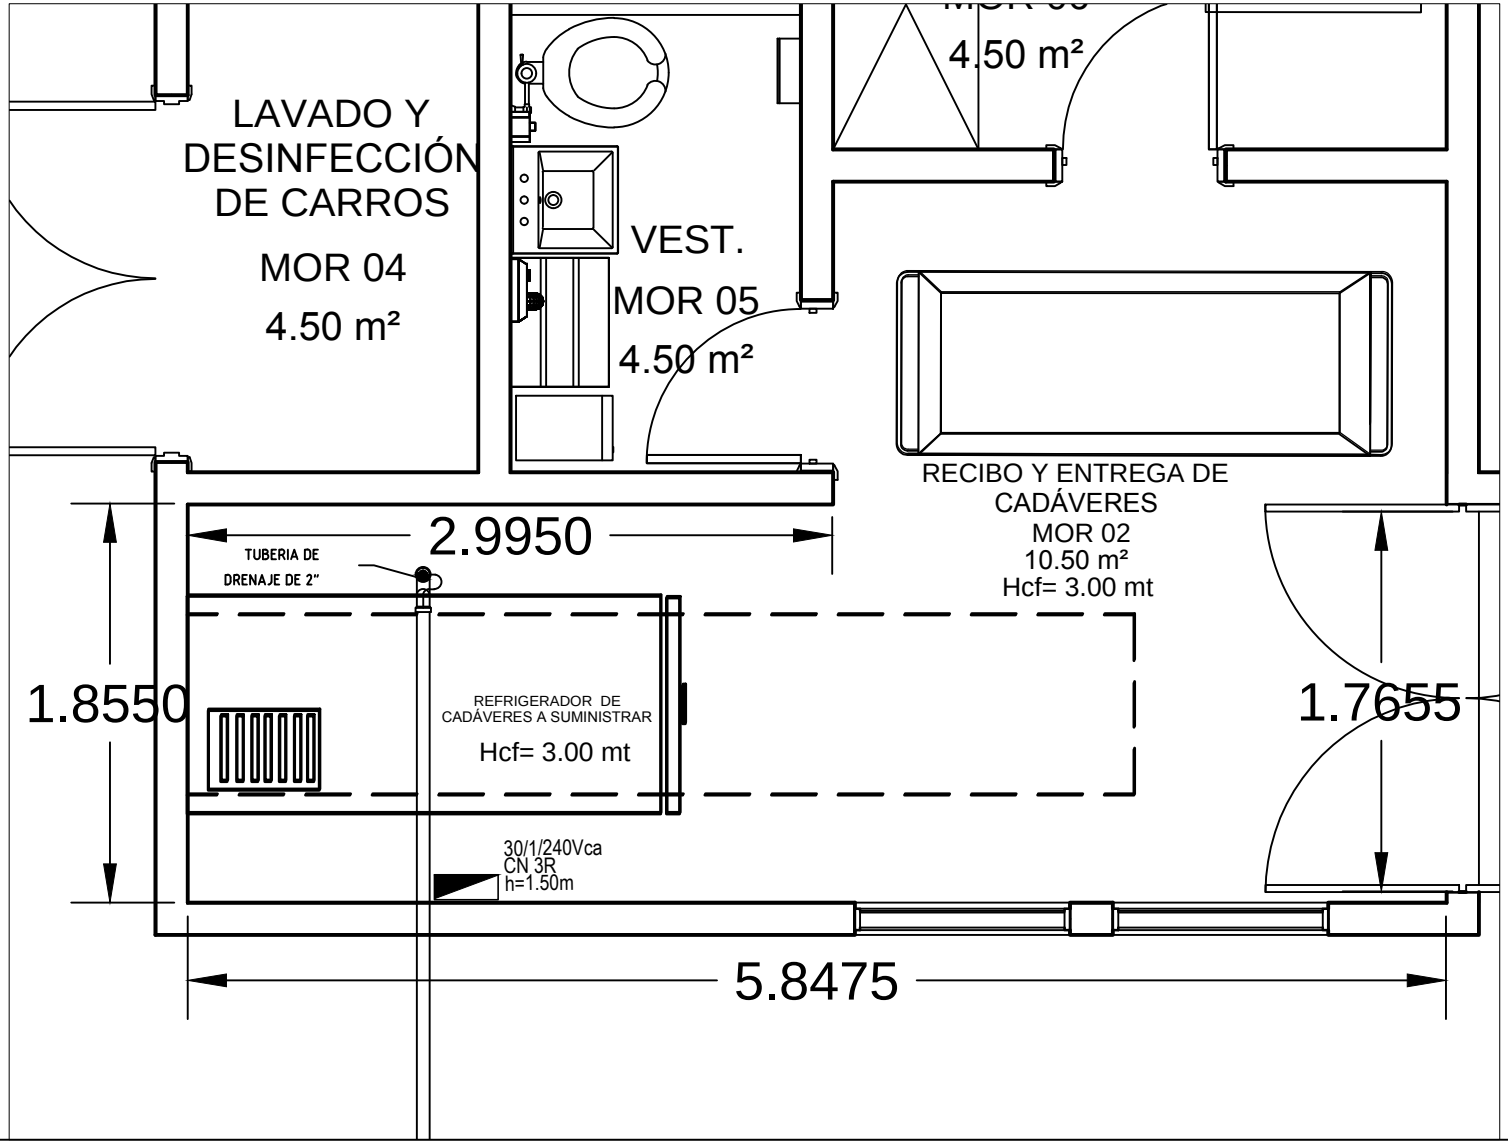

REPÚBLICA DE EL SALVADOR

MINISTERIO DE SALUD

DIRECCIÓN DE DESARROLLO DE INFRAESTRUCTURA SANITARIA

UNIDAD DE PROYECTOS

PROYECTO:

SUMINISTRO E INSTALACIÓN DE CÁMARA REFRIGERANTE PARA TRES CADÁVERES EN MORGUE DEL HOSPITAL NACIONAL DE LA UNIÓN

FECHA: MARZO 2013

HOJA No.