

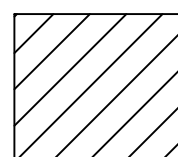


**PLANTA AIRE ACONDICIONADO,
OFICINAS, SEGUNDO NIVEL.**

ESCALA 1:100

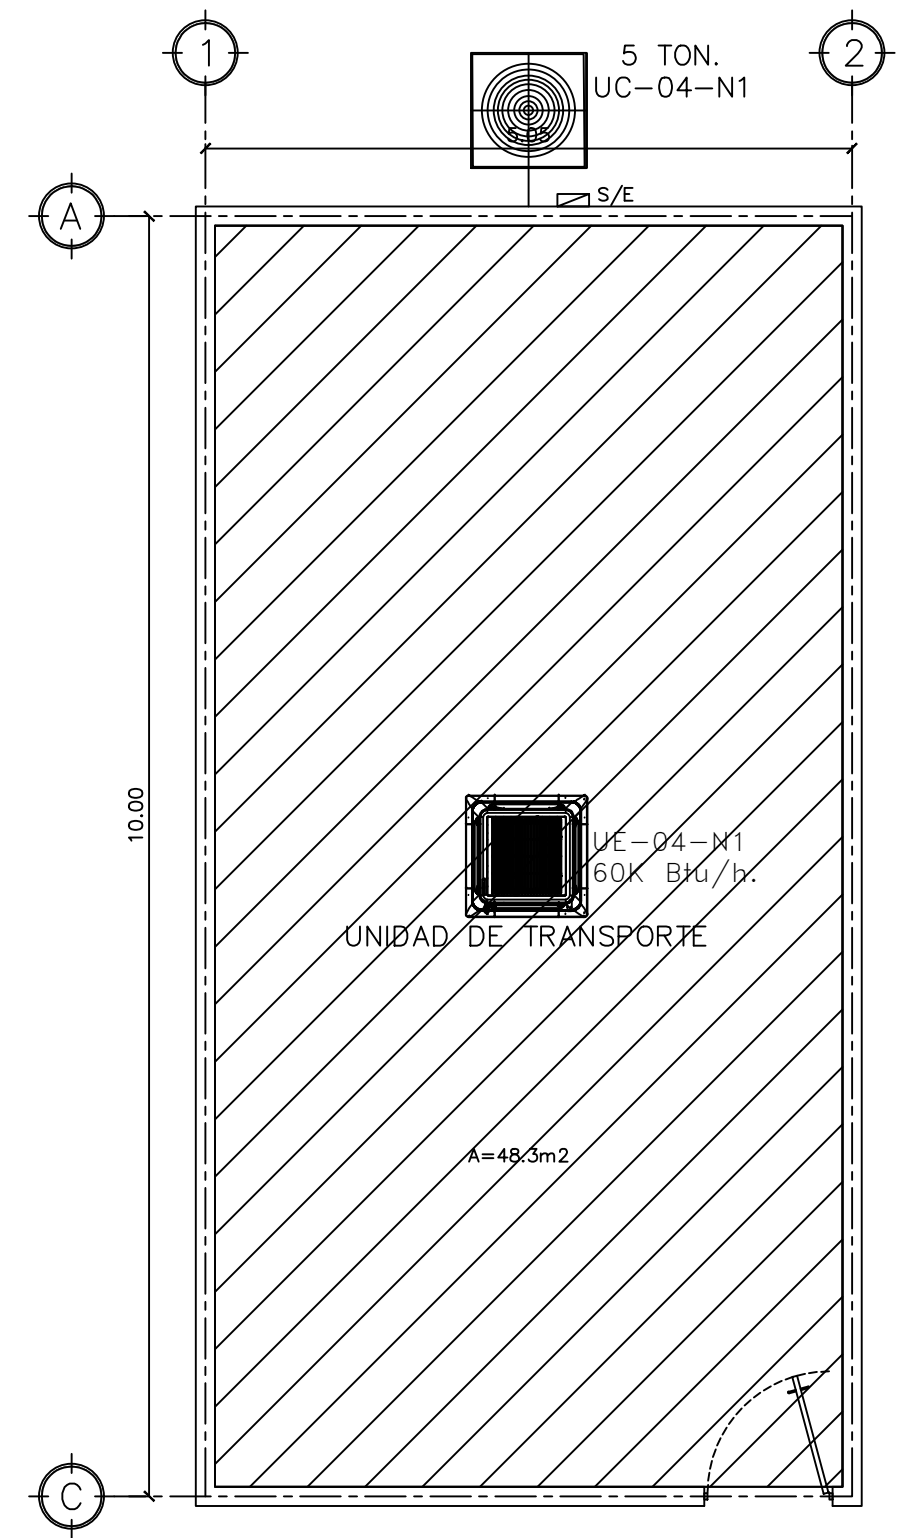

ESPACIOS CON
SOLICITUD DE A/C.

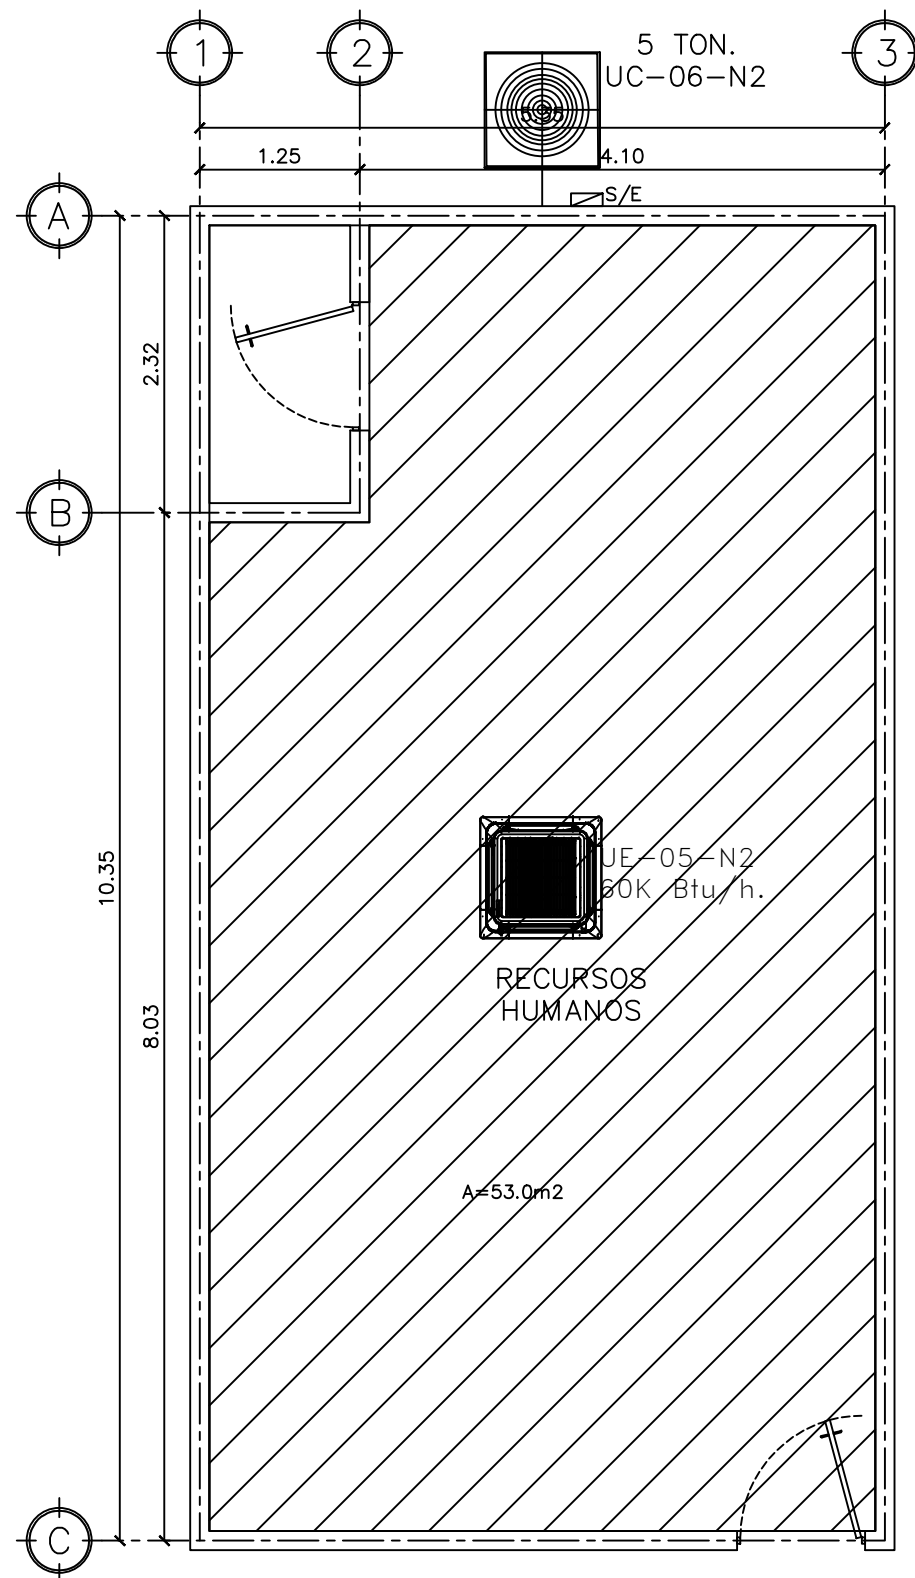

**PLANTA AIRE ACONDICIONADO,
OFICINAS, PRIMER NIVEL.**

ESCALA 1:100