


PLANTA DE DESMONTAJES  
°SALA DE LACTANCIA MATERNA – INS  
Esc. 1:25




PLANTA ARQUITECTÓNICA  
°SALA DE LACTANCIA MATERNA – INS  
Esc. 1:25

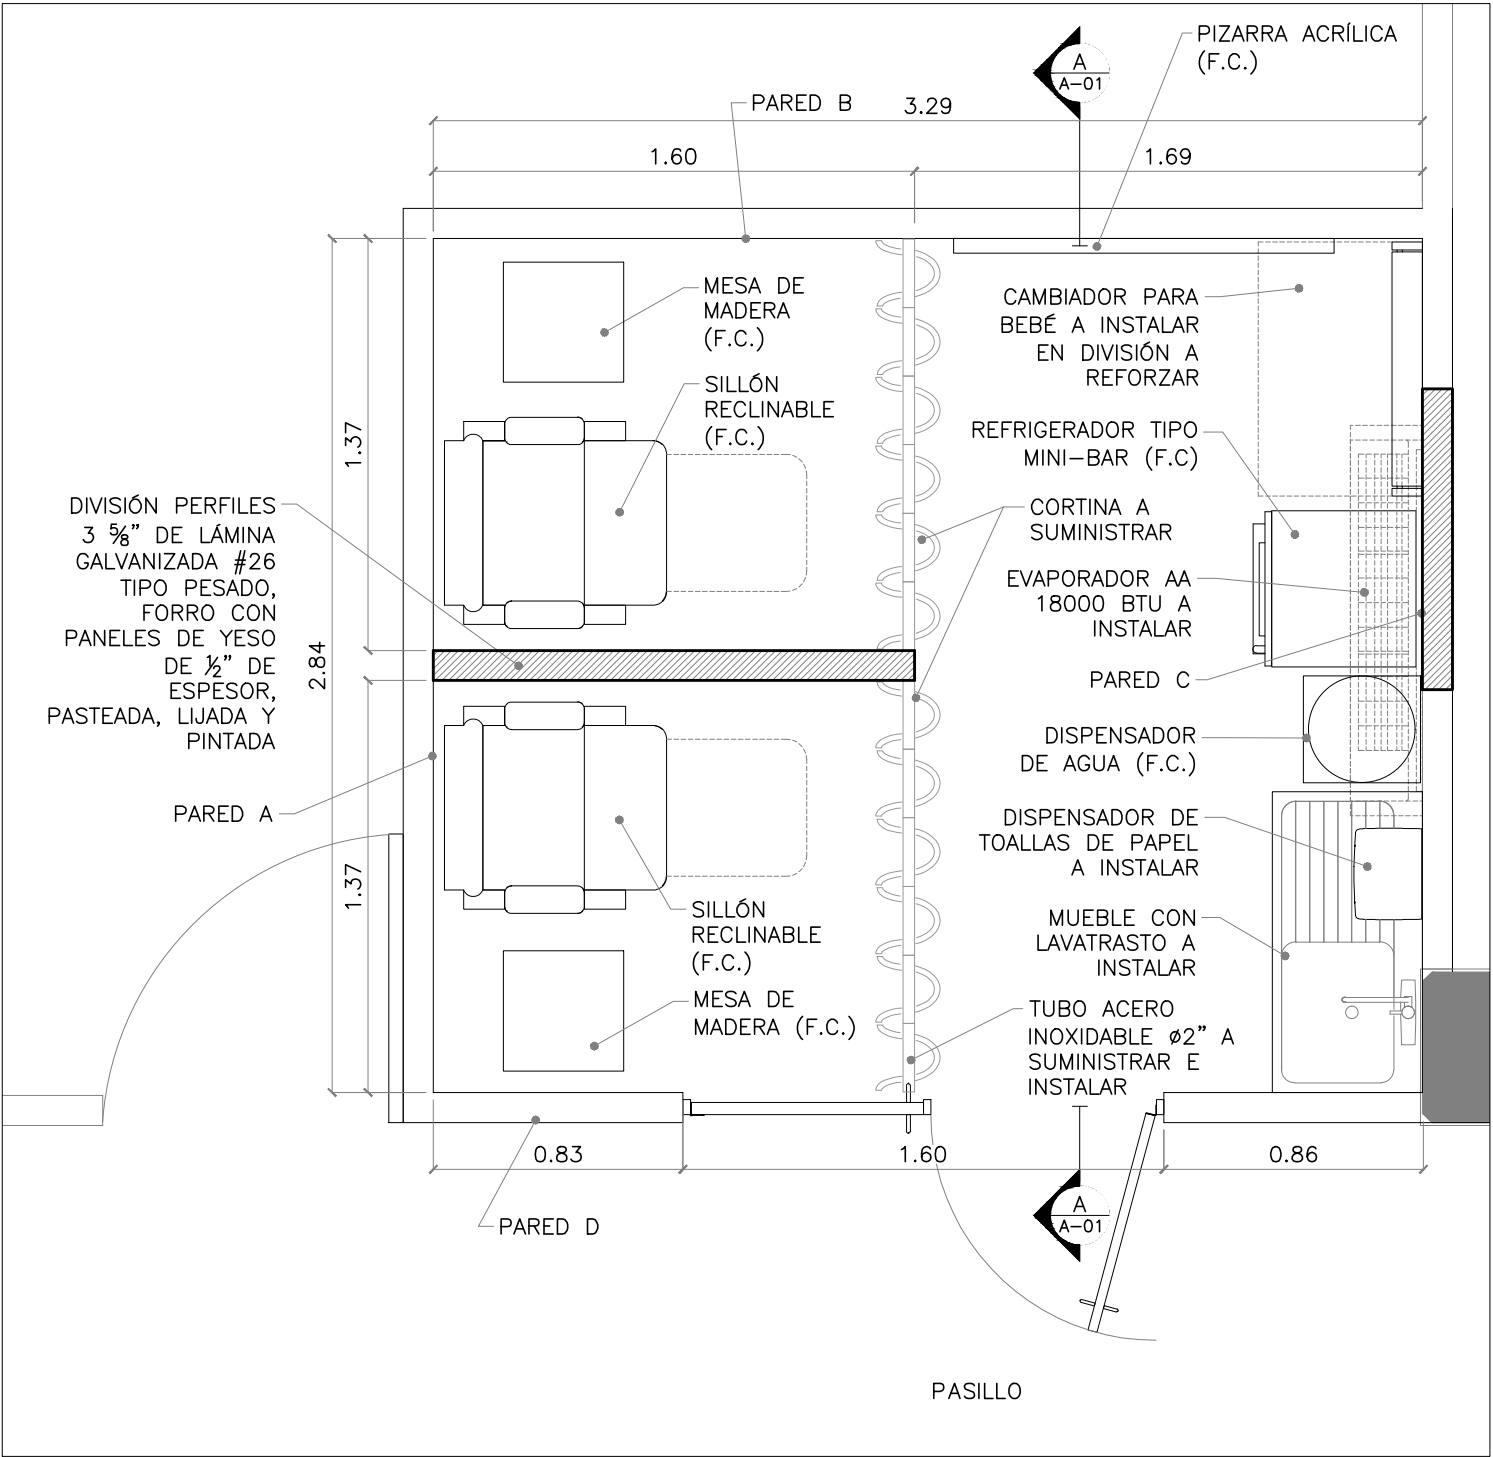


DETALLE VINILES PARED A  
°SALA DE LACTANCIA MATERNA – INS  
Esc. 1:25



DETALLE VINIL PARED C  
°SALA DE LACTANCIA MATERNA – INS  
Esc. 1:25

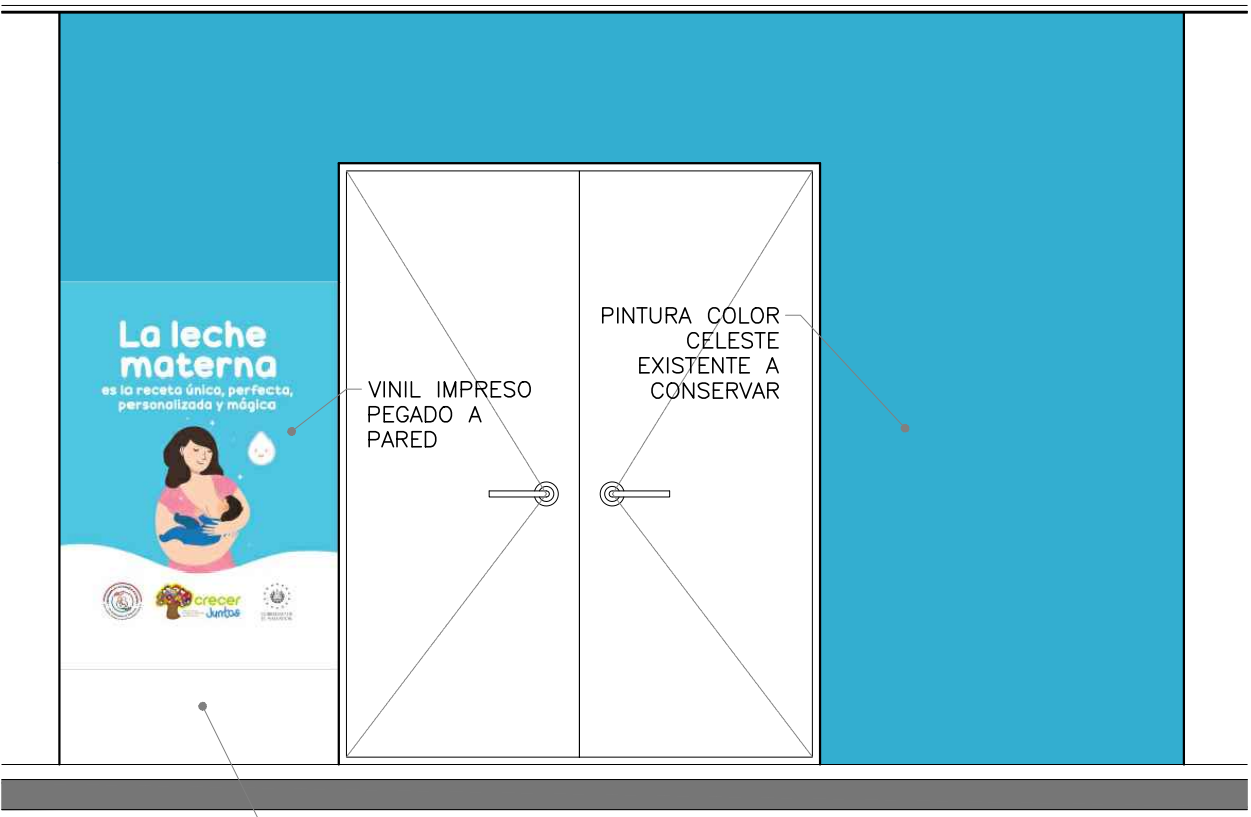


DETALLE VINIL PARED D  
°SALA DE LACTANCIA MATERNA – INS  
Esc. 1:25

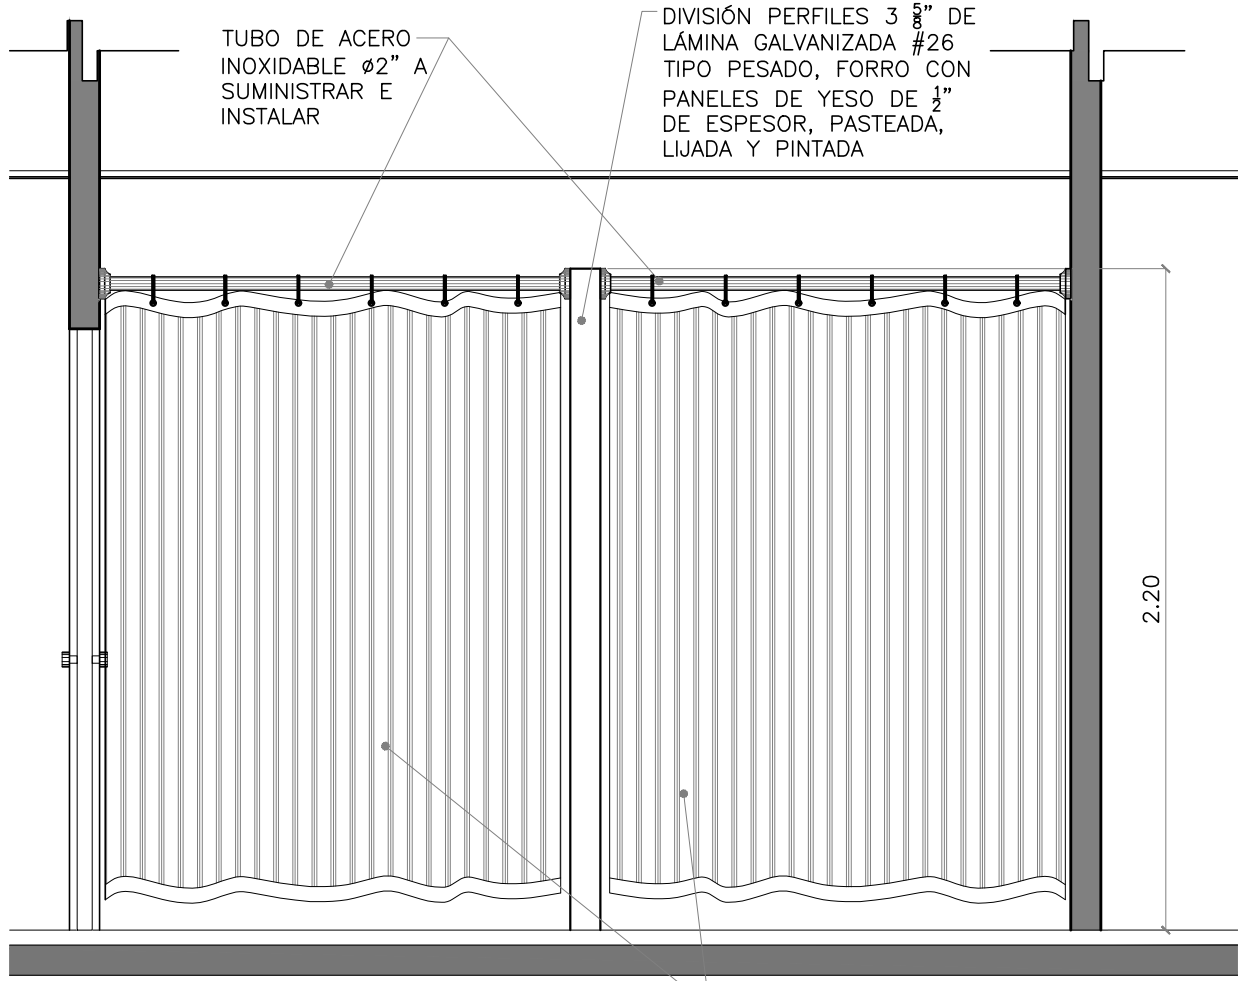


SECCIÓN A-A  
°SALA DE LACTANCIA MATERNA – INS  
Esc. 1:25


ESQUEMA DE UBICACIÓN

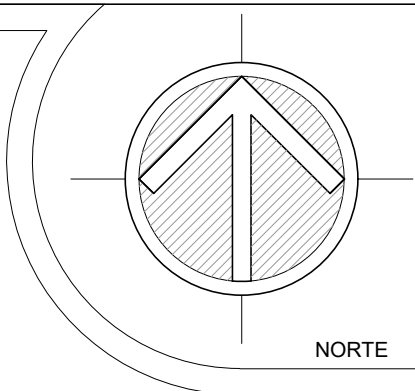


<div><div>MINISTERIO DE SALUD</div></div>		REPÚBLICA DE EL SALVADOR		MINISTERIO DE SALUD	
PROYECTO: "ADECUACIONES DE ESPACIOS EN LAS OFICINAS DE LA UGP EN EL EDIFICIO DEL INSTITUTO NACIONAL DE SALUD" SALA DE LACTANCIA MATERNA					
CONCURSO No:					
DIRECCIÓN: INSTITUTO NACIONAL DE SALUD, URBANIZACIÓN LOMAS DE ALTAMIRA, BOULEVARD ALTAMIRA Y AVENIDA REPÚBLICA DE ECUADOR No. 33, SAN SALVADOR					
CONTENIDO: PLANTAS DE DESMONTAJES, PLANTA ARQUITECTÓNICA, DETALLES DE PAREDES					
DISEÑO ARQUITECTÓNICO:  M I N S A L			DISEÑO ESTRUCTURAL:  M I N S A L		
DISEÑO ELÉCTRICO:  M I N S A L			DISEÑO HIDRÁULICO:  M I N S A L		
REVISÓ Y APROBÓ:  M I N S A L			ESCALA:  INDICADAS		FECHA:  JULIO 2023
FECHA:		AREA TOTAL:  -	AREA CONSTRUIDA:  -	HOJA No.:  A-01	CORRELATIVO:  1/7

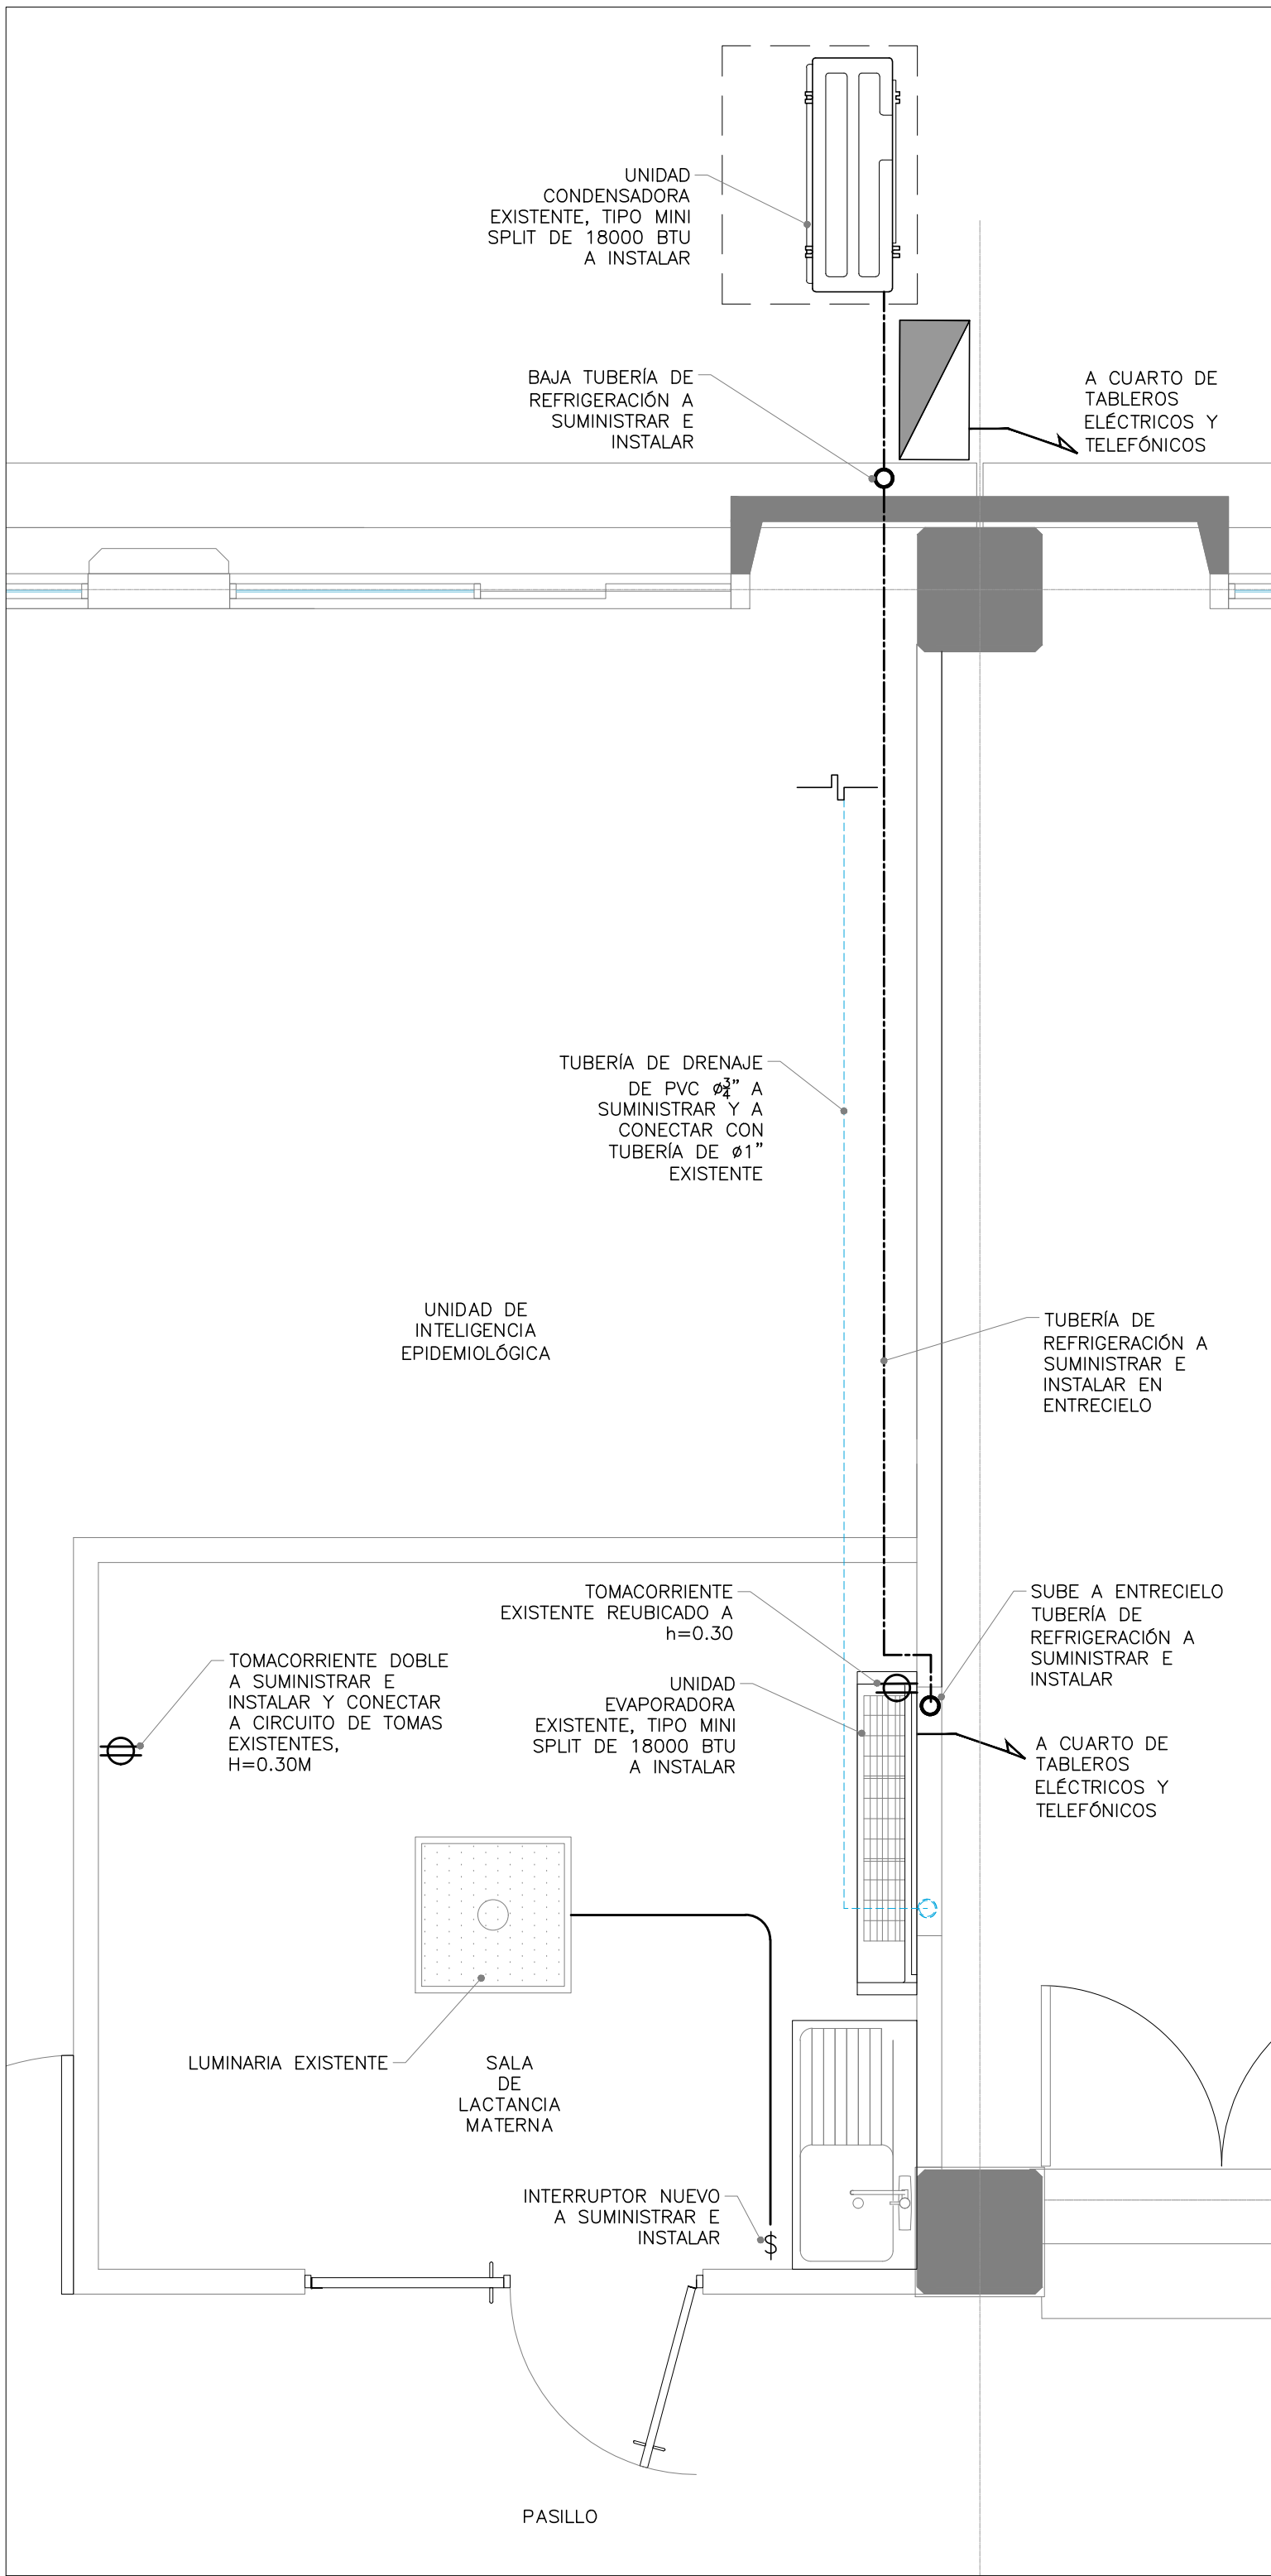


PLANTA INSTALACIONES ELÉCTRICAS Y MECÁNICAS  
SALA DE LACTANCIA MATERNA – INS  
Esc. 1:25

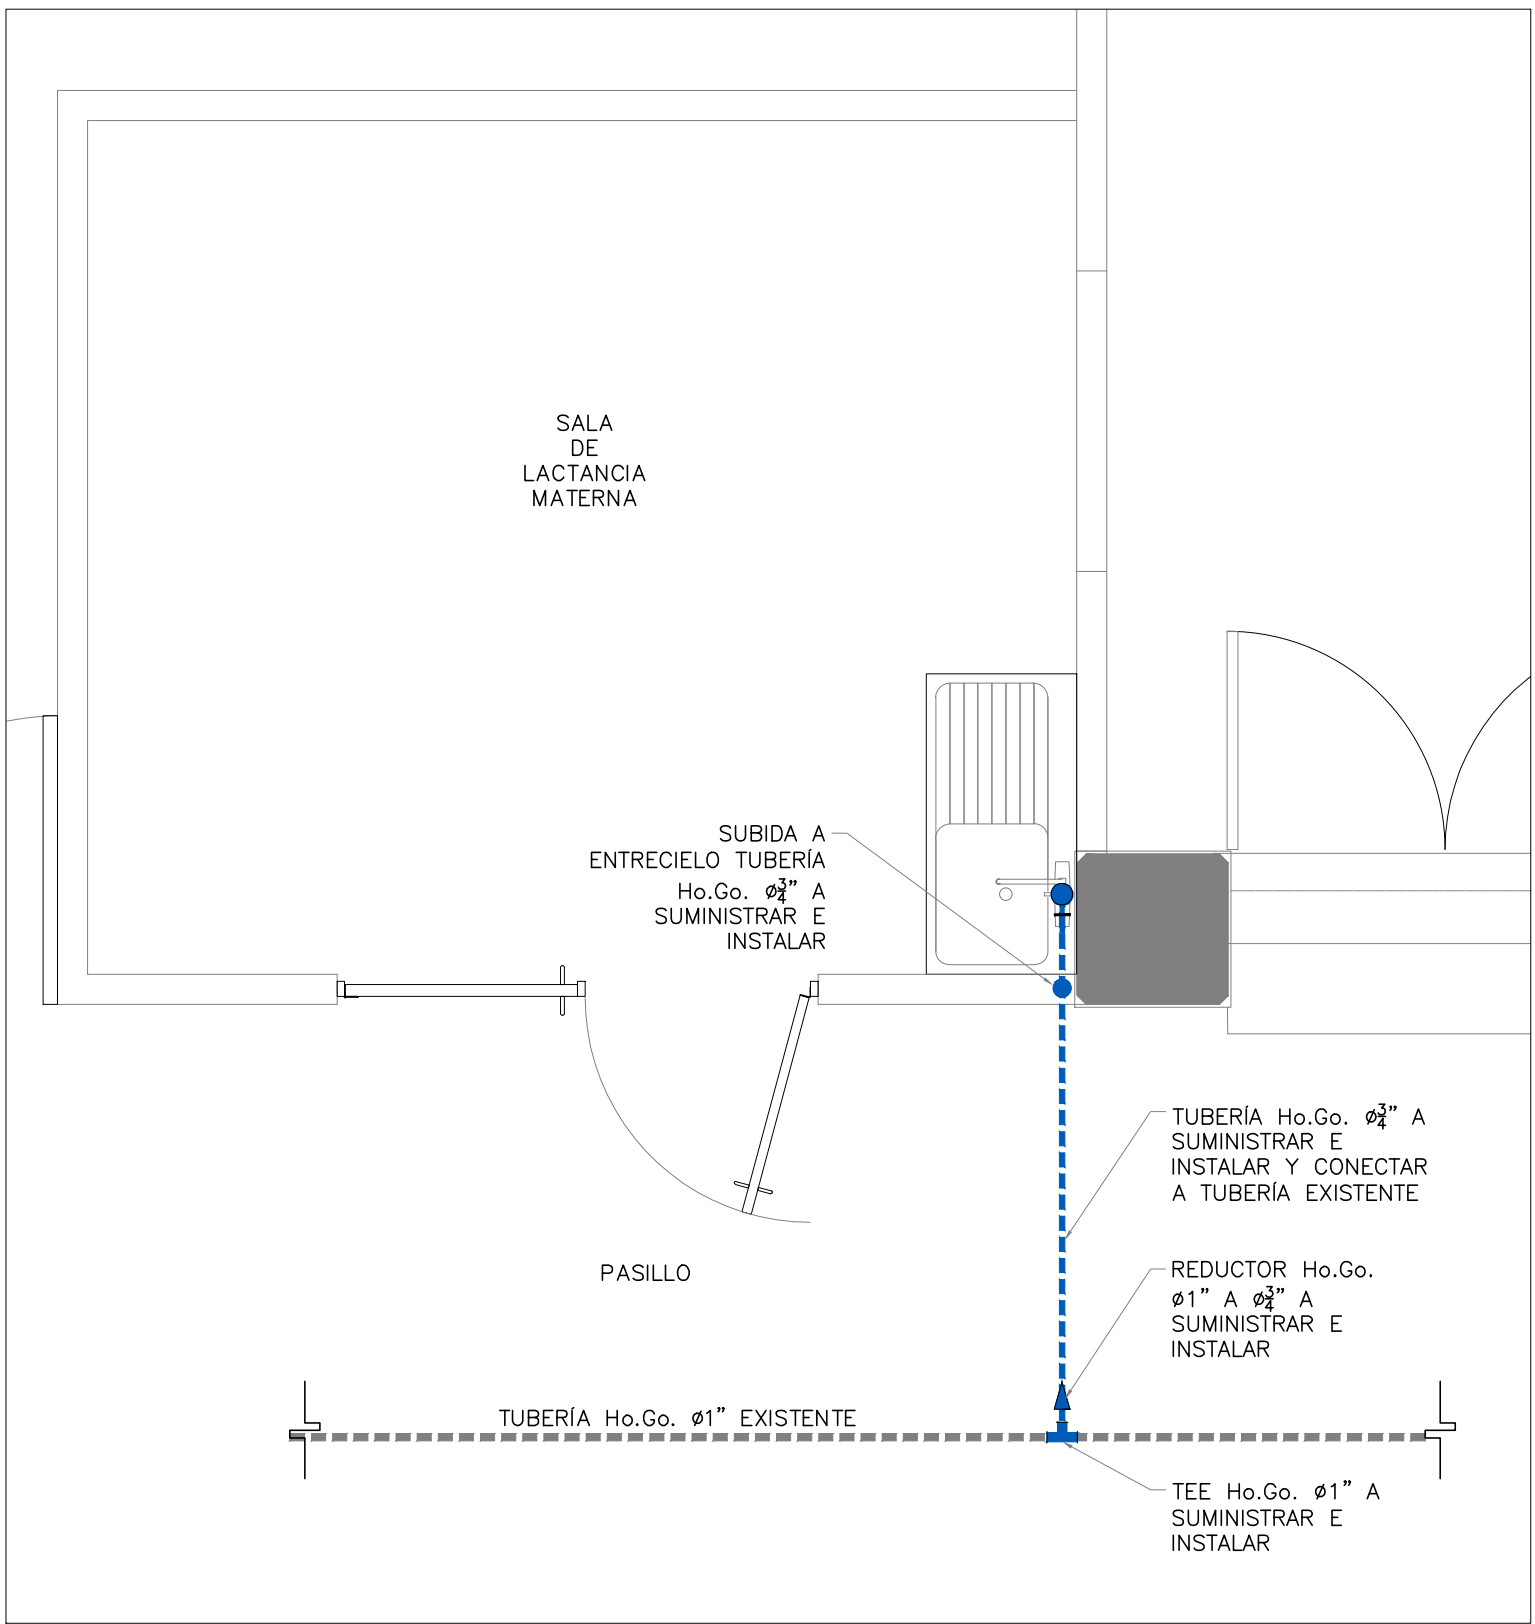

PLANTA INSTALACIONES HIDRÁULICAS – AGUA POTABLE  
SALA DE LACTANCIA MATERNA – INS  
Esc. 1:25

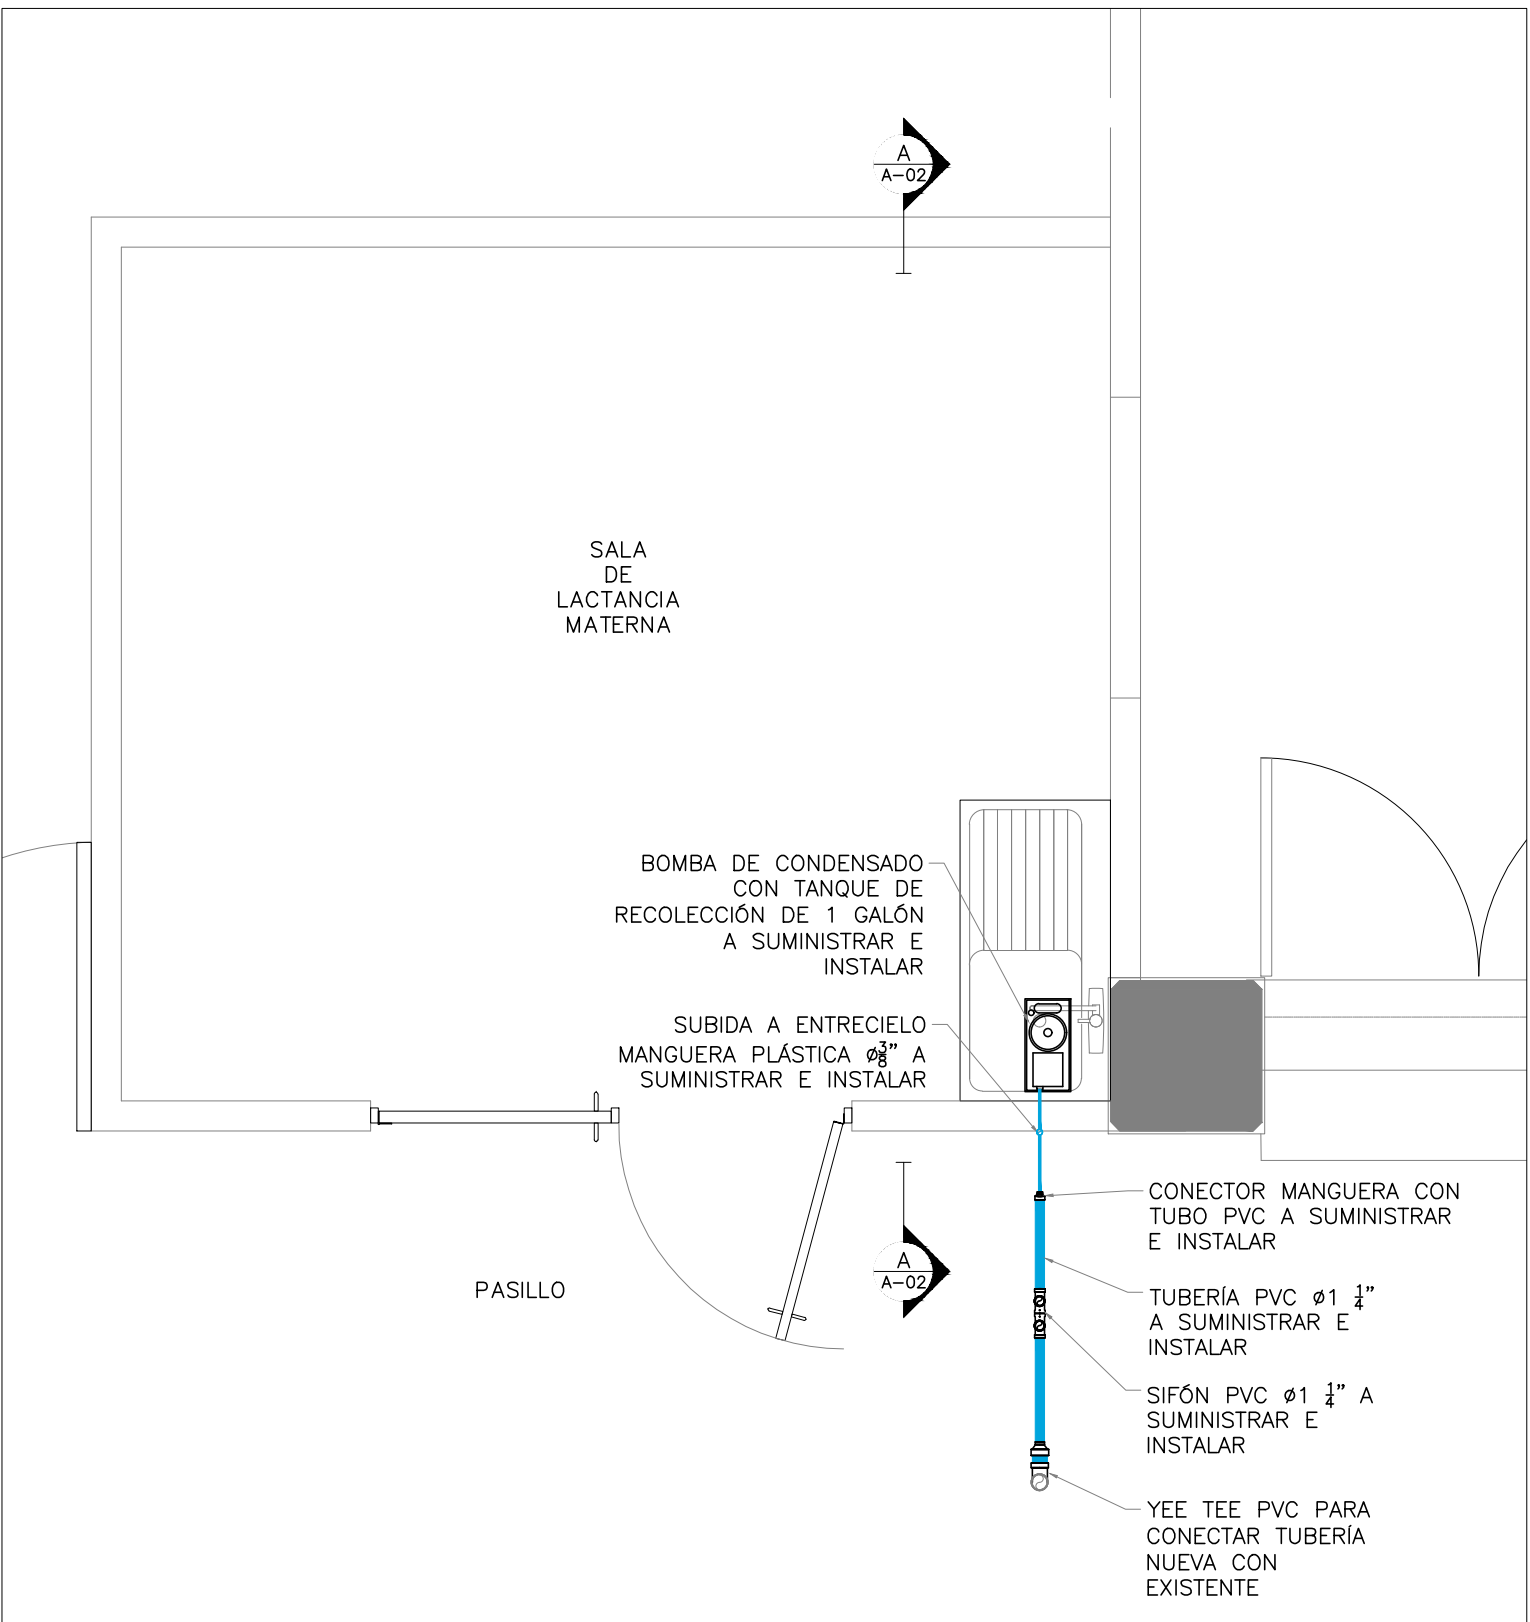


PLANTA INSTALACIONES HIDRÁULICAS – AGUAS NEGRAS  
SALA DE LACTANCIA MATERNA – INS  
Esc. 1:25

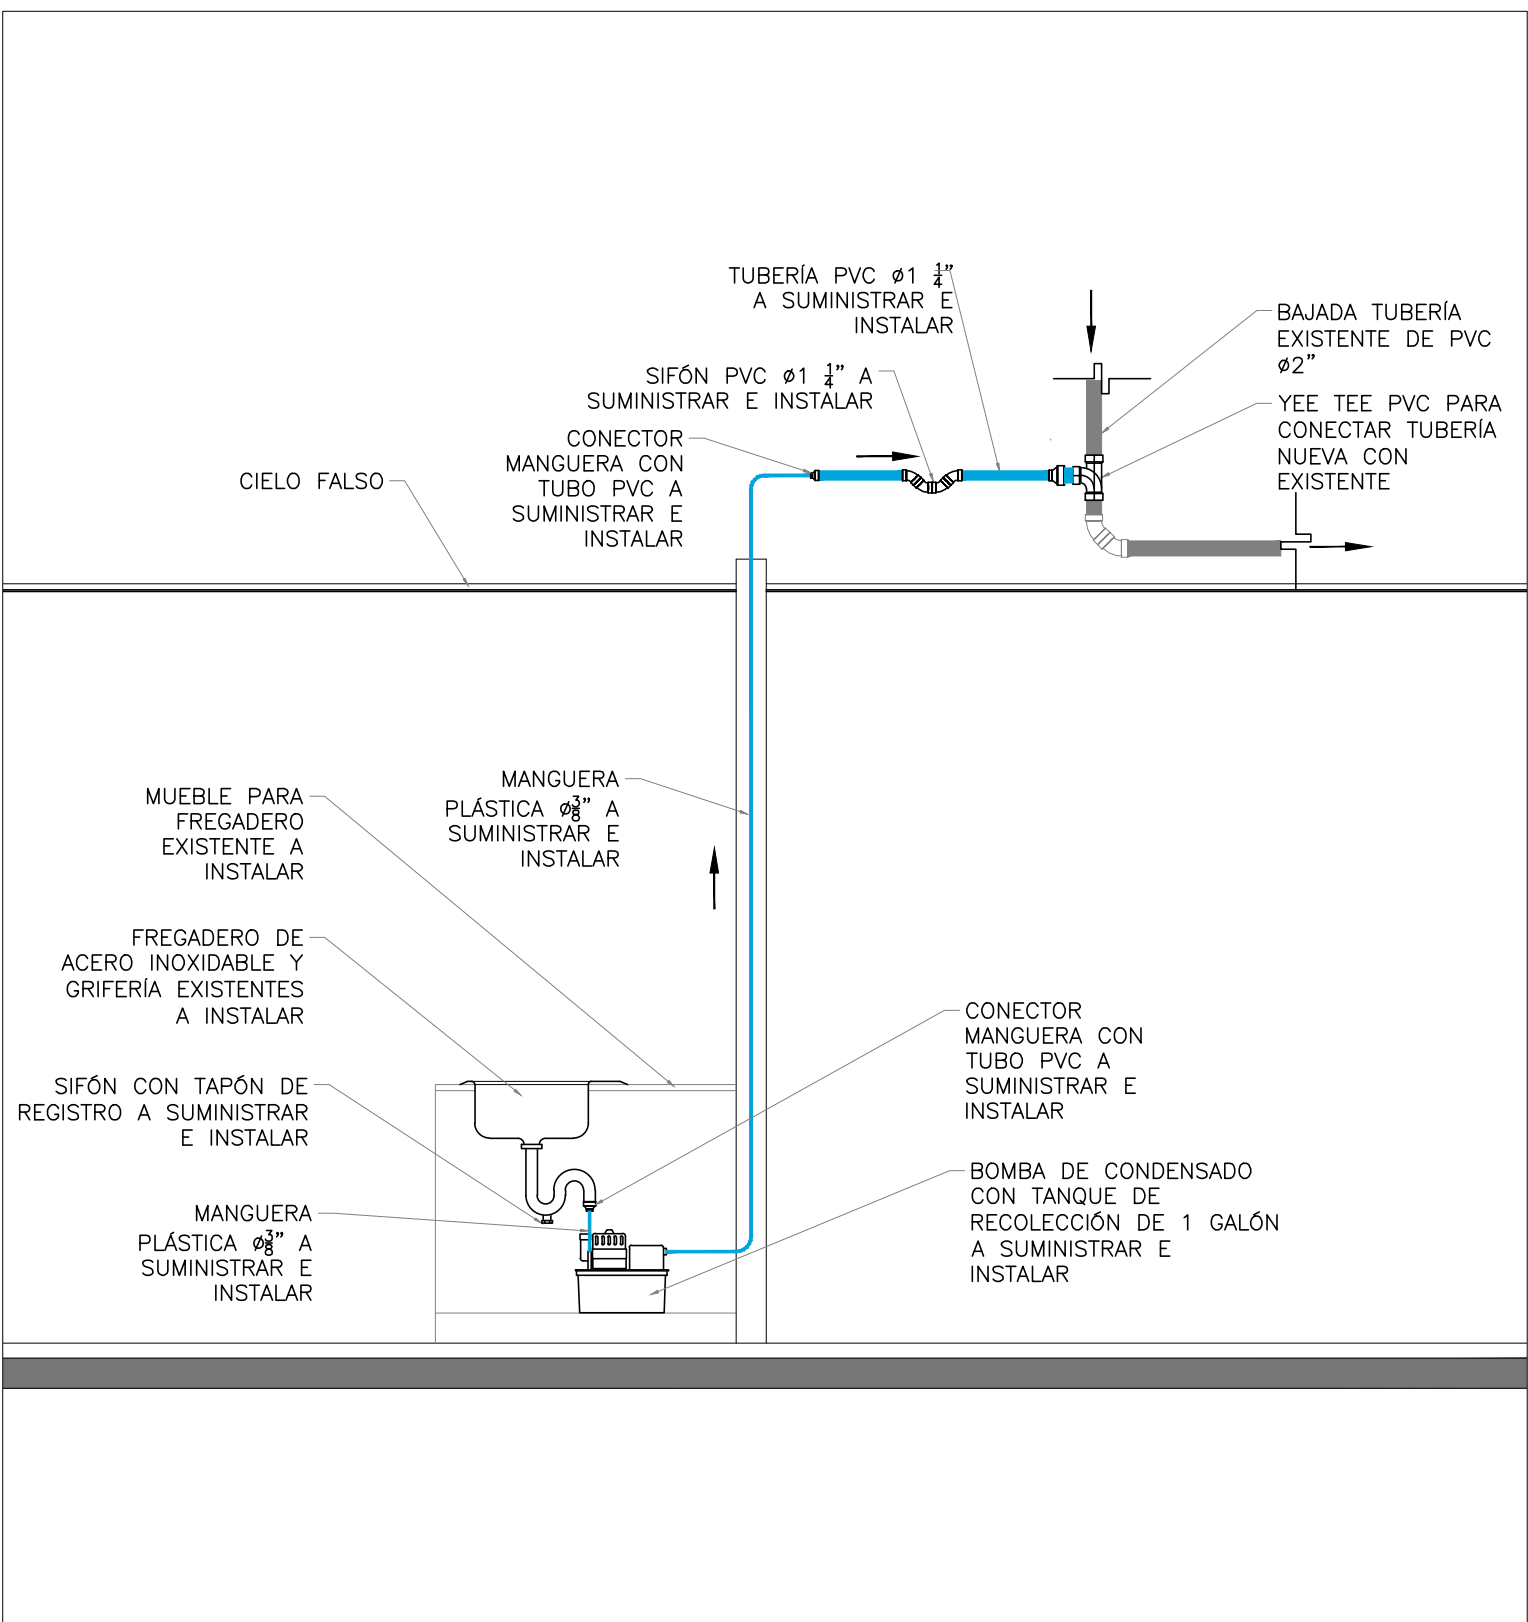

SECCIÓN A-A – AGUAS NEGRAS  
SALA DE LACTANCIA MATERNA – INS  
Esc. 1:25

ESQUEMA DE UBICACIÓN

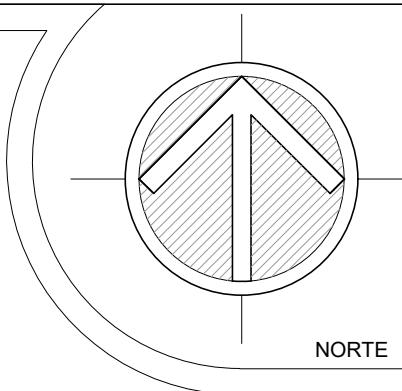

<div><div><div><div><div><div><span></span></div><div>GOBIERNO DE EL SALVADOR</div></div></div><div><div>MINISTERIO DE SALUD</div></div></div><div><div>REPÚBLICA DE EL SALVADOR</div><div>MINISTERIO DE SALUD</div></div></div></div>			
PROYECTO: "ADECUACIONES DE ESPACIOS EN LAS OFICINAS DE LA UGP EN EL EDIFICIO DEL INSTITUTO NACIONAL DE SALUD" SALA DE LACTANCIA MATERNA			
CONCURSO No:			
DIRECCIÓN: INSTITUTO NACIONAL DE SALUD, URBANIZACIÓN LOMAS DE ALTAMIRA, BOULEVARD ALTAMIRA Y AVENIDA REPÚBLICA DE ECUADOR No. 33, SAN SALVADOR			
CONTENIDO: PLANTAS DE INSTALACIONES ELÉCTRICAS, MECÁNICAS E HIDRÁULICAS			
DISEÑO ARQUITECTÓNICO: M I N S A L	DISEÑO ESTRUCTURAL: M I N S A L		
DISEÑO ELÉCTRICO: M I N S A L	DISEÑO HIDRÁULICO: M I N S A L		
REVISÓ Y APROBÓ: M I N S A L	ESCALA: INDICADAS	FECHA: JULIO 2023	
FECHA:	ÁREA TOTAL: -	HOJA No.: A-01	CORRELATIVO: 2/7