






PLANTA ARQUITECTÓNICA GENERAL – SITUACIÓN ACTUAL  
REMODELACIONES OFICINA UGP – TERCER NIVEL INS  
Esc. 1:100

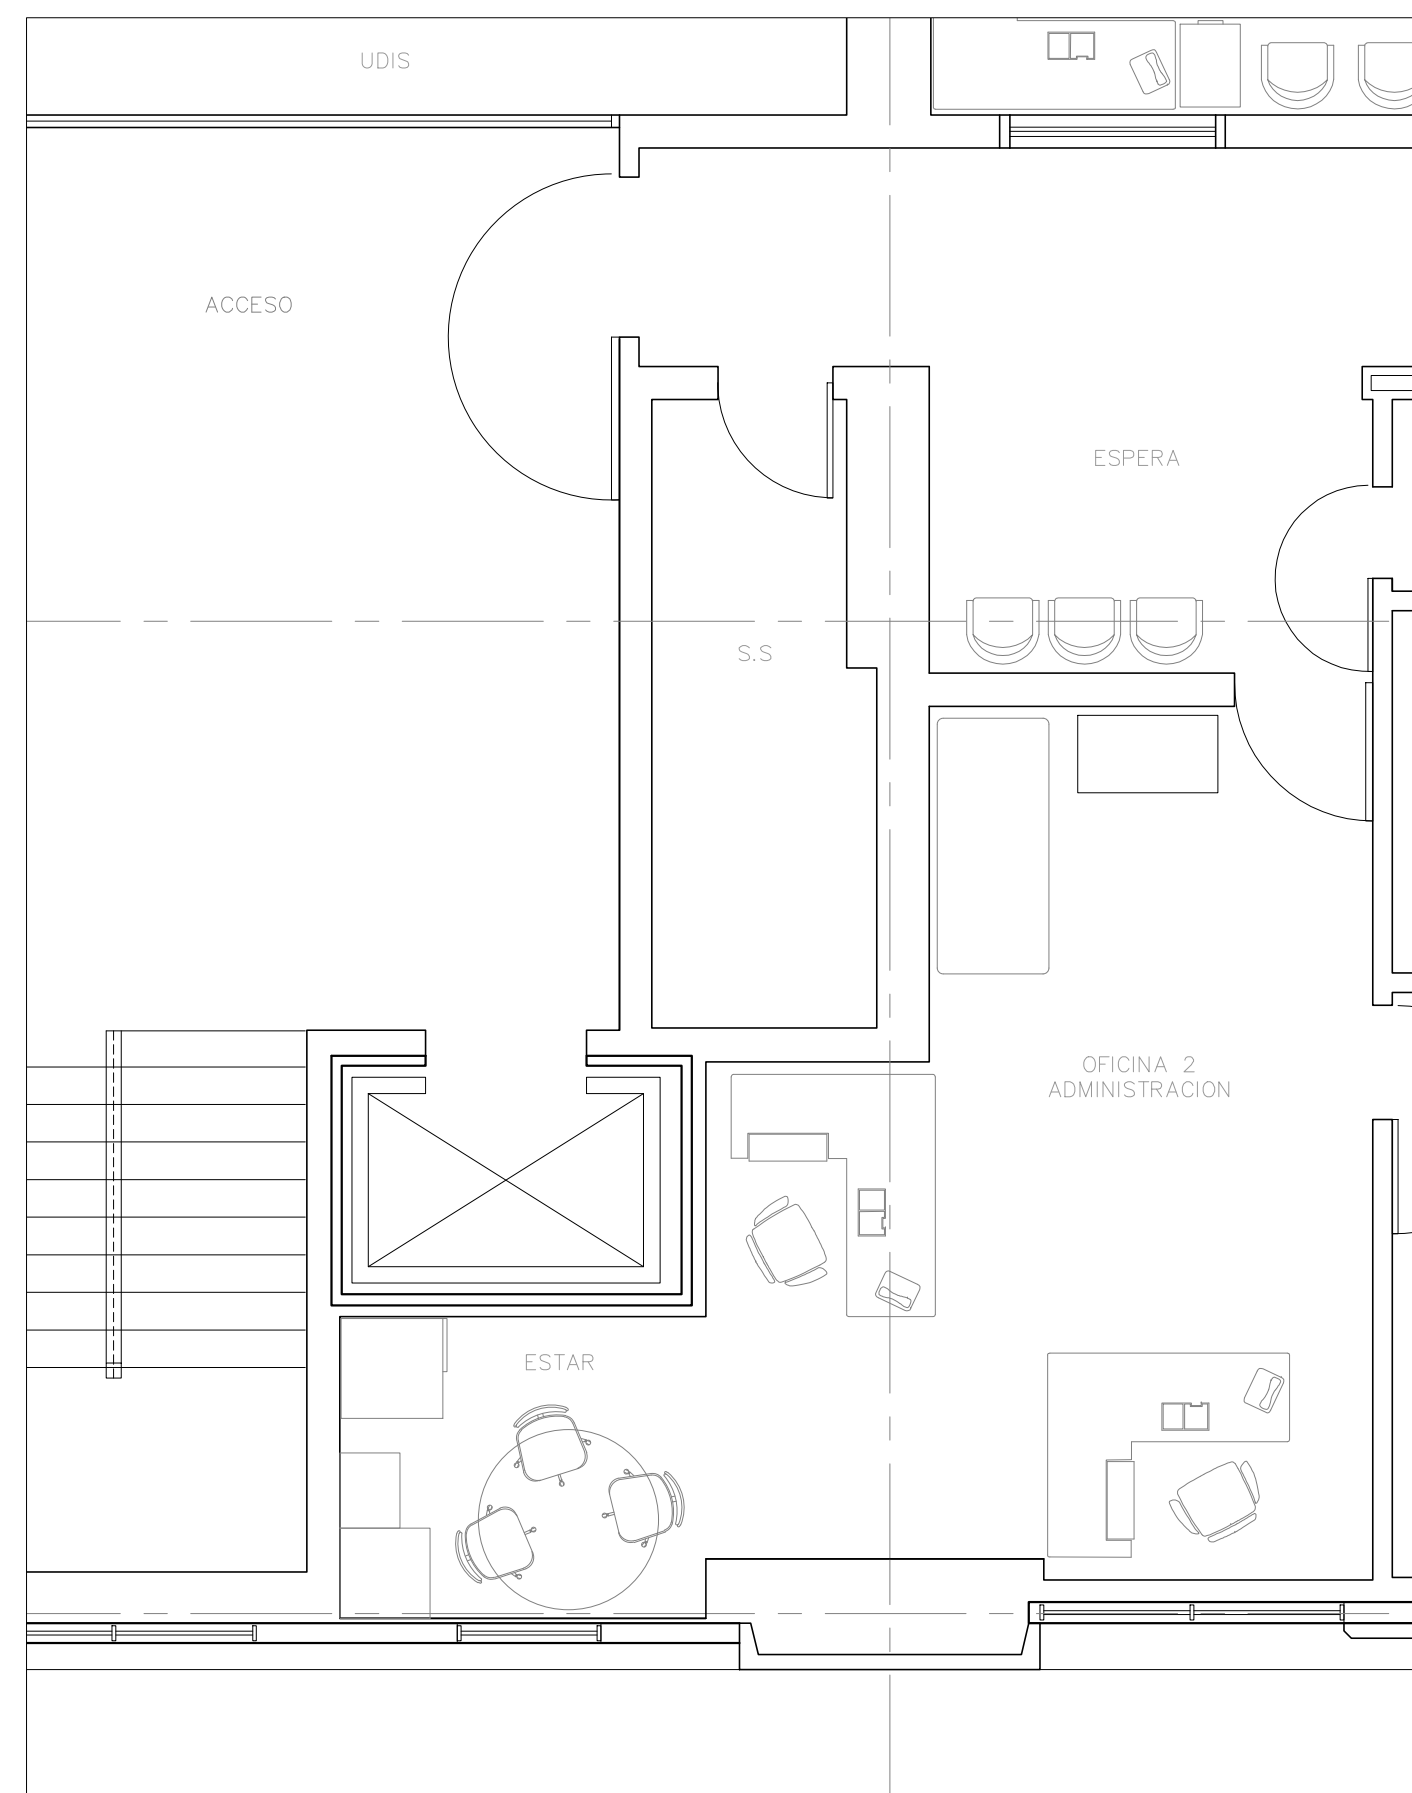


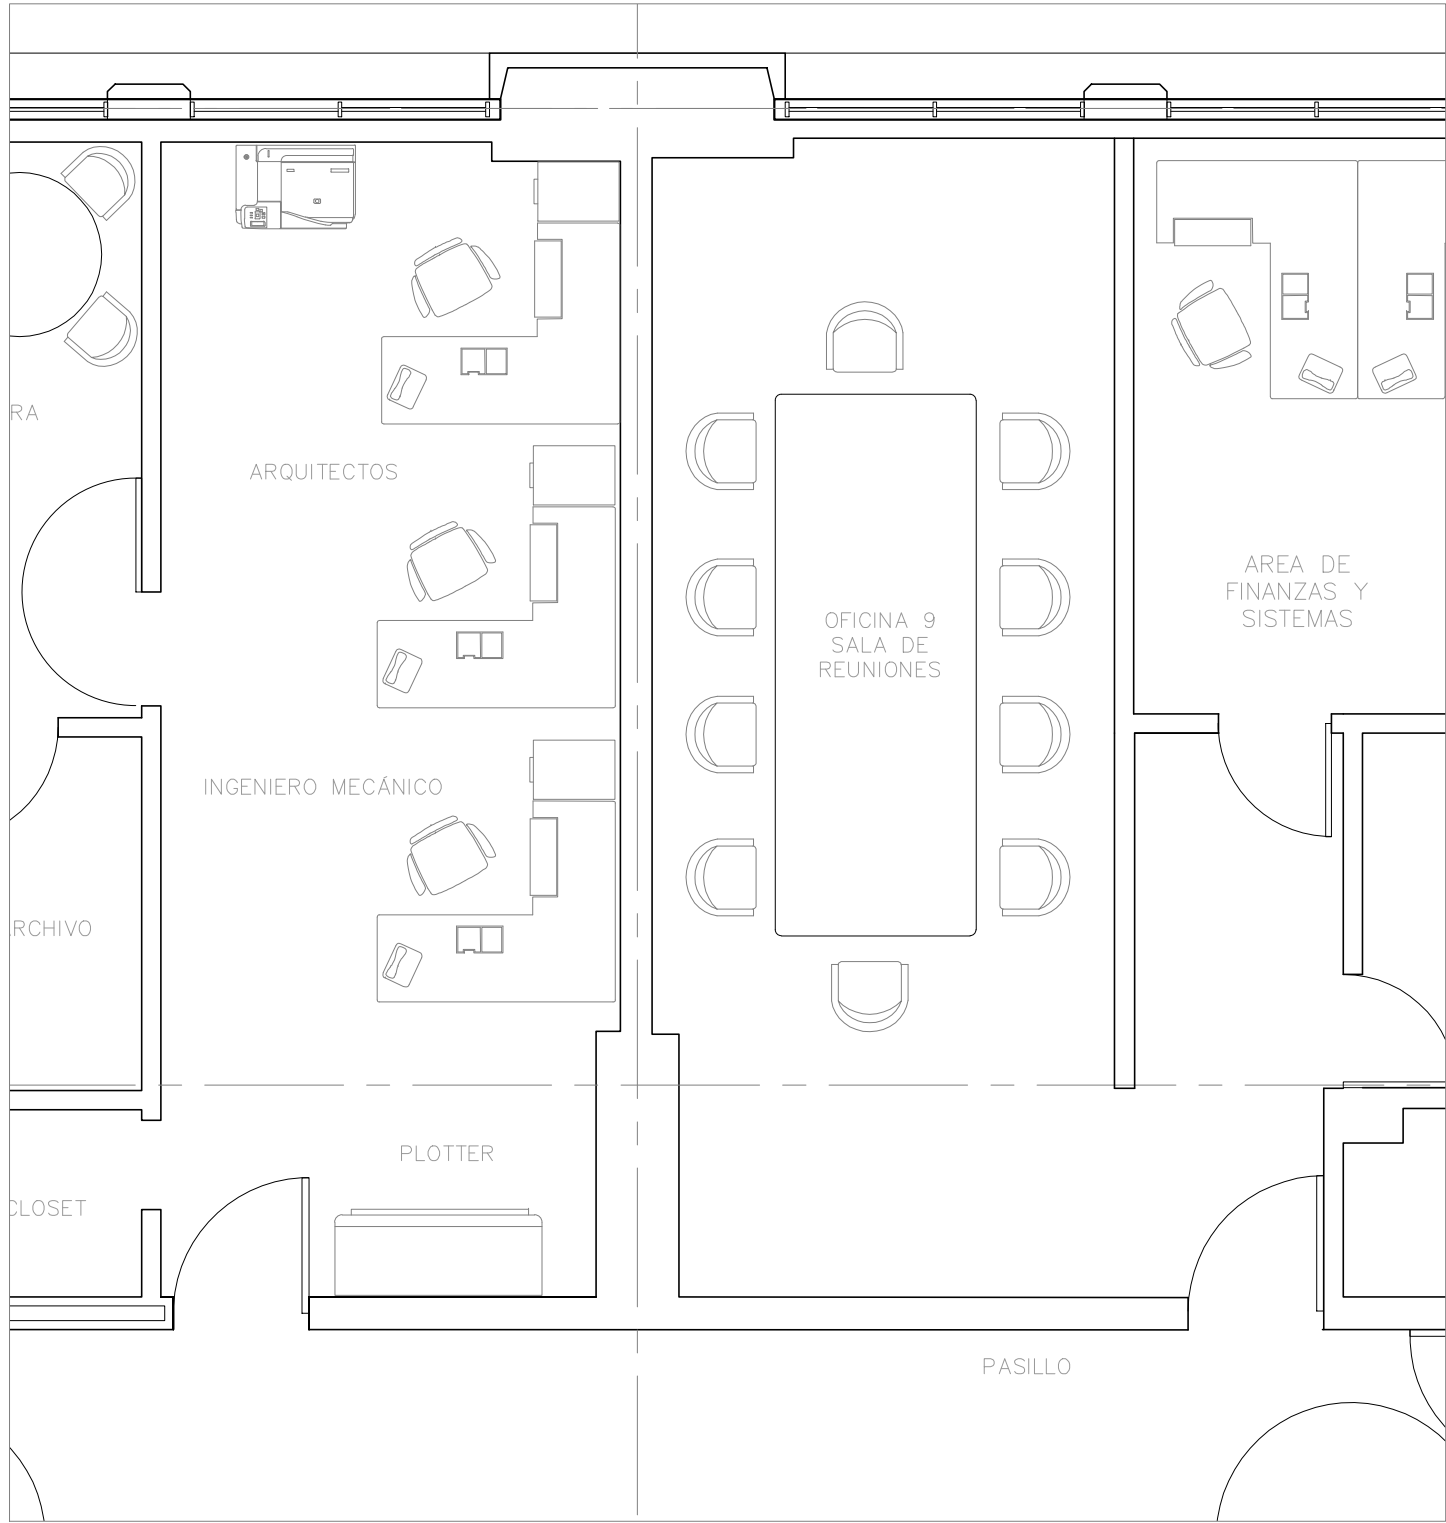
ÁREA A – SITUACIÓN ACTUAL  
REMODELACIONES OFICINA UGP – TERCER NIVEL INS  
Esc. 1:50

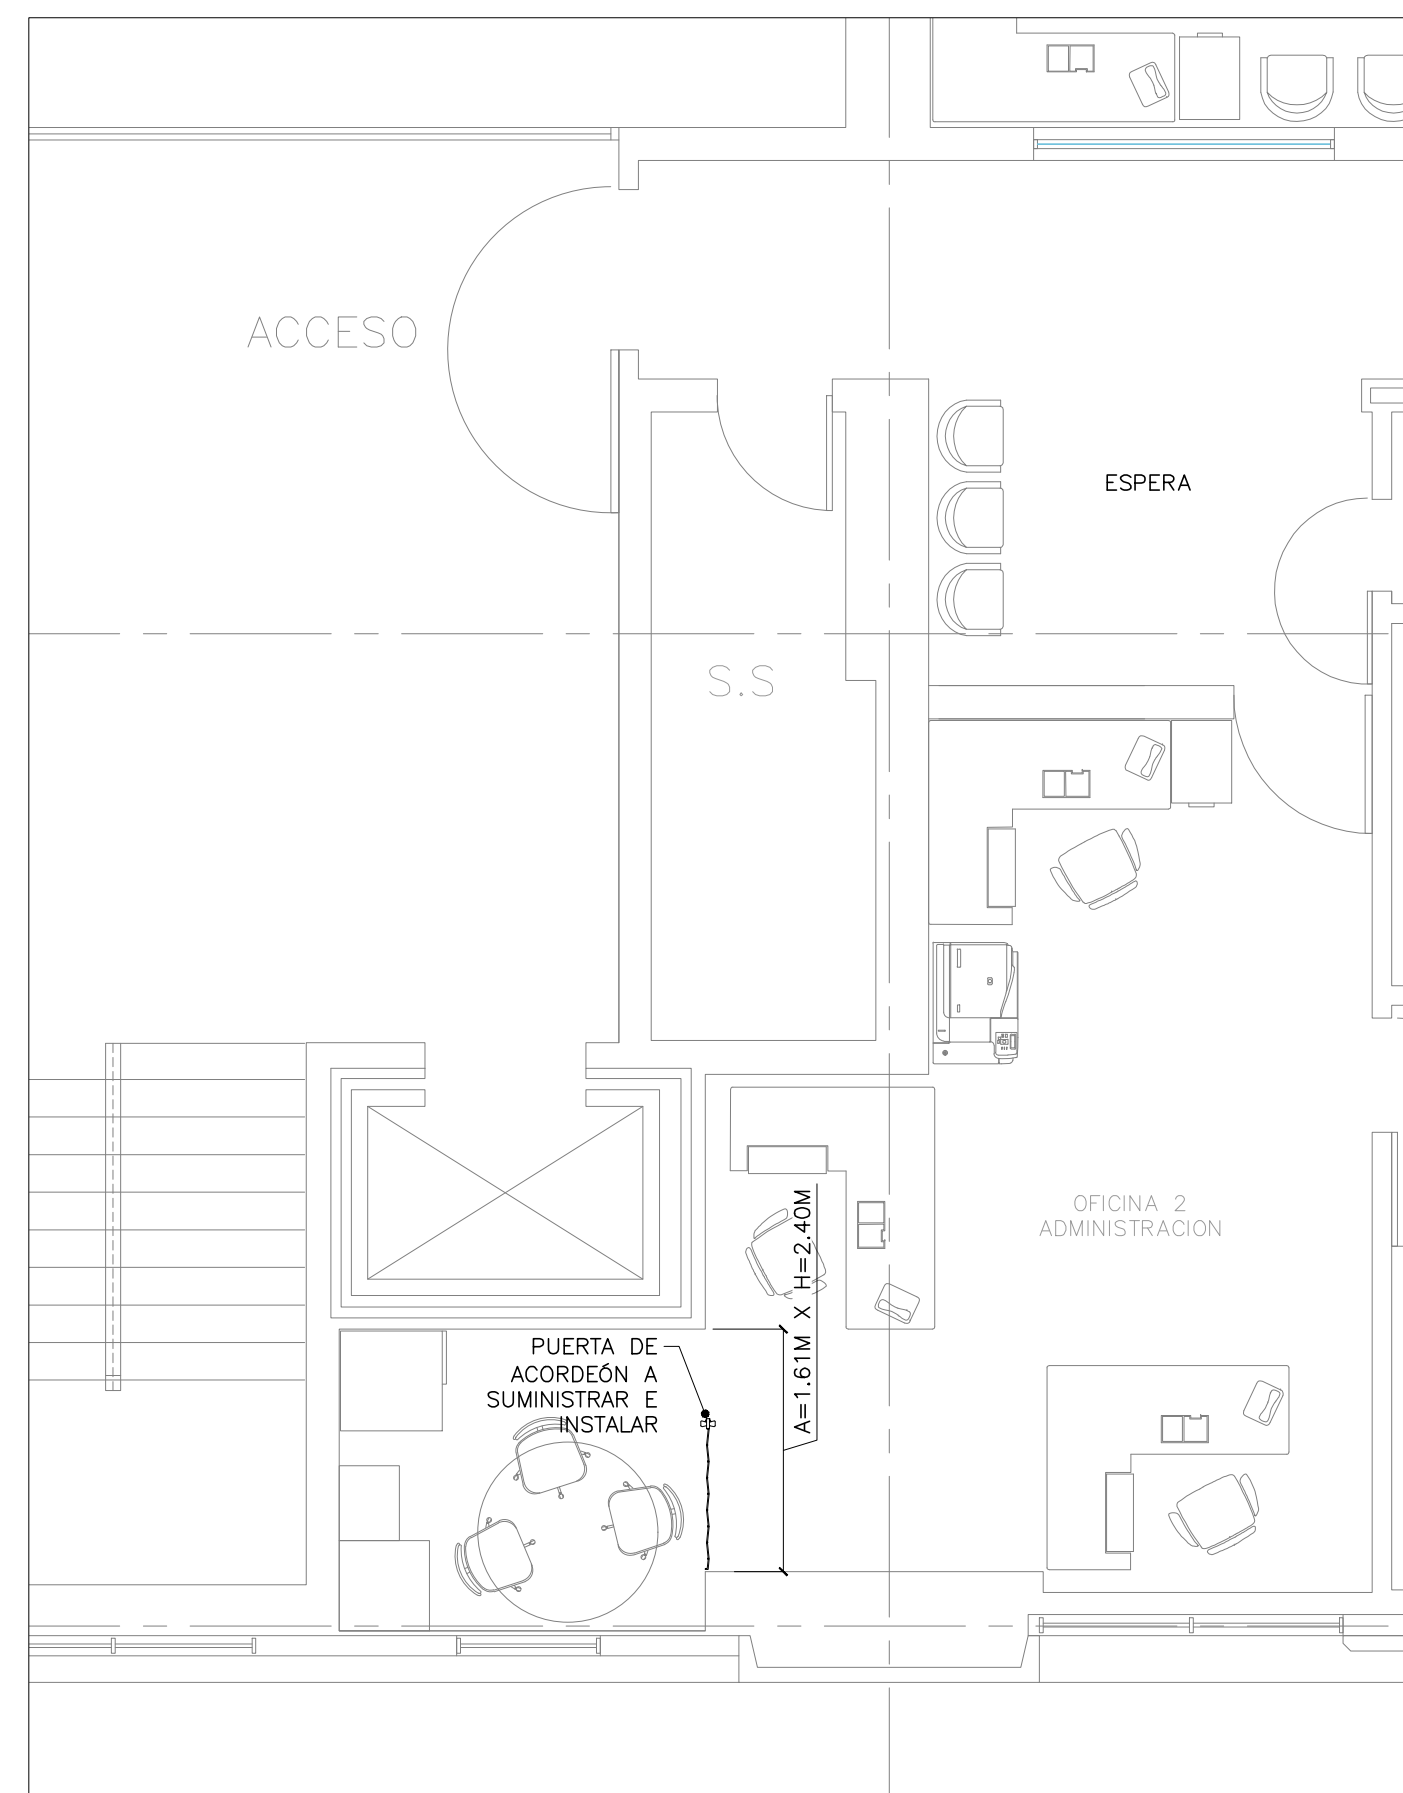


ÁREA A – SITUACIÓN PROYECTADA  
REMODELACIONES OFICINA UGP – TERCER NIVEL INS  
Esc. 1:50

  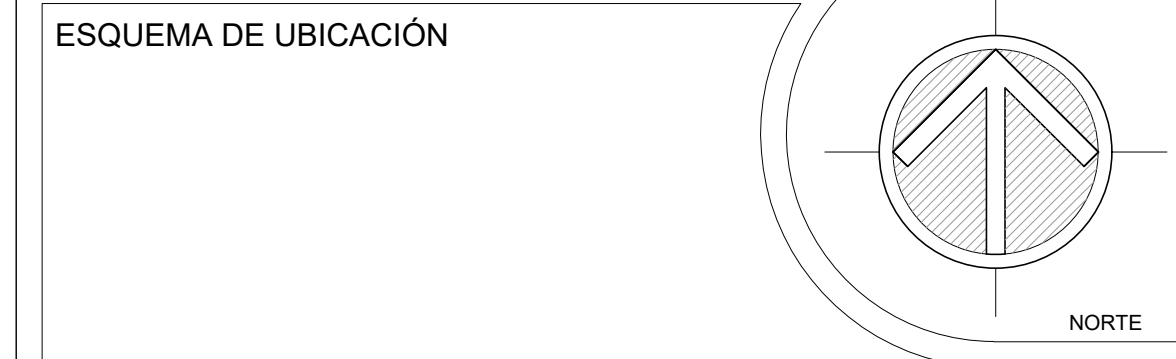


 <div>MINISTERIO DE SALUD</div>		REPÚBLICA DE EL SALVADOR MINISTERIO DE SALUD	
PROYECTO: "ADECUACIONES DE ESPACIOS EN LAS OFICINAS DE LA UGP EN EL EDIFICIO DEL INSTITUTO NACIONAL DE SALUD" ADECUACIONES EN SALAS DE REUNIONES			
CONCURSO No:			
DIRECCIÓN: INSTITUTO NACIONAL DE SALUD, URBANIZACIÓN LOMAS DE ALTAMIRA, BOULEVARD ALTAMIRA Y AVENIDA REPÚBLICA DE ECUADOR No. 33, SAN SALVADOR			
CONTENIDO: PLANTAS DE DESMONTAJES, PLANTA ARQUITECTÓNICA, DETALLES DE PAREDES			
DISEÑO ARQUITECTONICO:  M I N S A L		DISEÑO ESTRUCTURAL:  M I N S A L	
DISEÑO ELECTRICO:  M I N S A L		DISEÑO HIDRAULICO:  M I N S A L	
REVISÓ Y APROBÓ:  M I N S A L		ESCALA:  INDICADAS	FECHA:  JULIO 2023
FECHA:	ÁREA TOTAL:  -	HUJA No.:  A-06	CORRELATIVO:  6/7
	ÁREA CONSTRUIDA:  -		




ÁREA B – SITUACIÓN ACTUAL  
REMODELACIONES OFICINA UGP – TERCER NIVEL INS  
Esc. 1:50

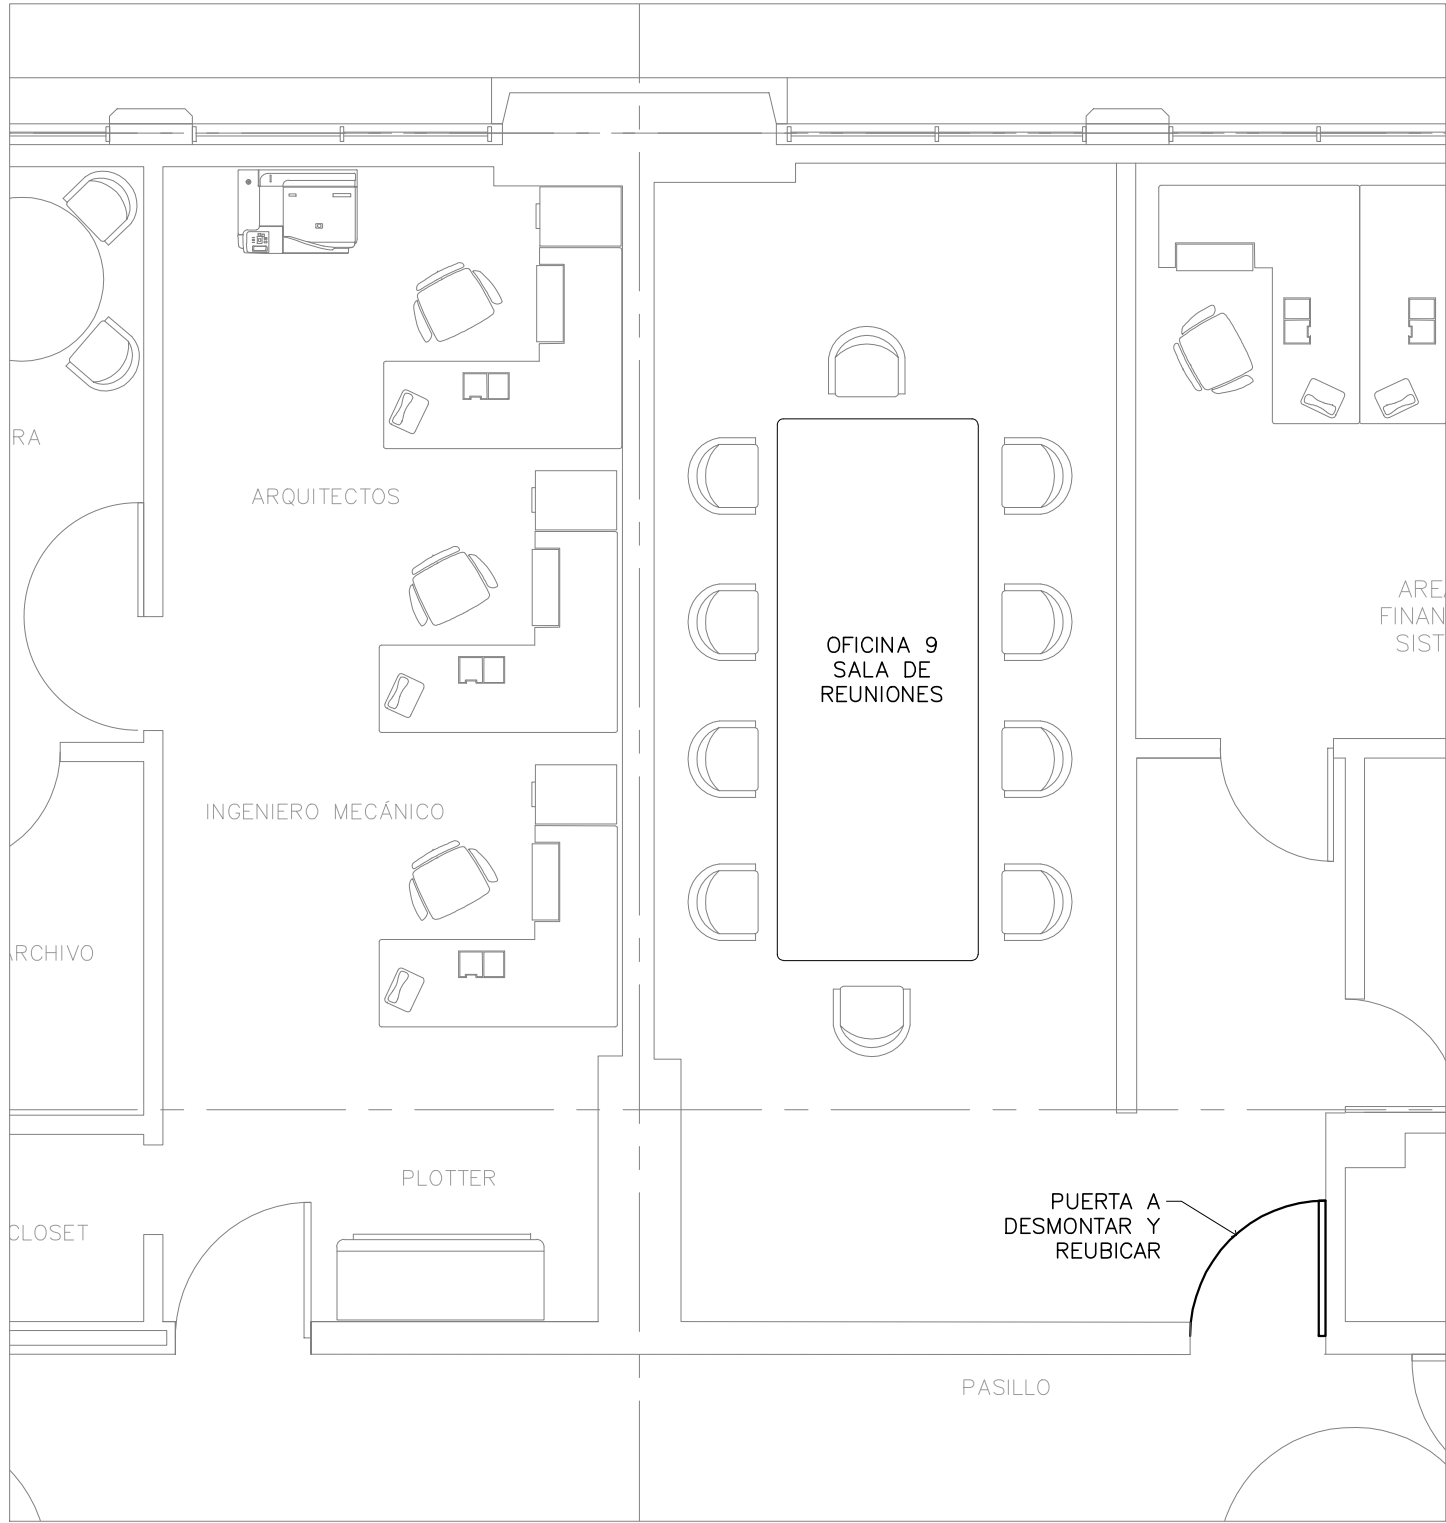


ÁREA B – DEMOLICIONES Y DESMONTAJES  
REMODELACIONES OFICINA UGP – TERCER NIVEL INS  
Esc. 1:50

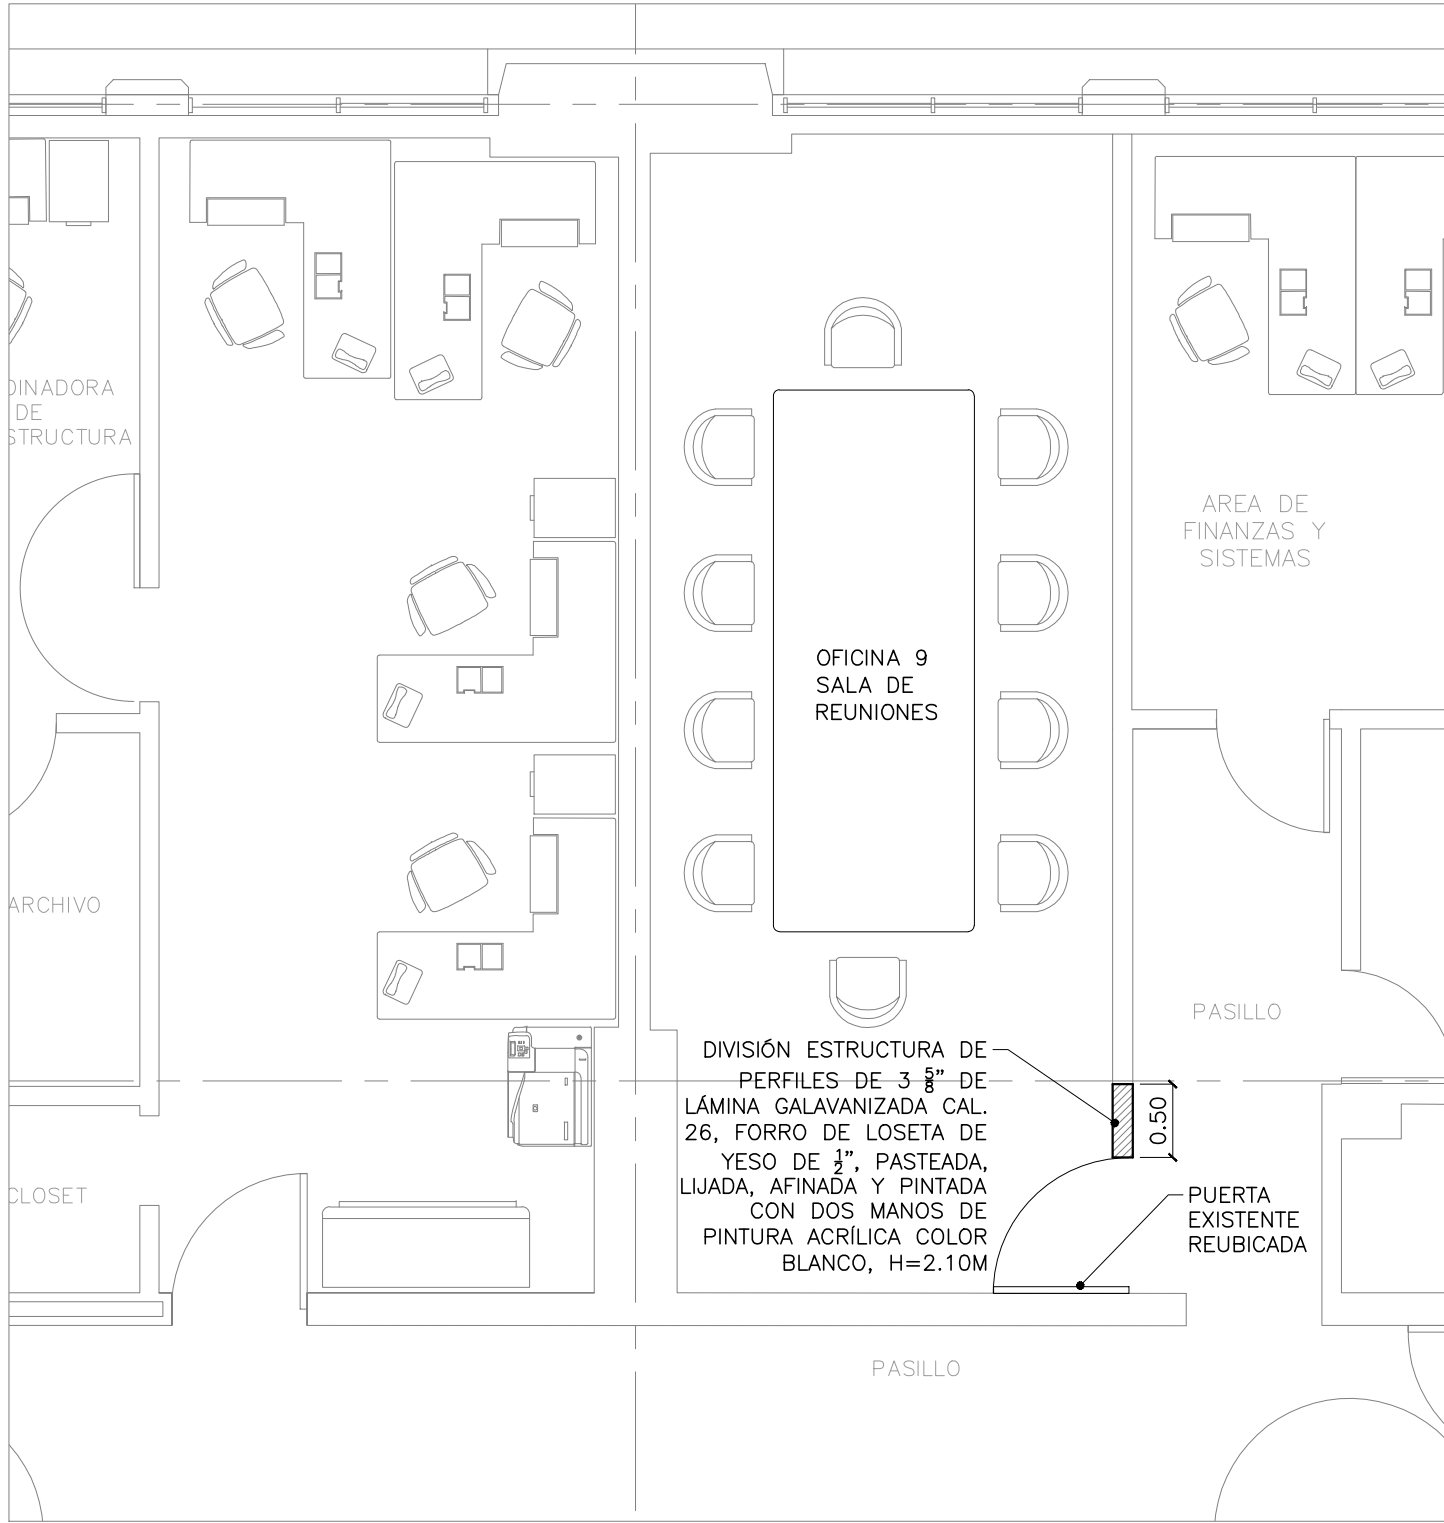


ÁREA B – SITUACIÓN PROYECTADA  
REMODELACIONES OFICINA UGP – TERCER NIVEL INS  
Esc. 1:50

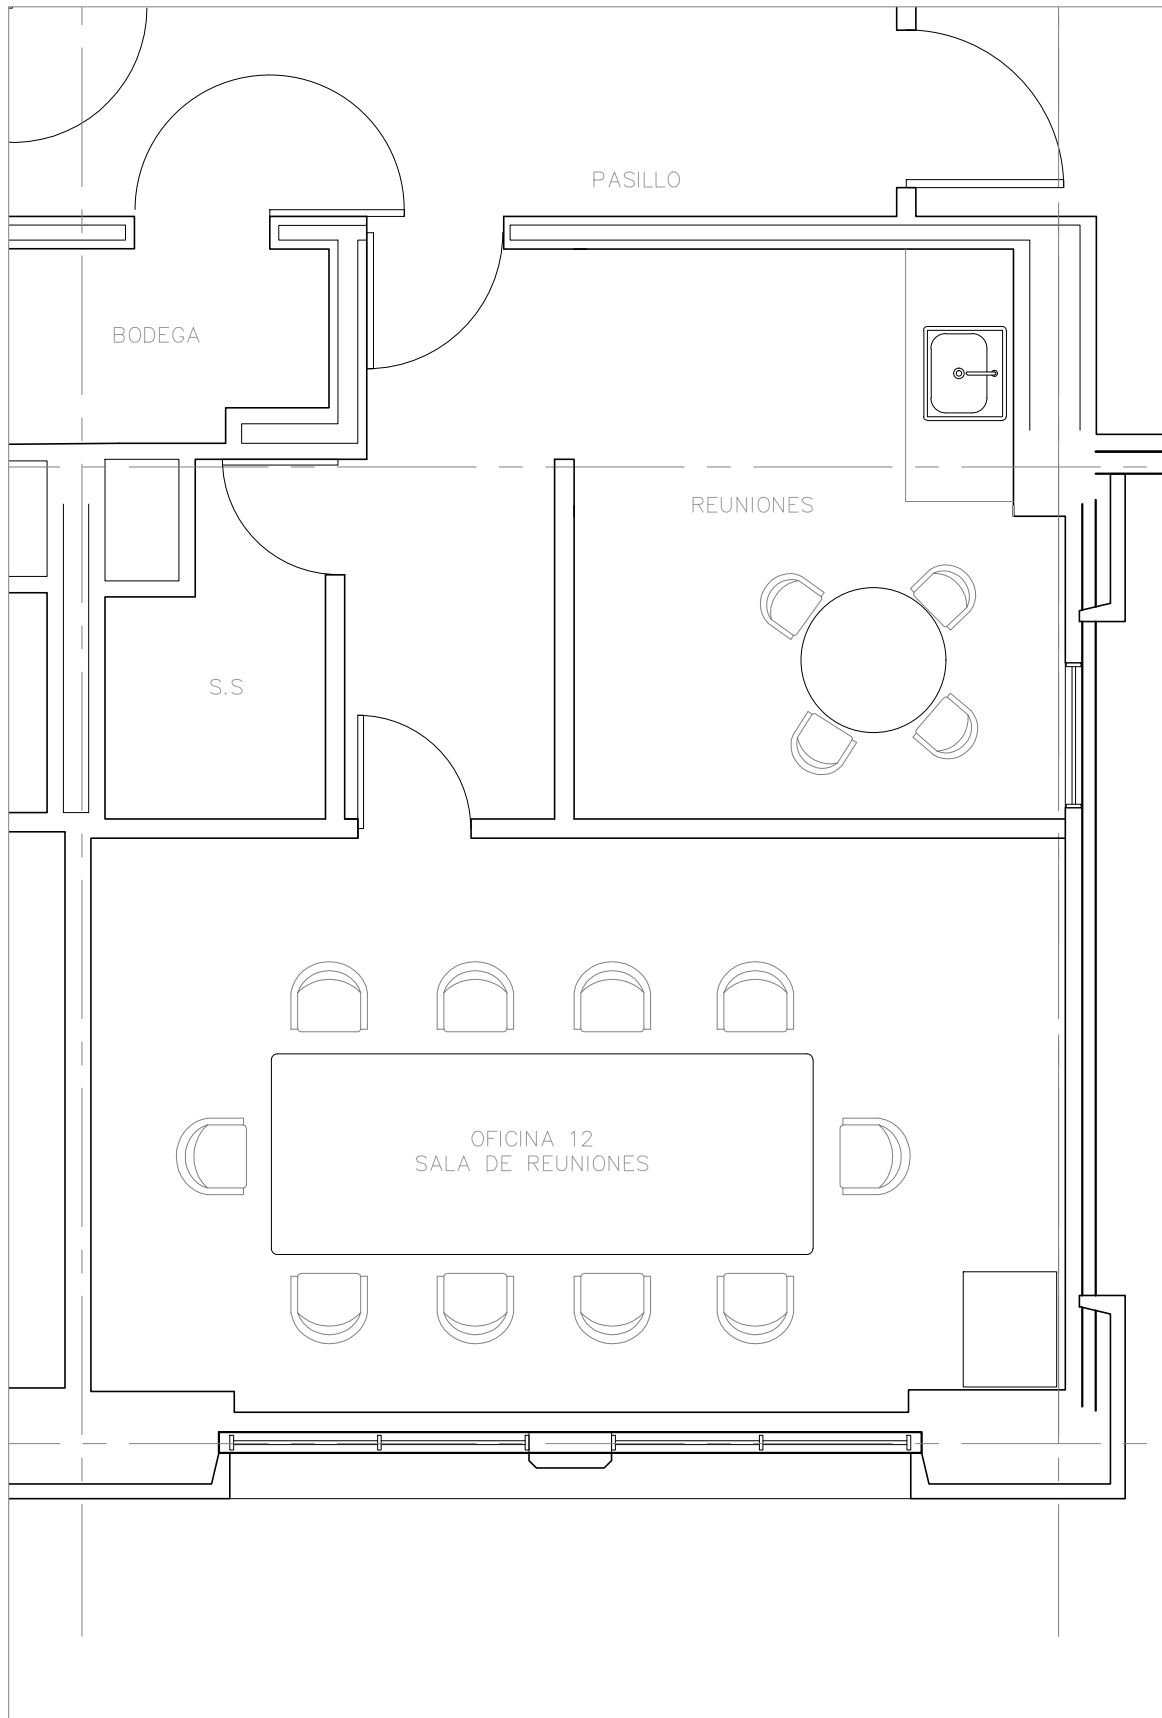


ÁREA C – SITUACIÓN ACTUAL  
REMODELACIONES UGP – TERCER NIVEL INS  
Esc. 1:50

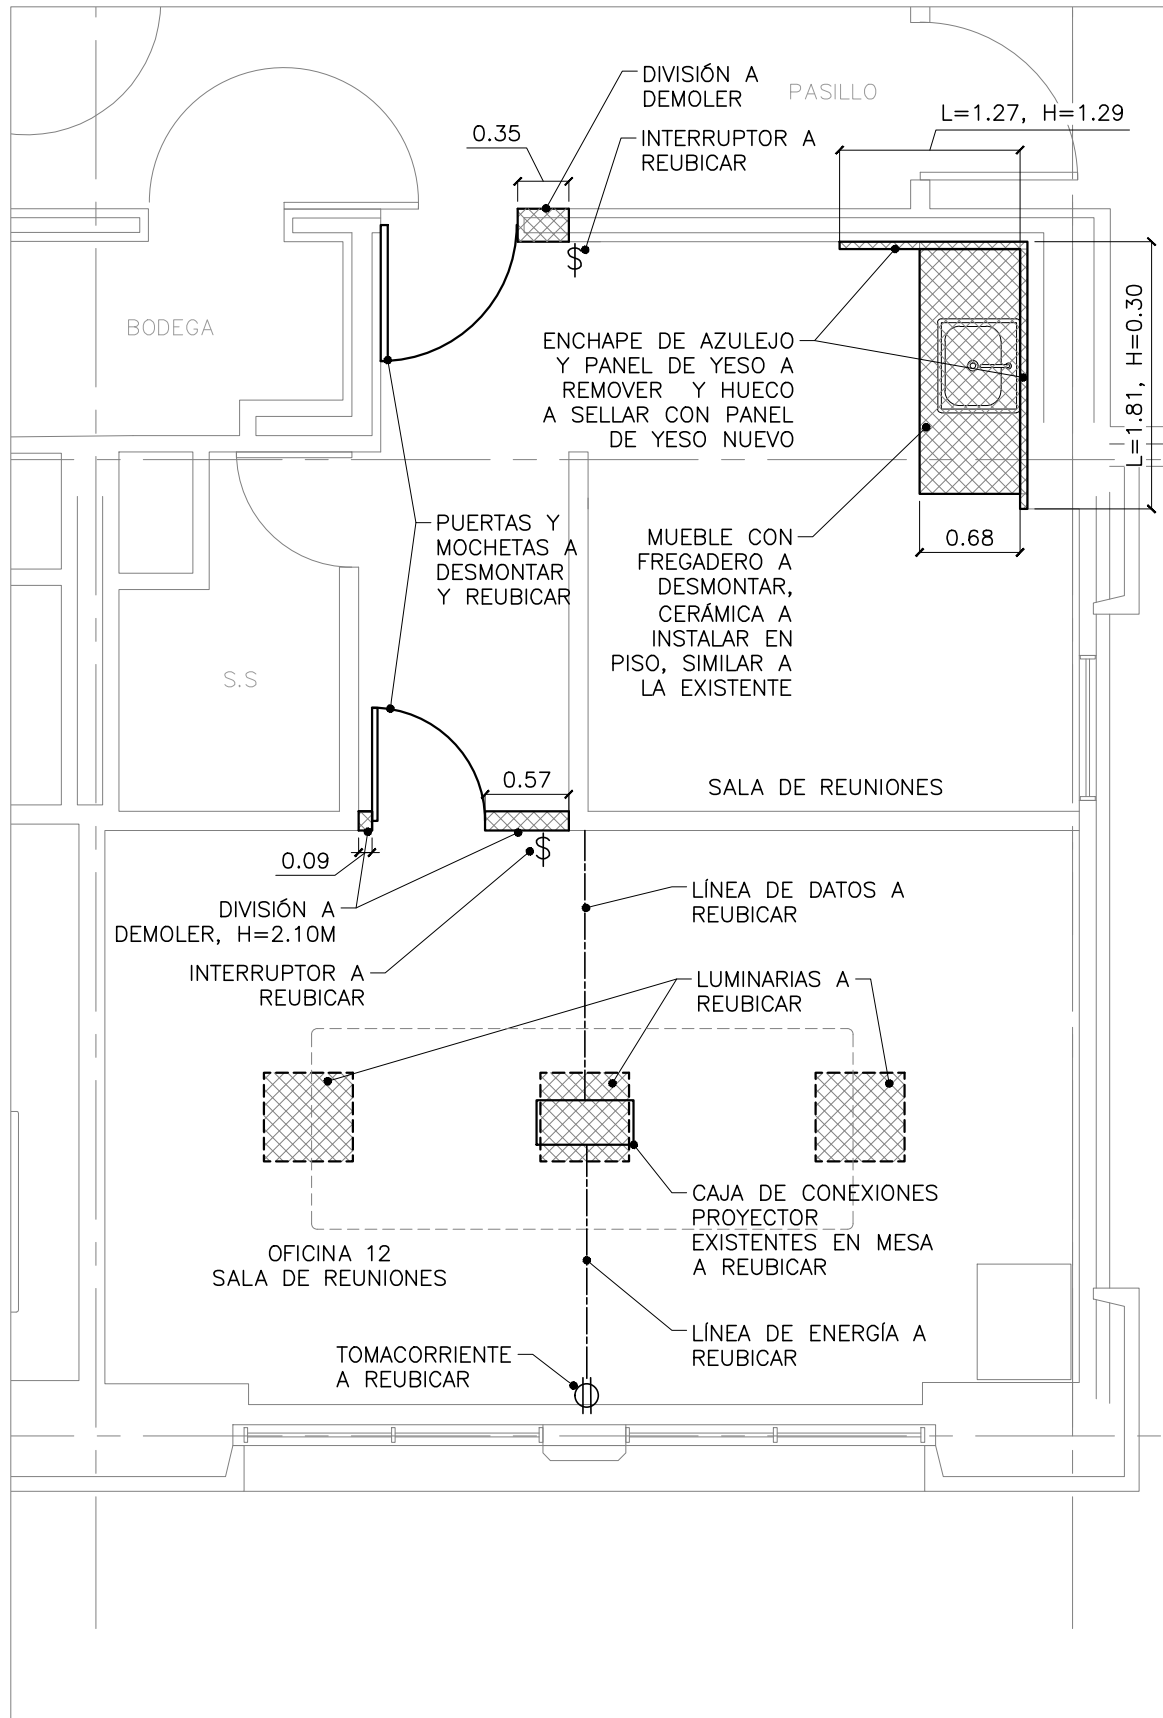

ÁREA C – DESMONTAJES Y DEMOLICIONES  
REMODELACIONES UGP – TERCER NIVEL INS  
Esc. 1:50

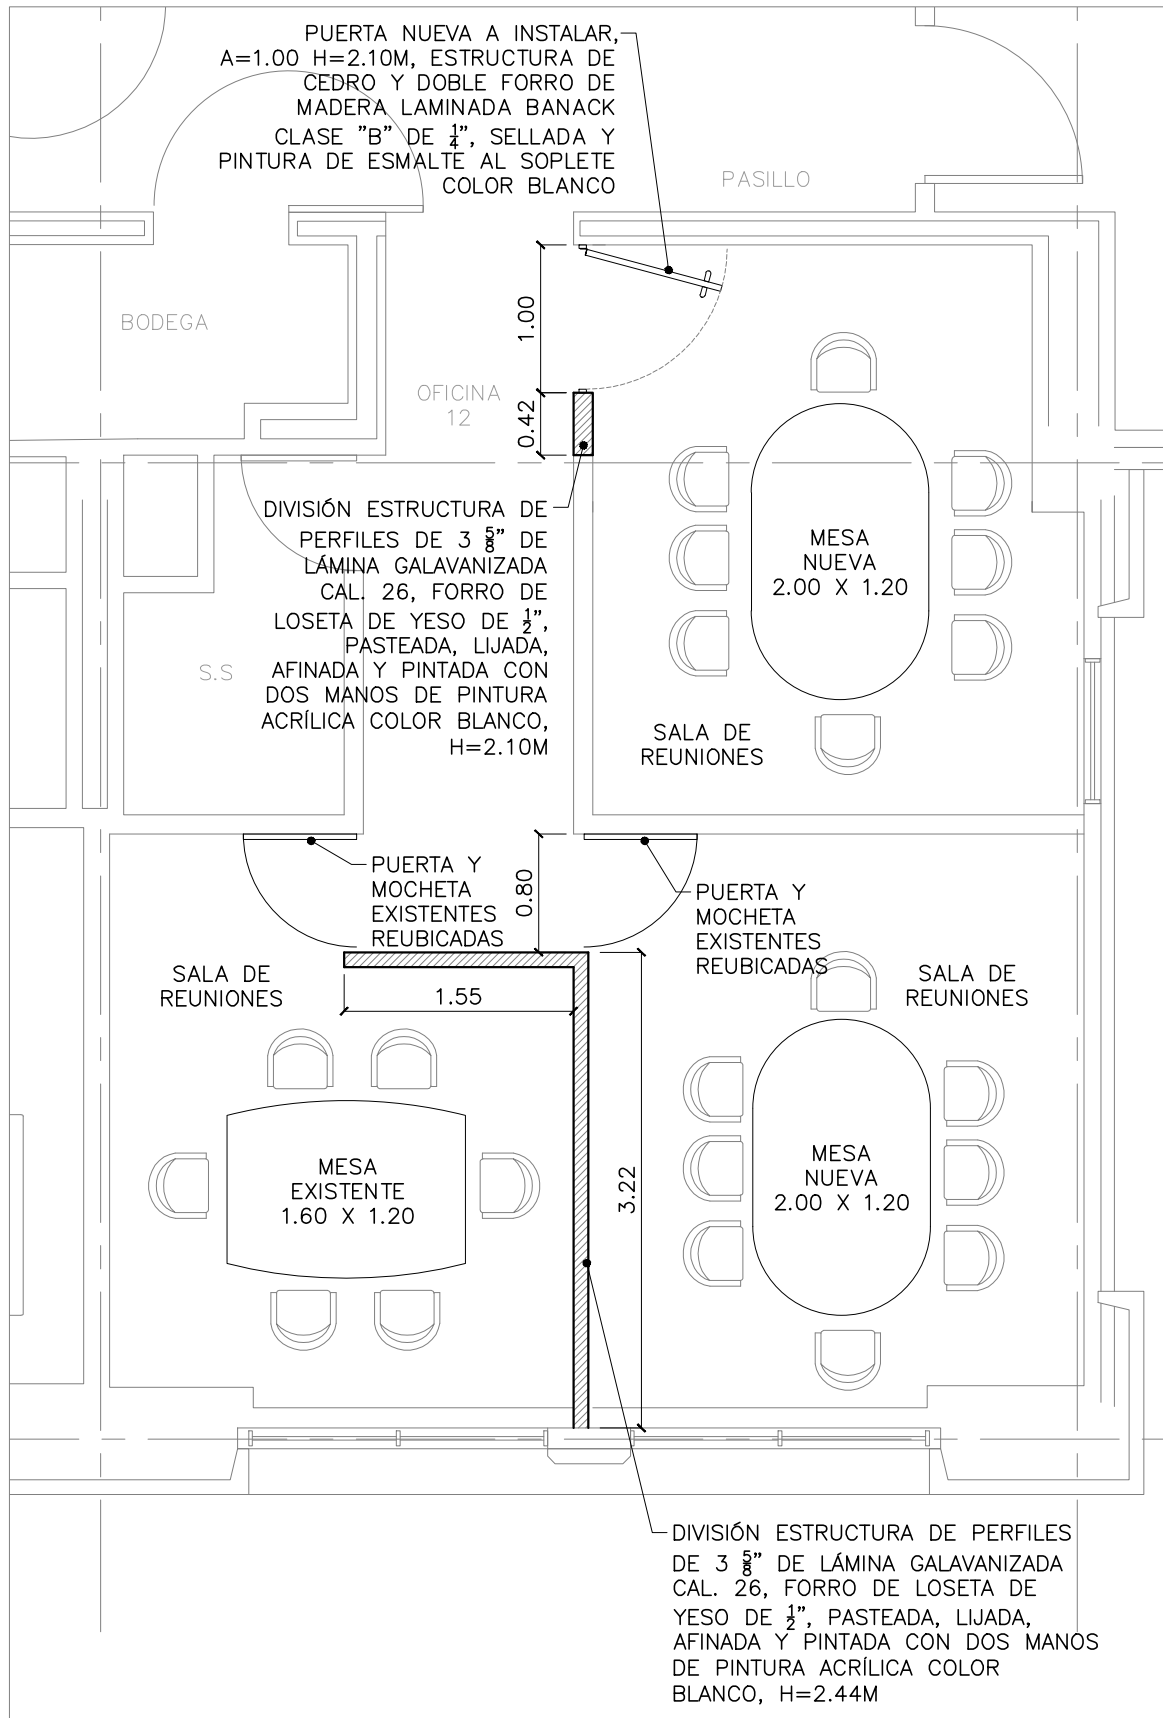



ÁREA C – SITUACIÓN PROYECTADA  
REMODELACIONES UGP – TERCER NIVEL INS  
Esc. 1:50

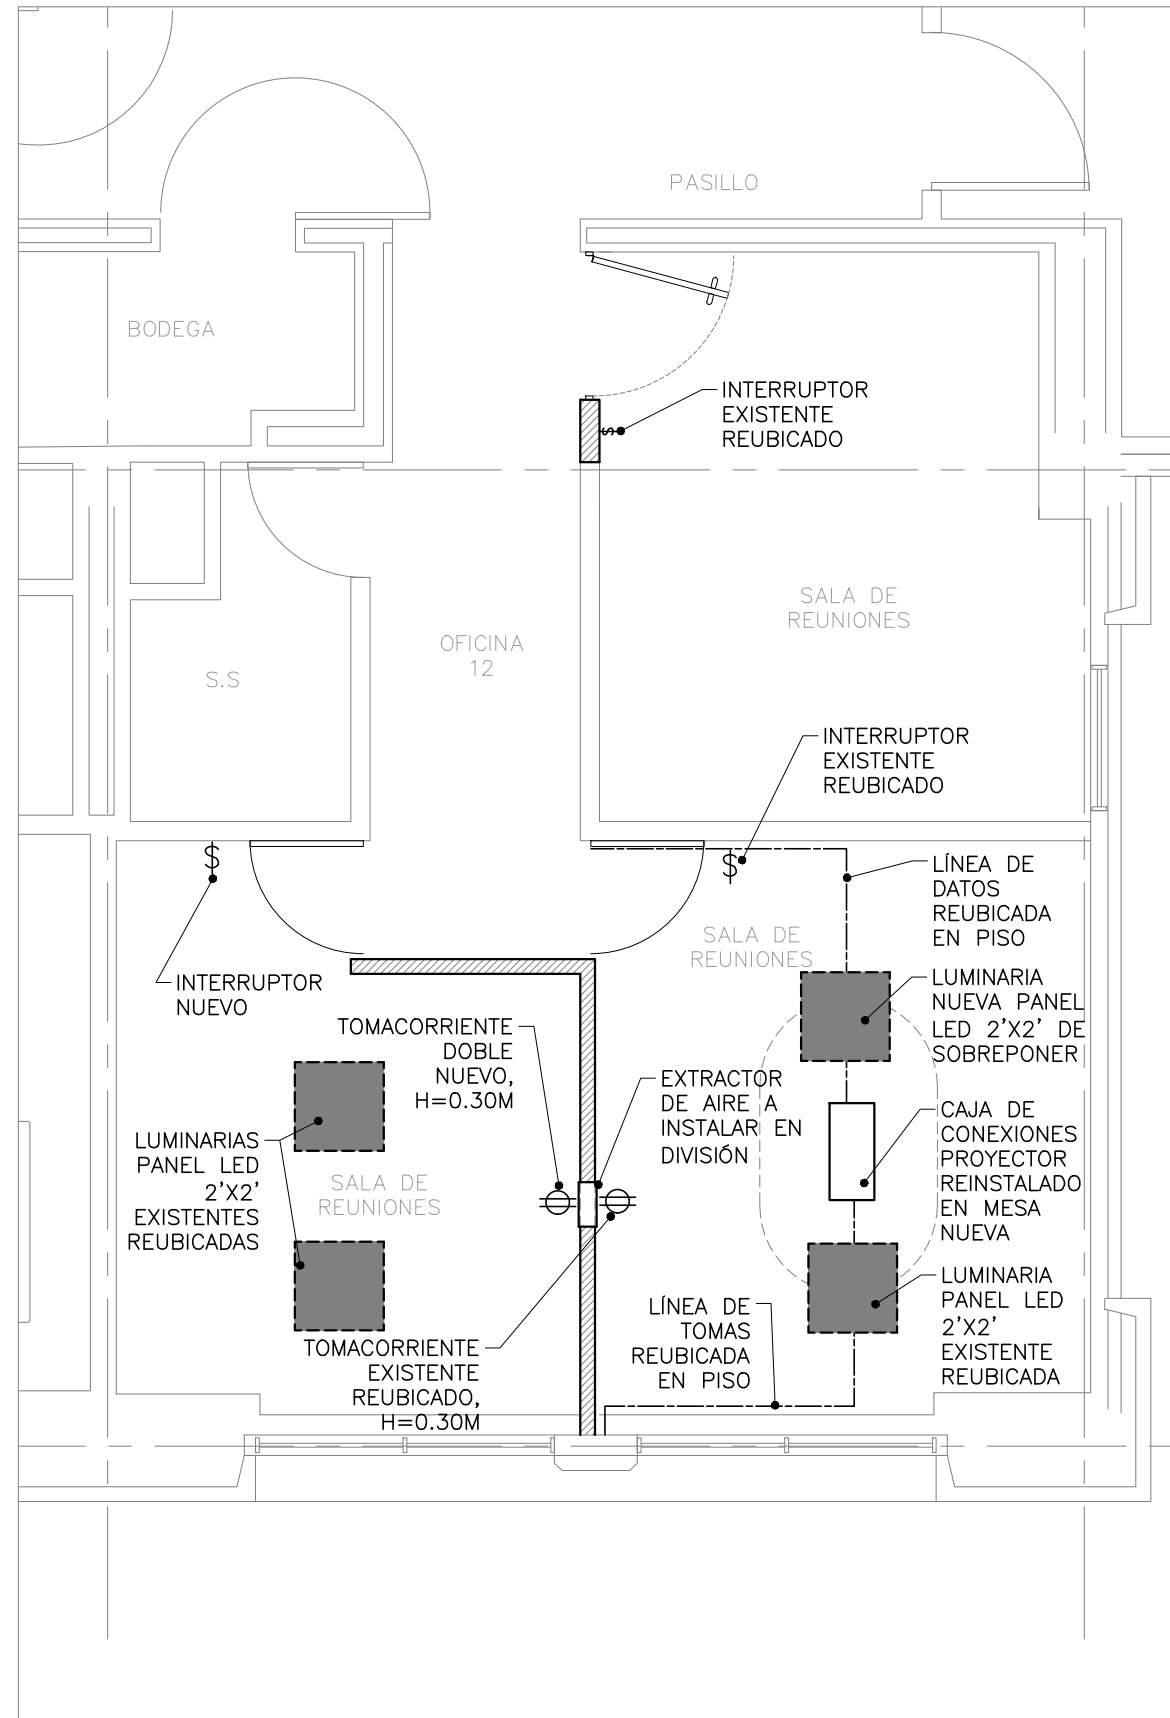

ÁREA C – ELECTRICIDAD  
REMODELACIONES UGP – TERCER NIVEL INS  
Esc. 1:50

ESQUEMA DE UBICACIÓN

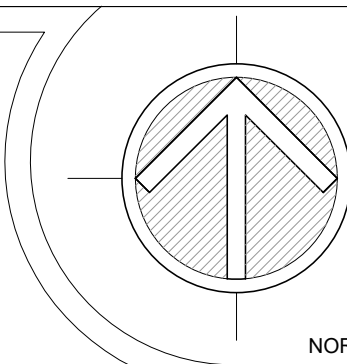

		MINISTERIO DE SALUD		REPÚBLICA DE EL SALVADOR MINISTERIO DE SALUD					
PROYECTO: "ADECUACIONES DE ESPACIOS EN LAS OFICINAS DE LA UGP EN EL EDIFICIO DEL INSTITUTO NACIONAL DE SALUD" ADECUACIONES EN SALAS DE REUNIONES									
CONCURSO No:									
DIRECCIÓN: INSTITUTO NACIONAL DE SALUD, URBANIZACIÓN LOMAS DE ALTAMIRA, BOULEVARD ALTAMIRA Y AVENIDA REPÚBLICA DE ECUADOR No. 33, SAN SALVADOR									
CONTENIDO: PLANTAS DE DESMONTAJES, PLANTA ARQUITECTÓNICA, DETALLES DE PAREDES									
DISEÑO ARQUITECTÓNICO:			DISEÑO ESTRUCTURAL:						
M I N S A L			M I N S A L						
DISEÑO ELÉCTRICO:			DISEÑO HIDRÁULICO:						
M I N S A L			M I N S A L						
REVISÓ Y APROBÓ:			ESCALA:		FECHA:				
M I N S A L			INDICADAS		JULIO 2023				
FECHA:			HOJA No.:		CORRELATIVO:				
AREA TOTAL:  -			AREA CONSTRUIDA:  -		HOJA No.:  A-07				
					CORRELATIVO:  7/7				