



PLANTA ARQUITECTÓNICA – SITUACIÓN ACTUAL
OFICINA REVISTA "ALERTA" – TERCER NIVEL INS
Esc. 1:50

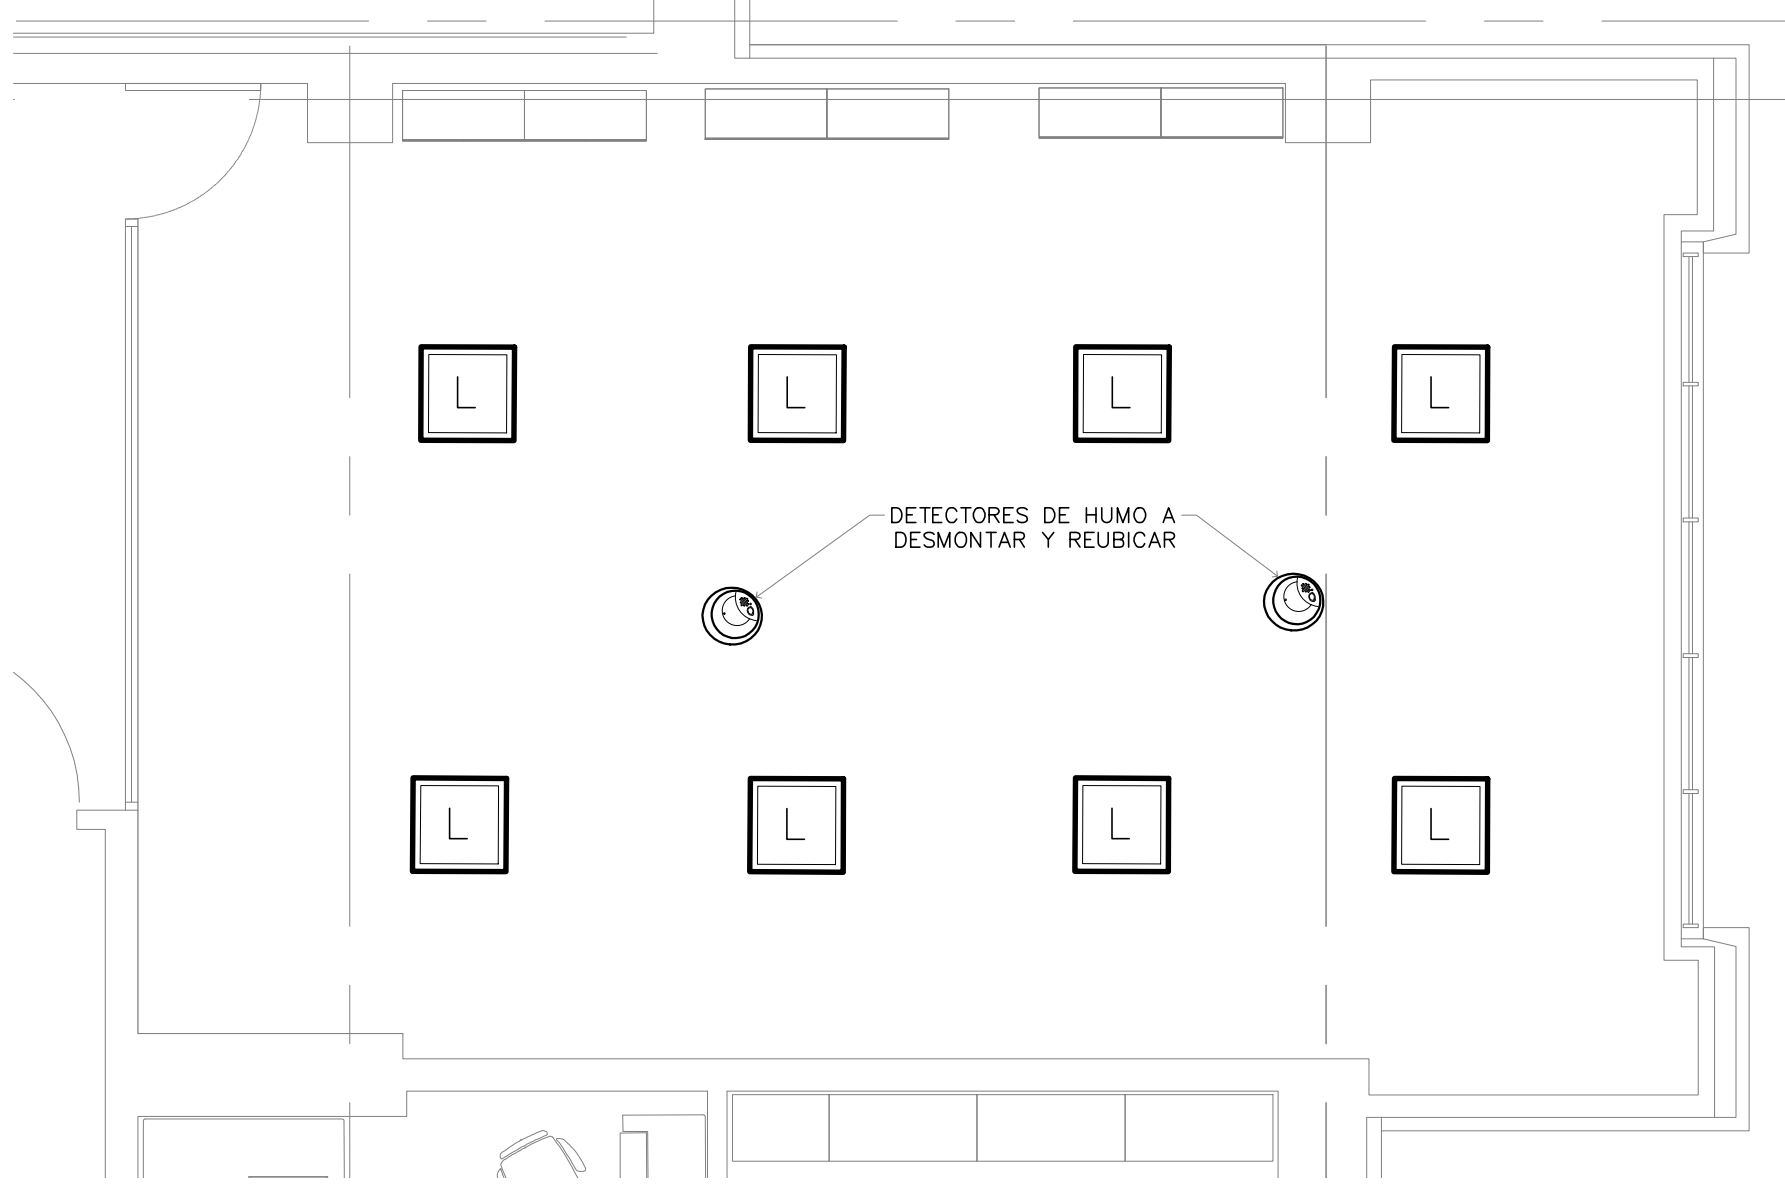


PLANTA DE LUMINARIAS – SITUACIÓN ACTUAL
OFICINA REVISTA "ALERTA" – TERCER NIVEL INS
Esc. 1:50

CUADRO DE SIMBOLOGÍA INSTALACIONES ELÉCTRICAS	
	LUMINARIA EXISTENTE LED TIPO PANEL CUADRADO, 2'X2', DE SOBREPONER EN CIELO FALSO, A DESMONTAR Y REUBICAR

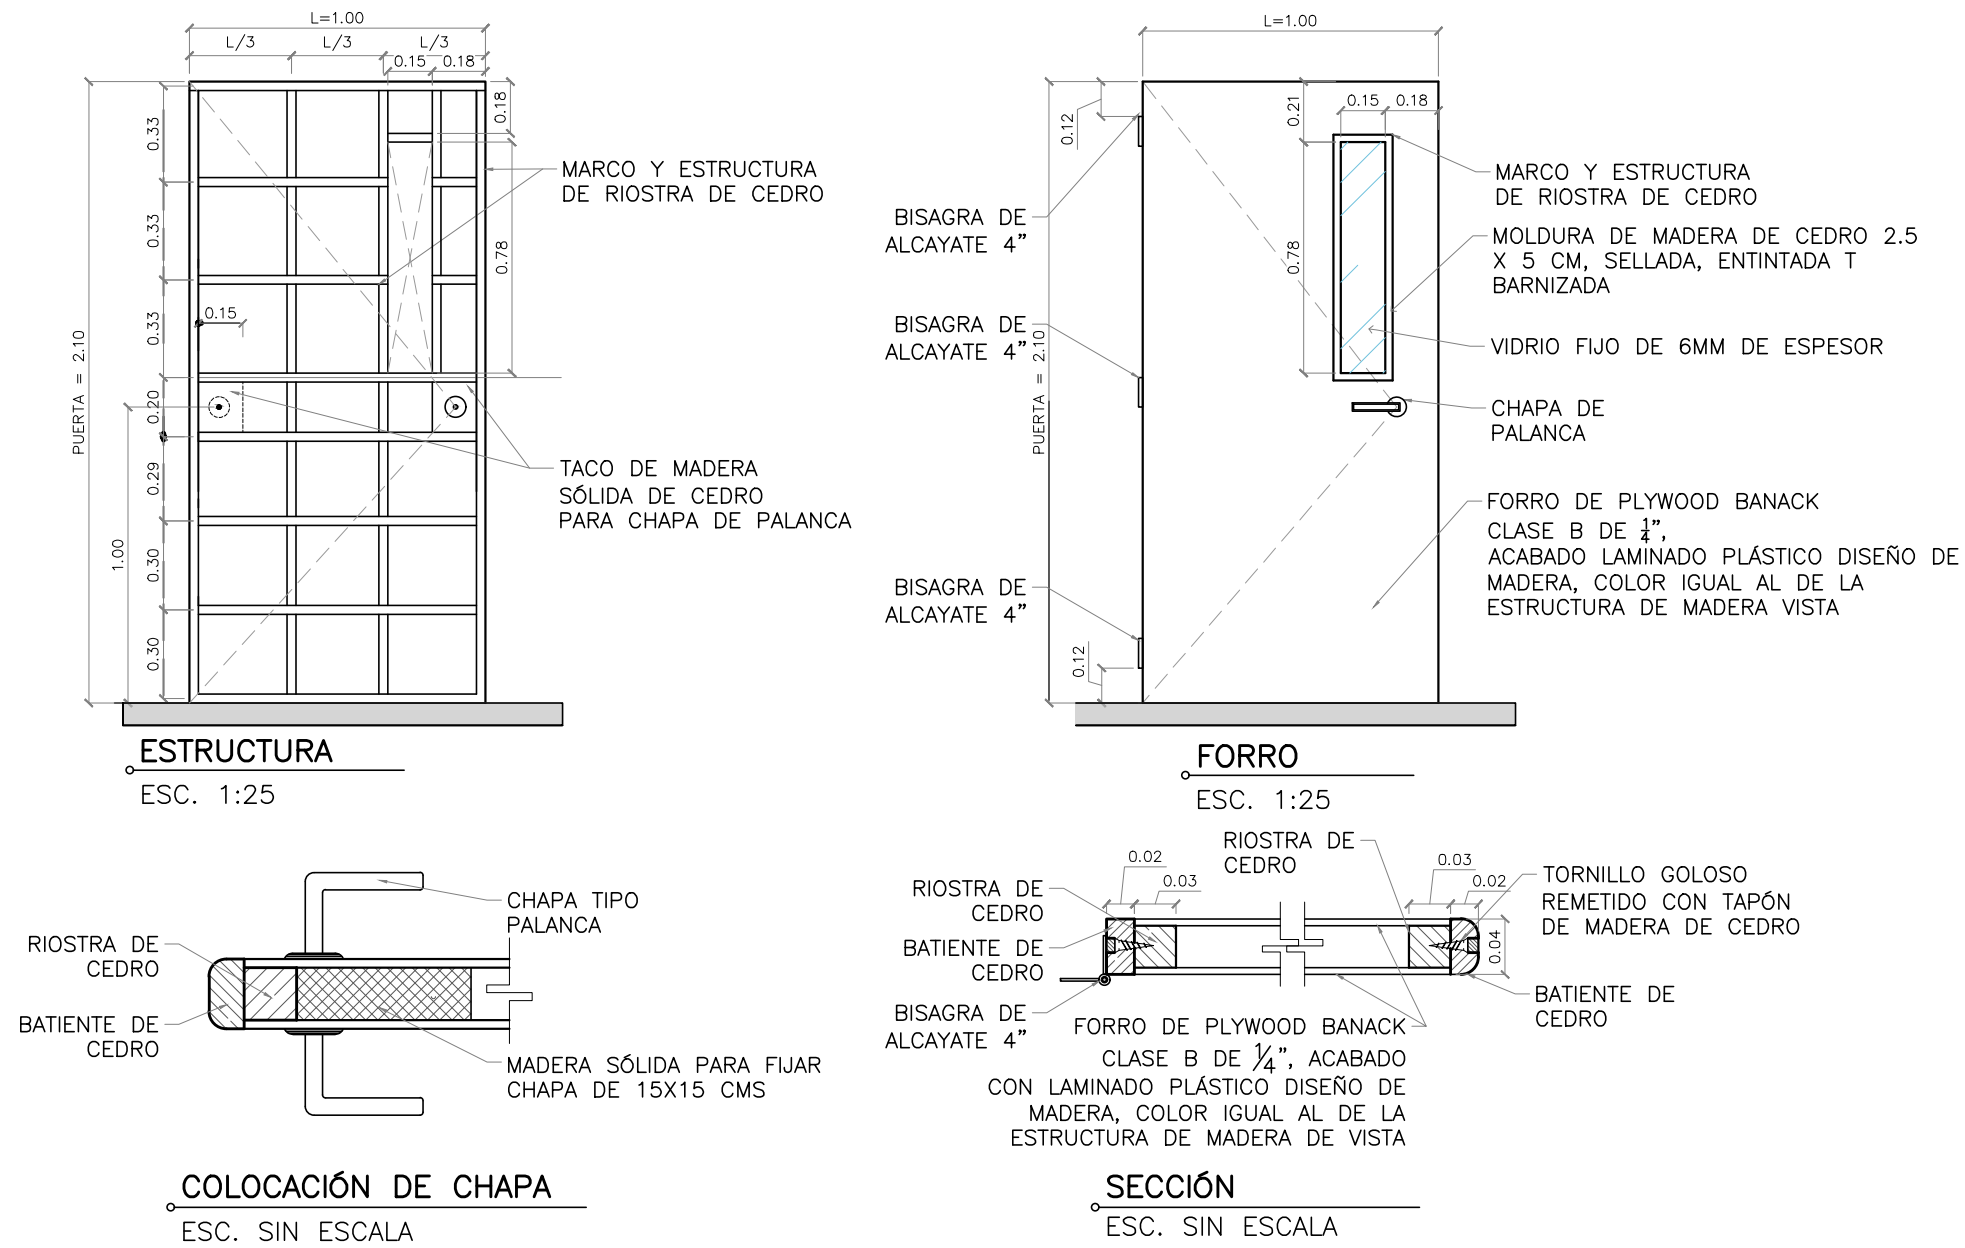


DETALLES DE PUERTAS
OFICINA REVISTA "ALERTA" – TERCER NIVEL INS
Esc. 1:25


ESQUEMA DE UBICACIÓN

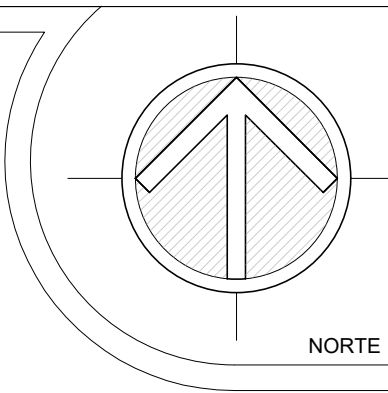


 <div>GOBIERNO DE EL SALVADOR</div>		MINISTERIO DE SALUD		REPÚBLICA DE EL SALVADOR MINISTERIO DE SALUD	
PROYECTO: "ADECUACIONES DE ESPACIOS EN LAS OFICINAS DE LA UGP EN EL EDIFICIO DEL INSTITUTO NACIONAL DE SALUD" OFICINA REVISTA ALERTA					
CONCURSO No:					
DIRECCIÓN: INSTITUTO NACIONAL DE SALUD, URBANIZACIÓN LOMAS DE ALTAMIRA, BOULEVARD ALTAMIRA Y AVENIDA REPÚBLICA DE ECUADOR No. 33, SAN SALVADOR					
CONTENIDO: PLANTA ARQUITECTÓNICA SITUACIÓN ACTUAL, DESMONTAJES, DETALLES DE PUERTAS					
DISEÑO ARQUITECTÓNICO: M I N S A L			DISEÑO ESTRUCTURAL: M I N S A L		
DISEÑO ELÉCTRICO: M I N S A L			DISEÑO HIDRÁULICO: M I N S A L		
REVISO Y APROBO: M I N S A L			ESCALA: INDICADAS		FECHA: JULIO 2023
AREA TOTAL: -		AREA CONSTRUIDA: -		HOJA No.: A-03	CORRELATIVO: 3/7

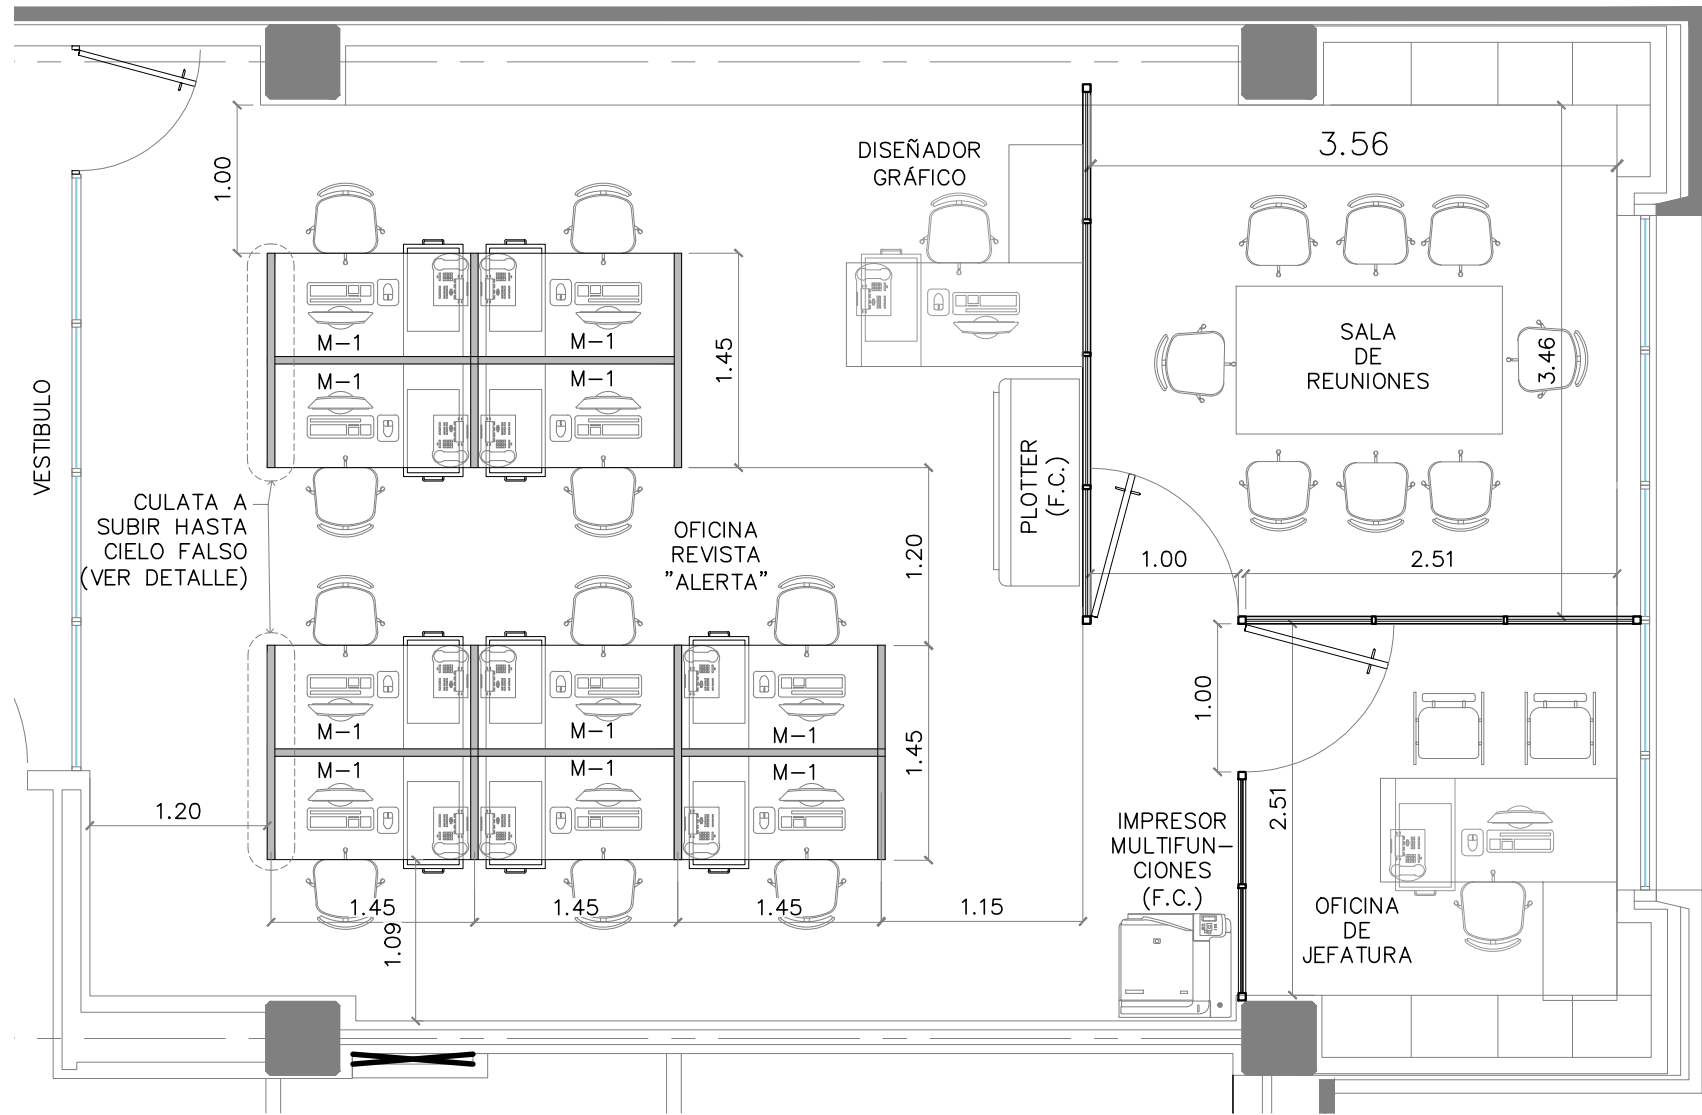

PLANTA ARQUITECTÓNICA – SITUACIÓN PROYECTADA
OFICINA REVISTA "ALERTA" – TERCER NIVEL INS
Esc. 1:50

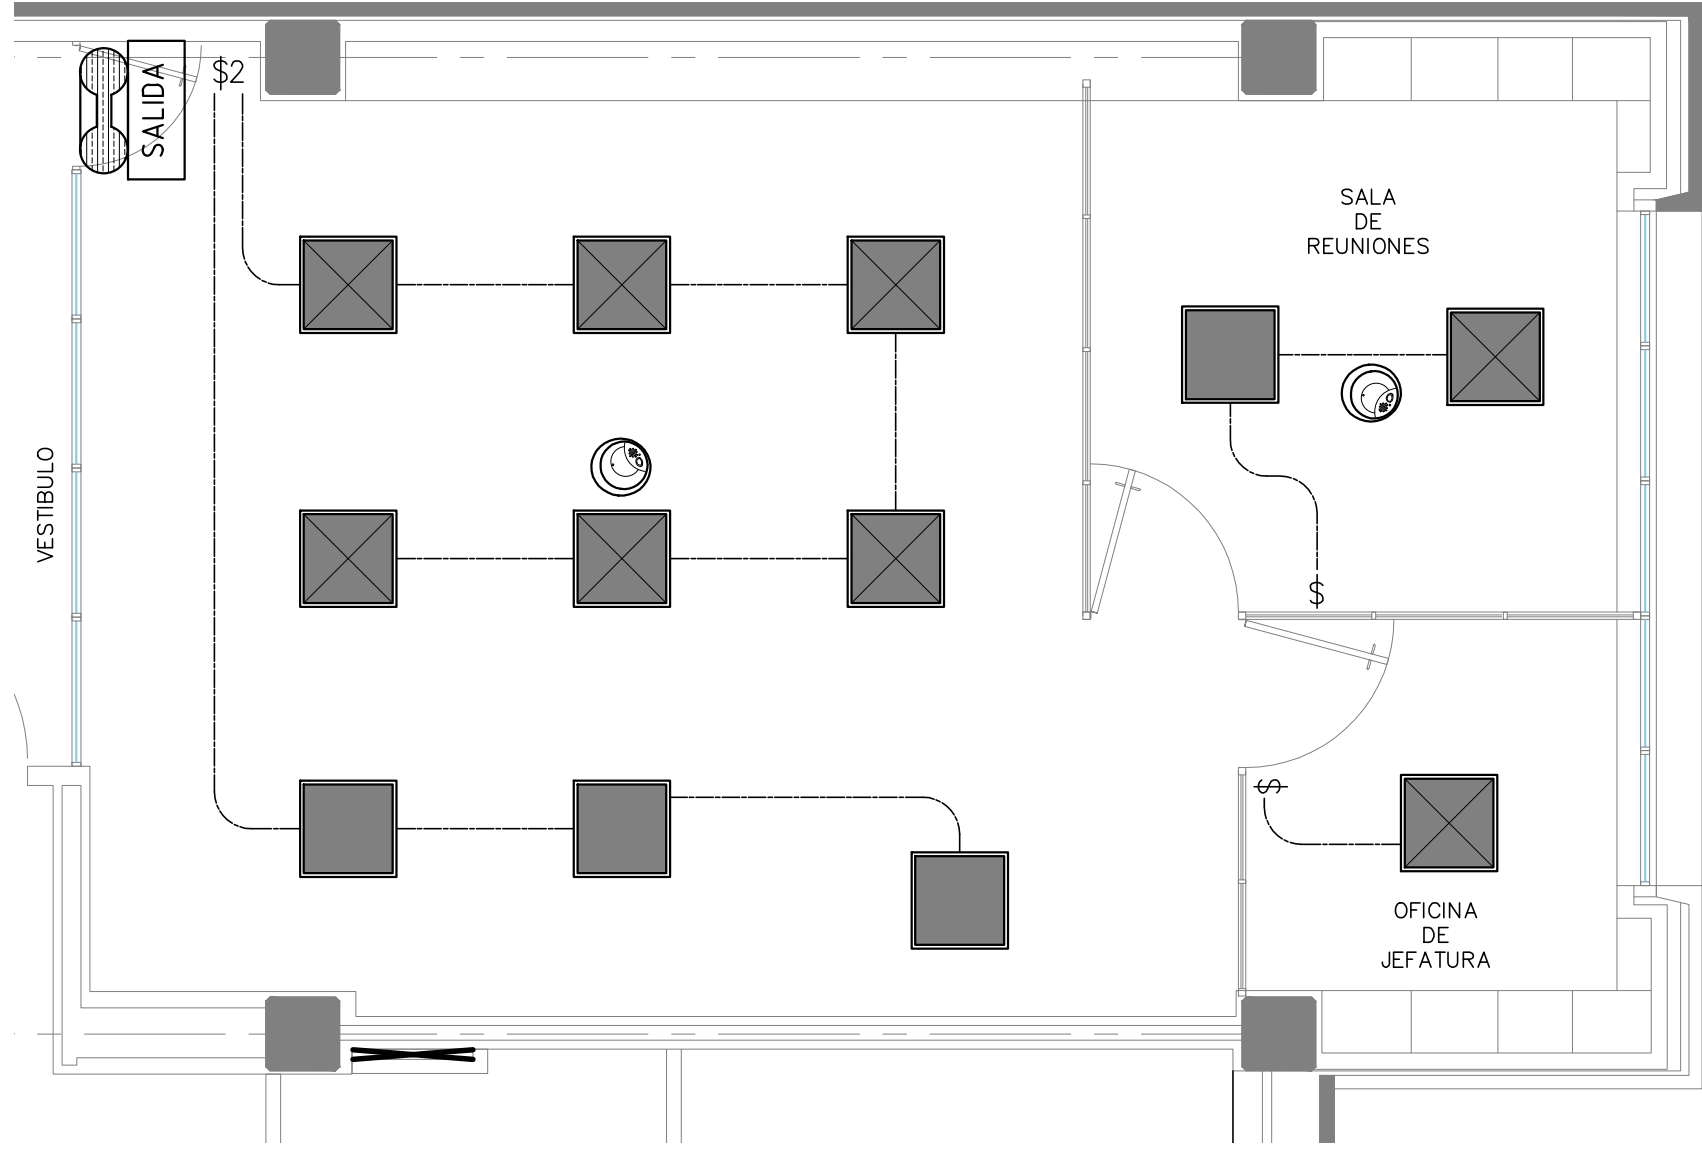


PLANTA LUMINARIAS – SITUACIÓN PROYECTADA
OFICINA REVISTA "ALERTA" – TERCER NIVEL INS
Esc. 1:50

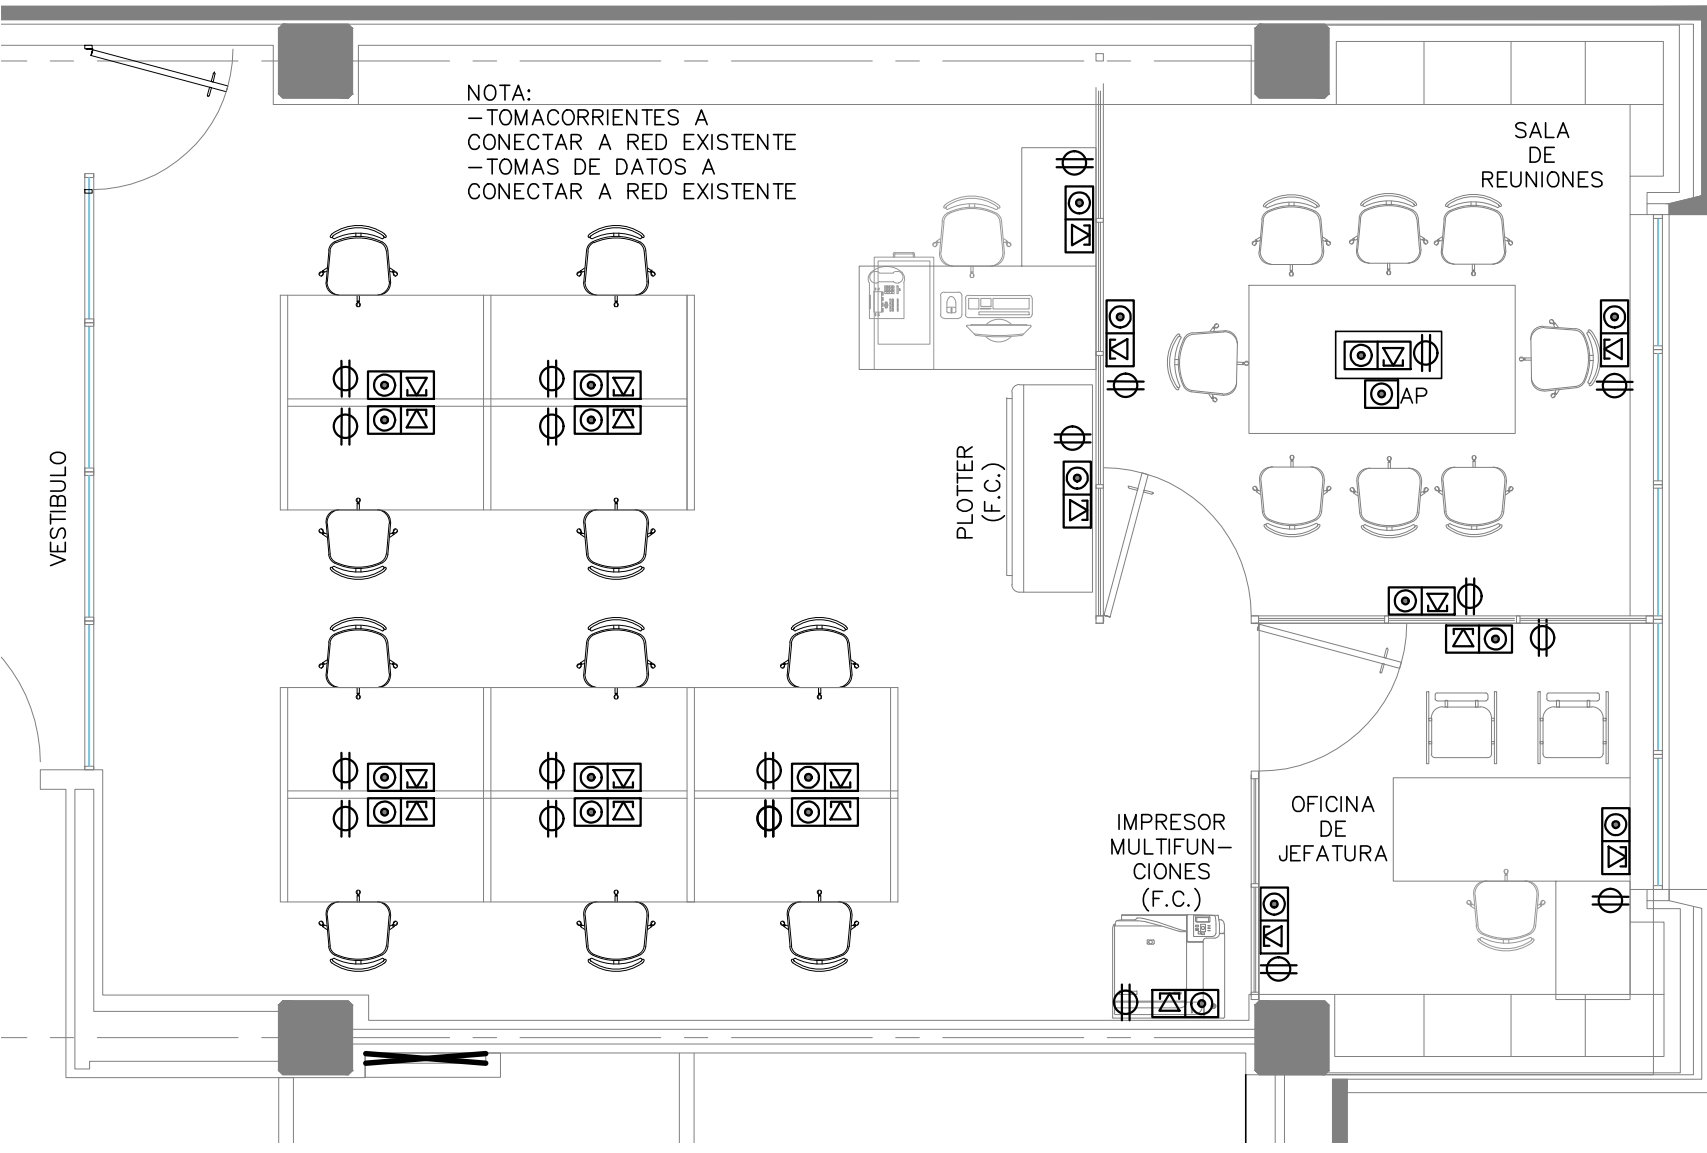


PLANTA TOMACORRIENTES – SITUACIÓN PROYECTADA
OFICINA REVISTA "ALERTA" – TERCER NIVEL INS
Esc. 1:50


CUADRO DE SIMBOLOGÍA INSTALACIONES ELÉCTRICAS Y VOZ Y DATOS	
	SALIDA DE VOZ/DATOS – EN CAJA 2"x4" EMPOTRADA EN PARED A 0.35M S/NPT. PLACA COLOR ALMENDRA CLARO CON TERMINAL HEMBRA RJ45 CATEGORIA 6A. A CONECTAR A RED EXISTENTE
	ALIMENTACIÓN ENERGÍA ELÉCTRICA Y VOZ Y DATOS PARA CAJA DE CONEXIÓN DE EMPOTRAR EN MESA (CAJA Y MESA FUERA DE CONTRATO).
	SALIDA DE VOZ/DATOS – EN CAJA 2"x4" EMPOTRADA EN CIELO FALSO. PLACA COLOR ALMENDRA CLARO CON TERMINAL HEMBRA RJ45 CATEGORIA 6A. A CONECTAR A RED EXISTENTE, INCLUYE REPETIDOR DE SEÑAL INALÁMBRICA (ACCESS POINT) DE COLOCAR EN CIELO FALSO
	LUMINARIA EXISTENTE LED TIPO PANEL CUADRADO, 2'x2', DE SOBREPONER EN CIELO FALSO, REUBICADAS
	LUMINARIA NUEVA LED TIPO PANEL CUADRADO, 2'x2', DE SOBREPONER EN CIELO FALSO, DE 1 PULGADA DE ALTO. 3800 LÚMENES, 6500K, 45W, 120V, VIDA ÚTIL DE 30,000 HORAS. ACABADO CUERPO BLANCO Y DIFUSOR OPAL. EFICIENCIA LUMÍNICA 84 lm/W.
	INTERRUPTOR DOBLE
	INTERRUPTOR SENCILLO
	RÓTULO DE SALIDA ILUMINADO CON RESPALDO DE BATERIA DE 90 MINUTOS, MAS DOS REFLECTORES DE EMERGENCIA 2X1.2W LETRAS COLOR VERDE, FONDO BLANCO, UL LISTED.

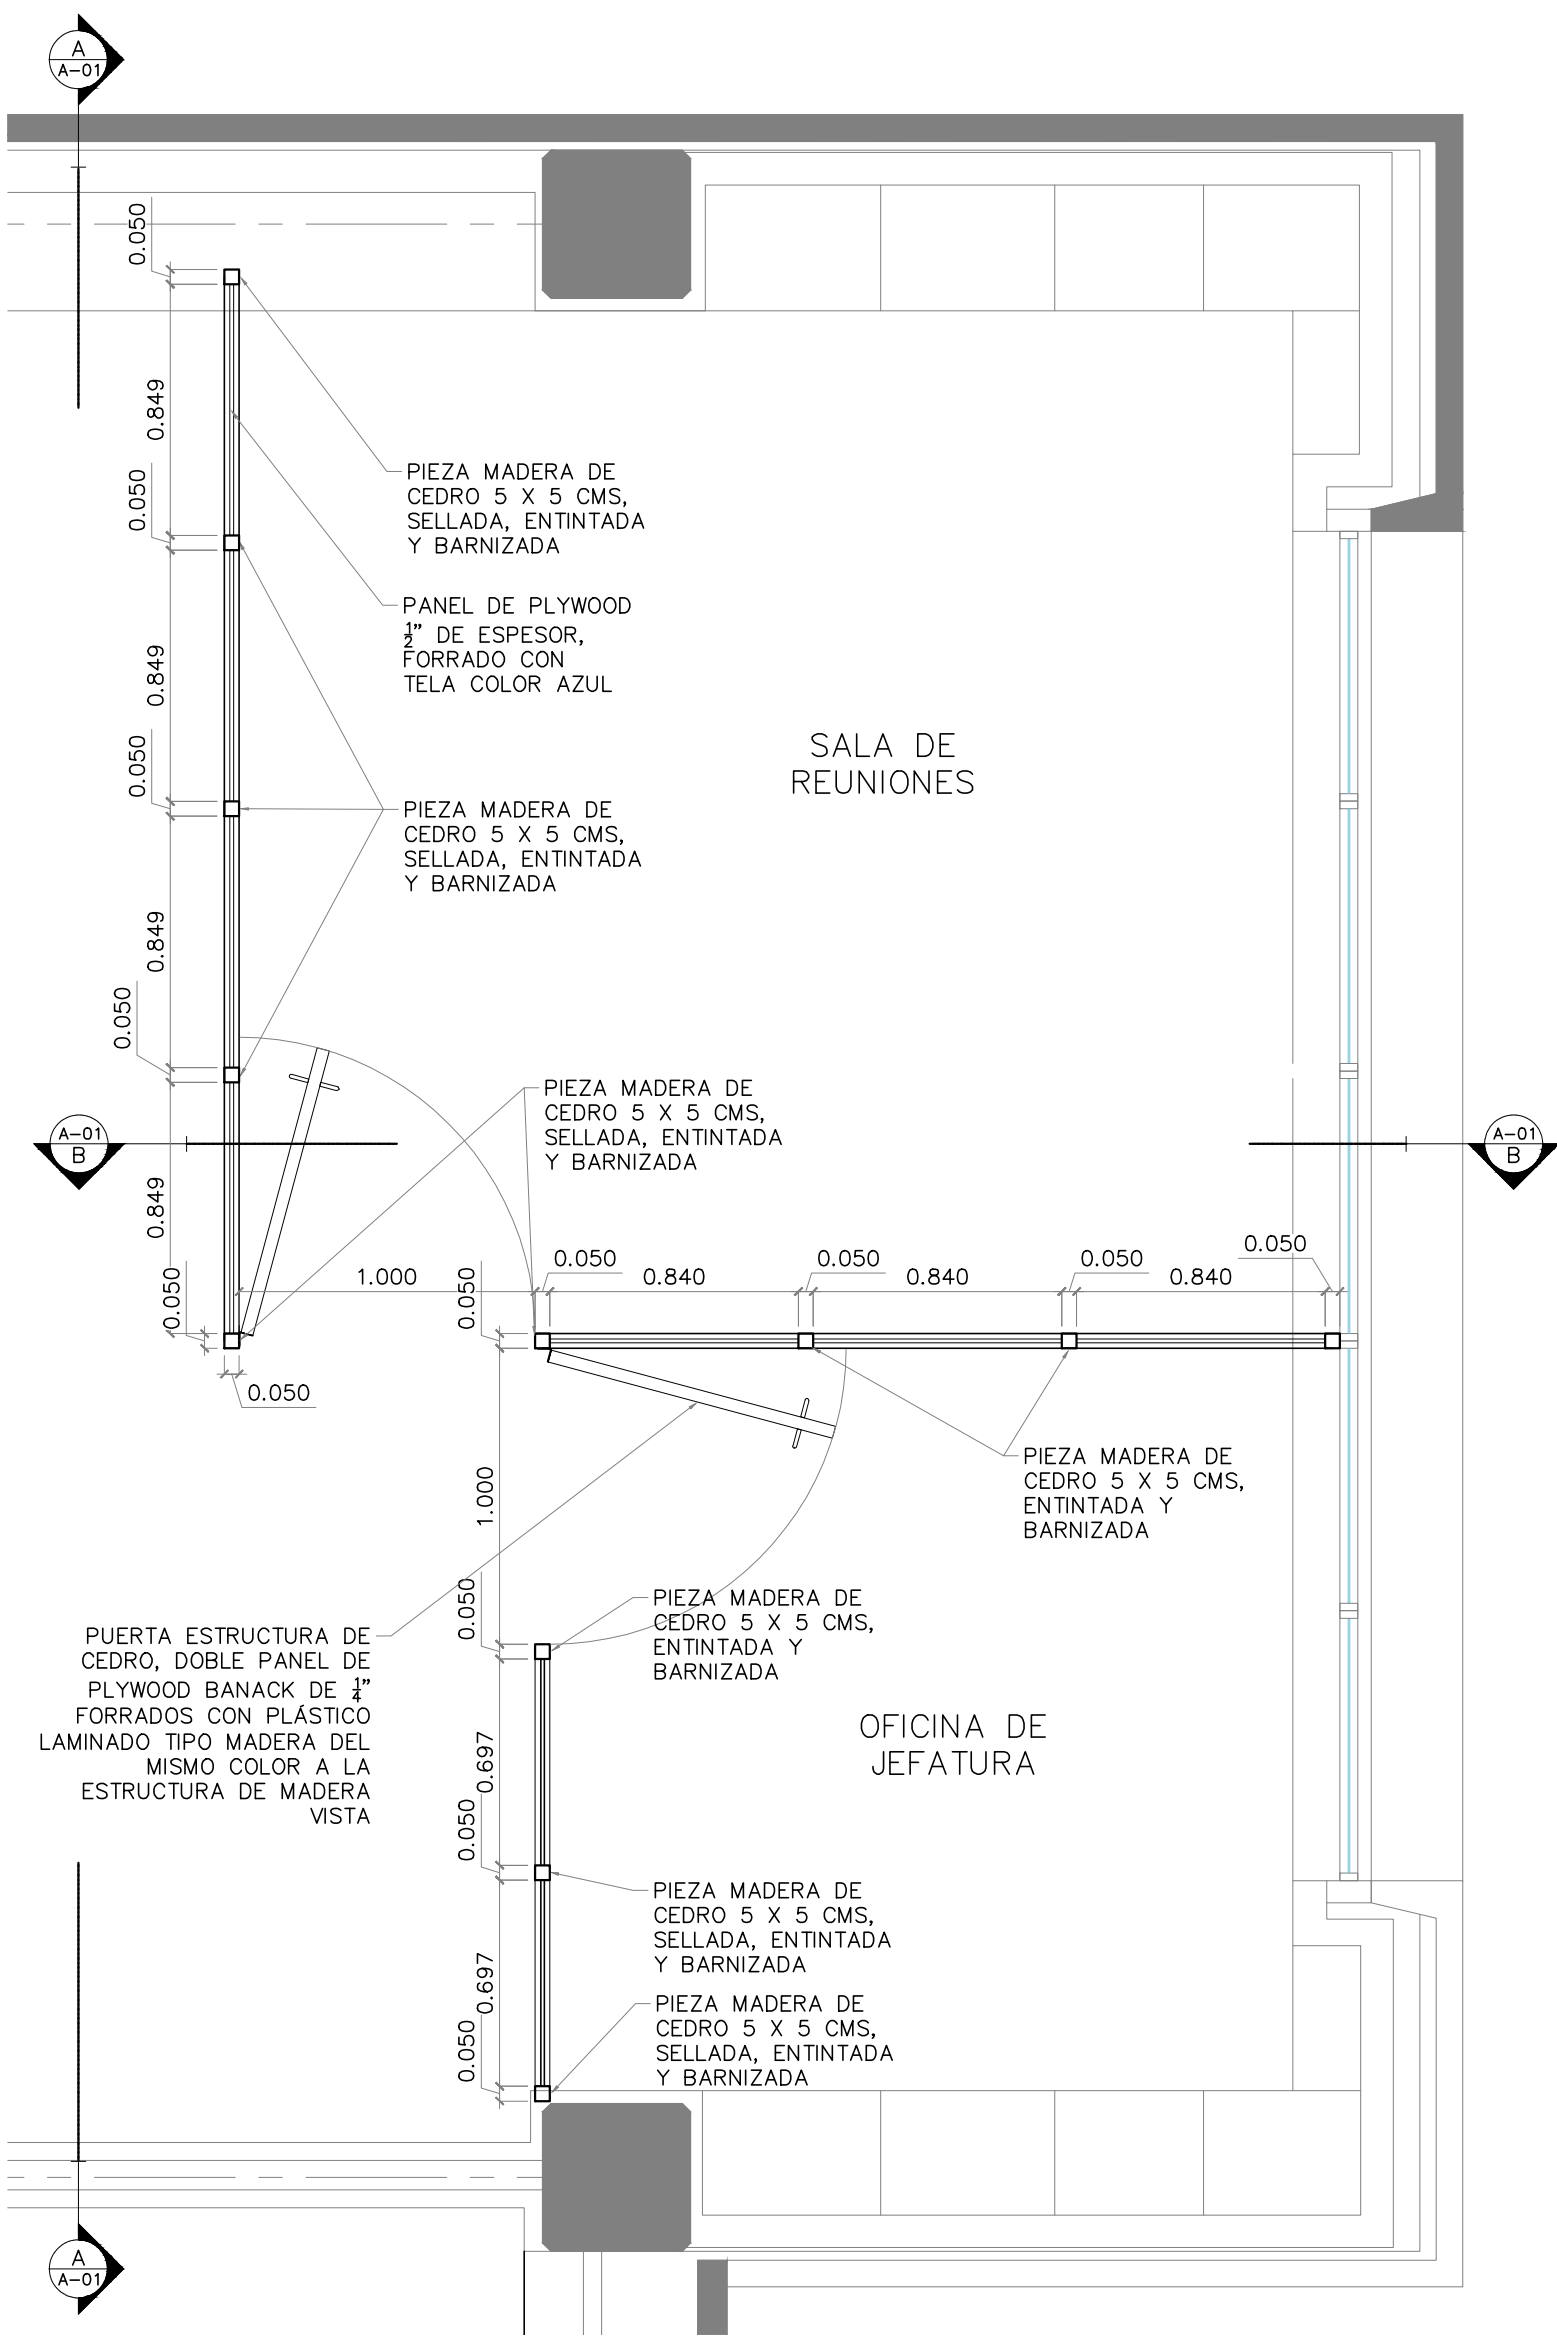


PLANTA ARQUITECTÓNICA – DETALLE DE DIVISIONES
OFICINA REVISTA "ALERTA" – TERCER NIVEL INS
Esc. 1:25

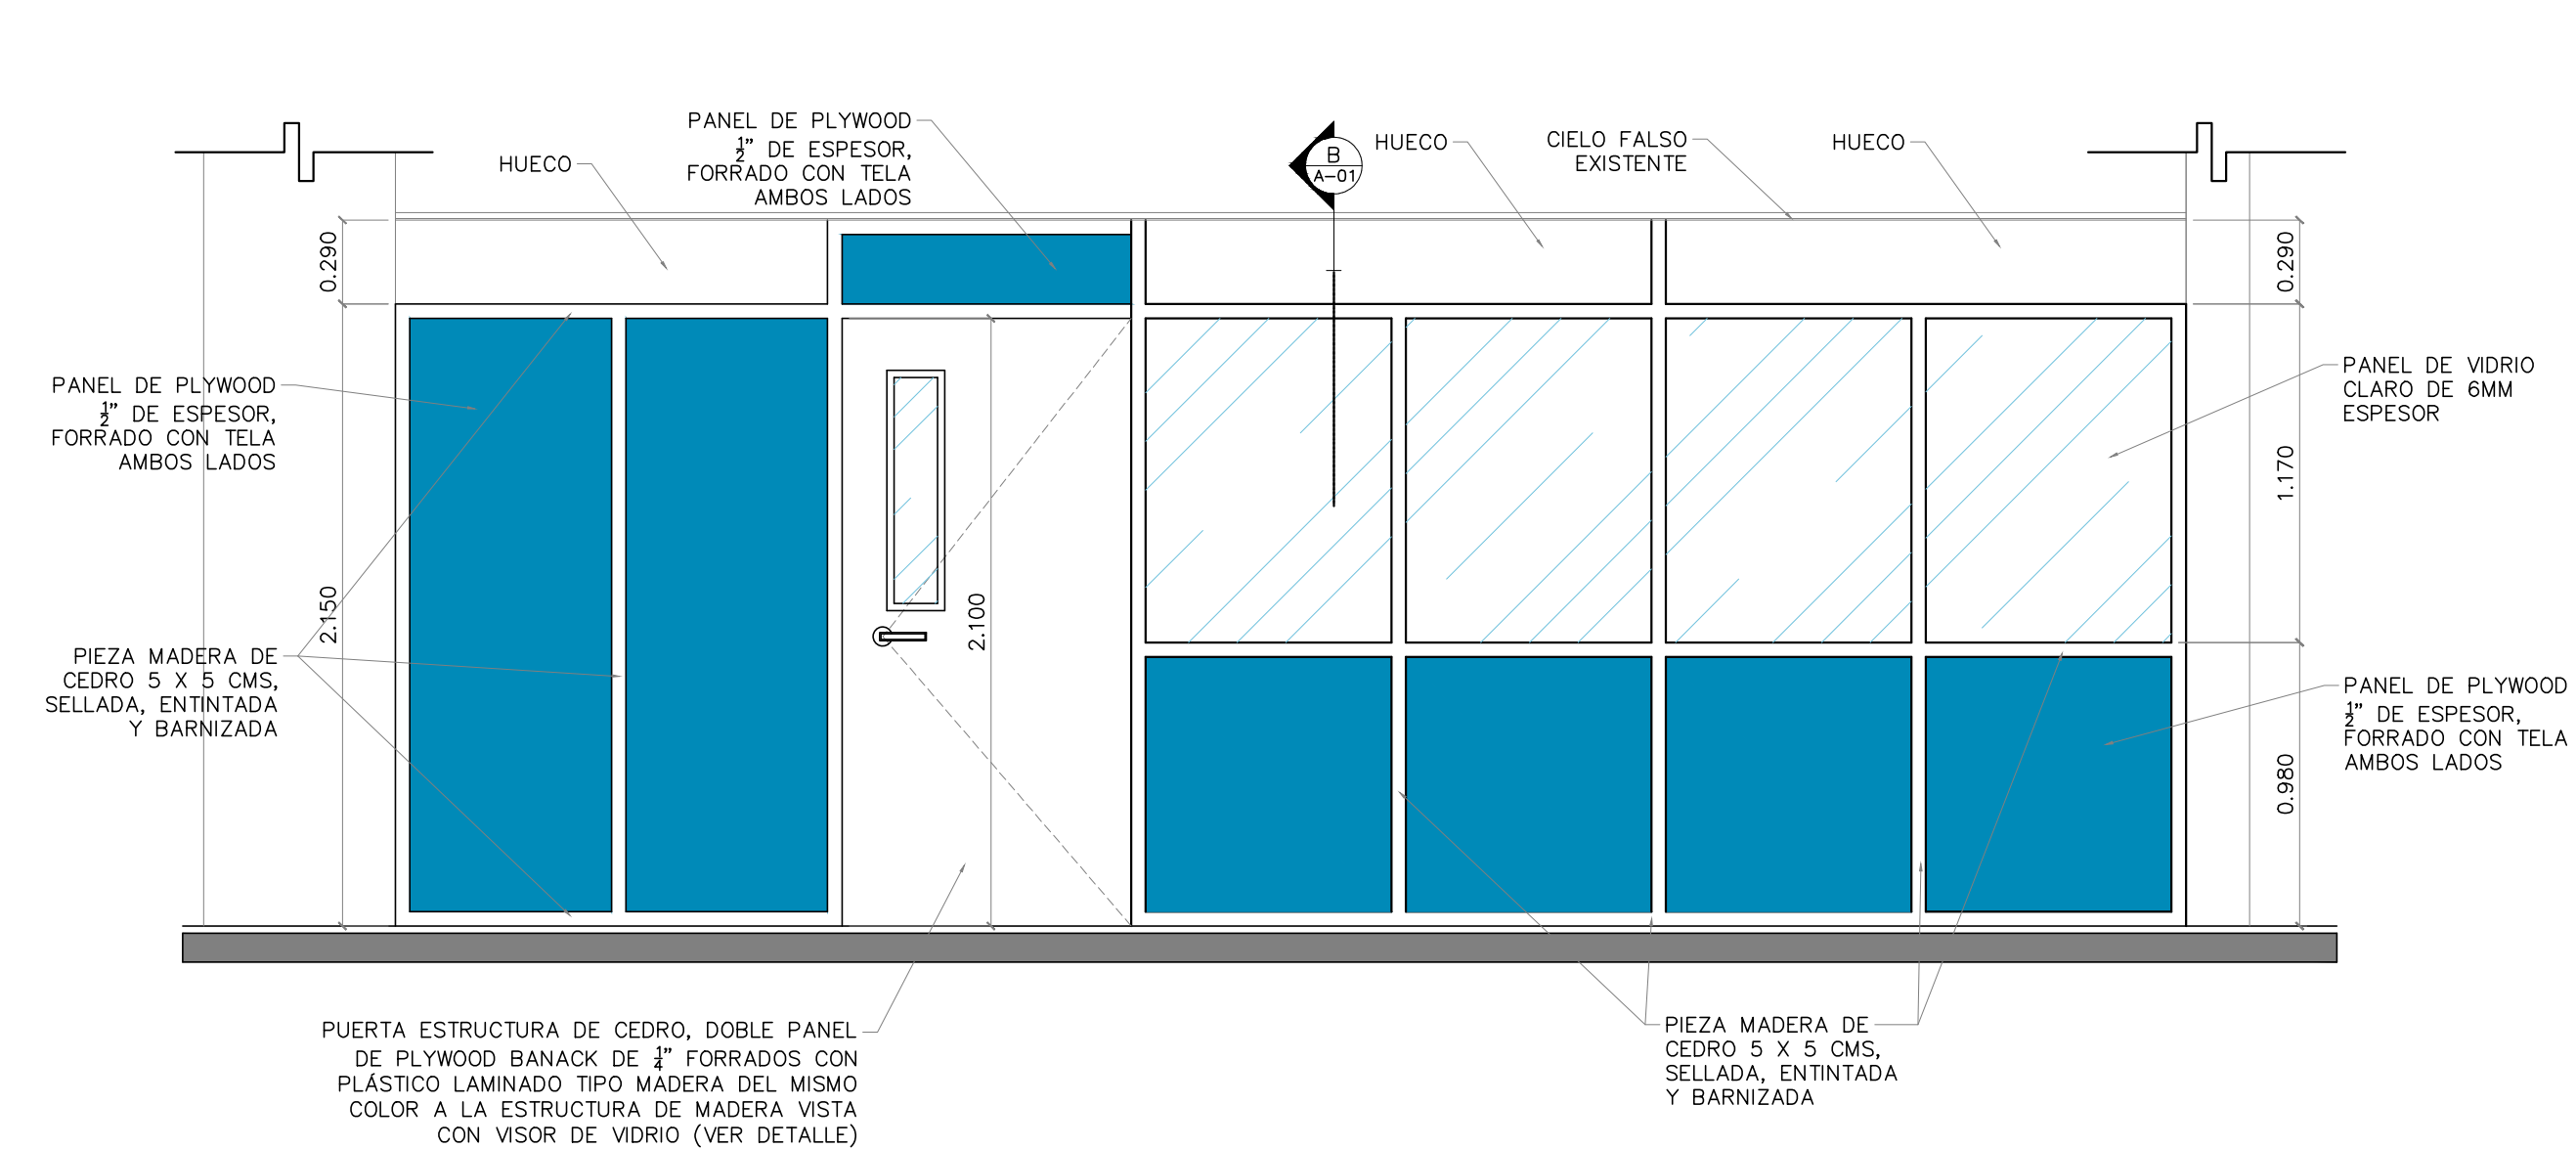

SECCIÓN A-A – DETALLES DE DIVISIONES
OFICINA REVISTA "ALERTA" – TERCER NIVEL INS
Esc. 1:25

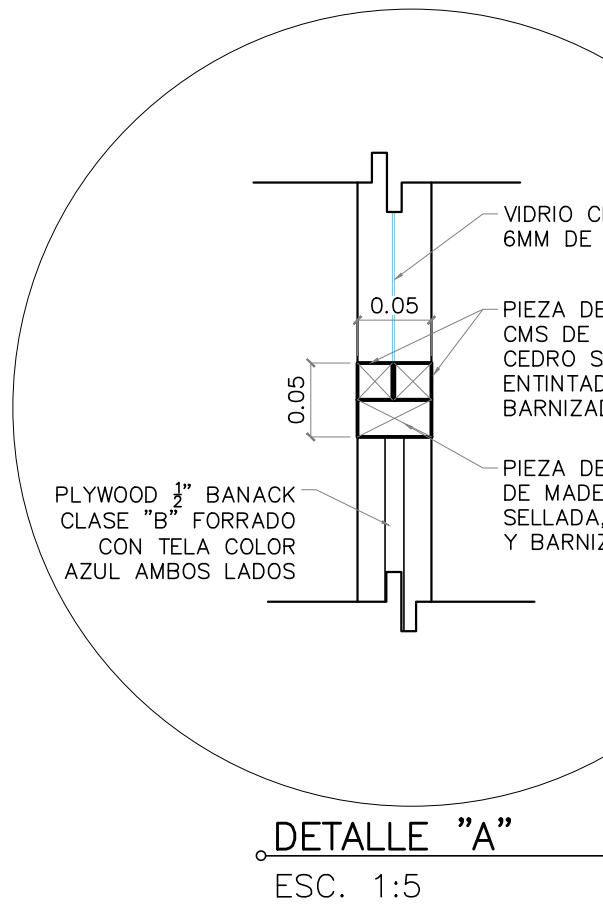


DETALLE "A"
ESC. 1:5






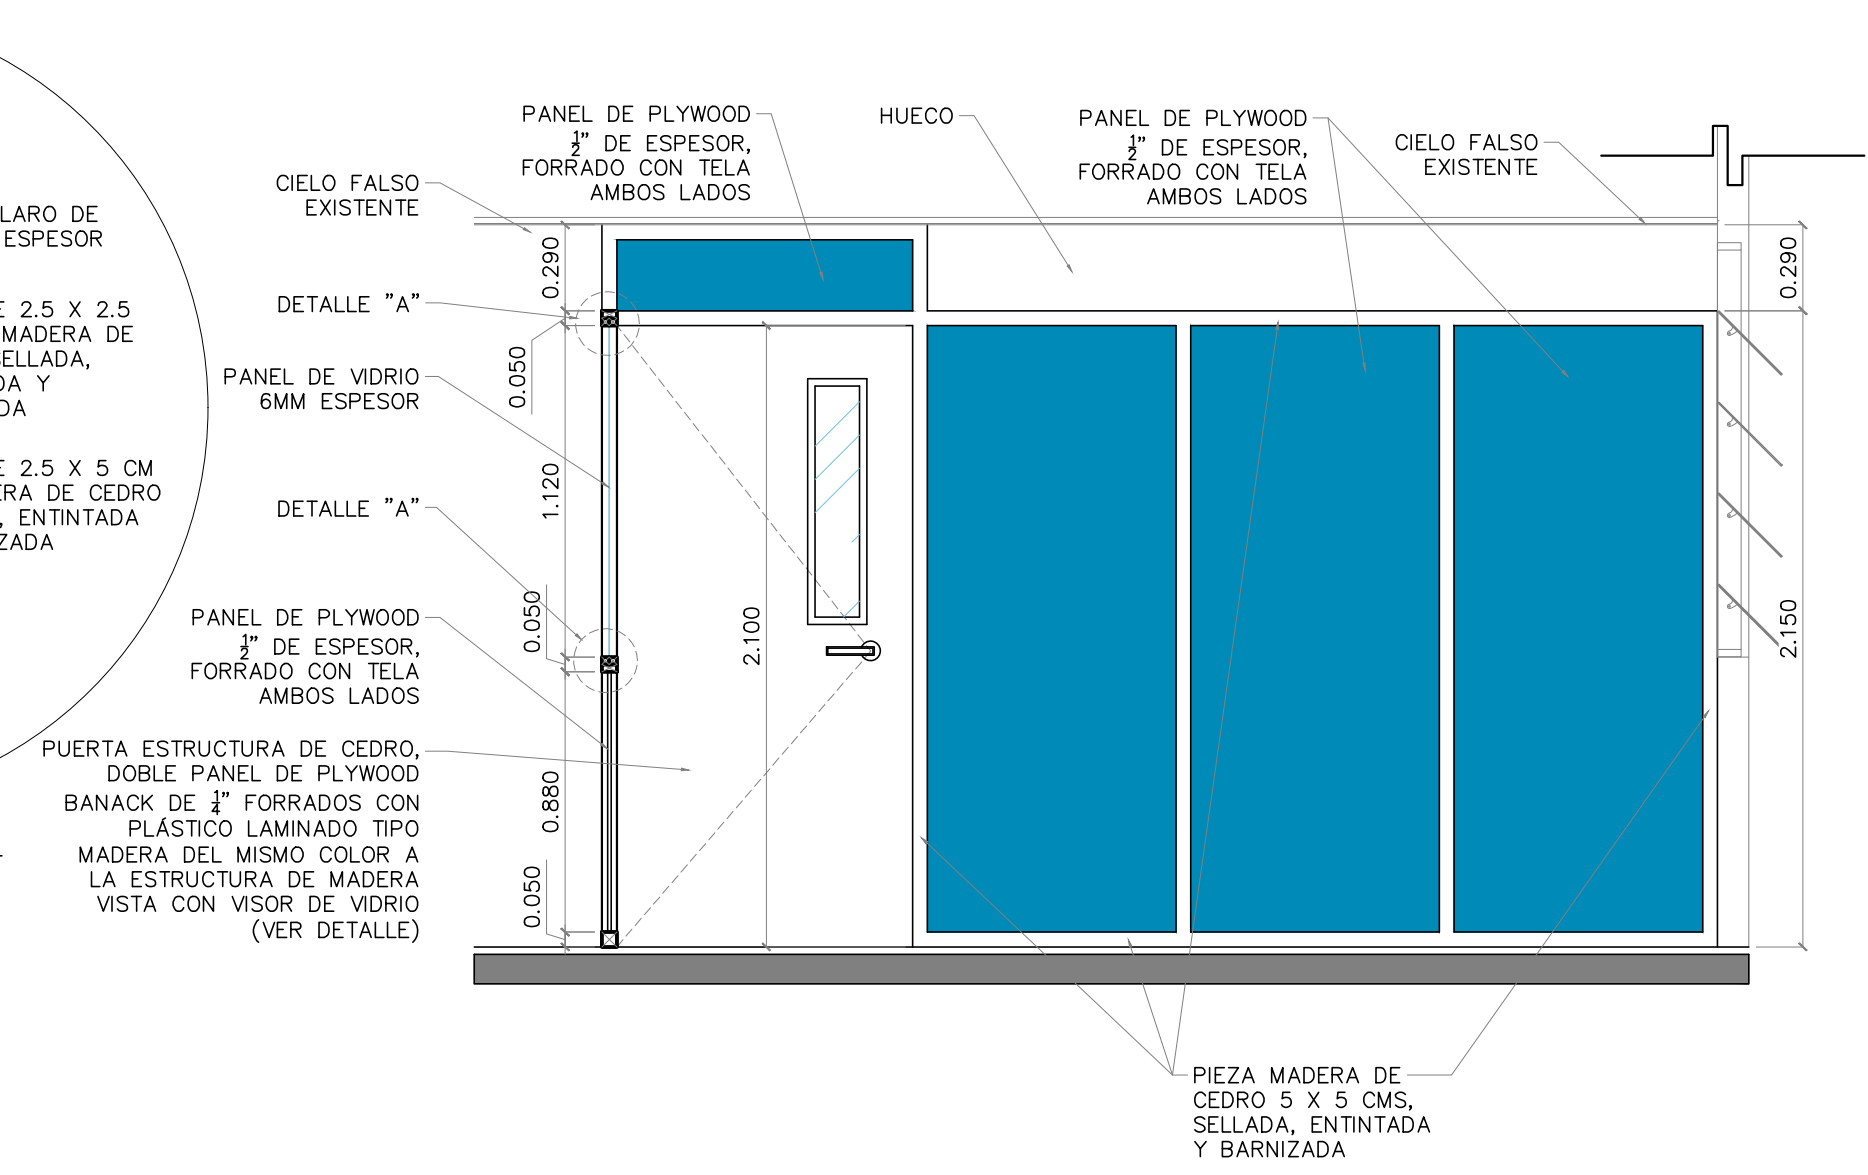


SECCIÓN B-B – DETALLES DE DIVISIONES
OFICINA REVISTA "ALERTA" – TERCER NIVEL INS
Esc. 1:25

ESQUEMA DE UBICACIÓN

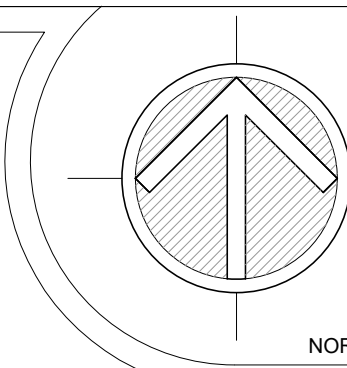

		MINISTERIO DE SALUD		REPÚBLICA DE EL SALVADOR MINISTERIO DE SALUD	
PROYECTO: "ADECUACIONES DE ESPACIOS EN LAS OFICINAS DE LA UGP EN EL EDIFICIO DEL INSTITUTO NACIONAL DE SALUD" OFICINA REVISTA ALERTA					
CONCURSO No:					
DIRECCIÓN: INSTITUTO NACIONAL DE SALUD, URBANIZACIÓN LOMAS DE ALTAMIRA, BOULEVARD ALTAMIRA Y AVENIDA REPÚBLICA DE ECUADOR No. 33, SAN SALVADOR					
CONTENIDO: PLANTA ARQUITECTÓNICA Y PLANTAS DE INSTALACIONES ELÉCTRICAS Y DE DATOS - SITUACIÓN PROYECTADA, DETALLES DE DIVISIONES					
DISEÑO ARQUITECTÓNICO: M I N S A L		DISEÑO ESTRUCTURAL: M I N S A L			
DISEÑO ELÉCTRICO: M I N S A L		DISEÑO HIDRÁULICO: M I N S A L			
REVISÓ Y APROBÓ: M I N S A L		ESCALA: INDICADAS		FECHA: JULIO 2023	
FECHA:		ÁREA CONSTRUIDA:		HOJA No.: A-04	
ÁREA TOTAL: -		ÁREA CONSTRUIDA: -		CORRELATIVO: 4/7	

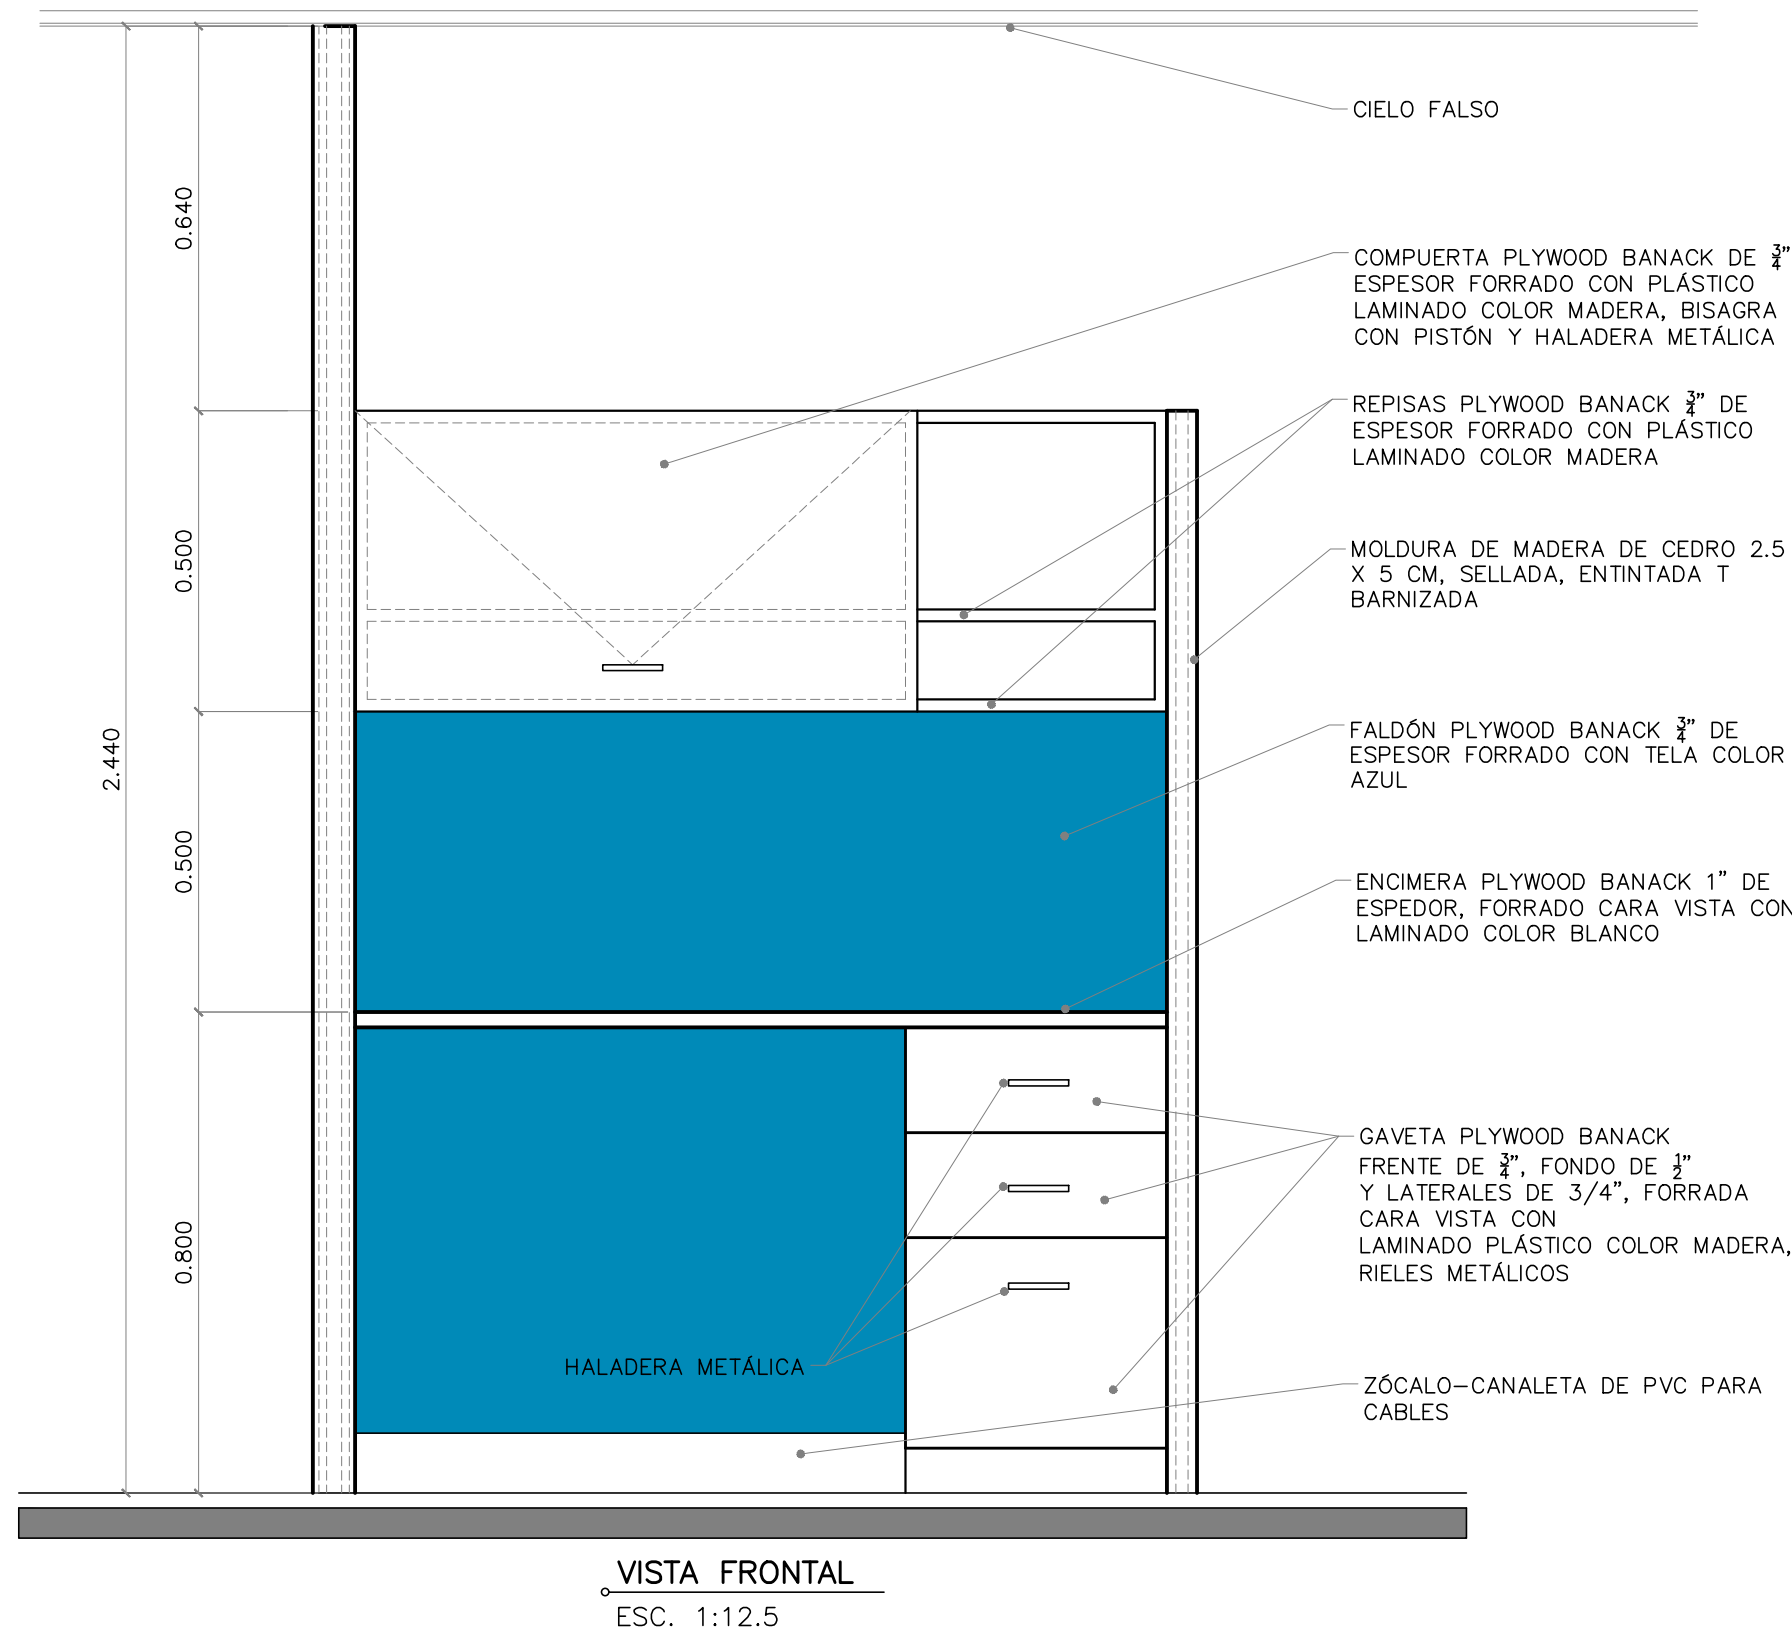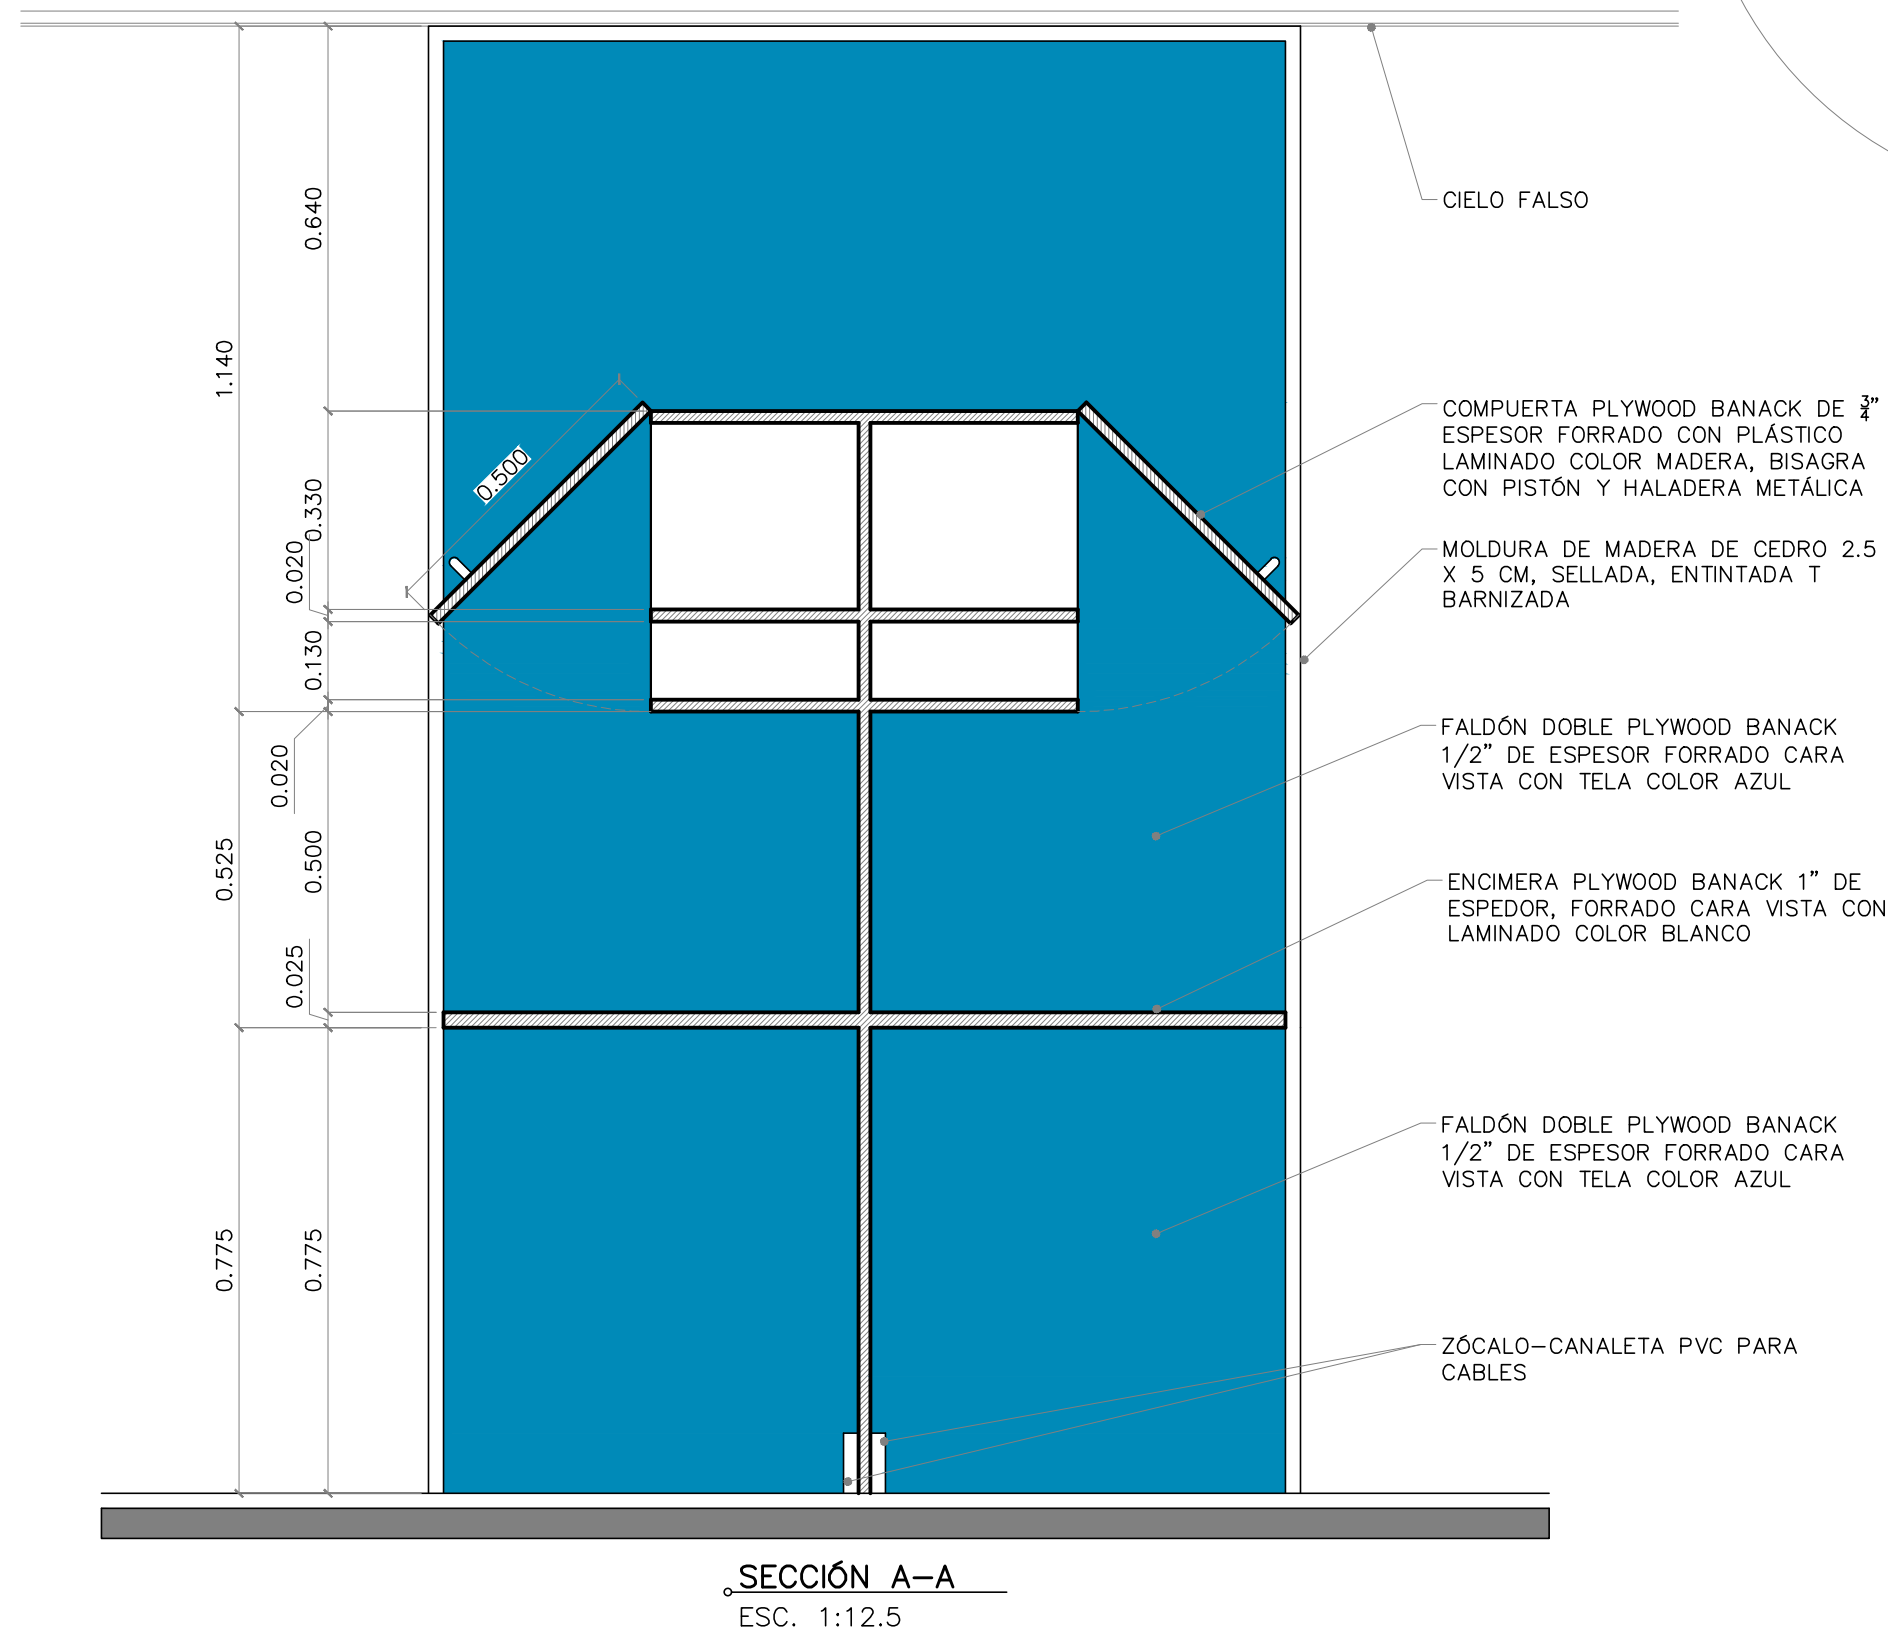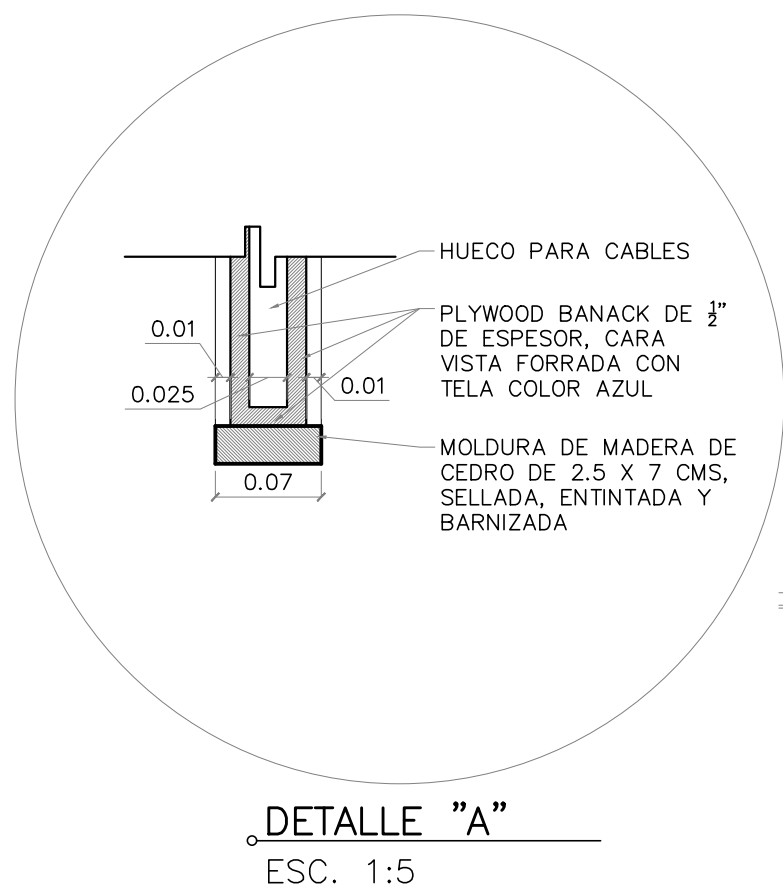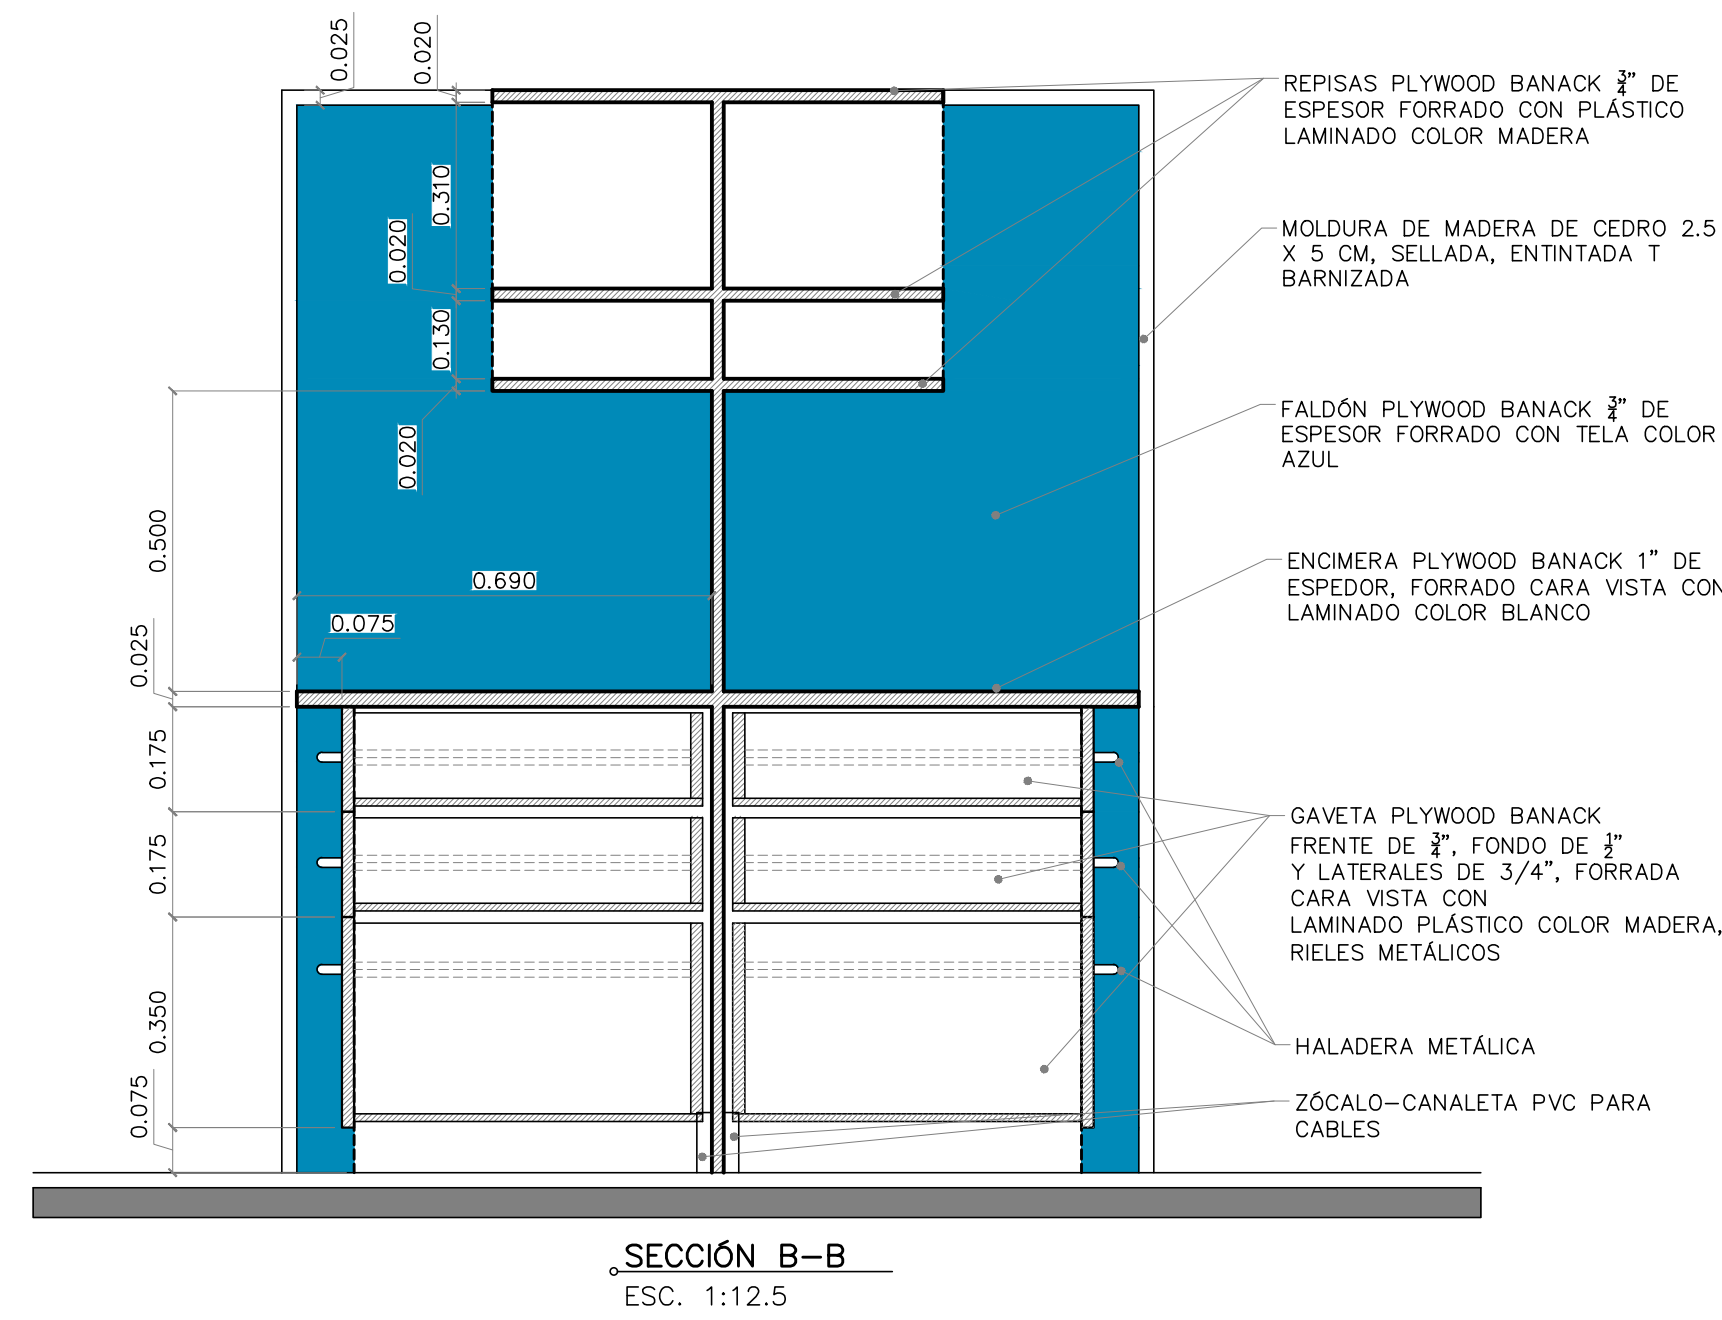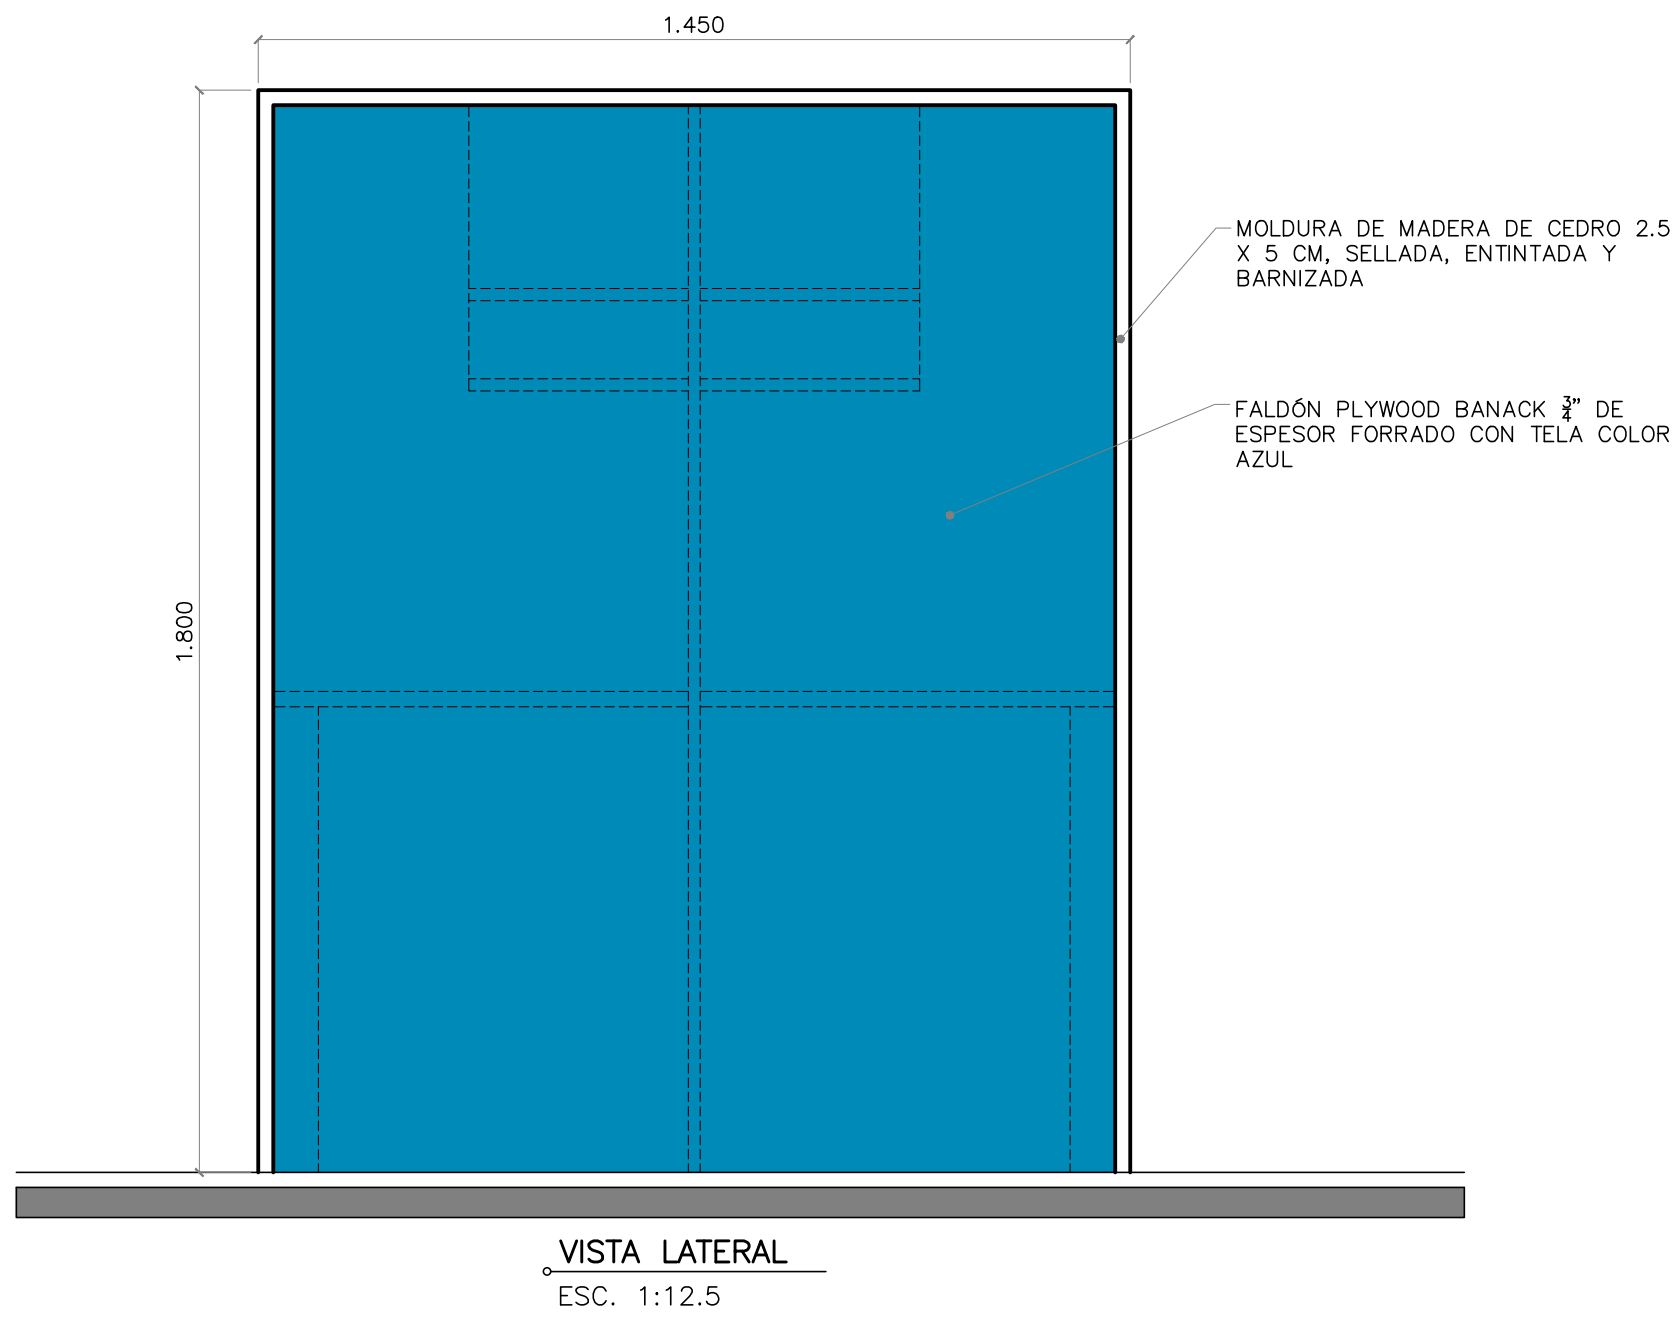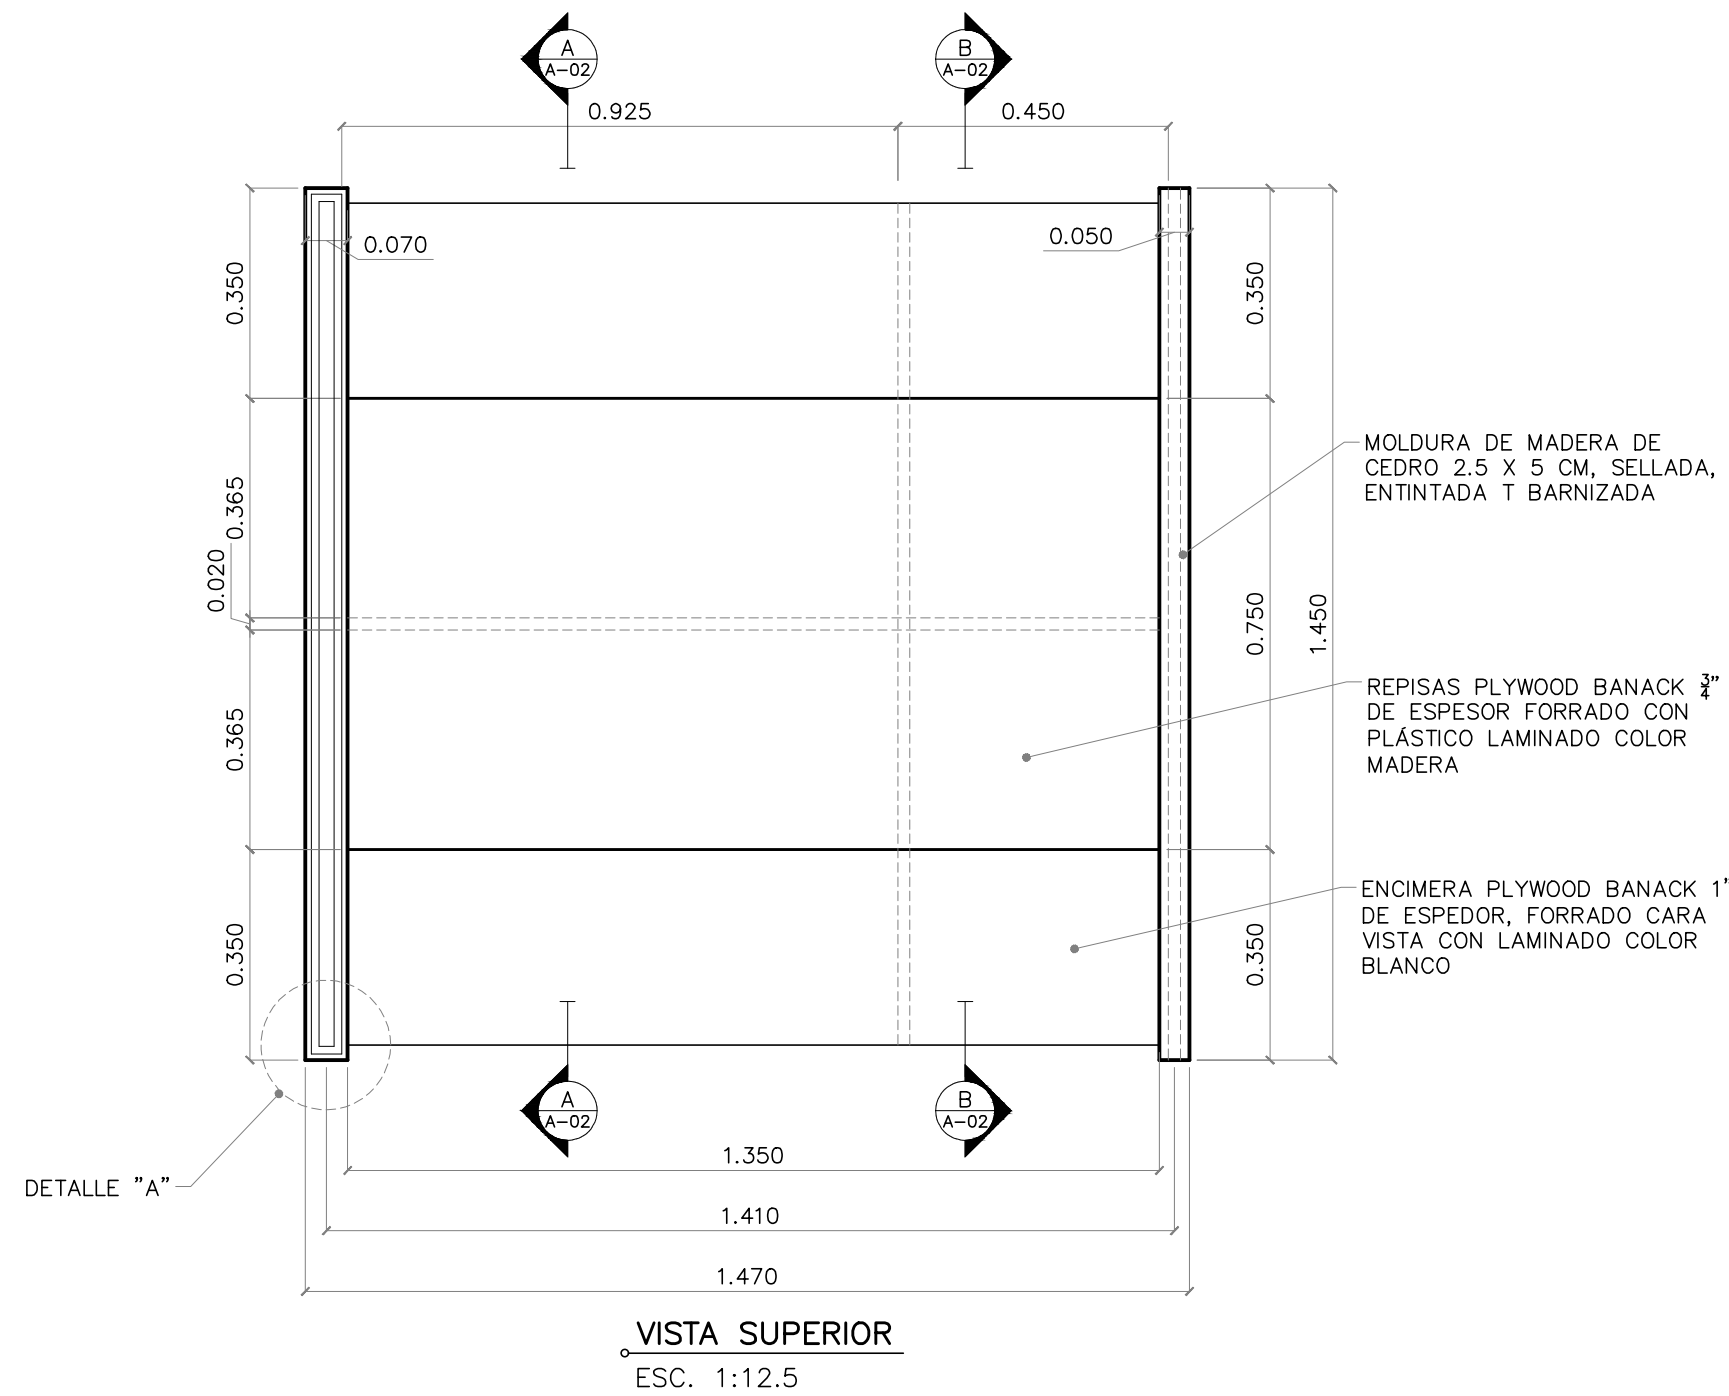

DETALLES DE MUEBLES M-1
OFICINA REVISTA "ALERTA" – TERCER NIVEL INS
Esc. INDICADAS



 GOBIERNO DE EL SALVADOR		MINISTERIO DE SALUD		REPÚBLICA DE EL SALVADOR MINISTERIO DE SALUD	
PROYECTO: "ADECUACIONES DE ESPACIOS EN LAS OFICINAS DE LA UGP EN EL EDIFICIO DEL INSTITUTO NACIONAL DE SALUD" ADECUACIONES EN SALAS DE REUNIONES					
CONCURSO No:					
DIRECCIÓN: INSTITUTO NACIONAL DE SALUD, URBANIZACIÓN LOMAS DE ALTAMIRA, BOULEVARD ALTAMIRA Y AVENIDA REPÚBLICA DE ECUADOR No. 33, SAN SALVADOR					
CONTENIDO: DETALLES DE MUEBLES M-1					
DISEÑO ARQUITECTÓNICO: M I N S A L			DISEÑO ESTRUCTURAL: M I N S A L		
DISEÑO ELÉCTRICO: M I N S A L			DISEÑO HIDRÁULICO: M I N S A L		
REVISÓ Y APROBÓ: M I N S A L			ESCALA: INDICADAS		FECHA: JULIO 2023
FECHA:	ÁREA TOTAL: -	ÁREA CONSTRUIDA: -	HOJA No.: A-05		CORRELATIVO: 5/7