

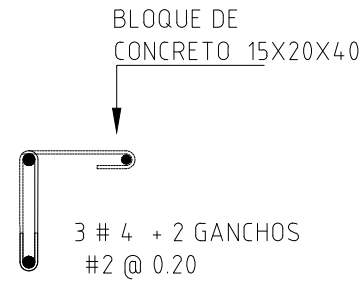
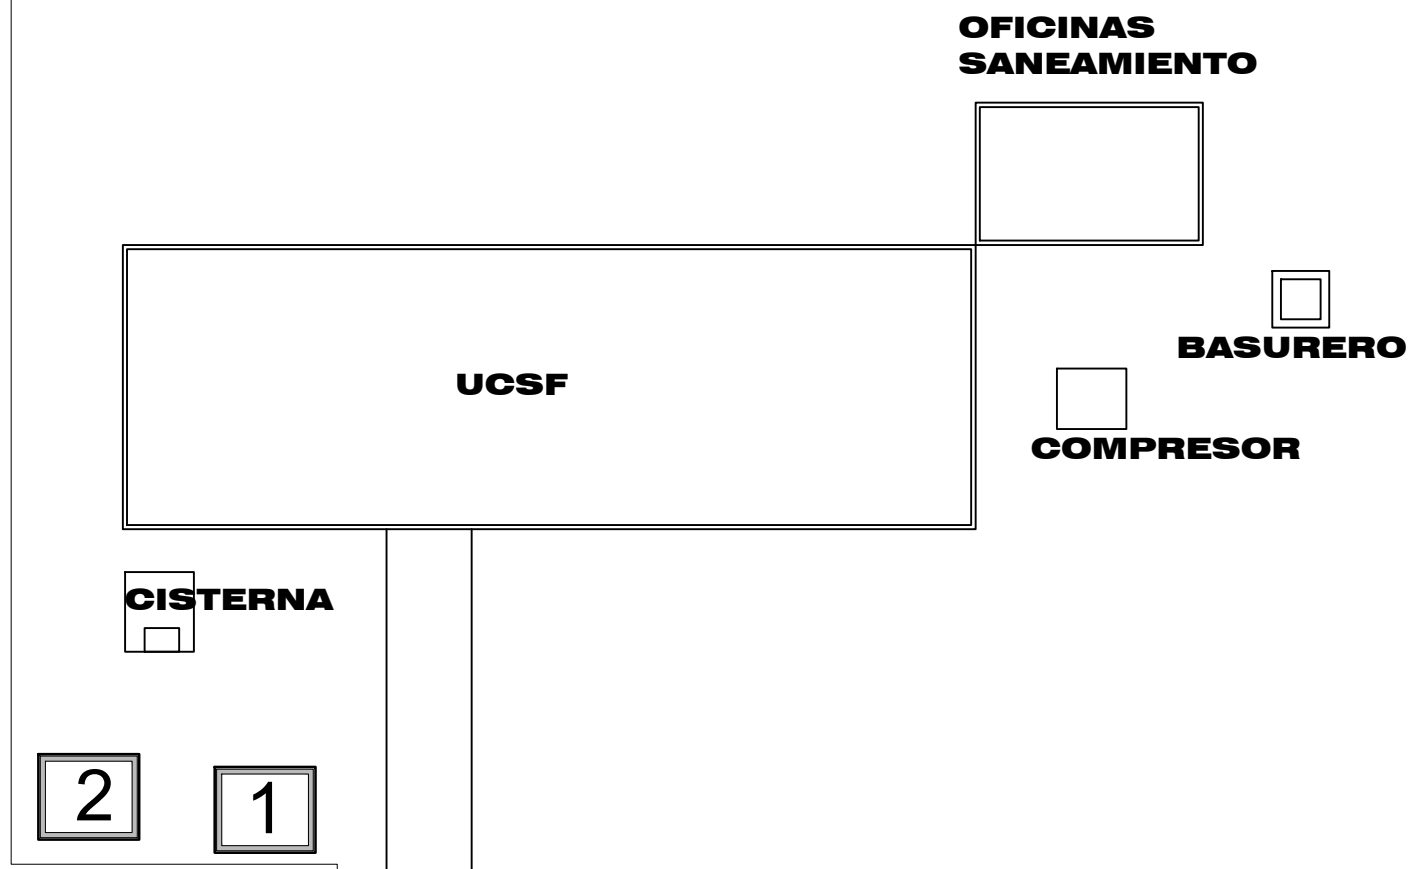
















ANTIGUA CASITA ALMACENAMIENTO TEMPORAL DE BIOINECCIOSOS

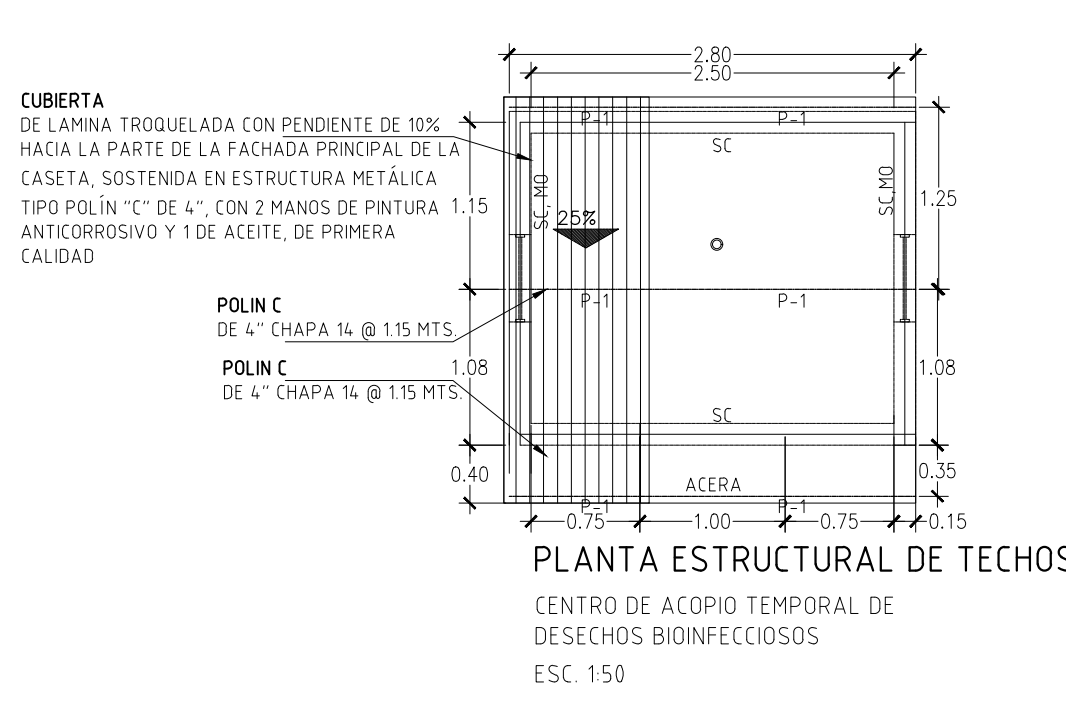




DETALLE DE AMARRE DE PARED CENTRO DE ACOPIO TEMPORAL DE DESECHOS BIOINECCIOSOS ESC. 1:15

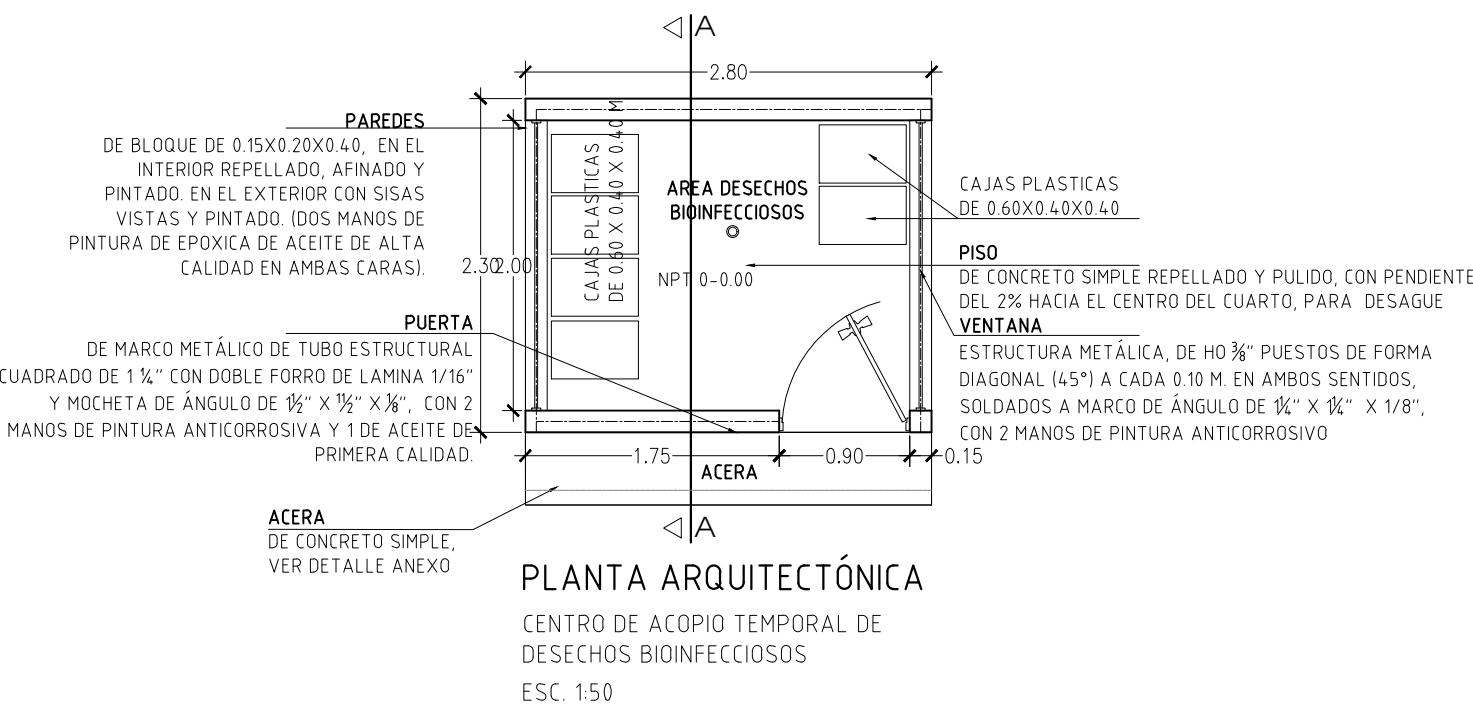

SIMBOLOGIA	
NUMERO	DESCRIPCION
1	CONSTRUCCION DE CASITA PARA DEPOSITO DE DESECHOS COMUNES
4	CONSTRUCCION DE CASITA ALMACENAMIENTO TEMPORAL DESECHOS BIOINECCIOSOS

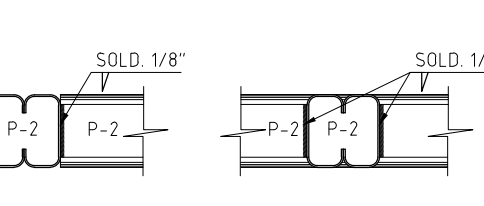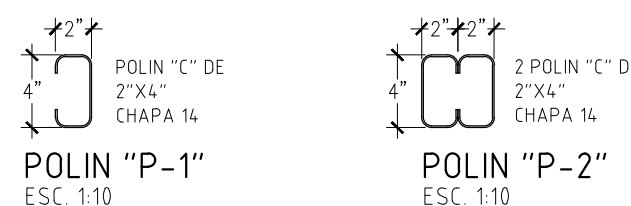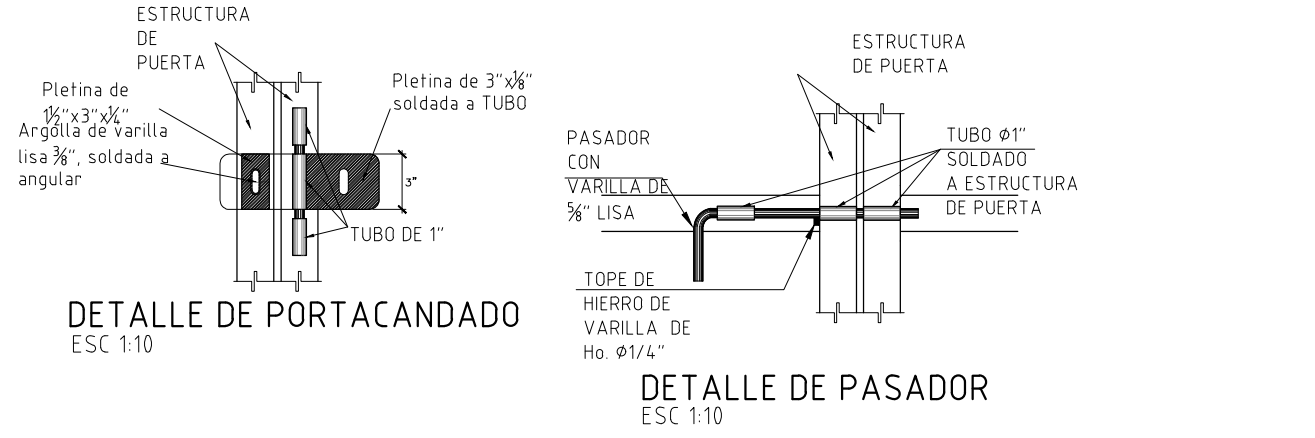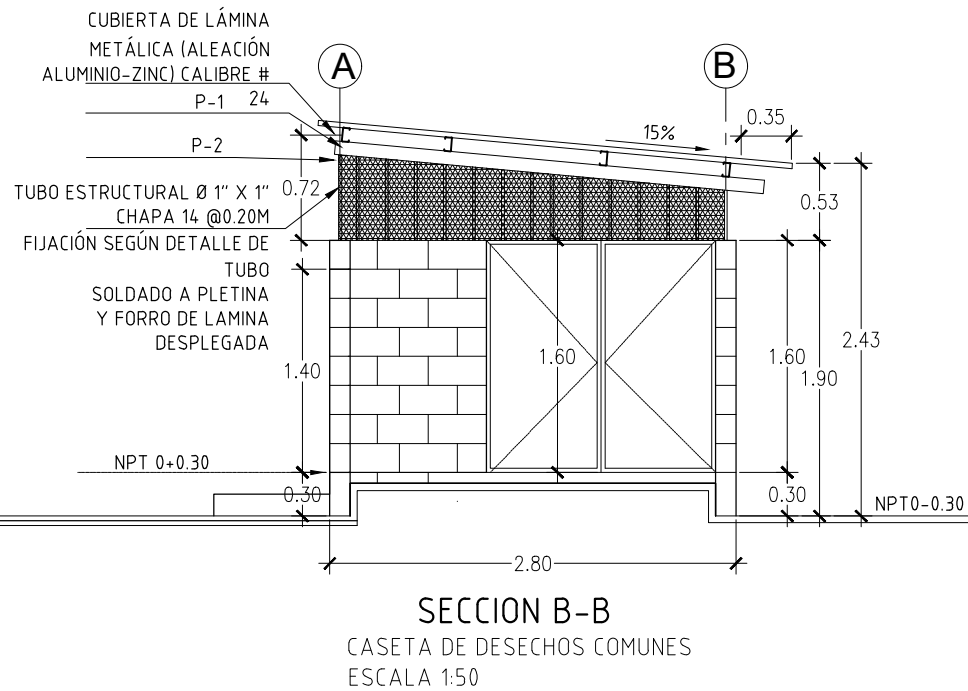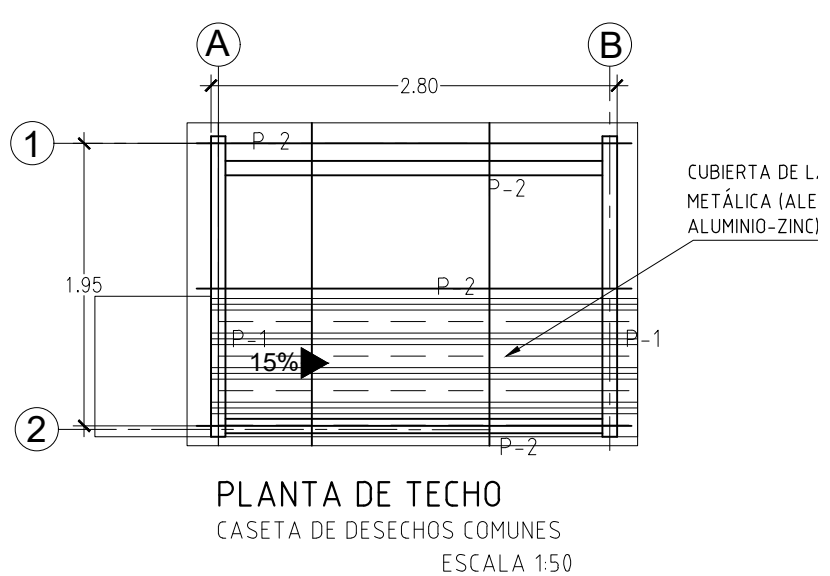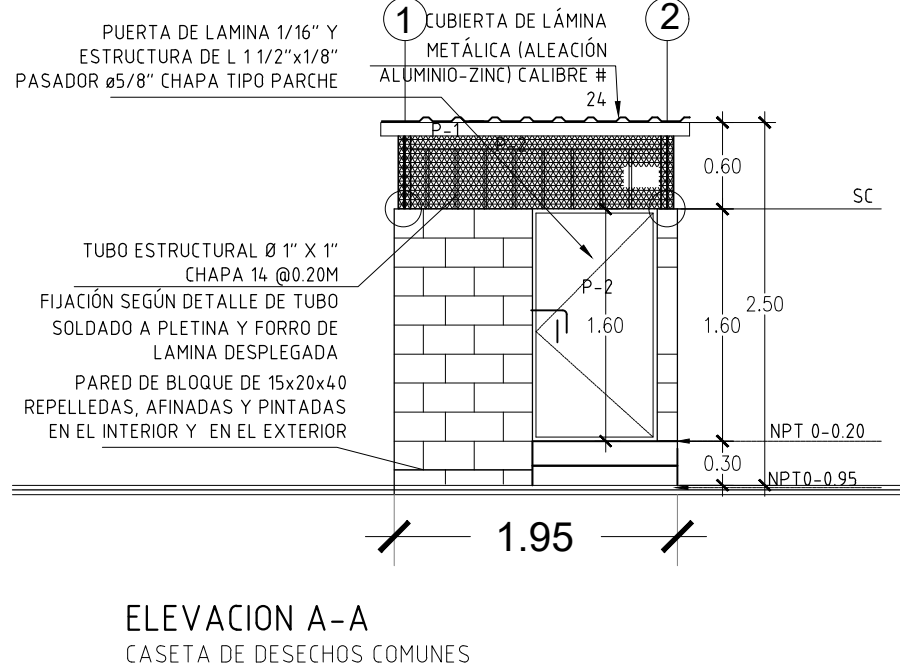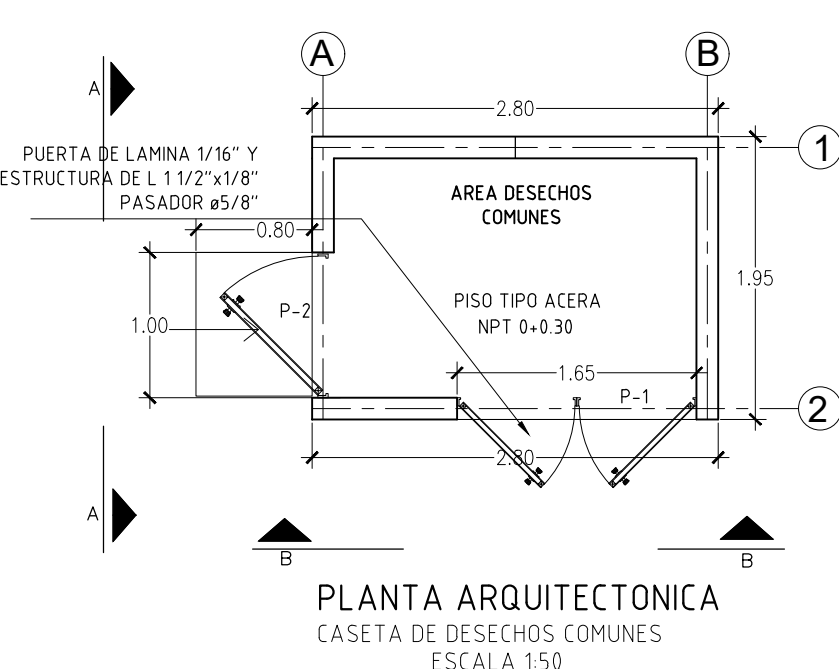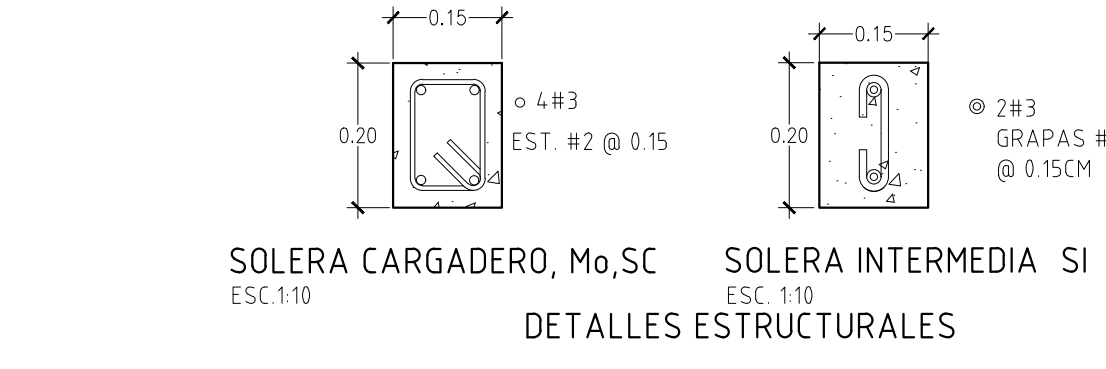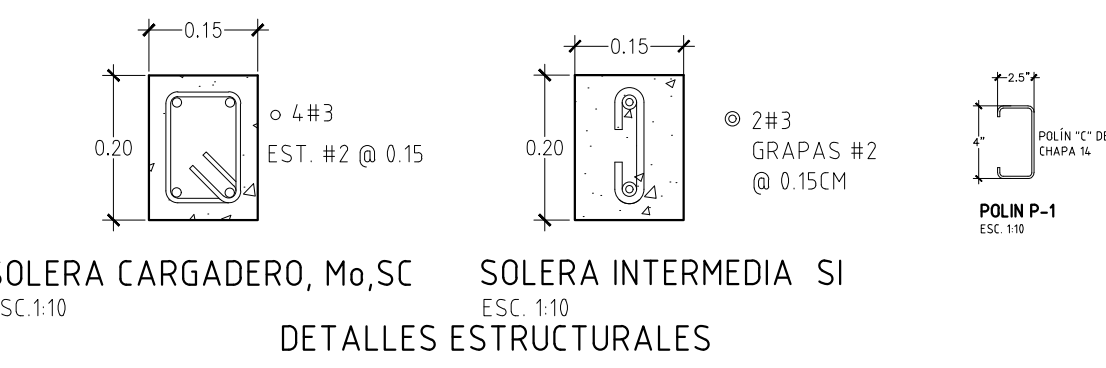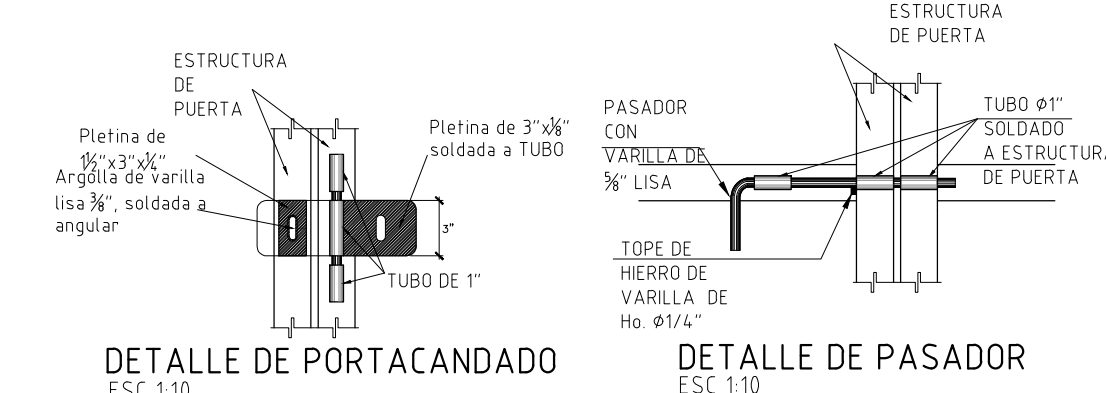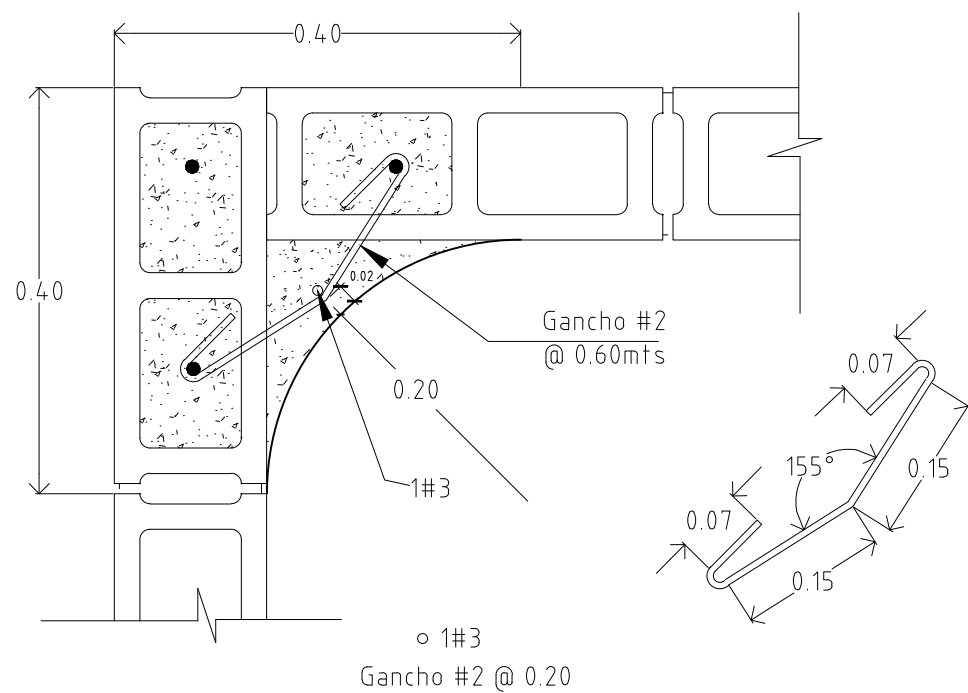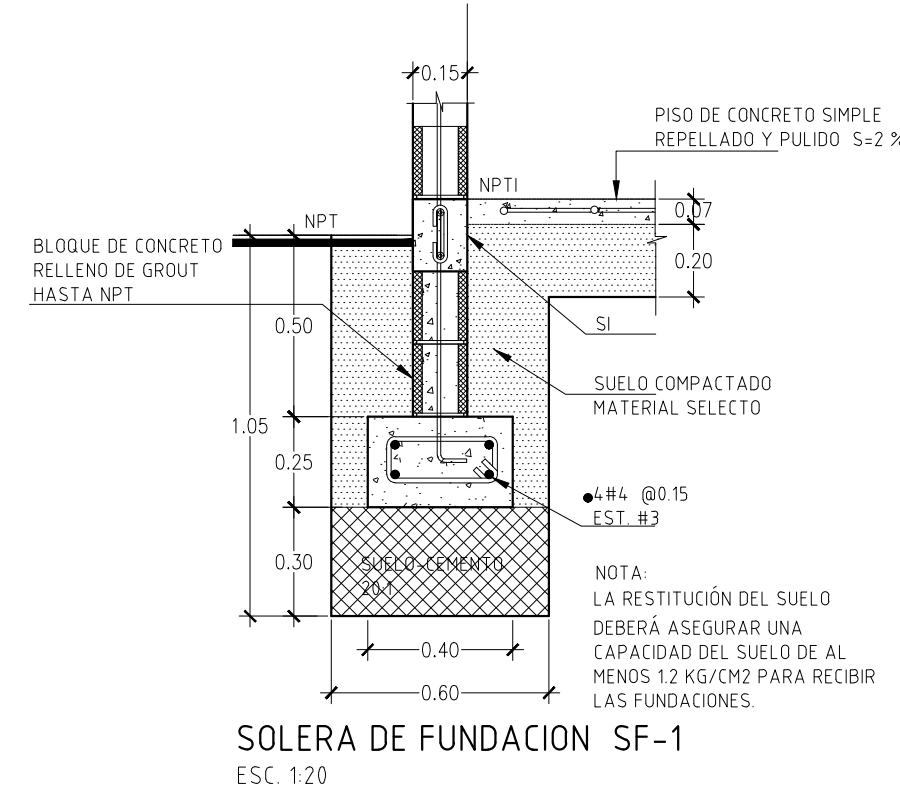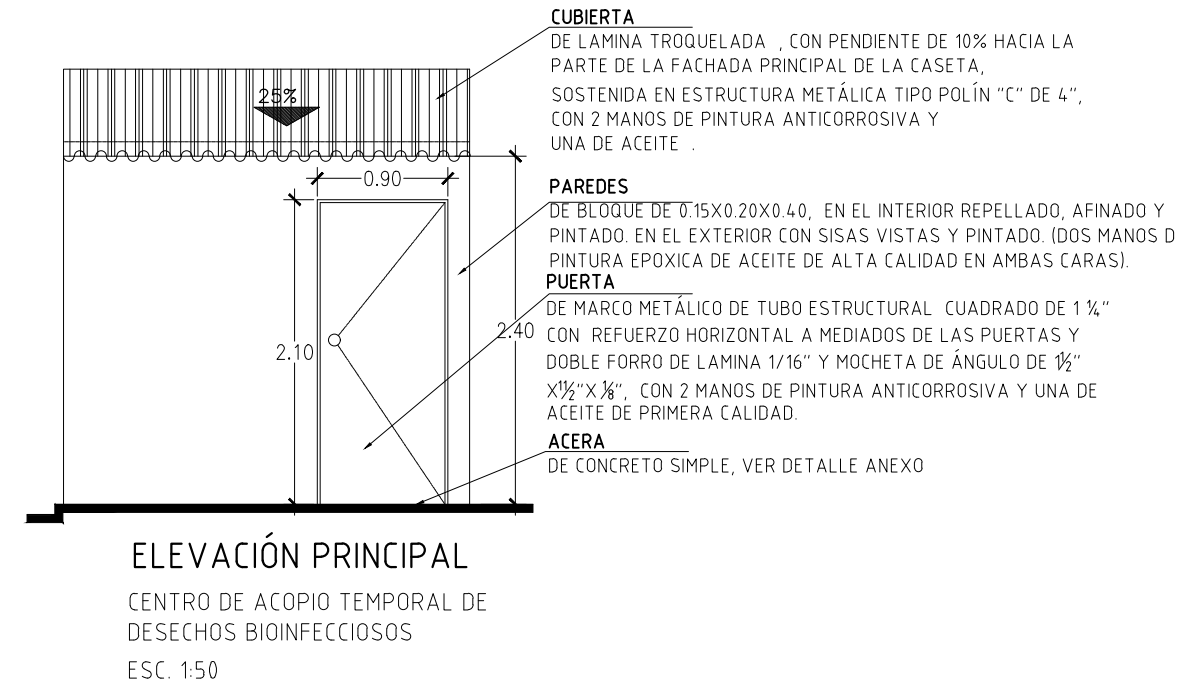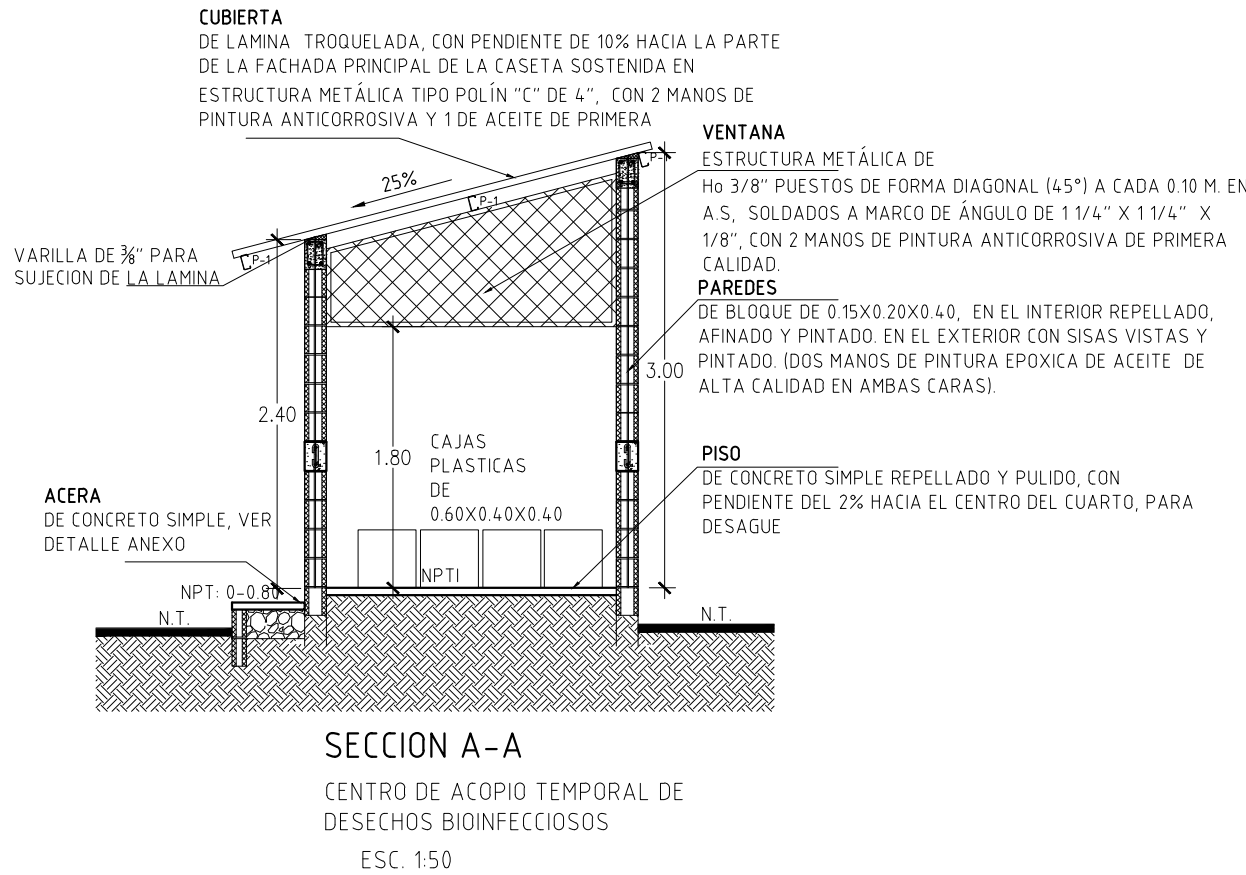

DETALLE DE UNIÓN ENTRE P-2 ESCALA 1:10

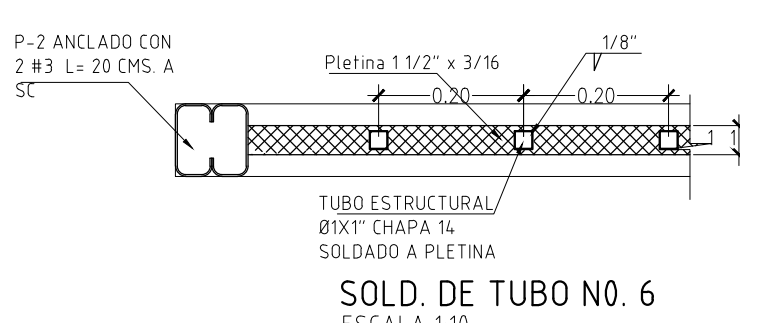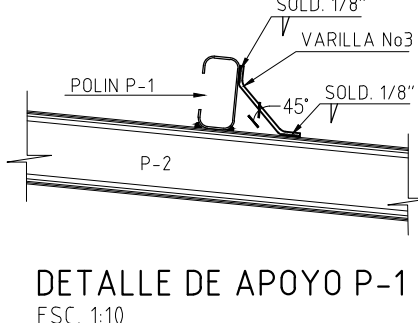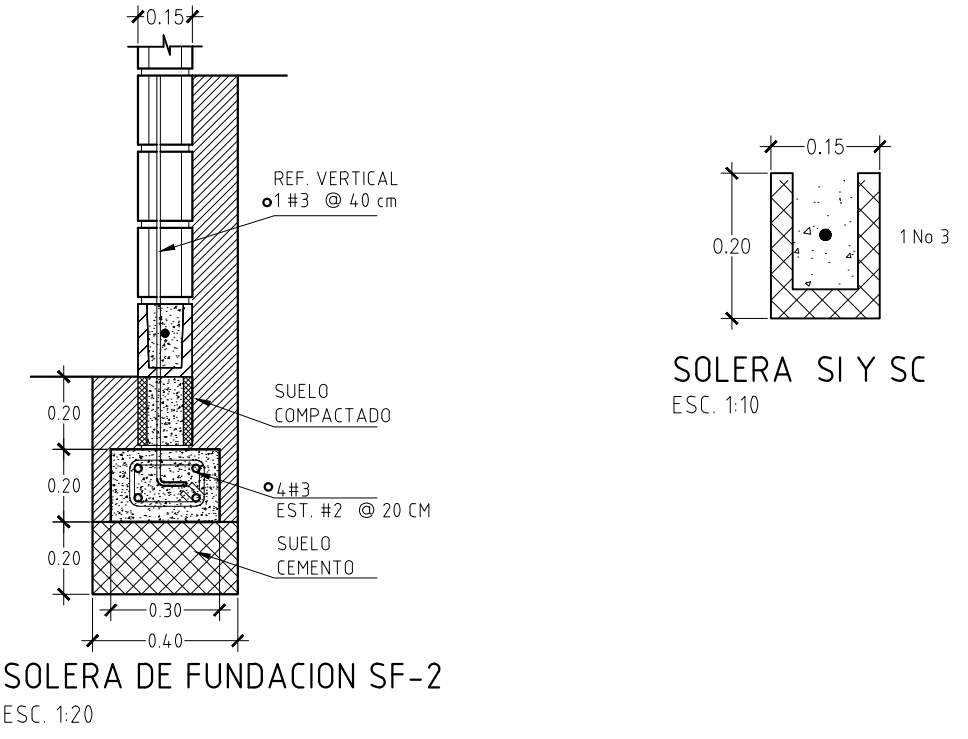

REPÚBLICA DE EL SALVADOR MINISTERIO DE SALUD UNIDAD DE GESTION DEL PROGRAMA INTEGRADO DE SALUD PRIDES II	
PROYECTO: OBRAS MENORES DE SANEAMIENTO AMBIENTAL UCSF-B GUARNECIA. Caserio Guarnecia, Canton D. Juan, Municipio de Tonistepeque, Calle Principal a Tonistepeque, Santa Ana.	
FINANCIAMIENTO:	
CONTENIDO:	HOJA No. 01 CORRELATIVO 1/1
DETALLES CONSTRUCTIVOS	
ARQUITECTÓNICA: UGP/MNSAL	ESTRUCTURAL: UGP/MNSAL
ELECTRICA: UGP/MNSAL	REVISOR Y APROBADO: UGP/MNSAL
ESCALA: INDICADAS	
FECHA: ENERO/ 2021	