

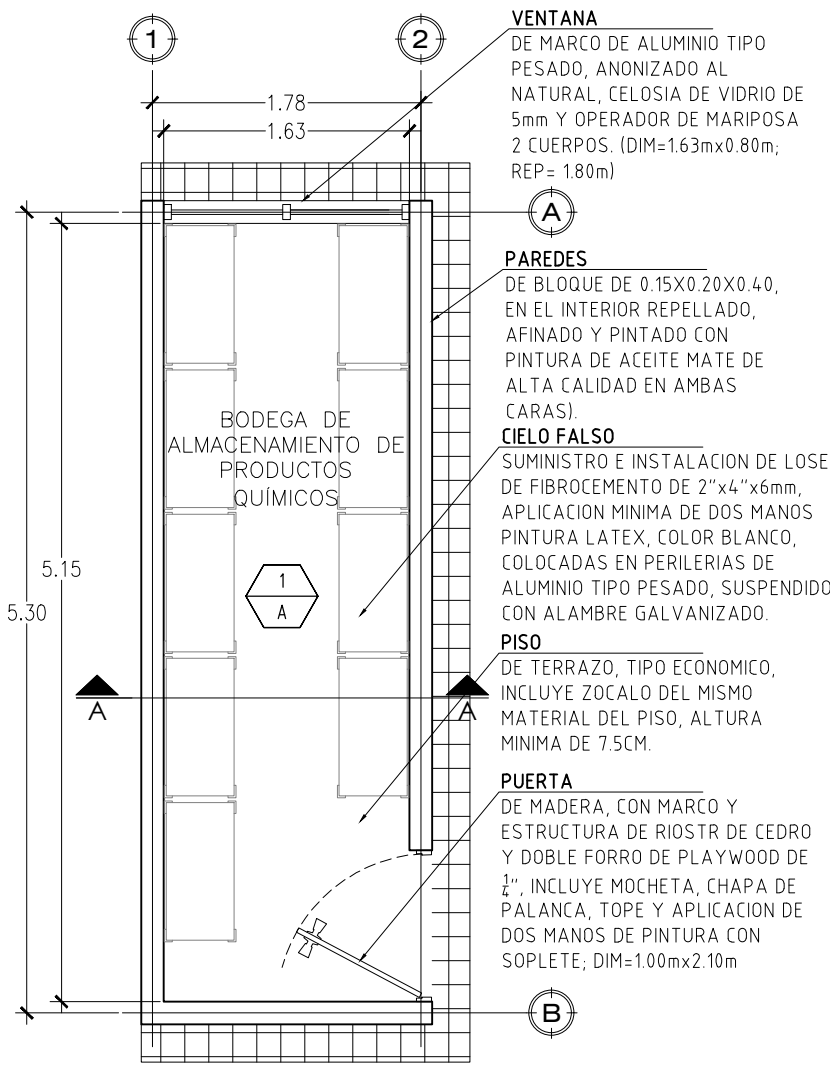
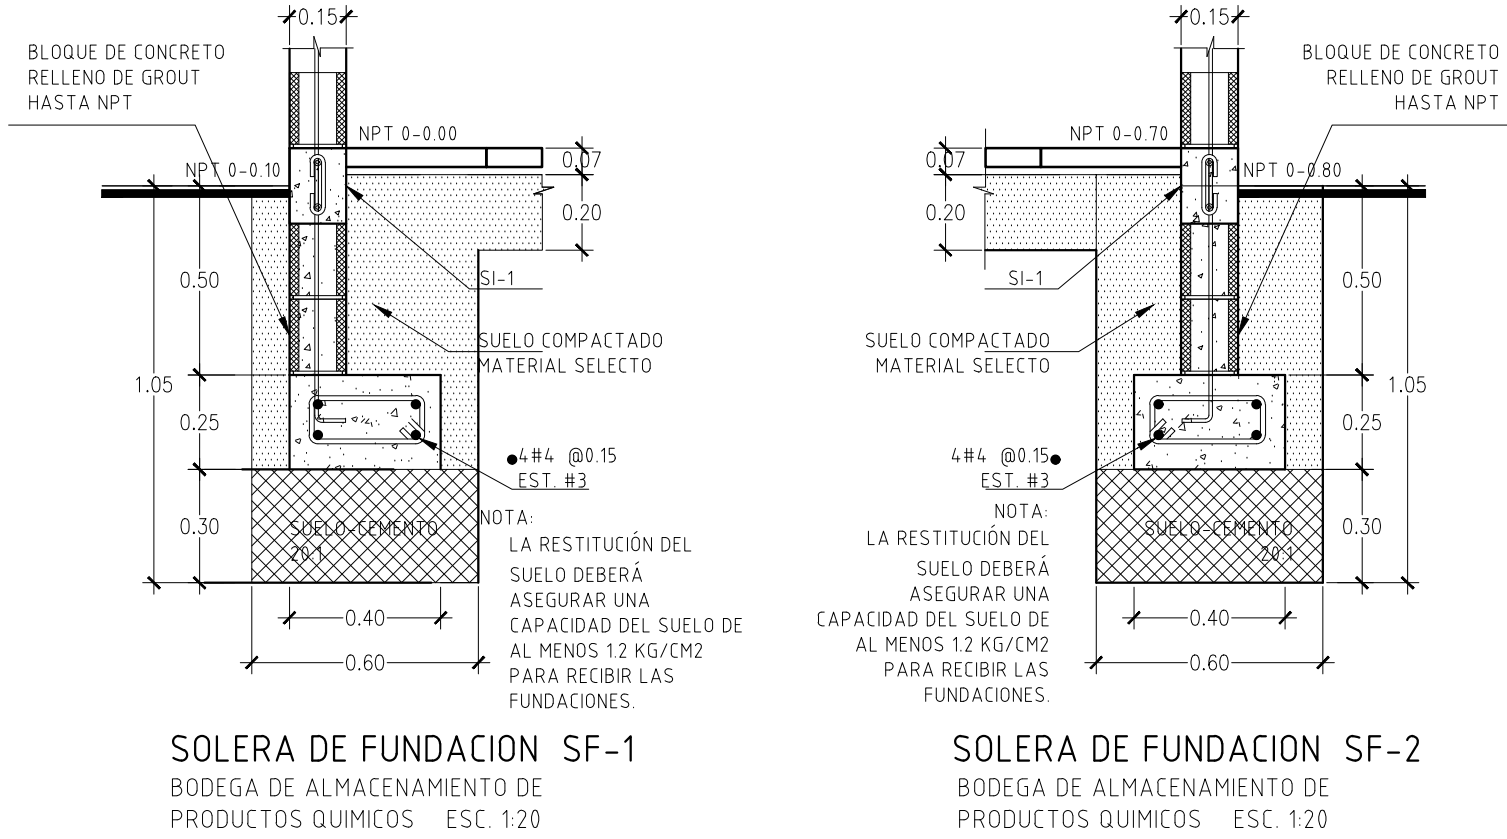


SIMBOLOGIA	
NUMERO	DESCRIPCION
1	CASETA DE ALMACENAMIENTO TEMPORAL DE DESECHOS COMUNES.
2	BODEGA PARA PRODUCTOS INFLAMABLES Y QUIMICOS


ESQUEMA DE UBICACION  
UNIDAD DE SALUD SANTIAGO DE LA RONTERA  
ESC.SIN ESCALA

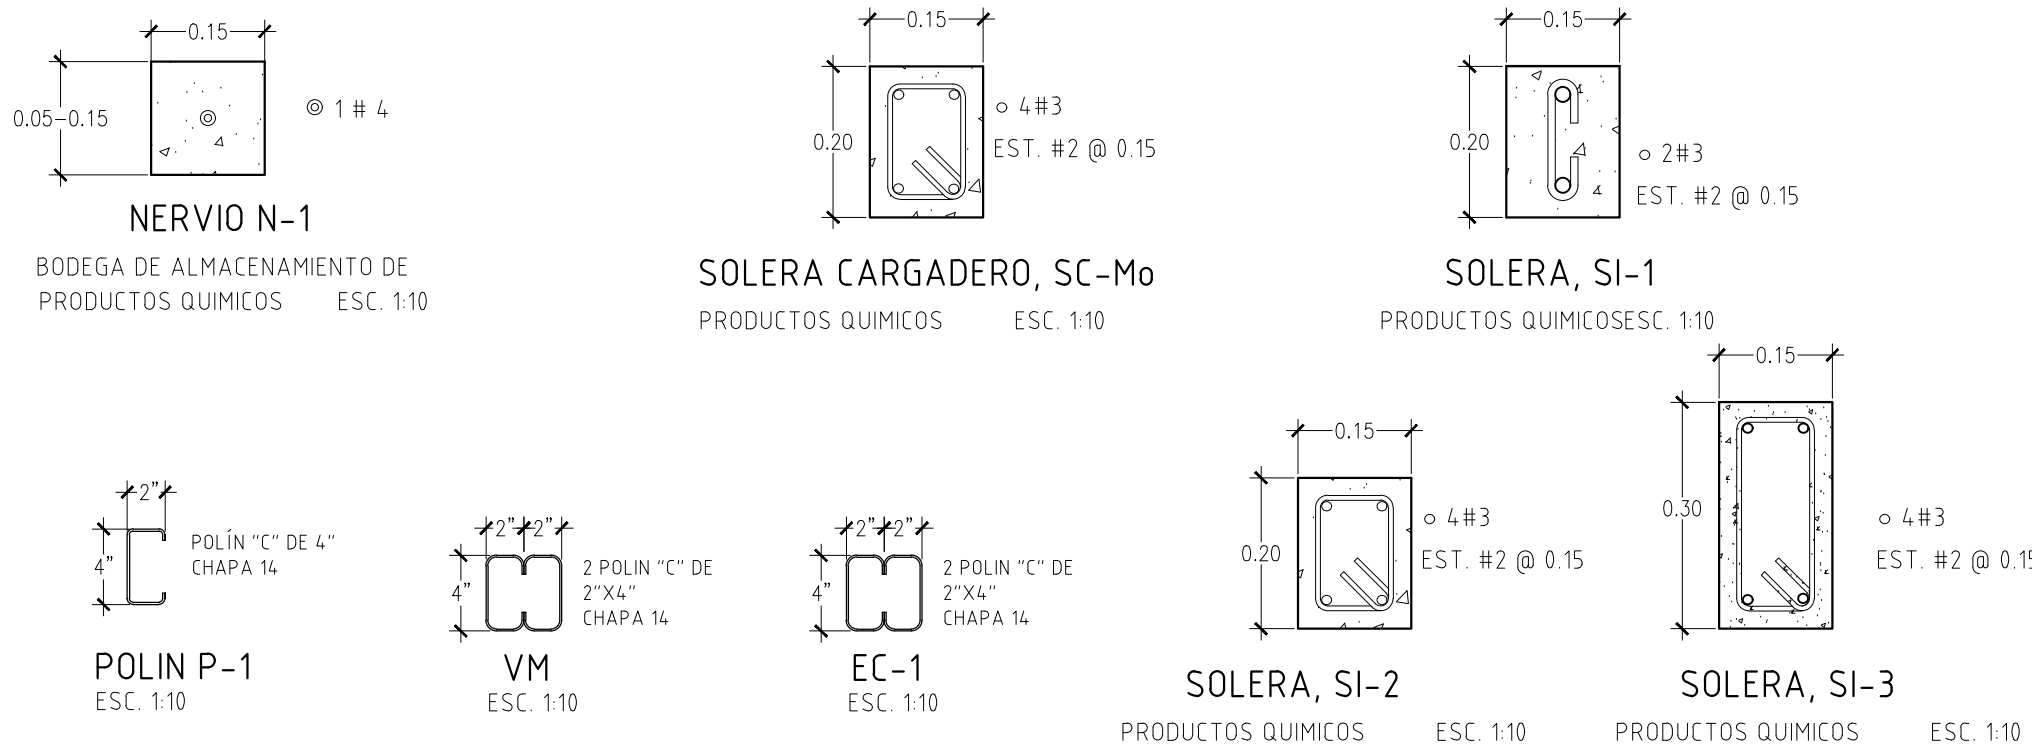


PLANTA ARQUITECTÓNICA  
BODEGA ALMACENAMIENTO DE PRODUCTOS INFLAMABLES Y QUIMICOS  
ESC. 1:50

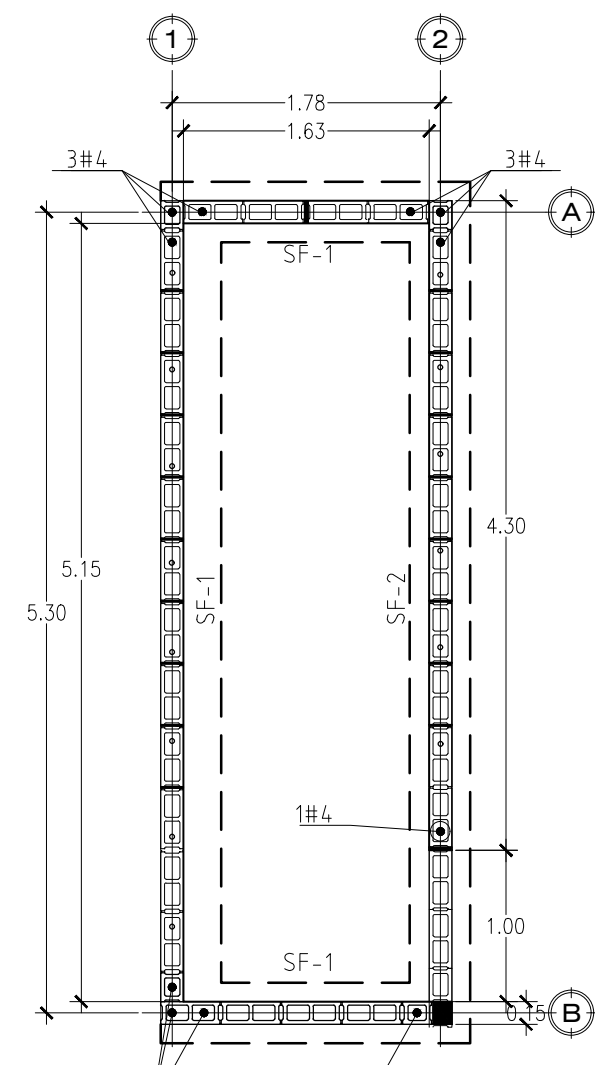


PLANTA ESTRUCTURAL DE FUNDACIONES  
BODEGA ALMACENAMIENTO DE PRODUCTOS INFLAMABLES Y QUIMICOS  
ESC. 1:50

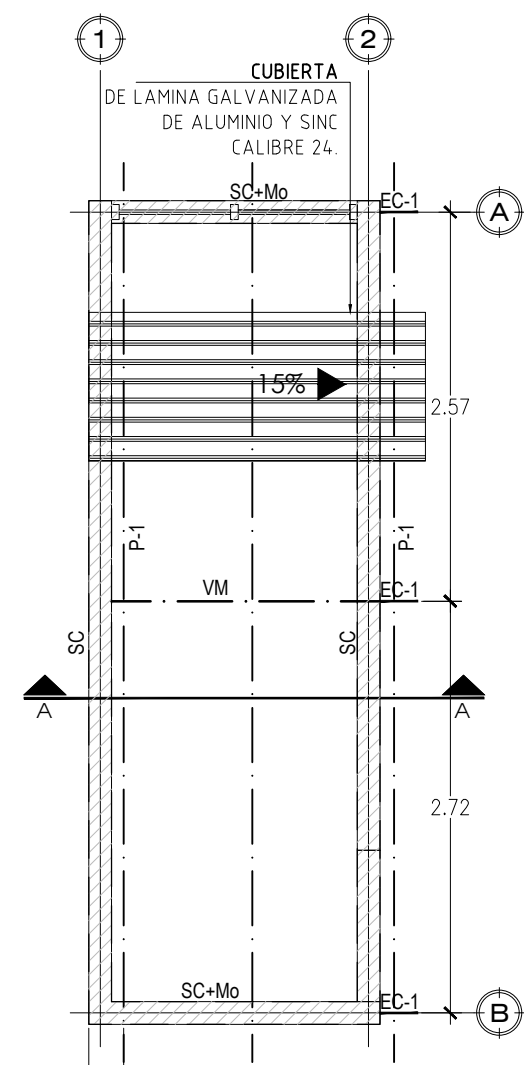

PLANTA ESTRUCTURAL DE TECHOS  
BODEGA ALMACENAMIENTO DE PRODUCTOS INFLAMABLES Y QUIMICOS  
ESC. 1:50

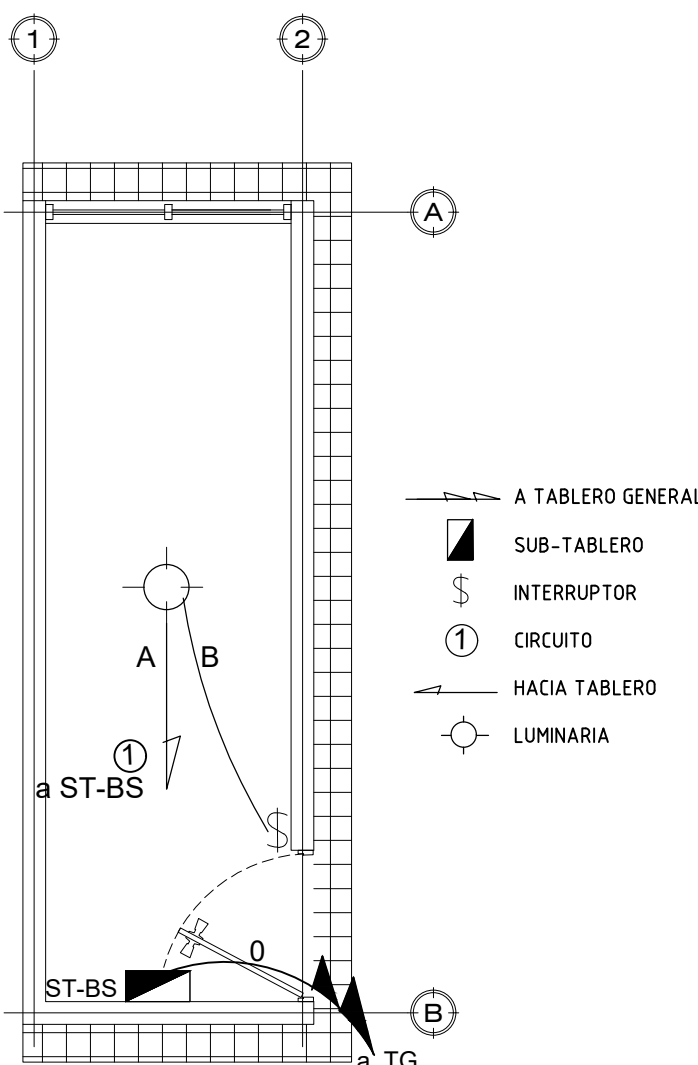

PLANTA INSTALACIONES ELECTRICAS  
BODEGA ALMACENAMIENTO DE PRODUCTOS INFLAMABLES Y QUIMICOS  
ESC. 1:50

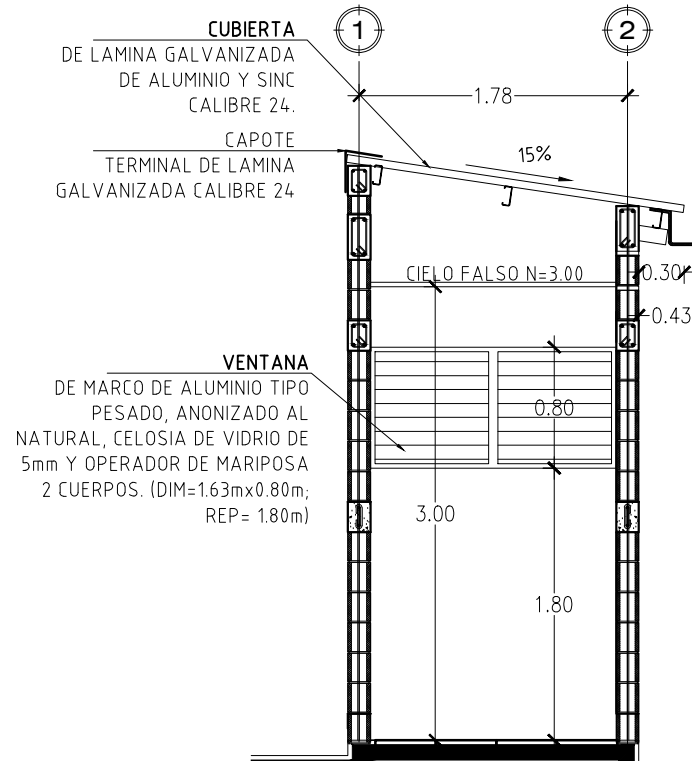

SECCION A-A  
BODEGA ALMACENAMIENTO DE PRODUCTOS INFLAMABLES Y QUIMICOS  
ESC. 1:50

BODEGA DE ALMACENAMIENTO DE PRODUCTOS INFLAMABLES Y QUIMICOS  
UNIDAD DE SALUD SANTIAGO DE LA FRONTERA  
ESC. INDICADAS