

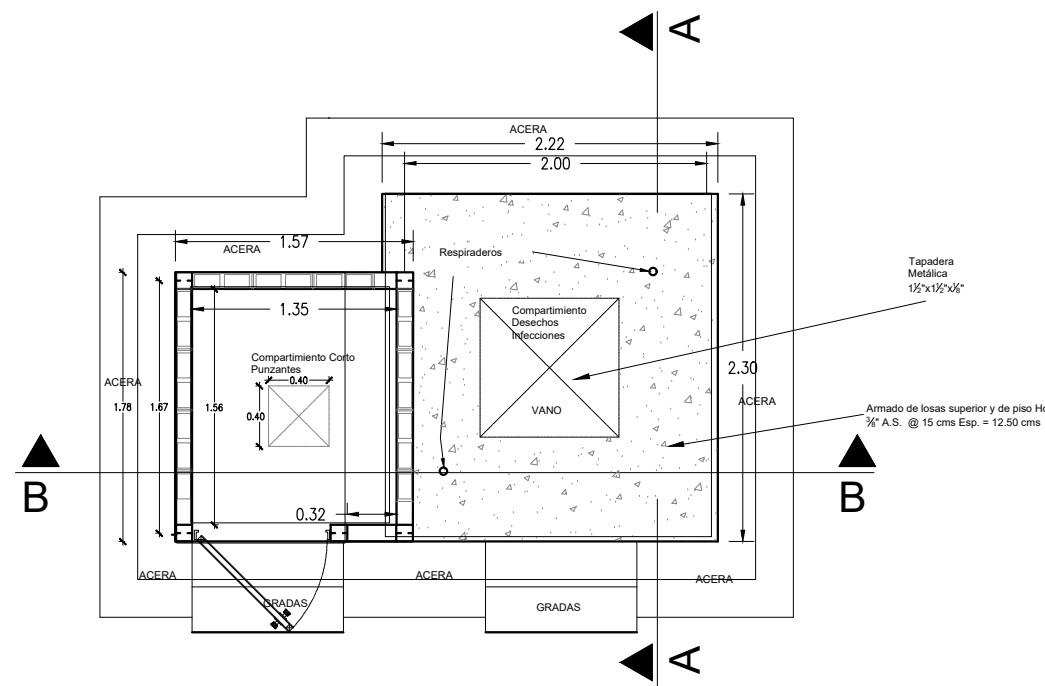



SIMBOLOGIA	
NUMERO	DESCRIPCION
1	CONSTRUCCION DE CELDA DE SEGURIDAD PARA DESECHOS BIOINFECCIOSOS

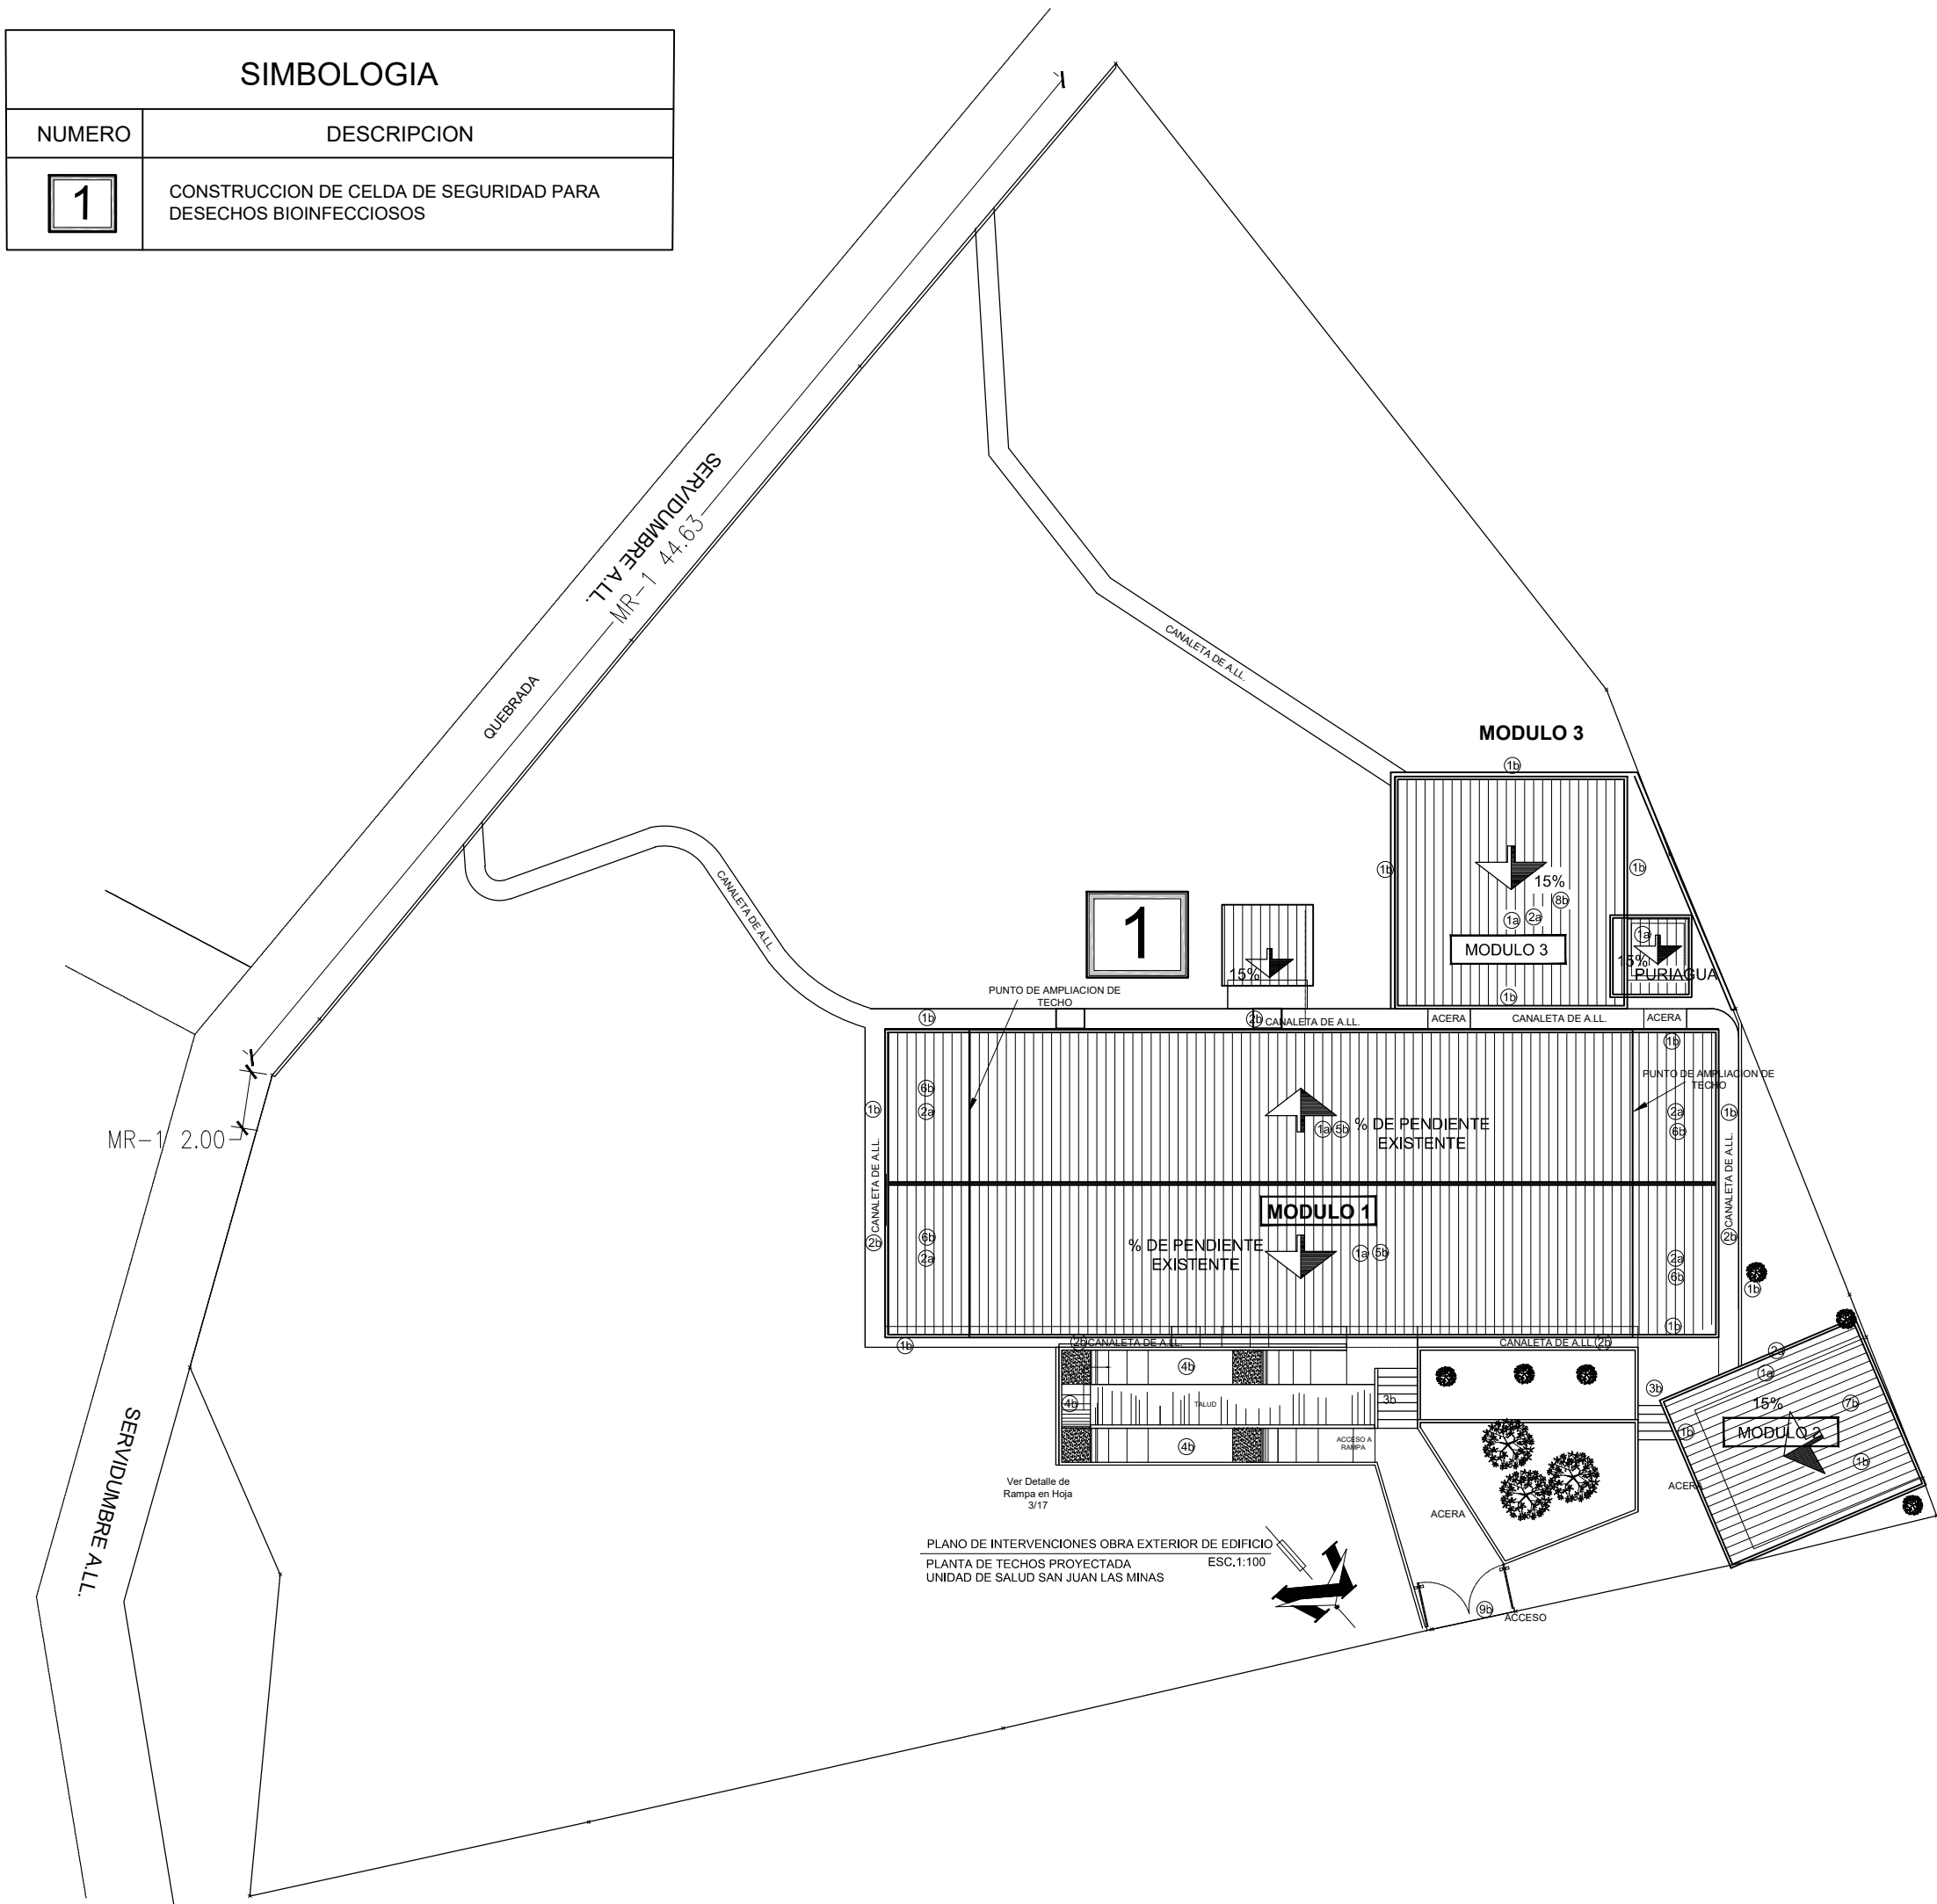


PLANTA ARQUITECTONICA
CELDA DE DESECHOS BIOINFECCIOSOS **ESCALA 1:50**

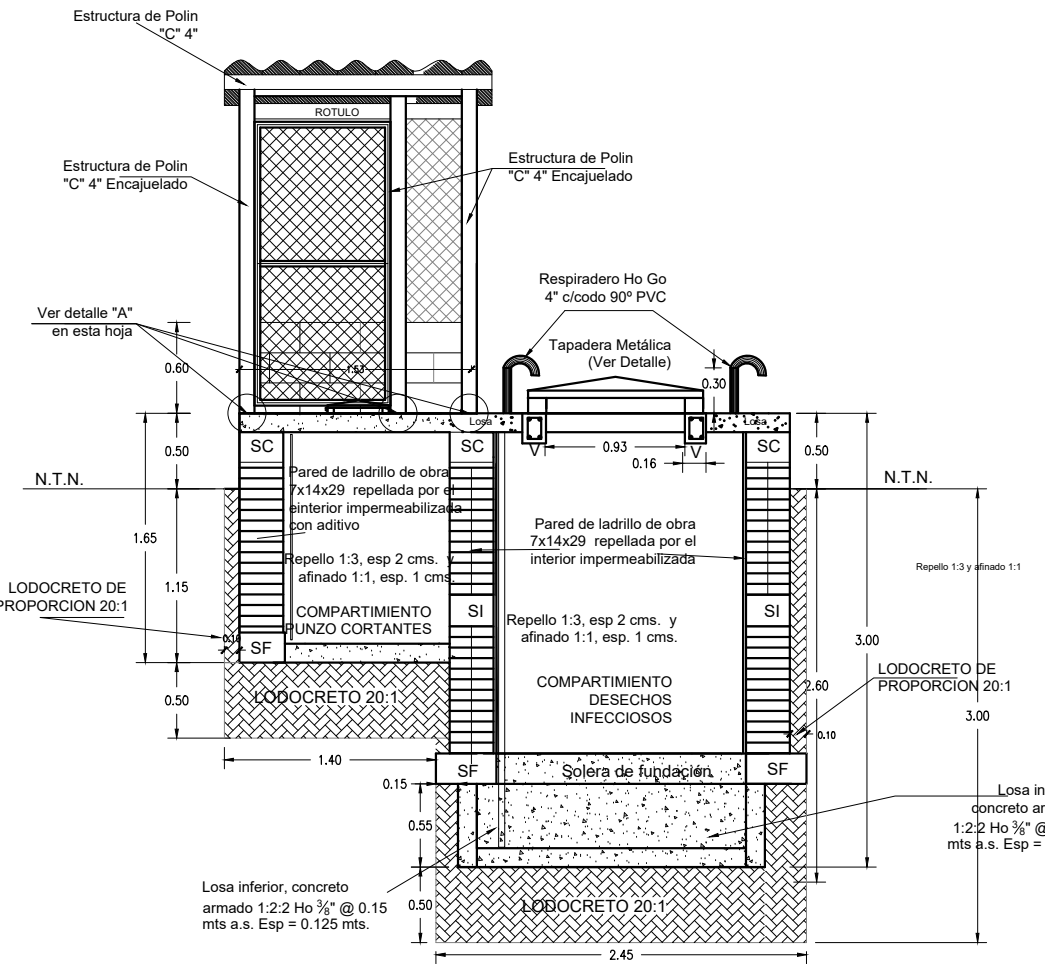


SECCIÓN B-B
CELDA DE DESECHOS BIOINFECCIOSOS **ESCALA 1:50**

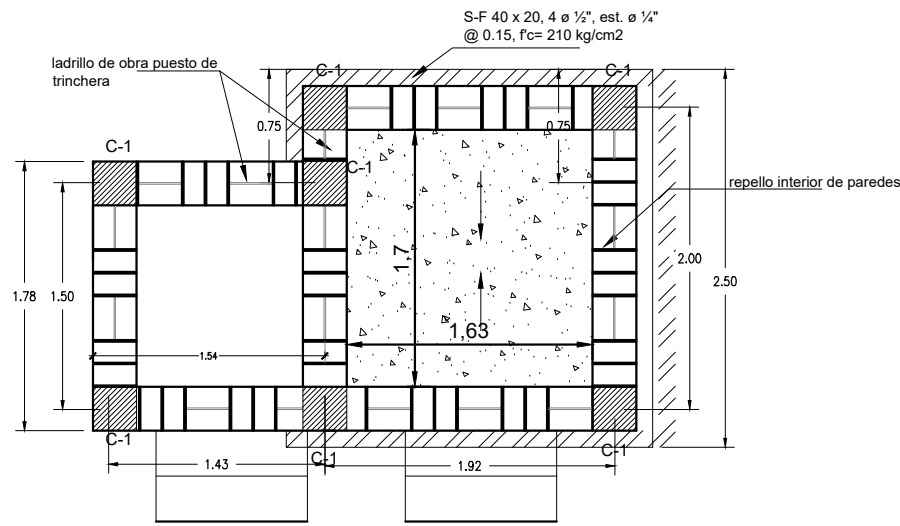


PLANTA ESTYRUCTURAL
CELDA DE DESECHOS BIOINFECCIOSOS **ESCALA 1:50**

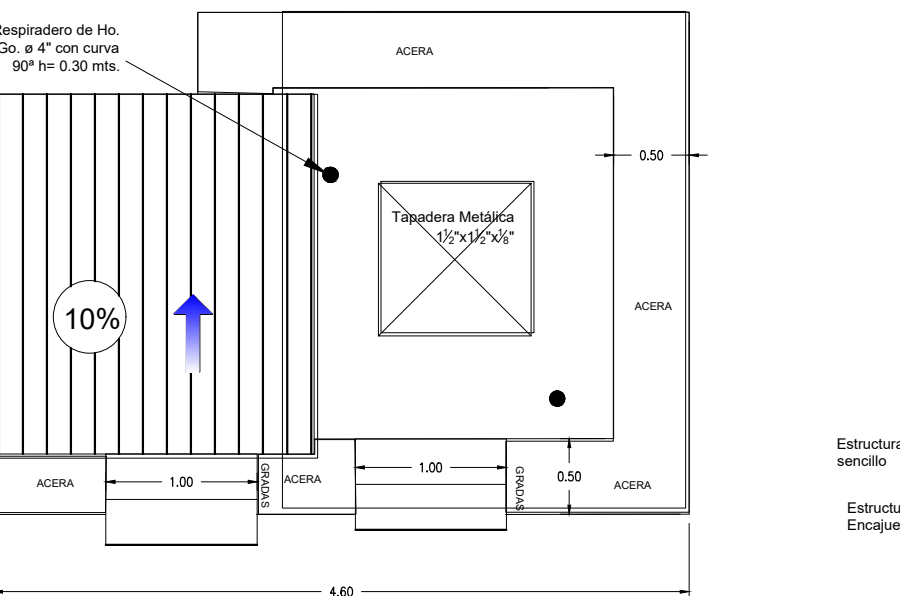


PLANTA DE TECHOS
CELDA DE DESECHOS BIOINFECCIOSOS **ESCALA 1:50**

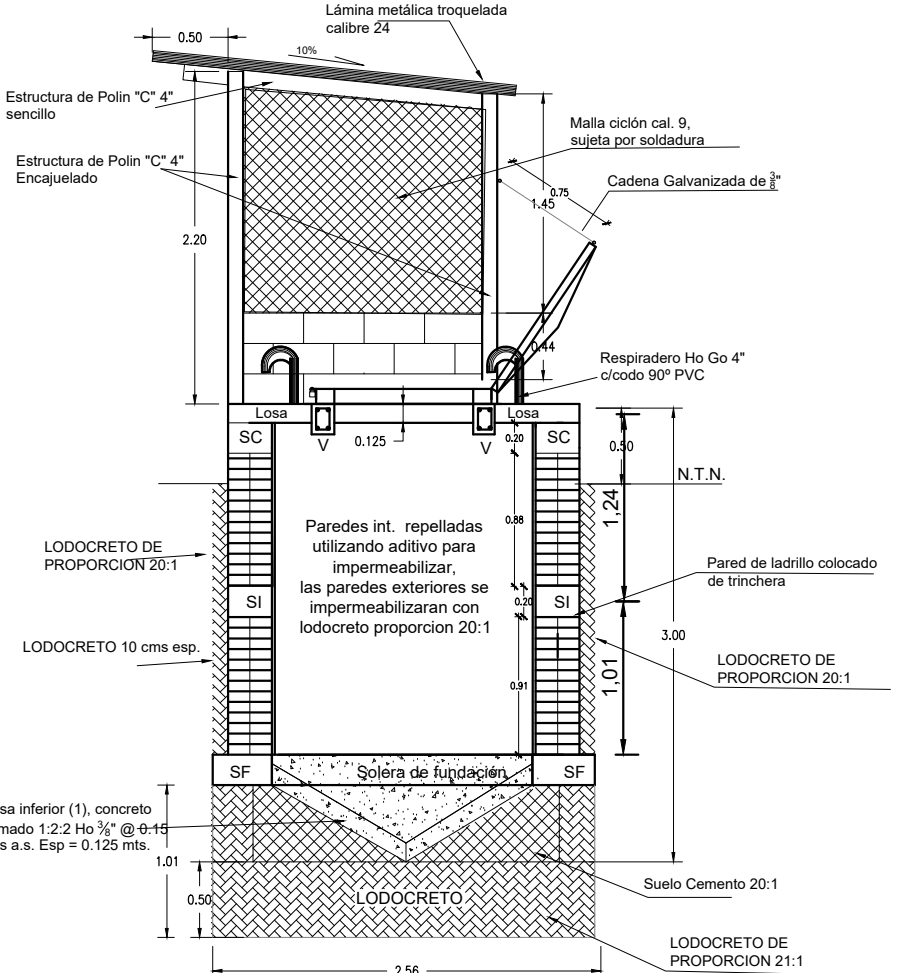


SECCIÓN A-A
CELDA DE DESECHOS BIOINFECCIOSOS **ESCALA 1:50**

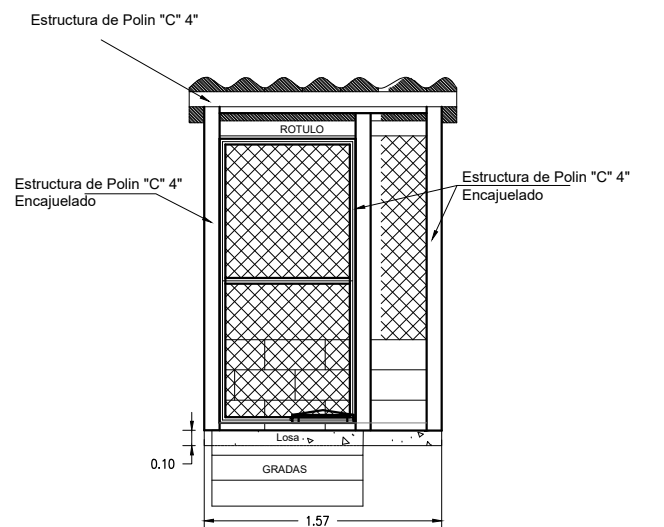


FACHADA PRINCIPAL
CELDA DE DESECHOS BIOINFECCIOSOS **ESCALA 1:50**

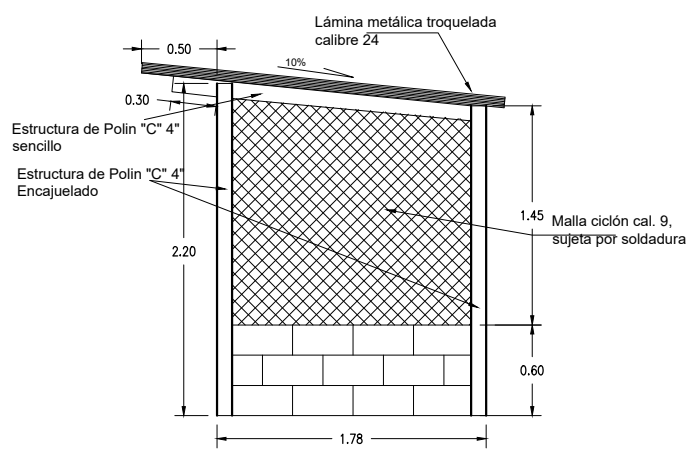


FACHADA LATERAL
CELDA DE DESECHOS BIOINFECCIOSOS **ESCALA 1:50**

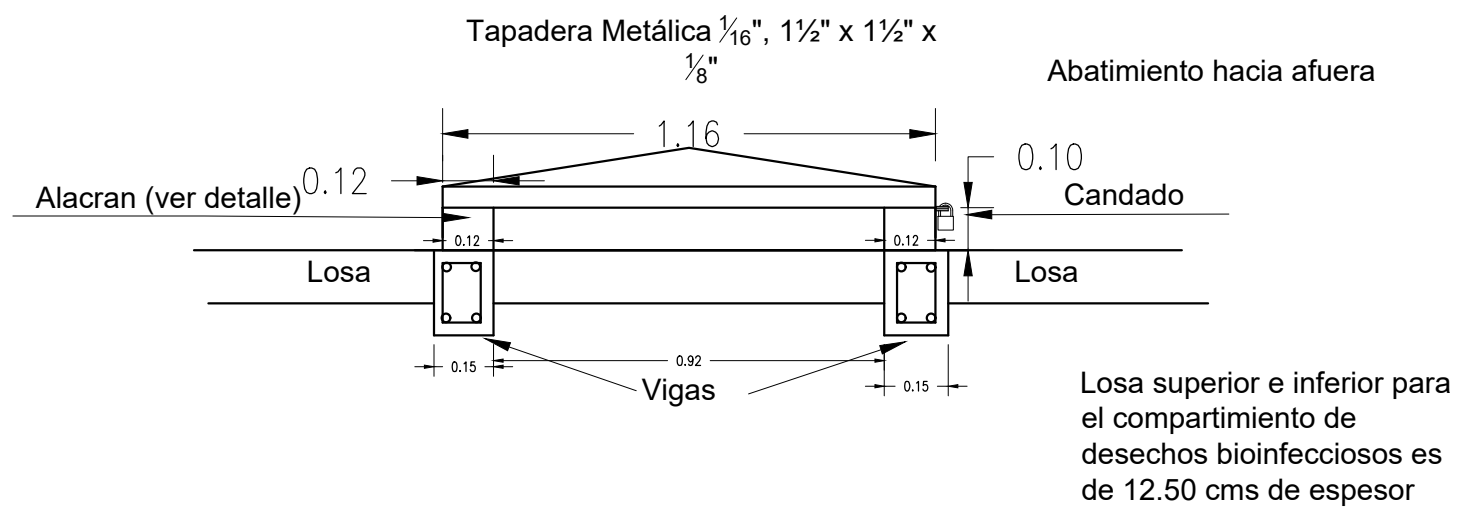


DETALLE "A" : APOYO DE COLUMNA METÁLICA

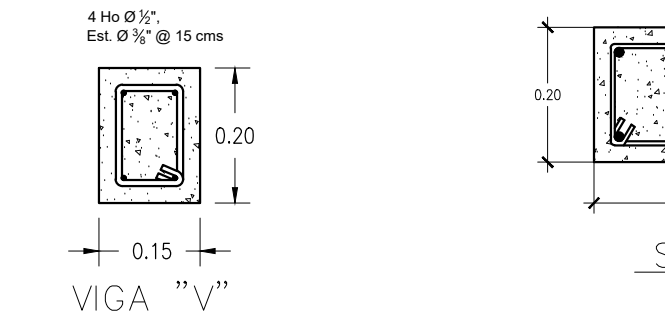


PLANTA

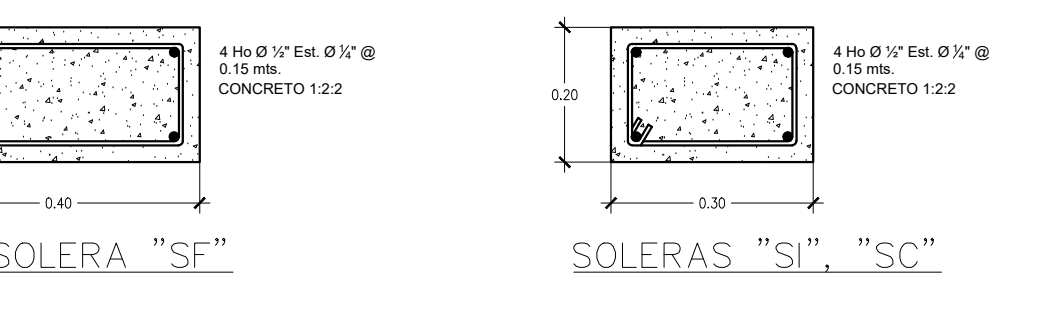


ELEVACIÓN

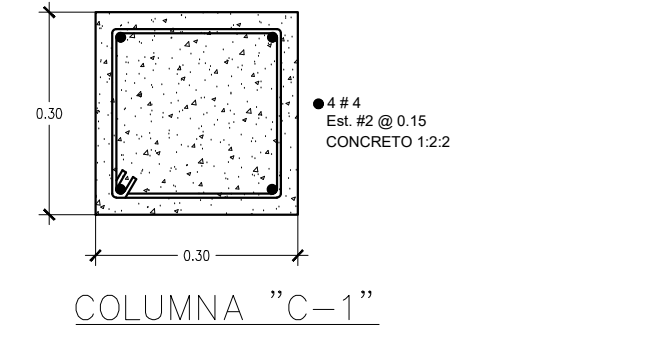


DET. DE GRAPA

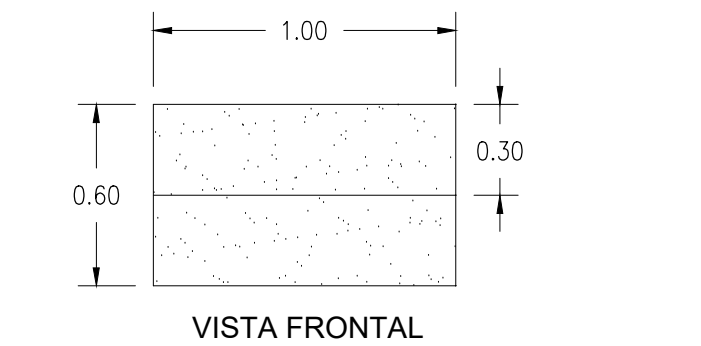

VISTA FRONTAL

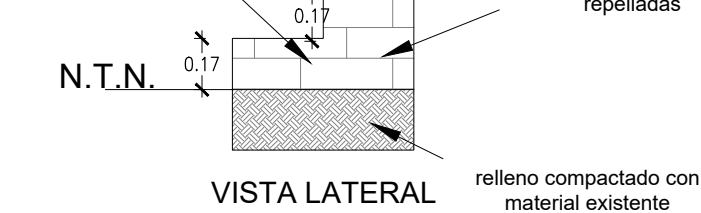

VISTA LATERAL

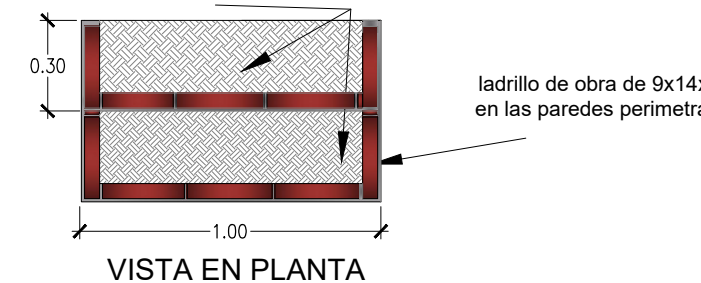

VISTA EN PLANTA

DETALLE DE GRADAS
CELDA DE DESECHOS BIOINFECCIOSOS **ESCALA 1:25**

NOTAS:

El interior de las paredes de estos compartimientos deberá repullarse y afinarse; posteriormente se deberá impermeabilizar aplicando un aditivo químico.

El diseño de las fundaciones DEBERÁ REVISARSE de acuerdo a las recomendaciones del estudio de suelos correspondiente.

Según las condiciones predominantes en el sitio, el ingeniero hidráulico deberá decidir si es necesario realizar obras de drenaje adicionales para evitar presiones y filtraciones no deseadas en las paredes, teniendo en cuenta las recomendaciones del estudio de suelos.

 MINISTERIO DE SALUD		REPÚBLICA DE EL SALVADOR MINISTERIO DE SALUD UNIDAD DE GESTION DEL PROGRAMA INTEGRADO DE SALUD PRIDES II	
PROYECTO: OBRAS MENORES DE SANEAMIENTO AMBIENTAL UCSF-B SAN JUAN LAS MINAS. C/ta San Juan Las Minas, W Centro, Santa Ana.		FINANCIAMIENTO:	
CONTENIDO: PLANO DE UBICACION Y DETALLES		HOJA No.	CORRELATIVO
1		1/1	
DISEÑO ARQUITECTÓNICO: UGP/MINSAL	DISEÑO ESTRUCTURAL: UGP/MINSAL	REVISÓ Y APROBO: UGP/MINSAL	DISEÑO: UGP/MINSAL
DISEÑO ELÉCTRICO: UGP/MINSAL	DISEÑO HIDRÁULICO: UGP/MINSAL	DISEÑO: UGP/MINSAL	DISEÑO: UGP/MINSAL
ESCALA INDICADAS: ENEBO/ 2021		ESCALA INDICADAS: ENEBO/ 2021	