




ESQUEMA DE UBICACION
UNIDAD DE SALUD EL TINTERAL
ESC. SIN ESCALA

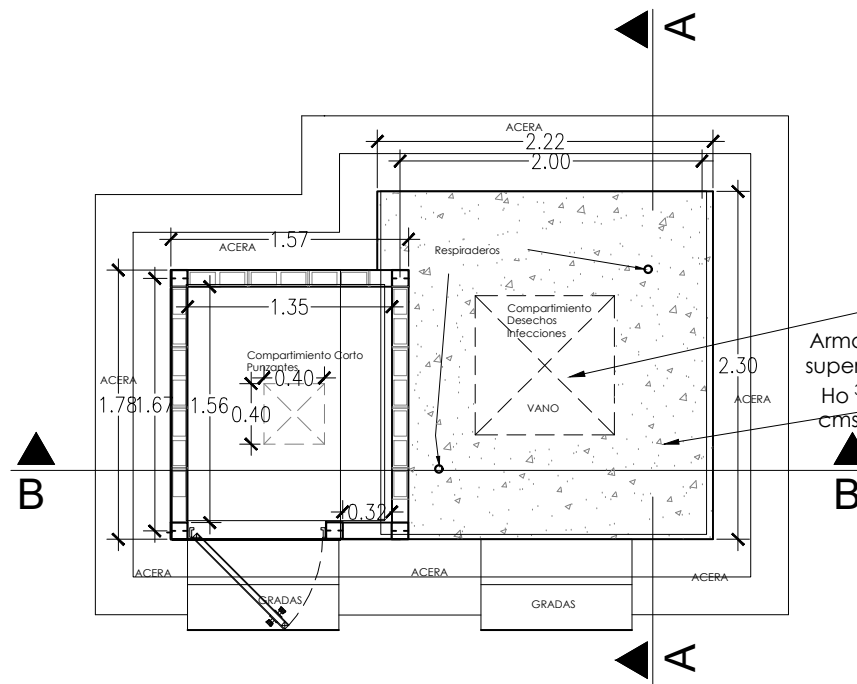


PLANTA ARQUITECTONICA
CELDA DE DESECHOS
BIOINFECIOSOS
ESC. 150

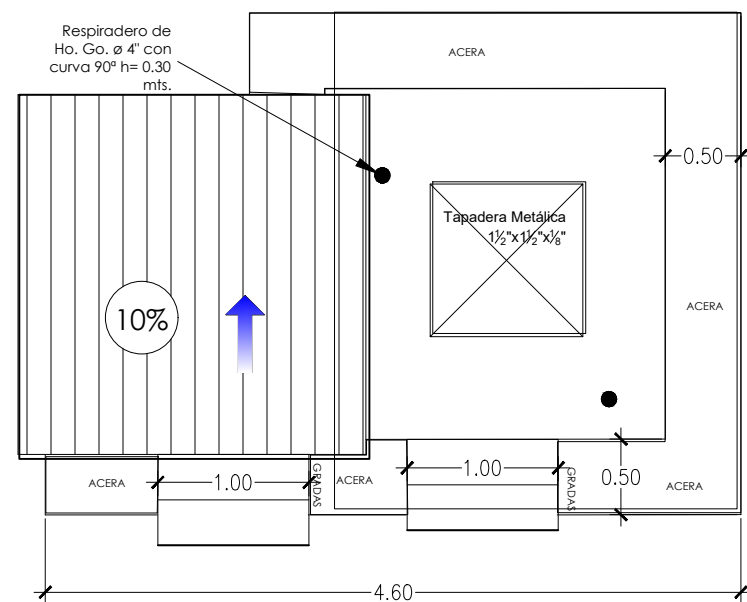


PLANTA DE TECHOS
CELDA DE DESECHOS
BIOINFECIOSOS
ESC. 150

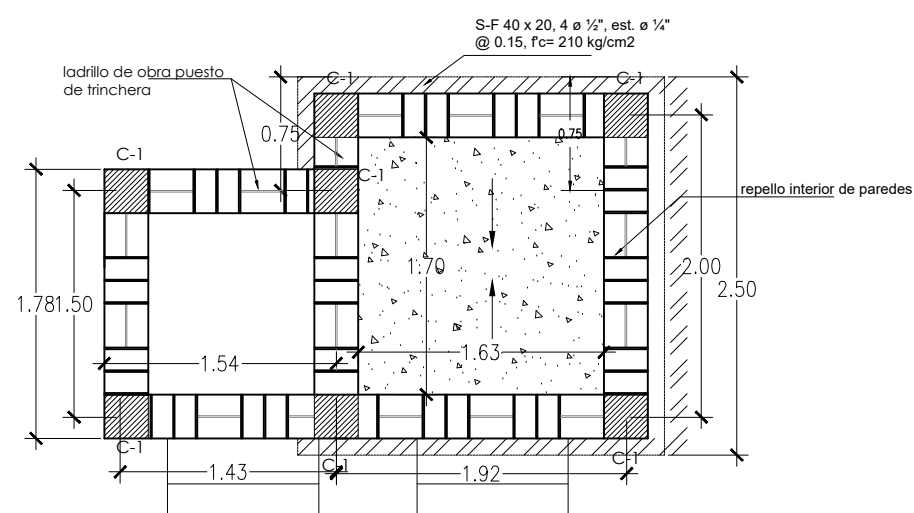


PLANTA ESTRUCTURAL
CELDA DE DESECHOS
BIOINFECIOSOS
ESC. 150

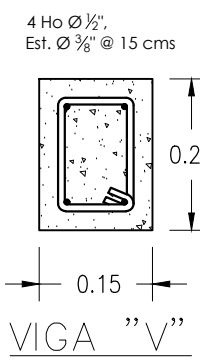


VIGA "V"

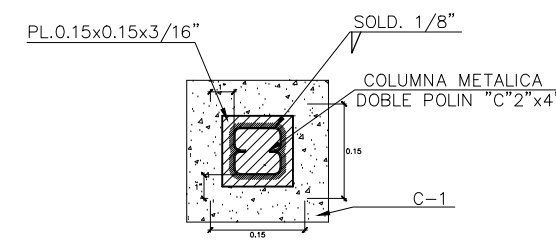

PLANTA

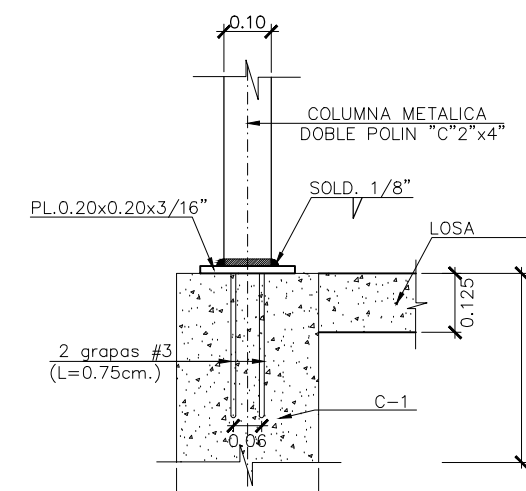


ELEVACIÓN

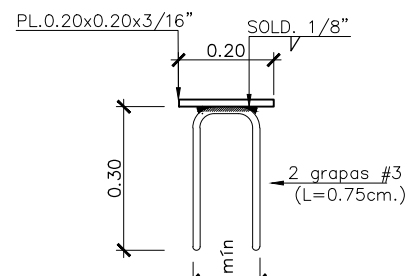


DET. DE GRAPA


DETALLE "A" : APOYO DE COLUMNA METÁLICA

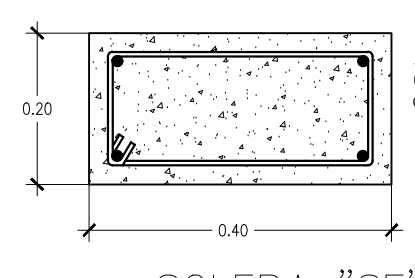

SOLERA "SF"


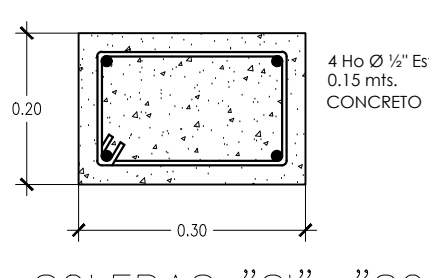


SOLERAS "SI", "SC"

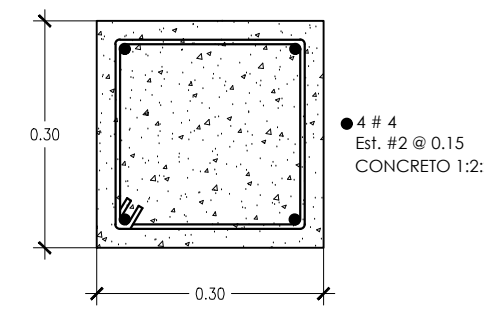

COLUMNA "C-1"

SIMBOLOGIA	
NUMERO	DESCRIPCION
1	CELDA DE BIOSEGURIDAD

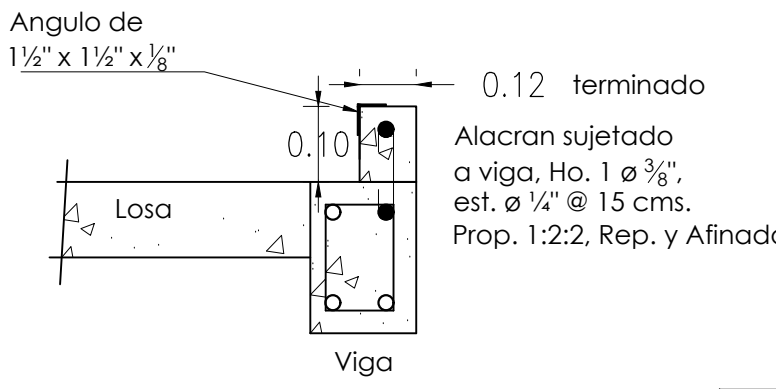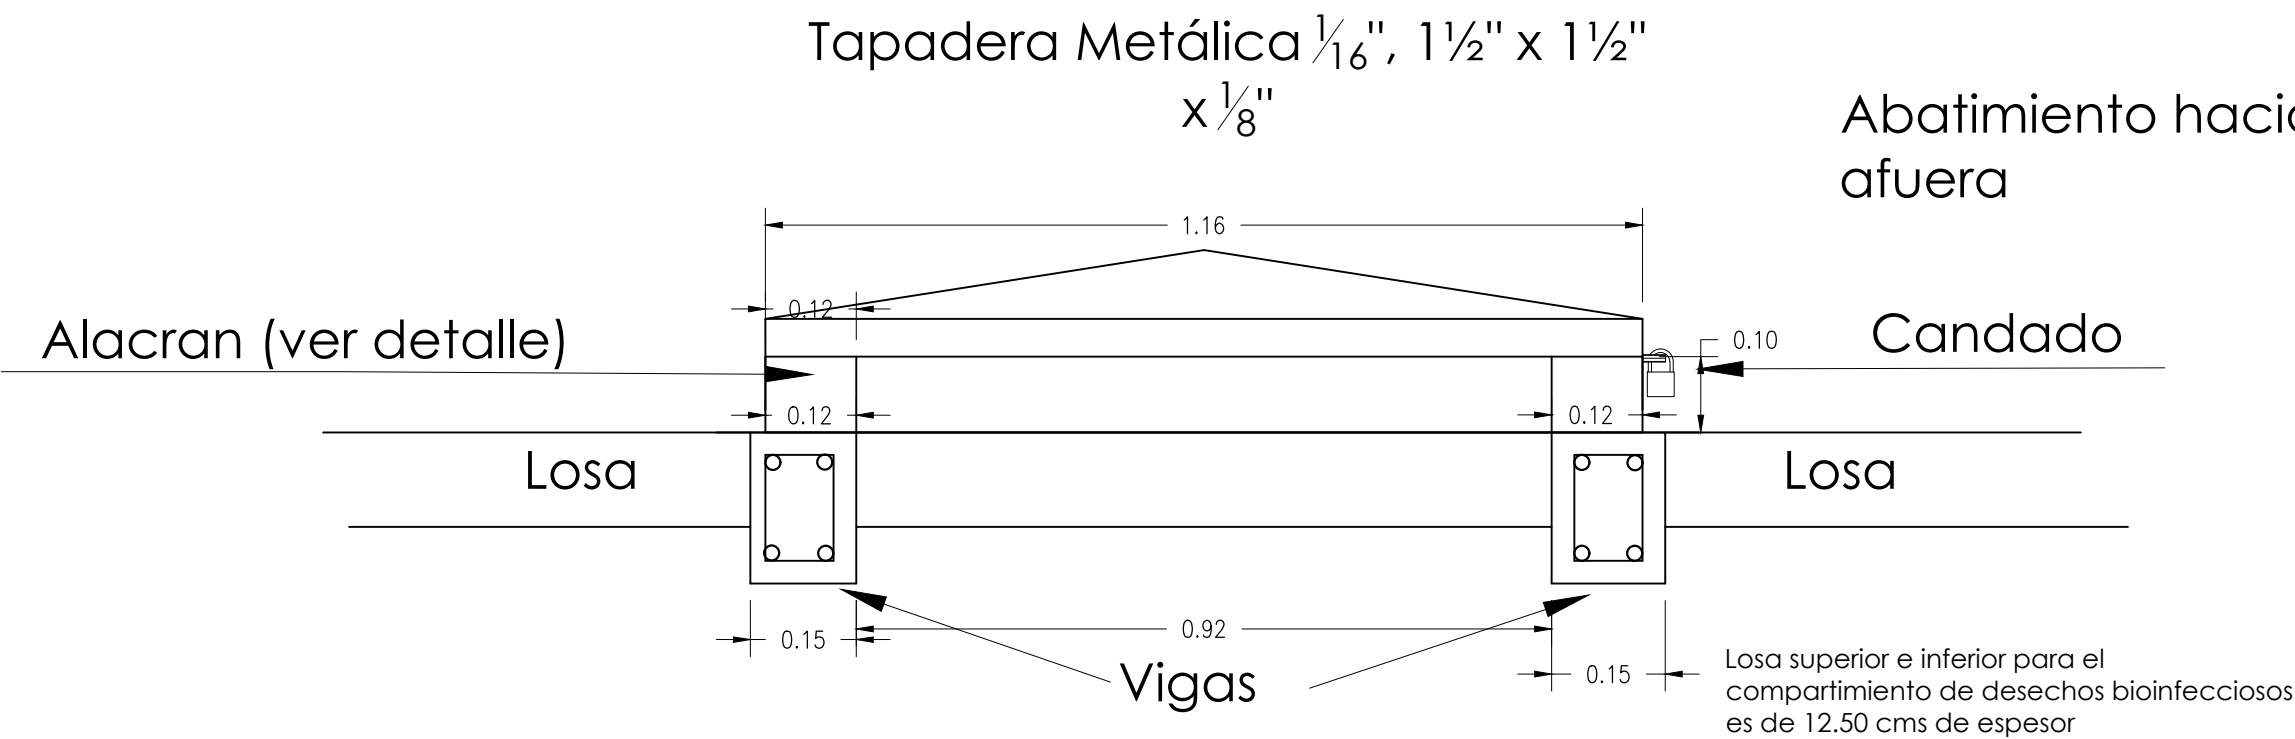

DETALLE DE ALACRAN

CELDA DE BIOSEGURIDAD
UNIDAD DE SALUD EL TINTERAL
ESC. INDICADAS

CELDA DE BIOSEGURIDAD
UNIDAD DE SALUD EL TINTERAL
ESC. INDICADAS

REPÚBLICA DE EL SALVADOR
MINISTERIO DE SALUD
UNIDAD DE GESTION DEL PROGRAMA INTEGRADO DE SALUD
PRIDES II

PROYECTO:
**OBRAS MENORES DE SANEAMIENTO AMBIENTAL
UCSF DE EL TINTERAL**
Calle Principal, Canton el Tinteral, Santa Ana.

FINANCIAMIENTO:

CONTENIDO:
ESQUEMA DE UBICACION Y DETALLES DE: CELDA DE BIOSEGURIDAD

HOJA No. 1
CORRELATIVO 1/2

DISÑO ARQUITECTONICO:
UGP/MINSAL

DISÑO ESTRUCTURAL:
UGP/MINSAL

DISÑO ELECTRICO:
UGP/MINSAL

REVISO Y APROBO:

DISÑO:
ENERO/ 2021