



SIMBOLOGIA	
NUMERO	DESCRIPCION
1	CELDA DE BIOSEGURIDAD
2	CASETA DE ALMACENAMIENTO TEMPORAL DE DESECHOS BIO INFECCIOSOS .
3	CASETA DE ALMACENAMIENTO TEMPORAL DE DESECHOS COMUNES.

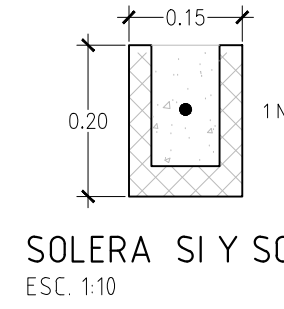


SOLERA SI Y SC  
ESC. 1:10

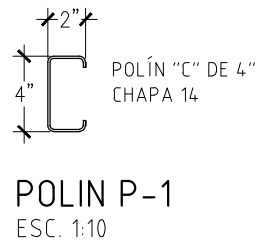


POLIN "P-1"  
ESC. 1:10




POLIN "P-2"  
ESC. 1:10

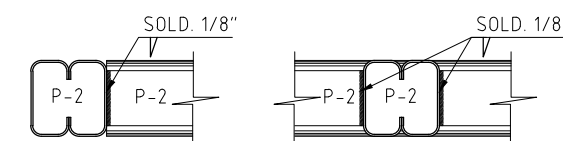


DETALLE DE UNIÓN ENTRE P-2  
ESCALA 1:10

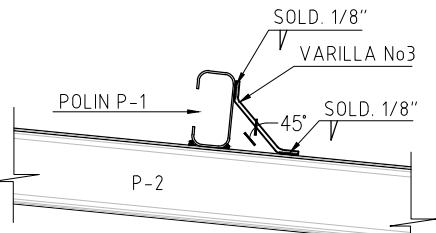


DETALLE DE APOYO P-1  
ESC. 1:10

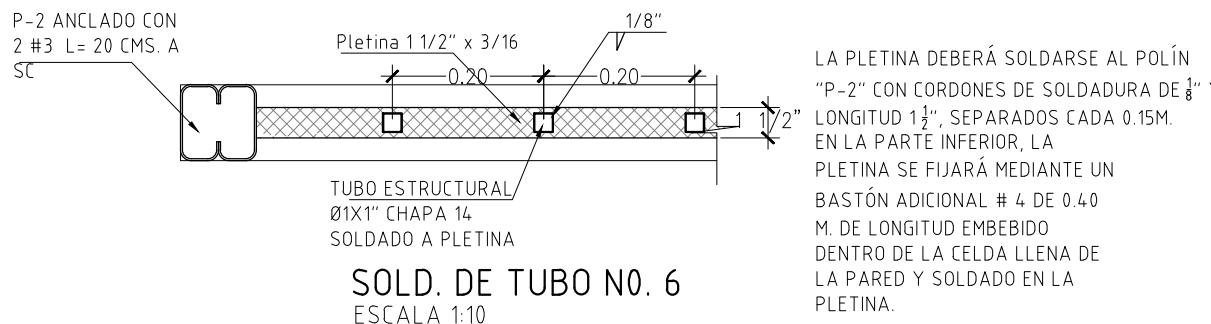

SOLD. DE TUBO NO. 6  
ESCALA 1:10

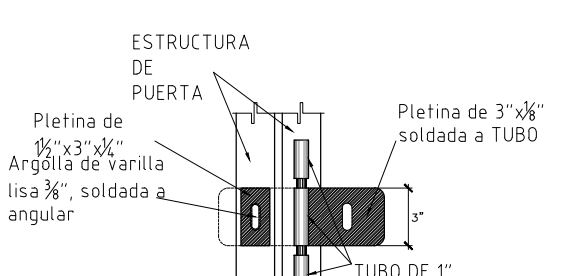







DETALLE DE PORTACANADO  
ESC. 1:10

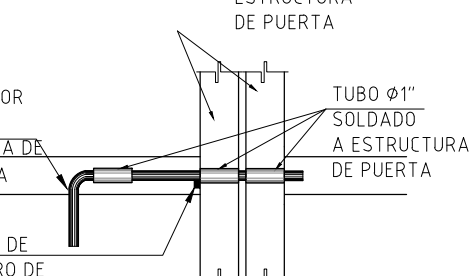

DETALLE DE PASADOR  
ESC. 1:10

### ESQUEMA DE UBICACION

UNIDAD DE SALUD EL PORVENIR

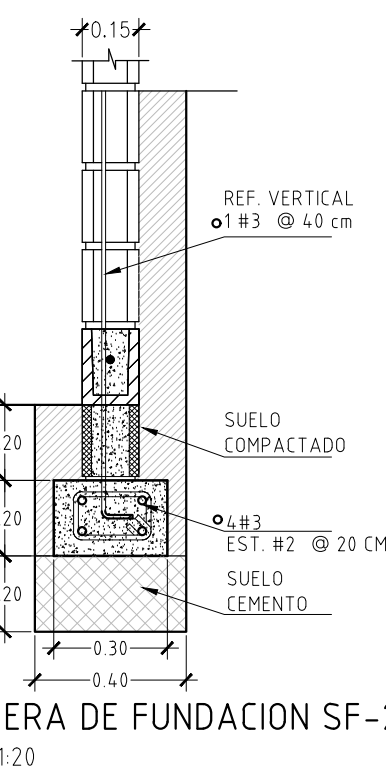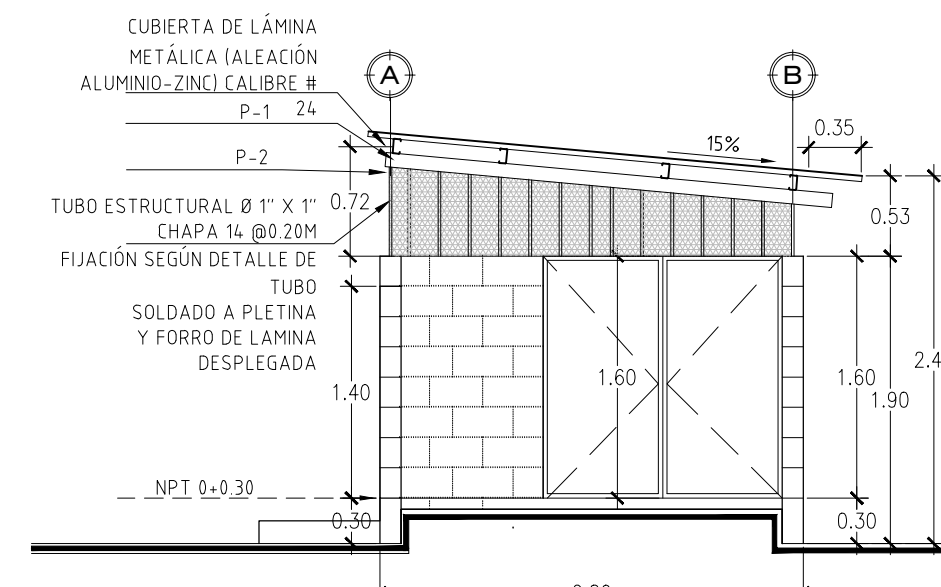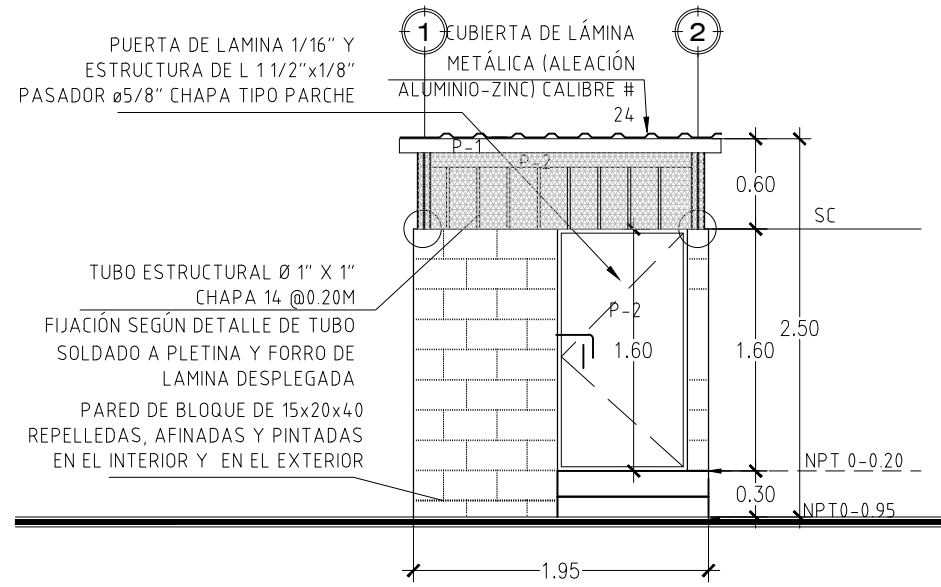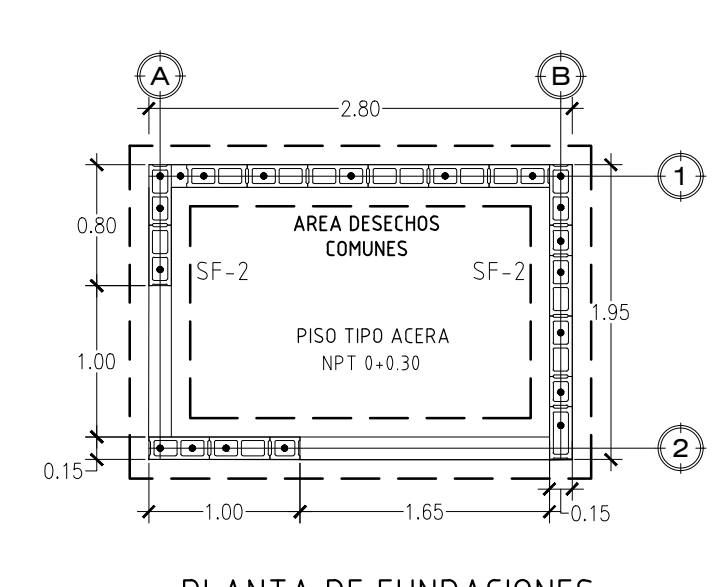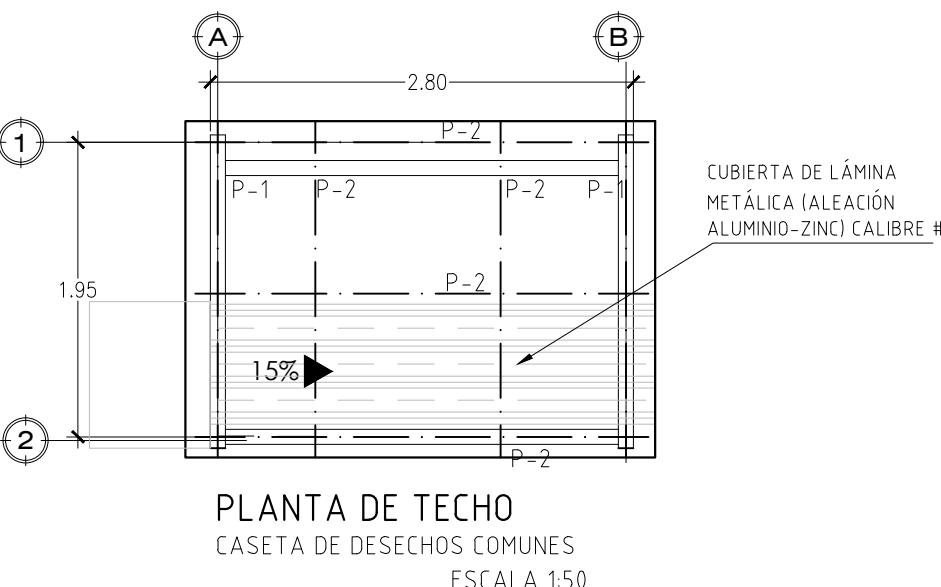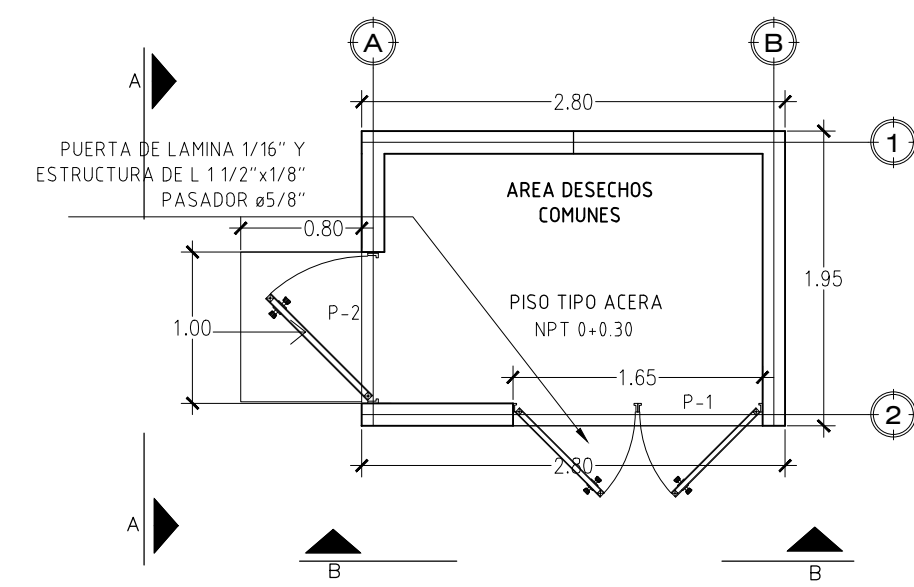

CASETA DE DESECHOS COMUNES  
UNIDAD DE SALUD EL PORVENIR

REPÚBLICA DE EL SALVADOR

**MINISTERIO DE SALUD**

UNIDAD DE GESTION DEL PROGRAMA INTEGRADO DE SALUD

PRIDES II

PROYECTO:

**OBRAS MENORES DE SANEAMIENTO AMBIENTAL**

**UCSF EL PORVENIR**

Calle Principal, Barrio el Centro, Municipio El Porvenir, Santa Ana.

FINANCIAMIENTO:

CONTENIDO:

ESQUEMA DE UBICACION Y DETALLES DE: CASETA DE DESECHOS COMUNES

HOJA No.

1

CORRELATIVO

1/2

DISÑO ARQUITECTONICO:

UGP/MINSAL

DISÑO ESTRUCTURAL:

UGP/MINSAL

REVISO Y APROBO:

DISÑO ELECTRICO:

UGP/MINSAL

DISÑO HERRAJES:

UGP/MINSAL

FECHA:

ENERO/ 2021