



PERFIL DESDE CAJA BOMBEO A PAN 17  
ESC. 1/250

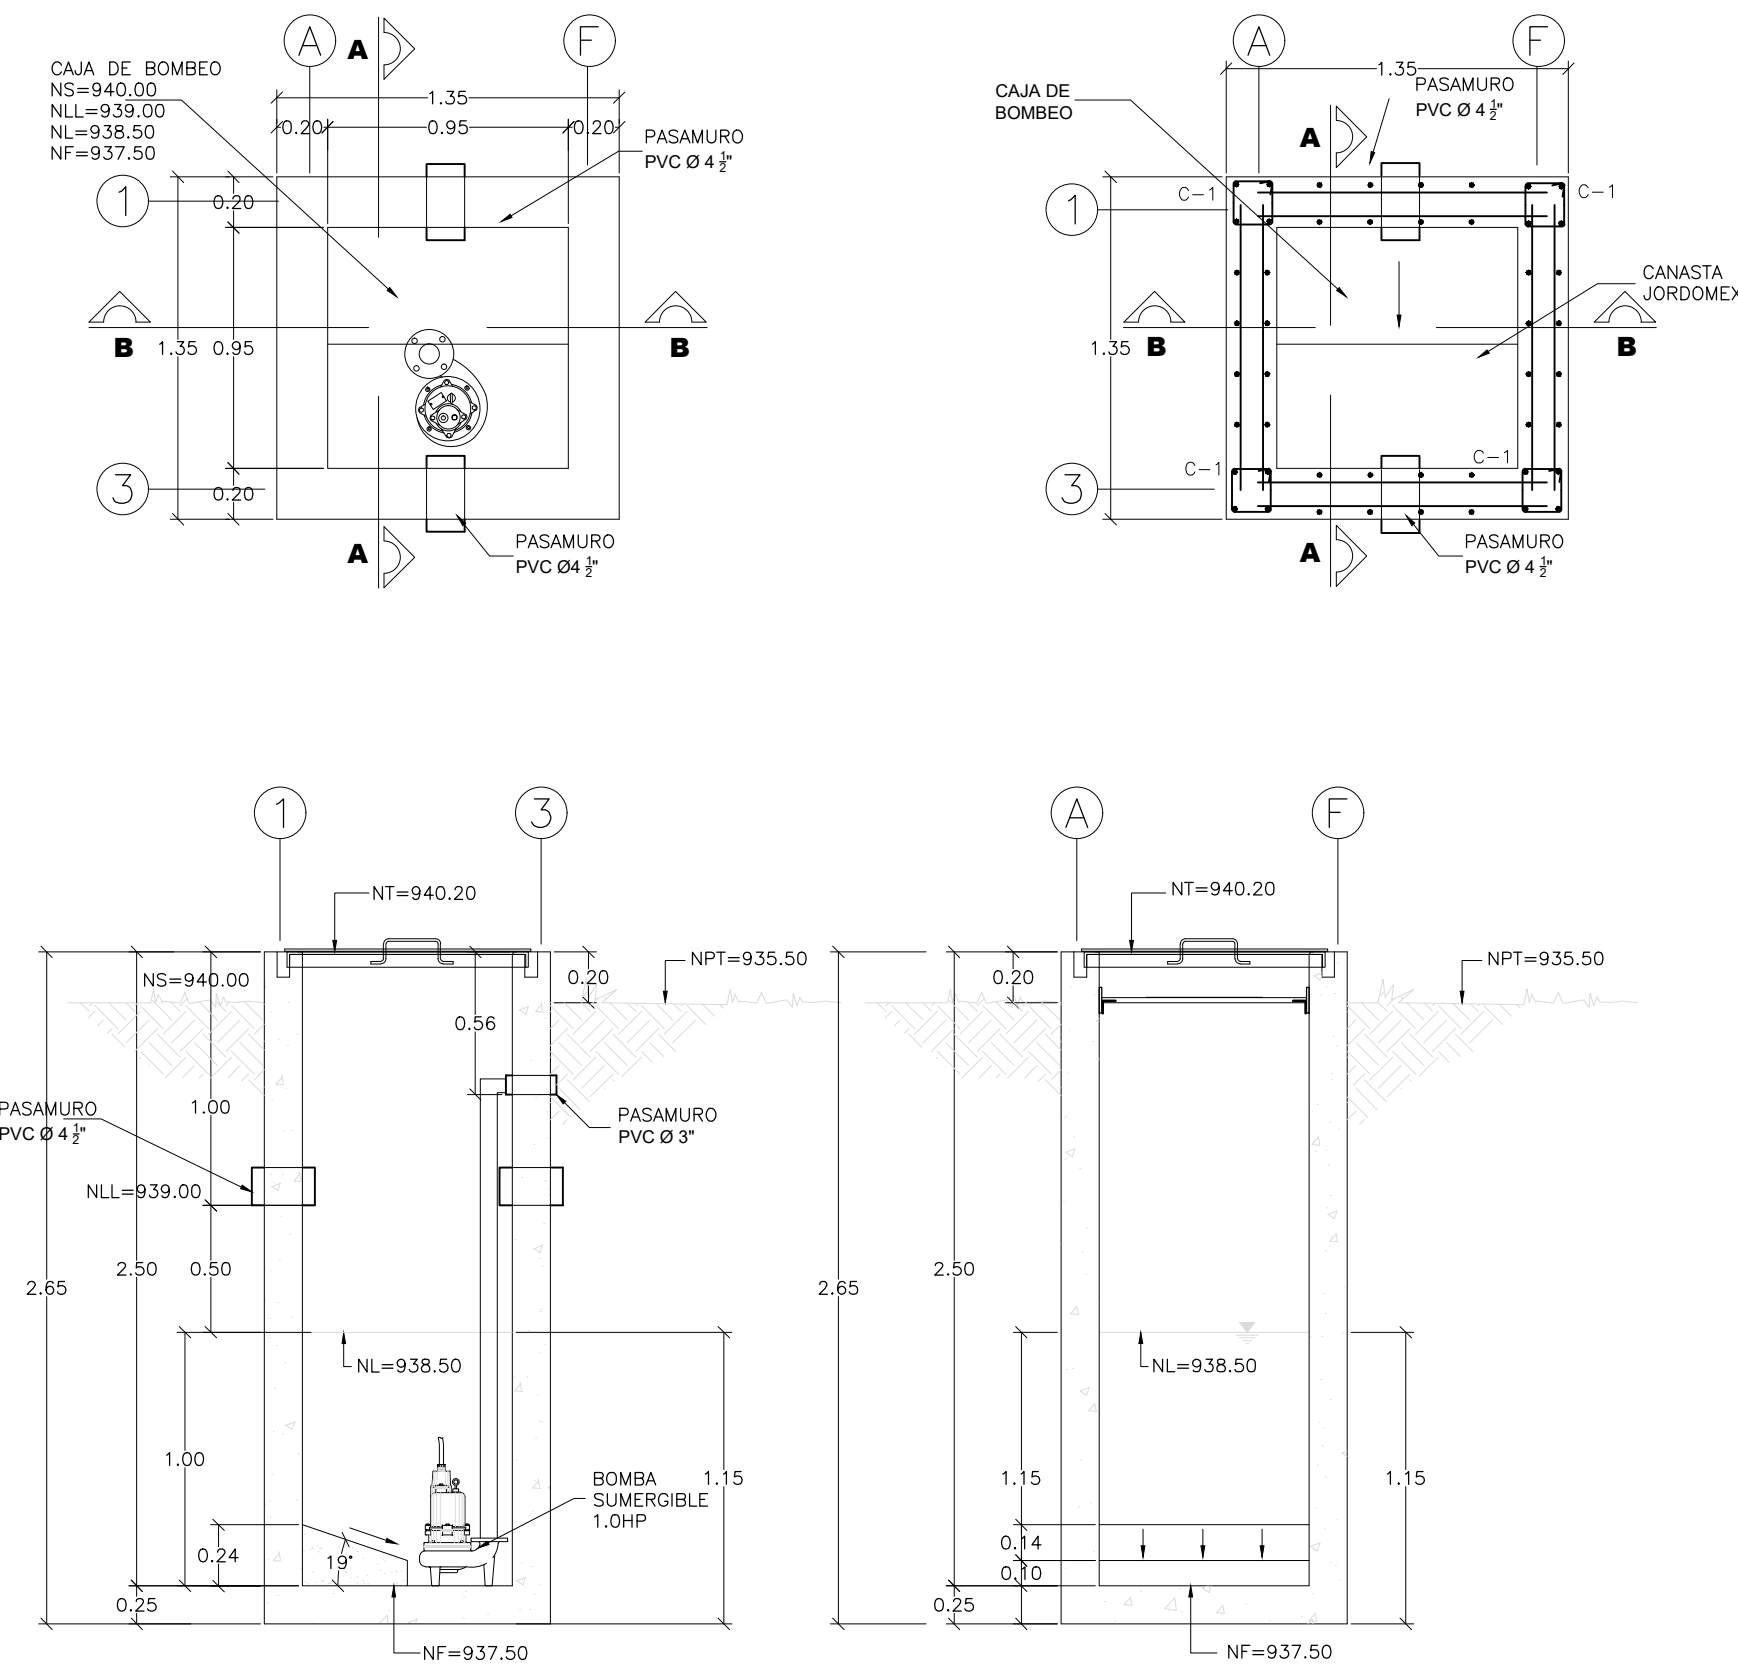


CAJA DE BOMBEO

CAJA DE BOMBEO

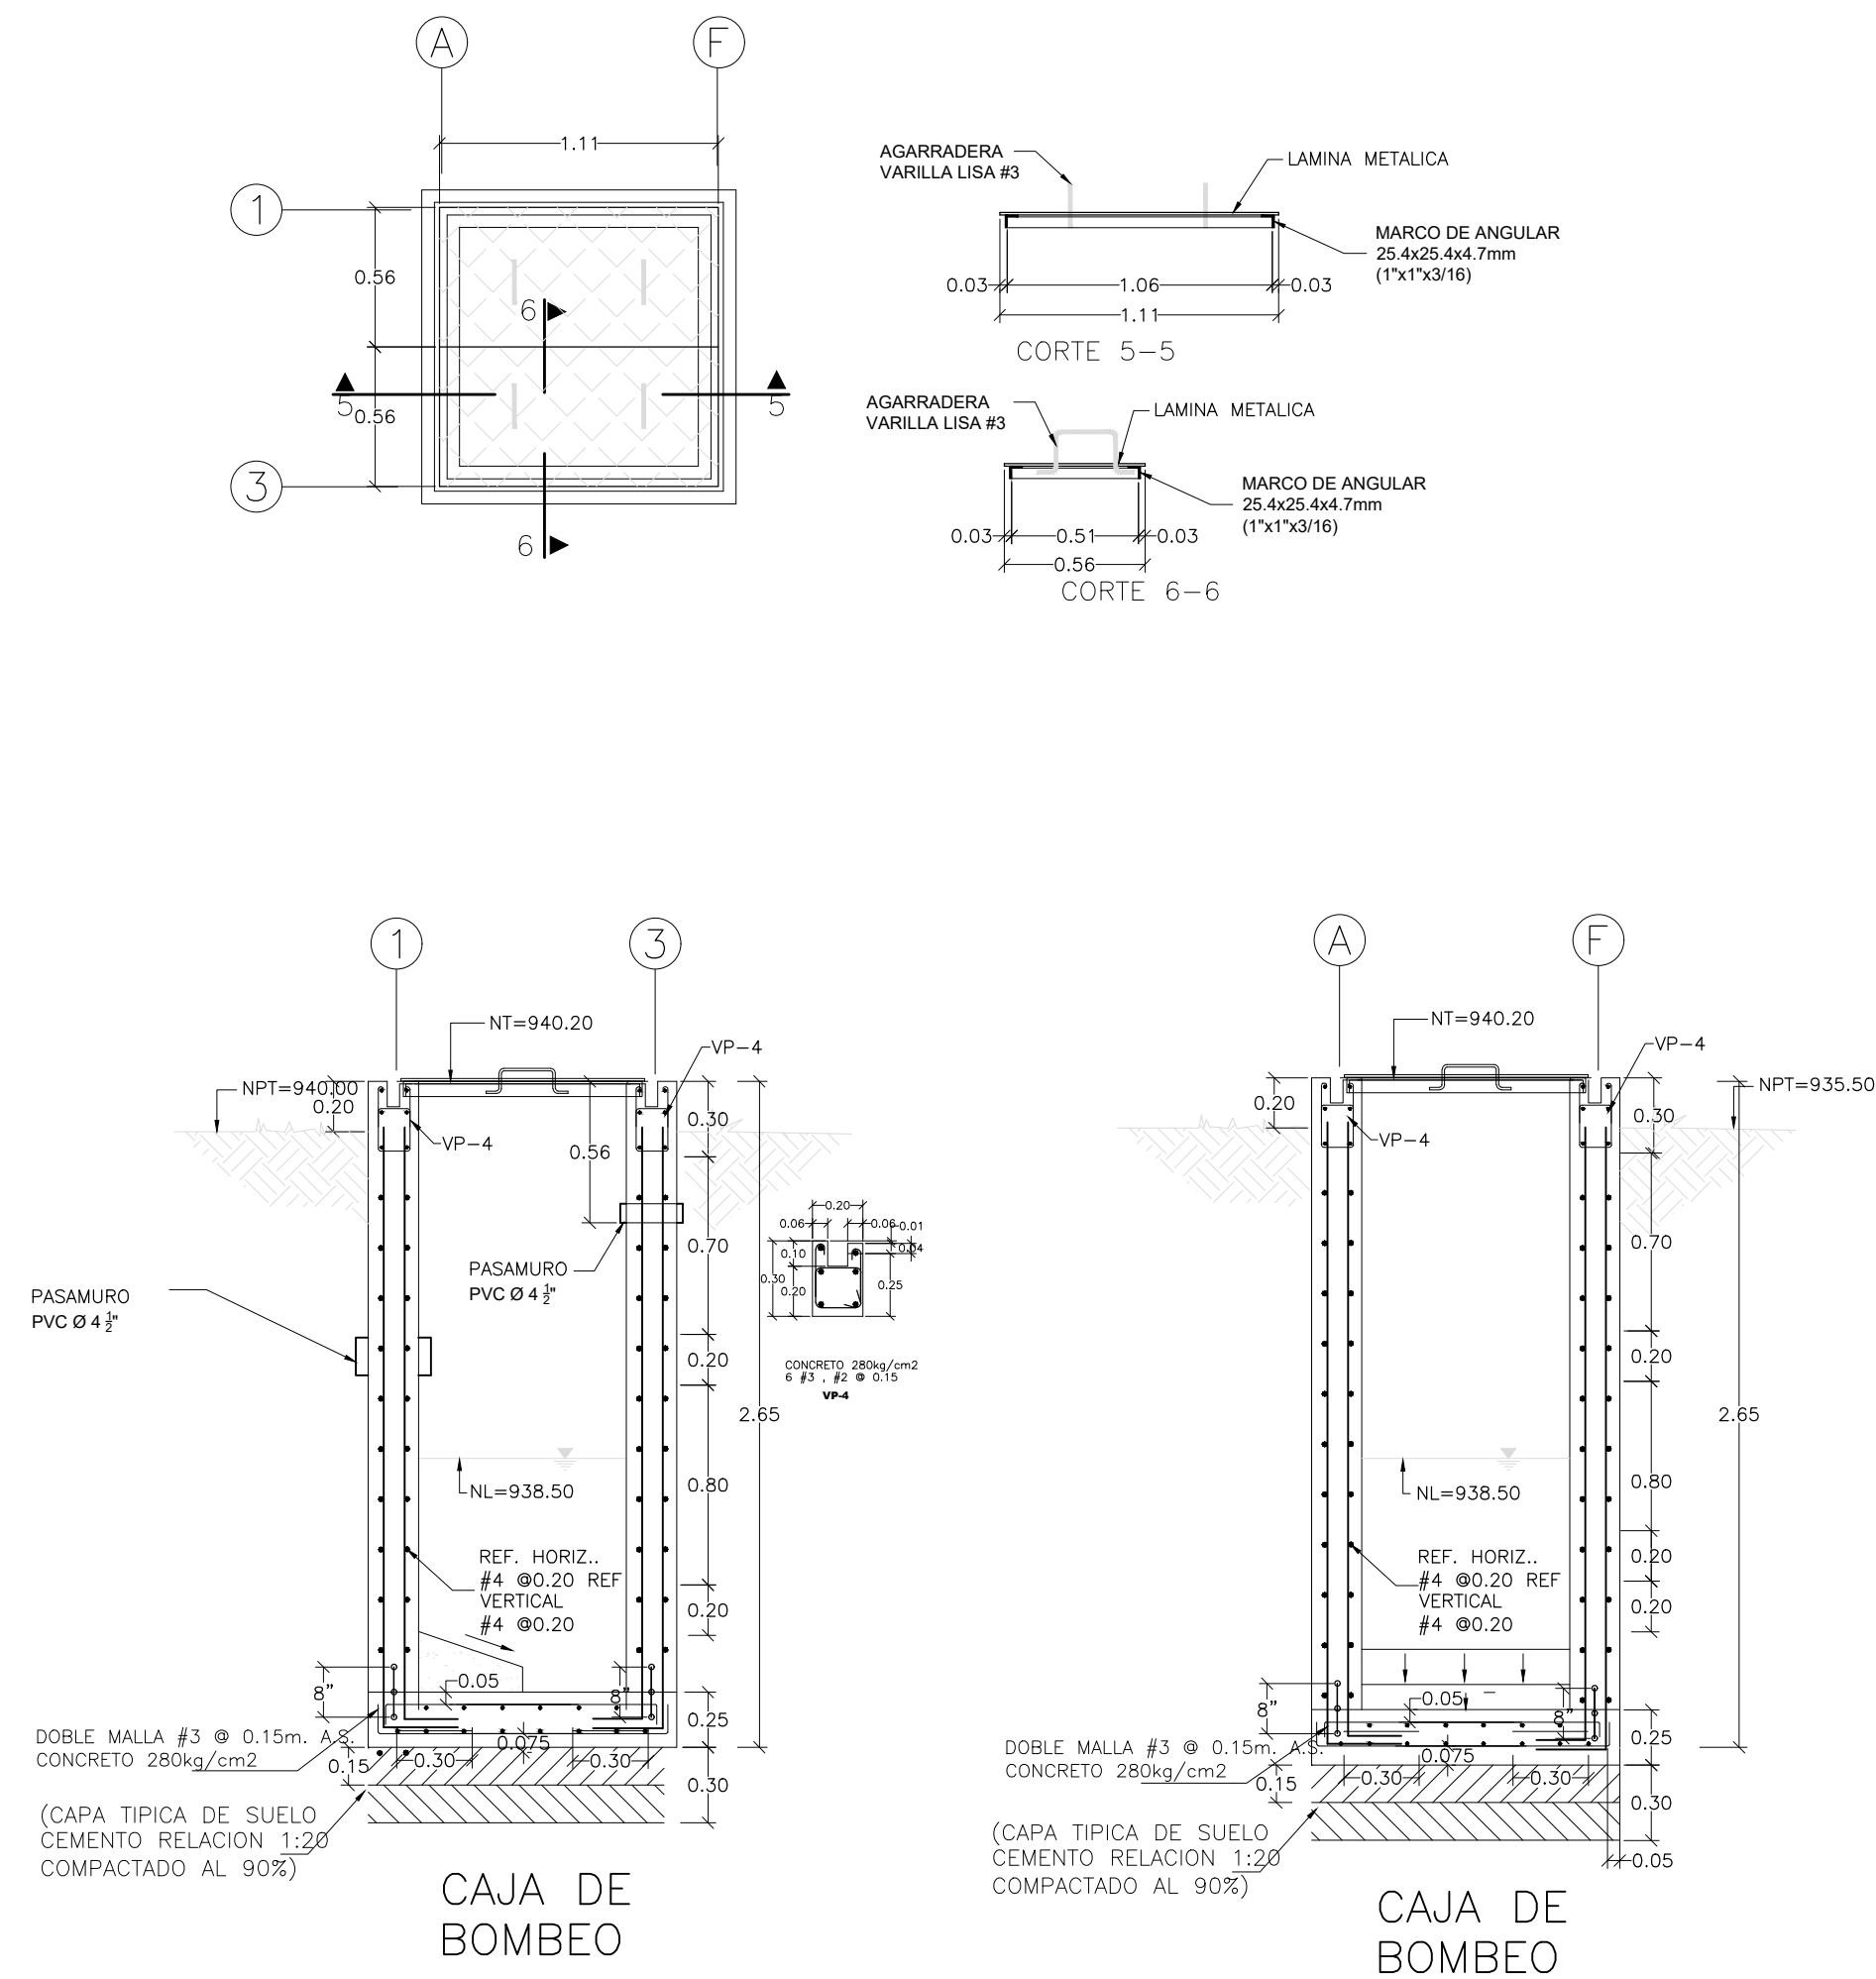

CAJA DE BOMBEO

CAJA DE BOMBEO

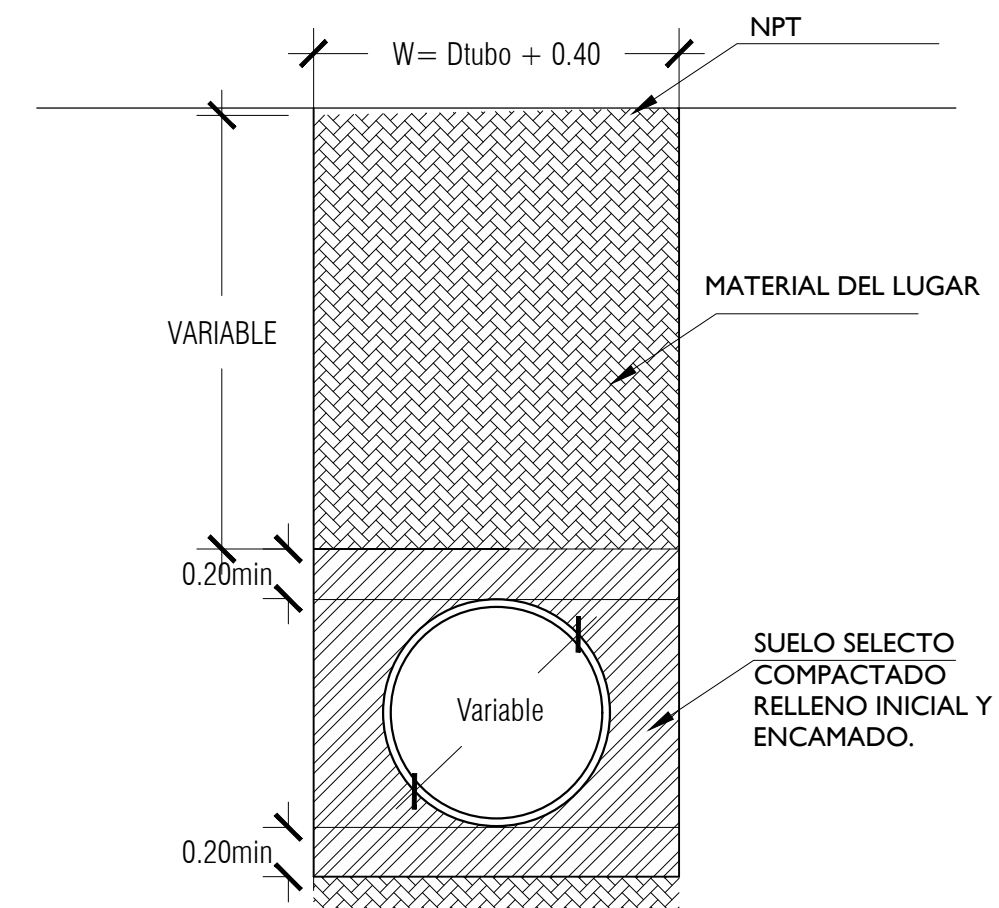

DETALLE DE INSTALACION DE TUBERIA EN COLECTOR PRINCIPAL Ø4 a Ø12"  
(Sección Transversal)  
ESC.:1:50

SELLOS

		<b>REPUBLICA DE EL SALVADOR</b> <b>MINISTERIO DE SALUD</b> UNIDAD DE GESTION DEL PROGRAMA INTEGRADO DE SALUD PRIDES II	
PROYECTO: "SUSTITUCION DEL SISTEMA DE ALCANTARILLADO SANITARIO HOSPITAL NACIONAL GENERAL DE NEUMOLOGIA Y MEDICINA FAMILIAR, DR. JOSE ANTONIO SALDAÑA, SAN SALVADOR". DIRECCIÓN: Km. 8.5, Calle a Planes de Renderos, Los Planes de Renderos, San Salvador.		FINANCIAMIENTO:	
CONTENIDO: DETALLES CONSTRUCTIVOS		HOJA No. 5	CORRELATIVO H-05
SECCION ARQUITECTONICA UGP-MINSAL	SECCION HIDRAULICA UGP-MINSAL	REVISOR Y APROBADO:	DEBIDO:
SECCION ELECTRICA UGP-MINSAL	SECCION MECANICA UGP-MINSAL	FECHA: FEB/2021	ESCALA INDICADAS