

ANEXO 1. DETALLE DE ROTULO

GOBIERNO DE EL SALVADOR		MINISTERIO DE SALUD	
ALTO DEL ROTULO 2.00 m.			
ALTO DEL RECUADRO INTERNO 1.36 m.			
ANCHO DEL RECUADRO INTERNO 2.00 m.			
ANCHO DEL ROTULO 3.00 m.			
ROTULO AVISO DE EJECUCION			
MINSAL			

PROYECTO: •

“NOMBRE DEL PROYECTO”

ORGANISMO FINANCIERO: BANCO INTERAMERICANO DE DESARROLLO (BID) •

ORGANISMO EJECUTOR: MINISTERIO DE SALUD (MINSAL) •

COSTO TOTAL DEL PROYECTO: US \$ 000,000.00 •

DESCRIPCION DEL PROYECTO: El establecimiento construido y equipado tendrá un área de • m2.

LETRAS EN COLOR AZUL, (RGB 0,4,66) ALTO 7 CM

LETRAS EN COLOR AZUL, (RGB 0,4,66) ALTO 11 CM (NOMBRE SEGUN DE PLANOS Y ESPECIFICACIONES DE PROYECTO)

LETRAS EN COLOR AZUL, (RGB 0,4,66) ALTO 5 CM


LETRAS EN COLOR AZUL, (RGB 0,4,66) ALTO 7 CM

LETRAS EN COLOR AZUL, (RGB 0,4,66) ALTO 7 CM


LETRAS EN COLOR AZUL, (RGB 0,4,66) ALTO 7 CM

LETRAS EN COLOR AZUL, (RGB 0,4,66) ALTO 7 CM

Foro de lamina de zinc galvanizada calibre 26 sobre estructura de y marco de Cuarton de Pino con estructura de Costanera y rieles de Pino

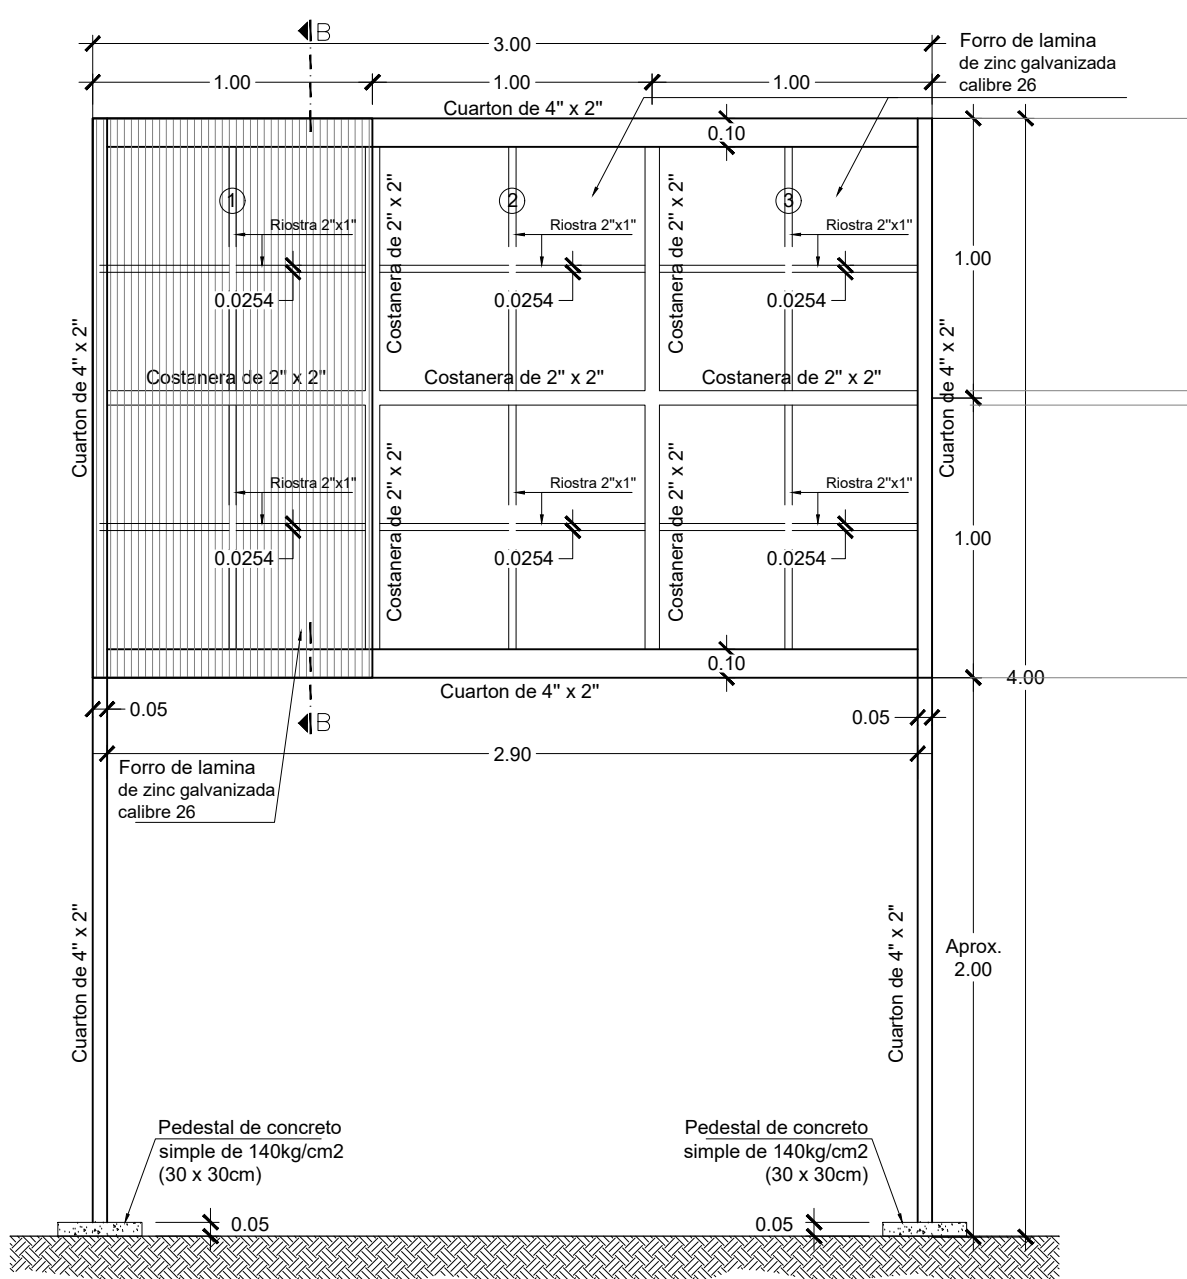

ELEVACION ROTULO AVISO DE EJECUCION
MINSAL esc. 1:25

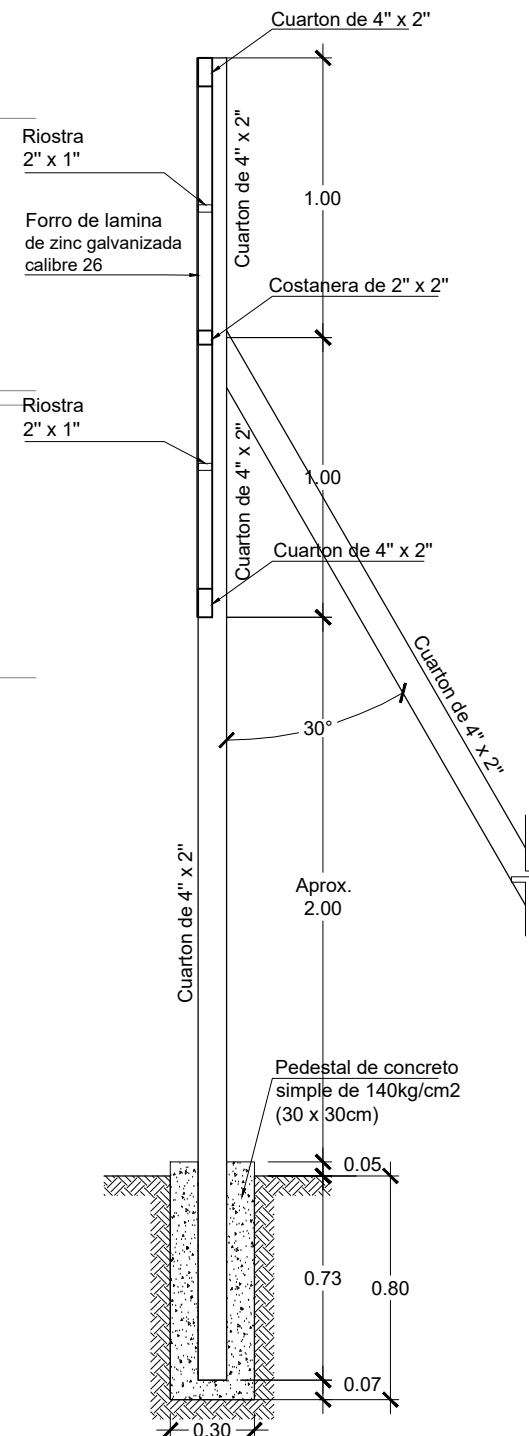

SECCION "B"
Rotulo aviso de Ejecucion esc. 1:25