


ANEXO 1. DETALLE DE ROTULO

 GOBIERNO DE EL SALVADOR		MINISTERIO DE SALUD	
PROYECTO:		LETRAS EN COLOR AZUL, (RGB 0,4,66) ALTO 7 CM	
"NOMBRE DEL PROYECTO"		LETRAS EN COLOR AZUL, (RGB 0,4,66) ALTO 11 CM (NOMBRE SEGUN DE PLANOS Y ESPECIFICACIONES DE PROYECTO)	
ORGANISMO FINANCIERO: BANCO INTERMERICANO DE DESARROLLO (BID)		LETRAS EN COLOR AZUL, (RGB 0,4,66) ALTO 7 CM	
ORGANISMO EJECUTOR: MINISTERIO DE SALUD (MINSAL)		LETRAS EN COLOR AZUL, (RGB 0,4,66) ALTO 7 CM	
COSTO TOTAL DEL PROYECTO: US \$ 000,000.00		LETRAS EN COLOR AZUL, (RGB 0,4,66) ALTO 7 CM	
DESCRIPCION DEL PROYECTO: El establecimiento construido y equipado tendrá un área de m2.		LETRAS EN COLOR AZUL, (RGB 0,4,66) ALTO 7 CM	
ANCHO DEL RECTANGULO INTERNO: 2.00 m.			
ANCHO DEL ROTULO: 3.00 m.			
ROTULO AVISO DE EJECUCION			
MINSAL			


ALTO DEL ROTULO 2.00 m.

ALTO DEL RECTANGULO INTERNO: 1.36 m.

Formo de lamina de zinc galvanizada calibre 26 sobre estructura de y marco de Cuartón de Pino con estructura de Costanera y rieles de Pino

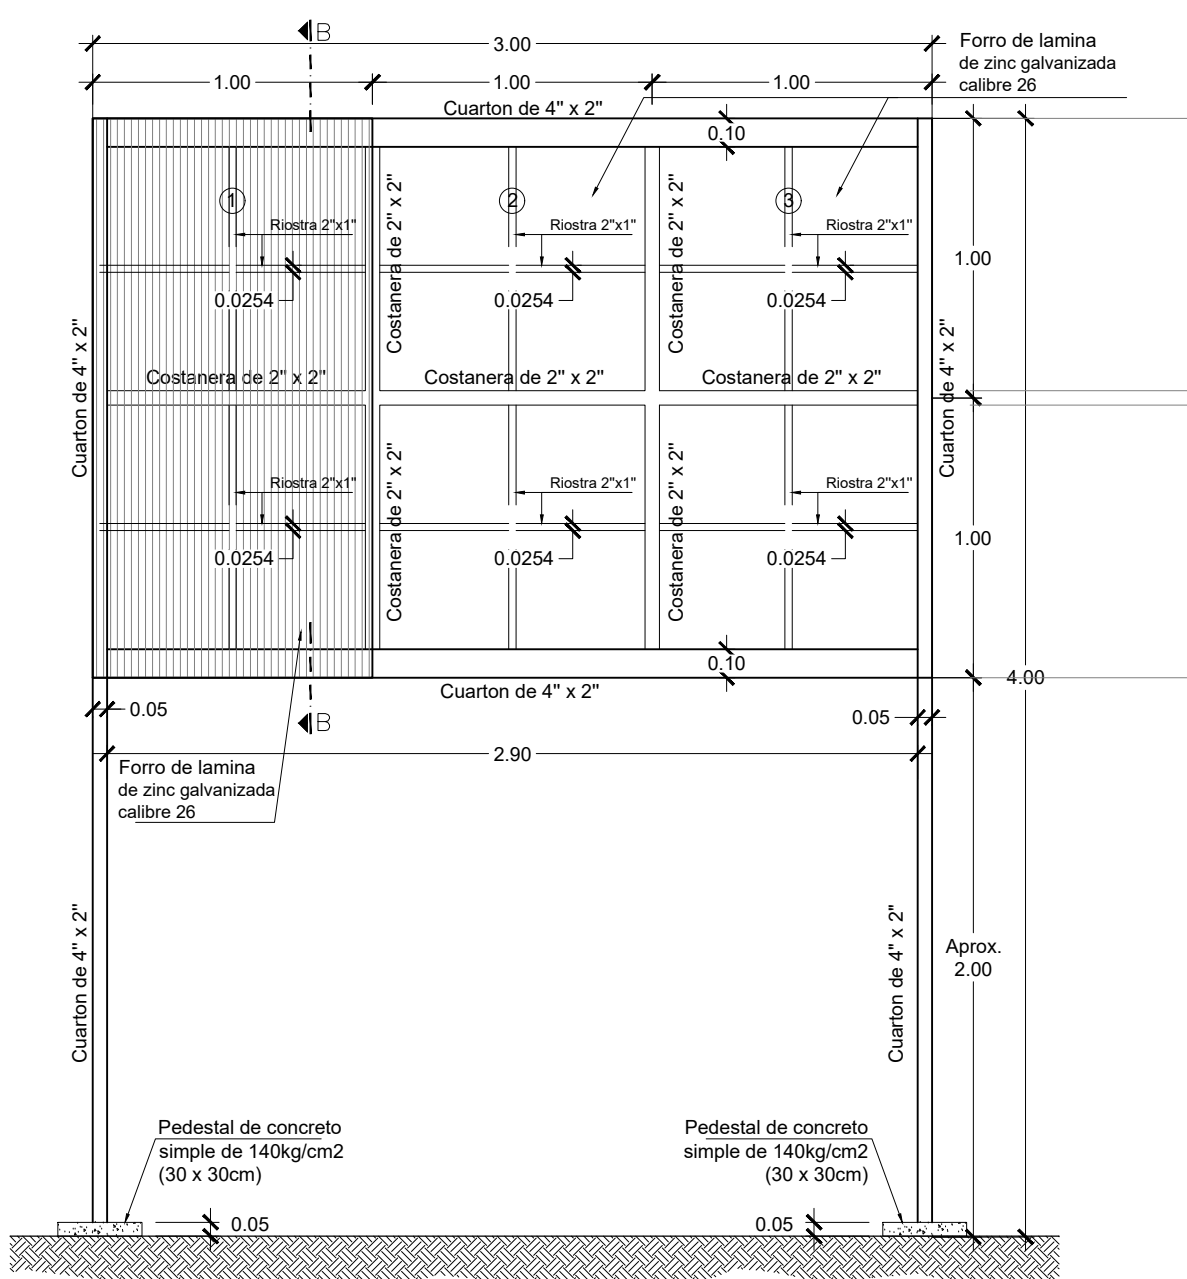

ELEVACION ROTULO AVISO DE EJECUCION
MINSAL esc. 1:25

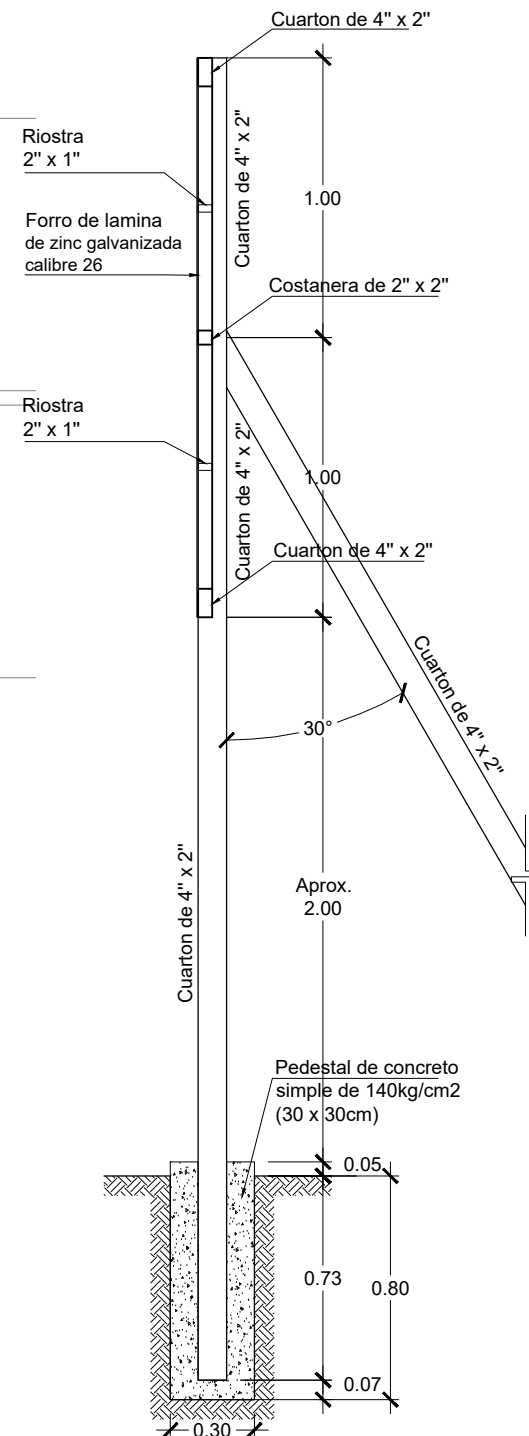

SECCION "B"
Rotulo aviso de Ejecucion esc. 1:25