


PERFIL ESTRATIGRAFICO - B

ESC. 1:200 y 1:100

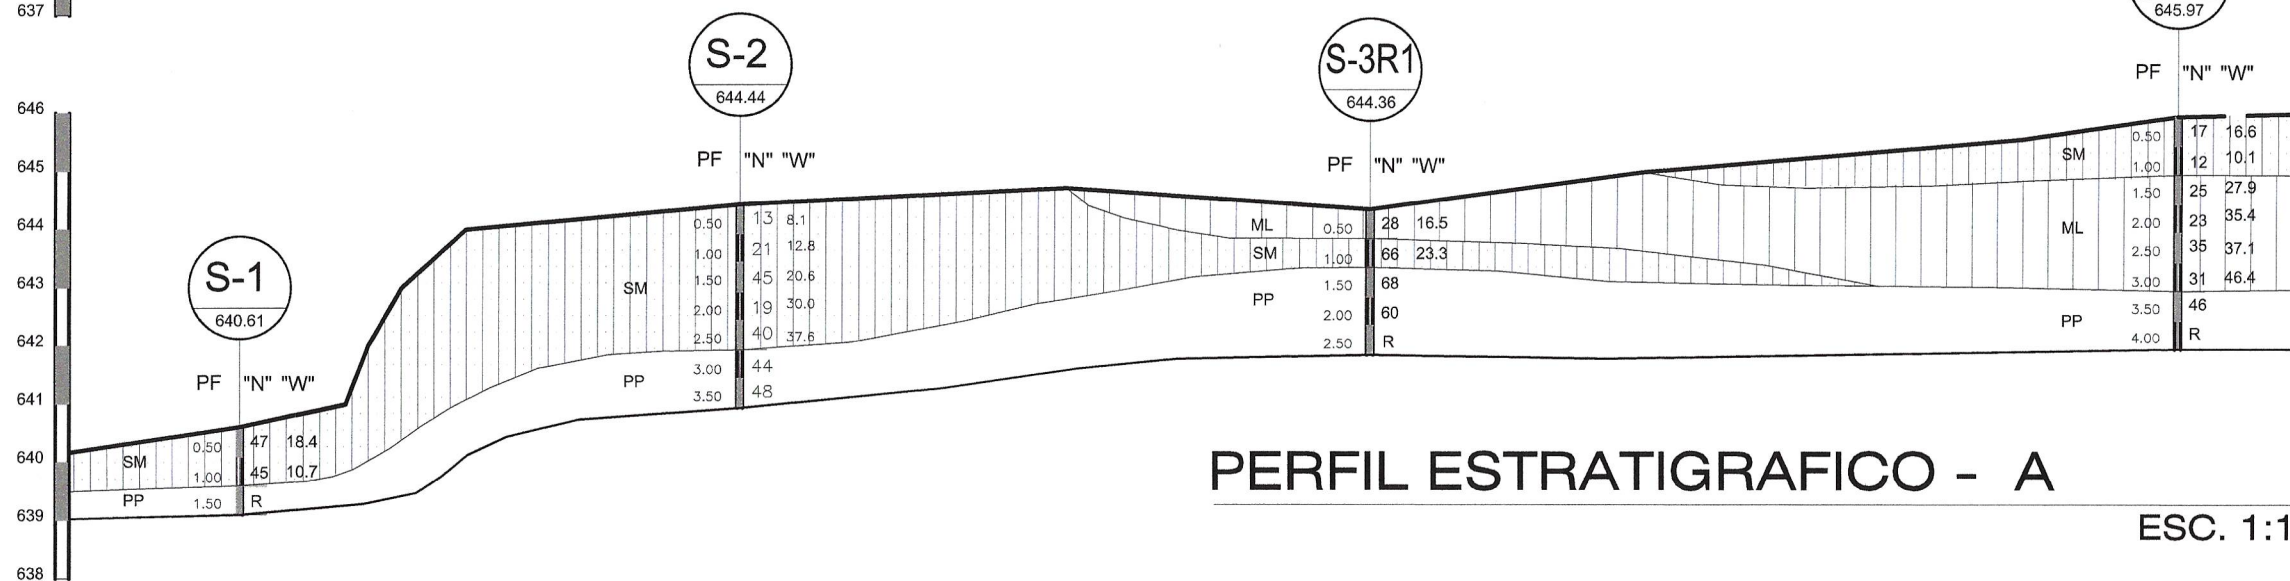

PERFIL ESTRATIGRAFICO - A

ESC. 1:100 y 1:100

SIMBOLOGIA

" PF " PROFUNDIDAD

" N " RESISTENCIA A LA PENETRACION

" W " % HUMEDAD

" NHR " NO HUBO RECUPERACIÓN

" PP " PENETRACIÓN CON PUNTA



ML LIMO ARENOSO



SM ARENA LIMOSA

INGMAC S.A. DE C.V.
Control de Calidad-Construction-Supervision
Tel. 2523-4383

Presenta: INGENIERIA DE MATERIALES Y CONSTRUCCION S. A . DE C. V.

Proyecto: U. C. S. F. BASICA PANCHIMALQUITO

Contenido: PERFIL ESTRATIGRAFICO - A

Ubicación: Caserío Centro, Cantón Panchimalquito, Municipio de Panchimalco

Fecha: 3 DE FEBRERO DE 2020

Escala: H 1 : 200 / V 1 : 100
Escala: H 1 : 100 / V 1 : 100

Dibujó: AH

Código: ES0220200111-09

Hoja: 1 / 1