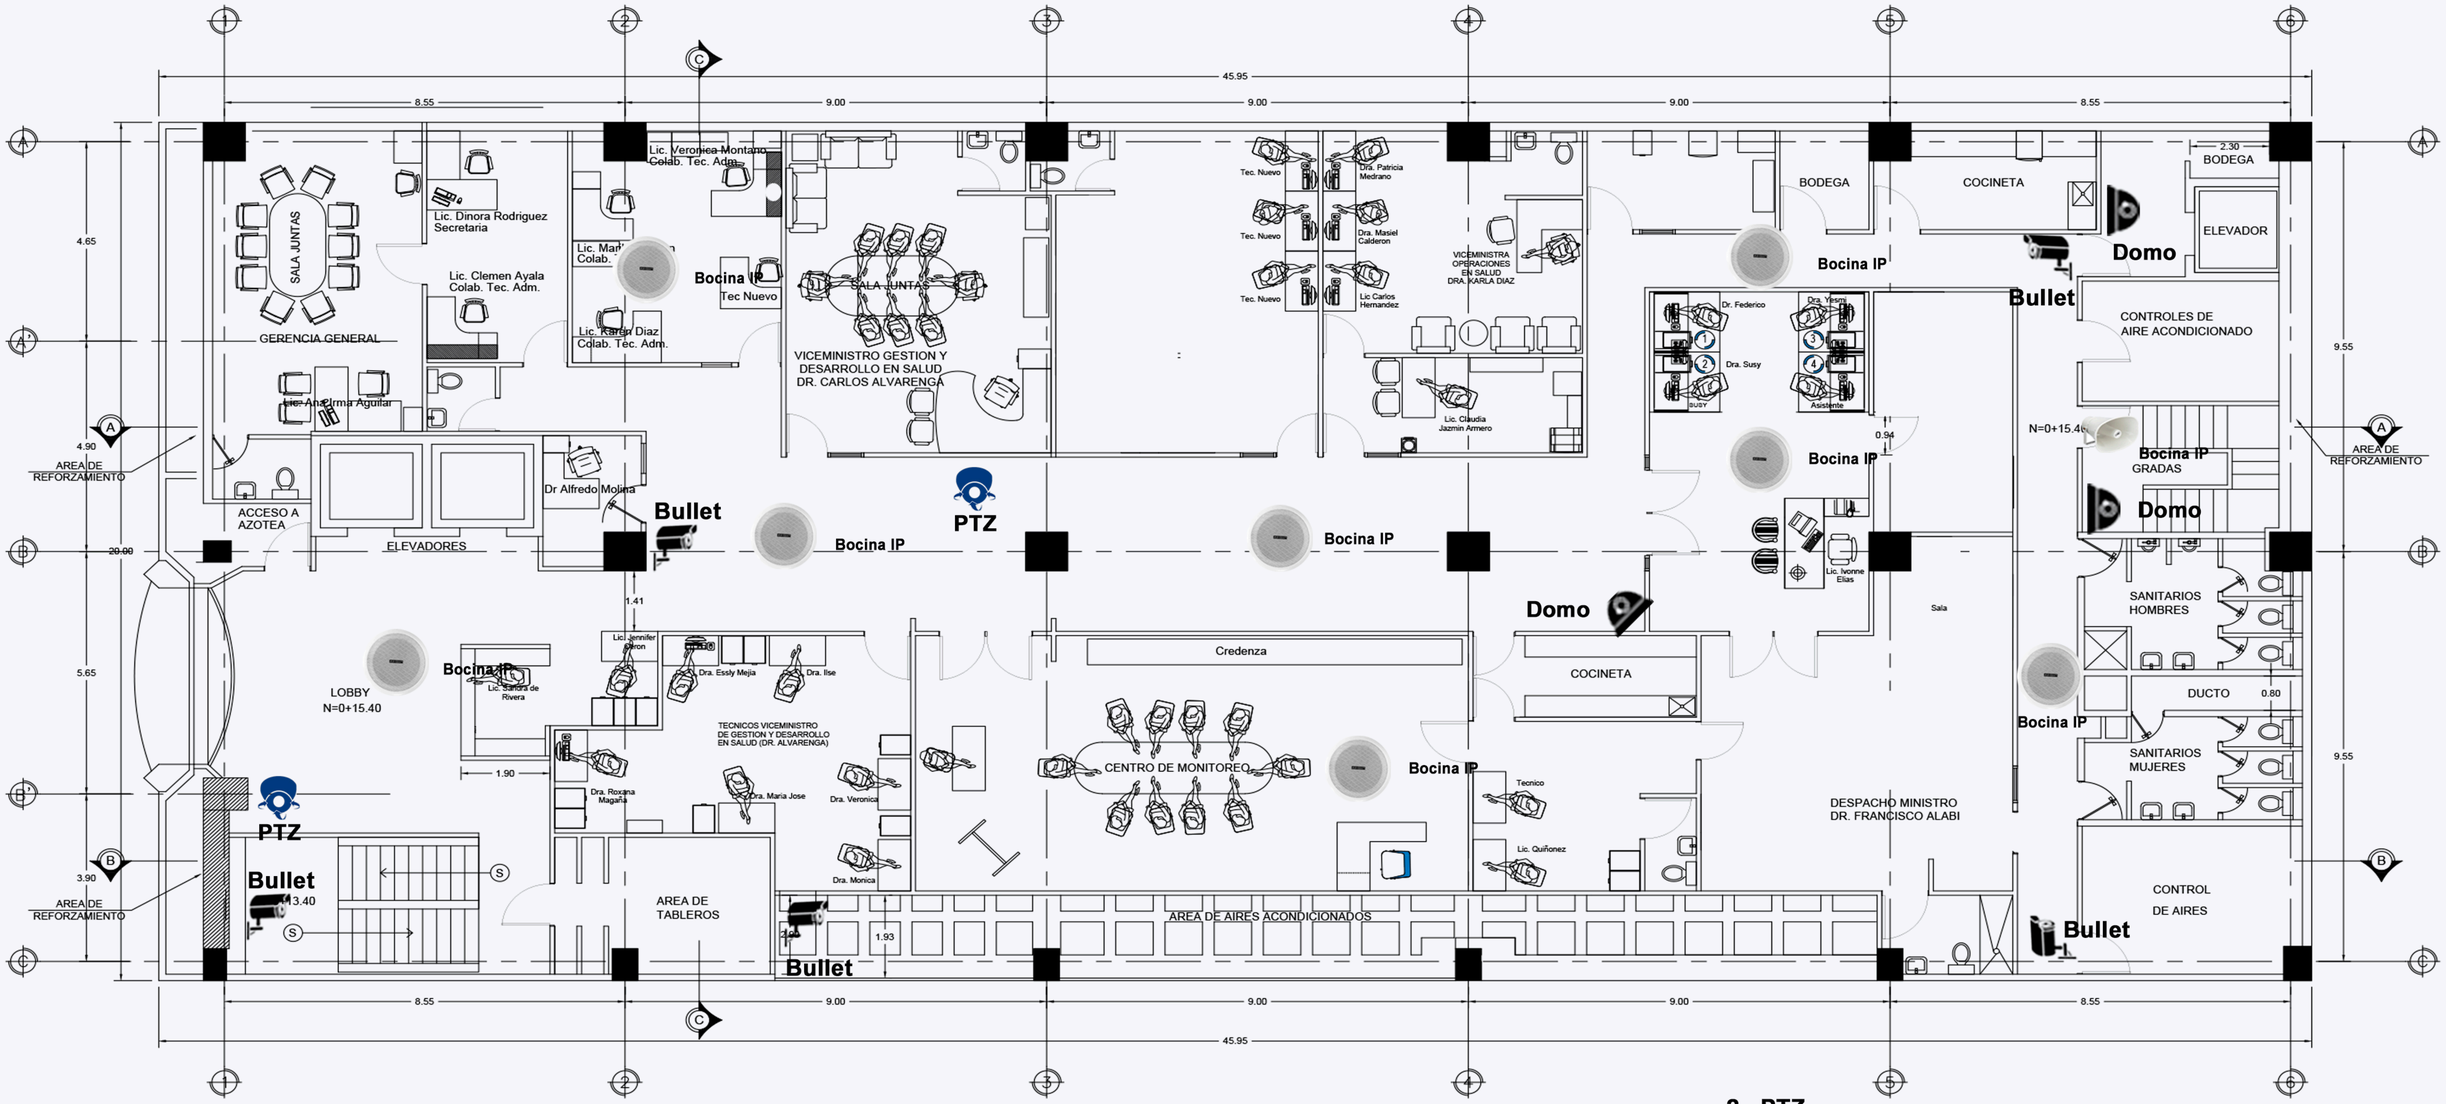

PLANTA ARQUITECTONICA PROYECTADA

DESPACHO **ESC. 1:75**

2 PTZ

5 Bullet

3 Domo

8 Bocina IP de techo

1 Bocina IP de pared