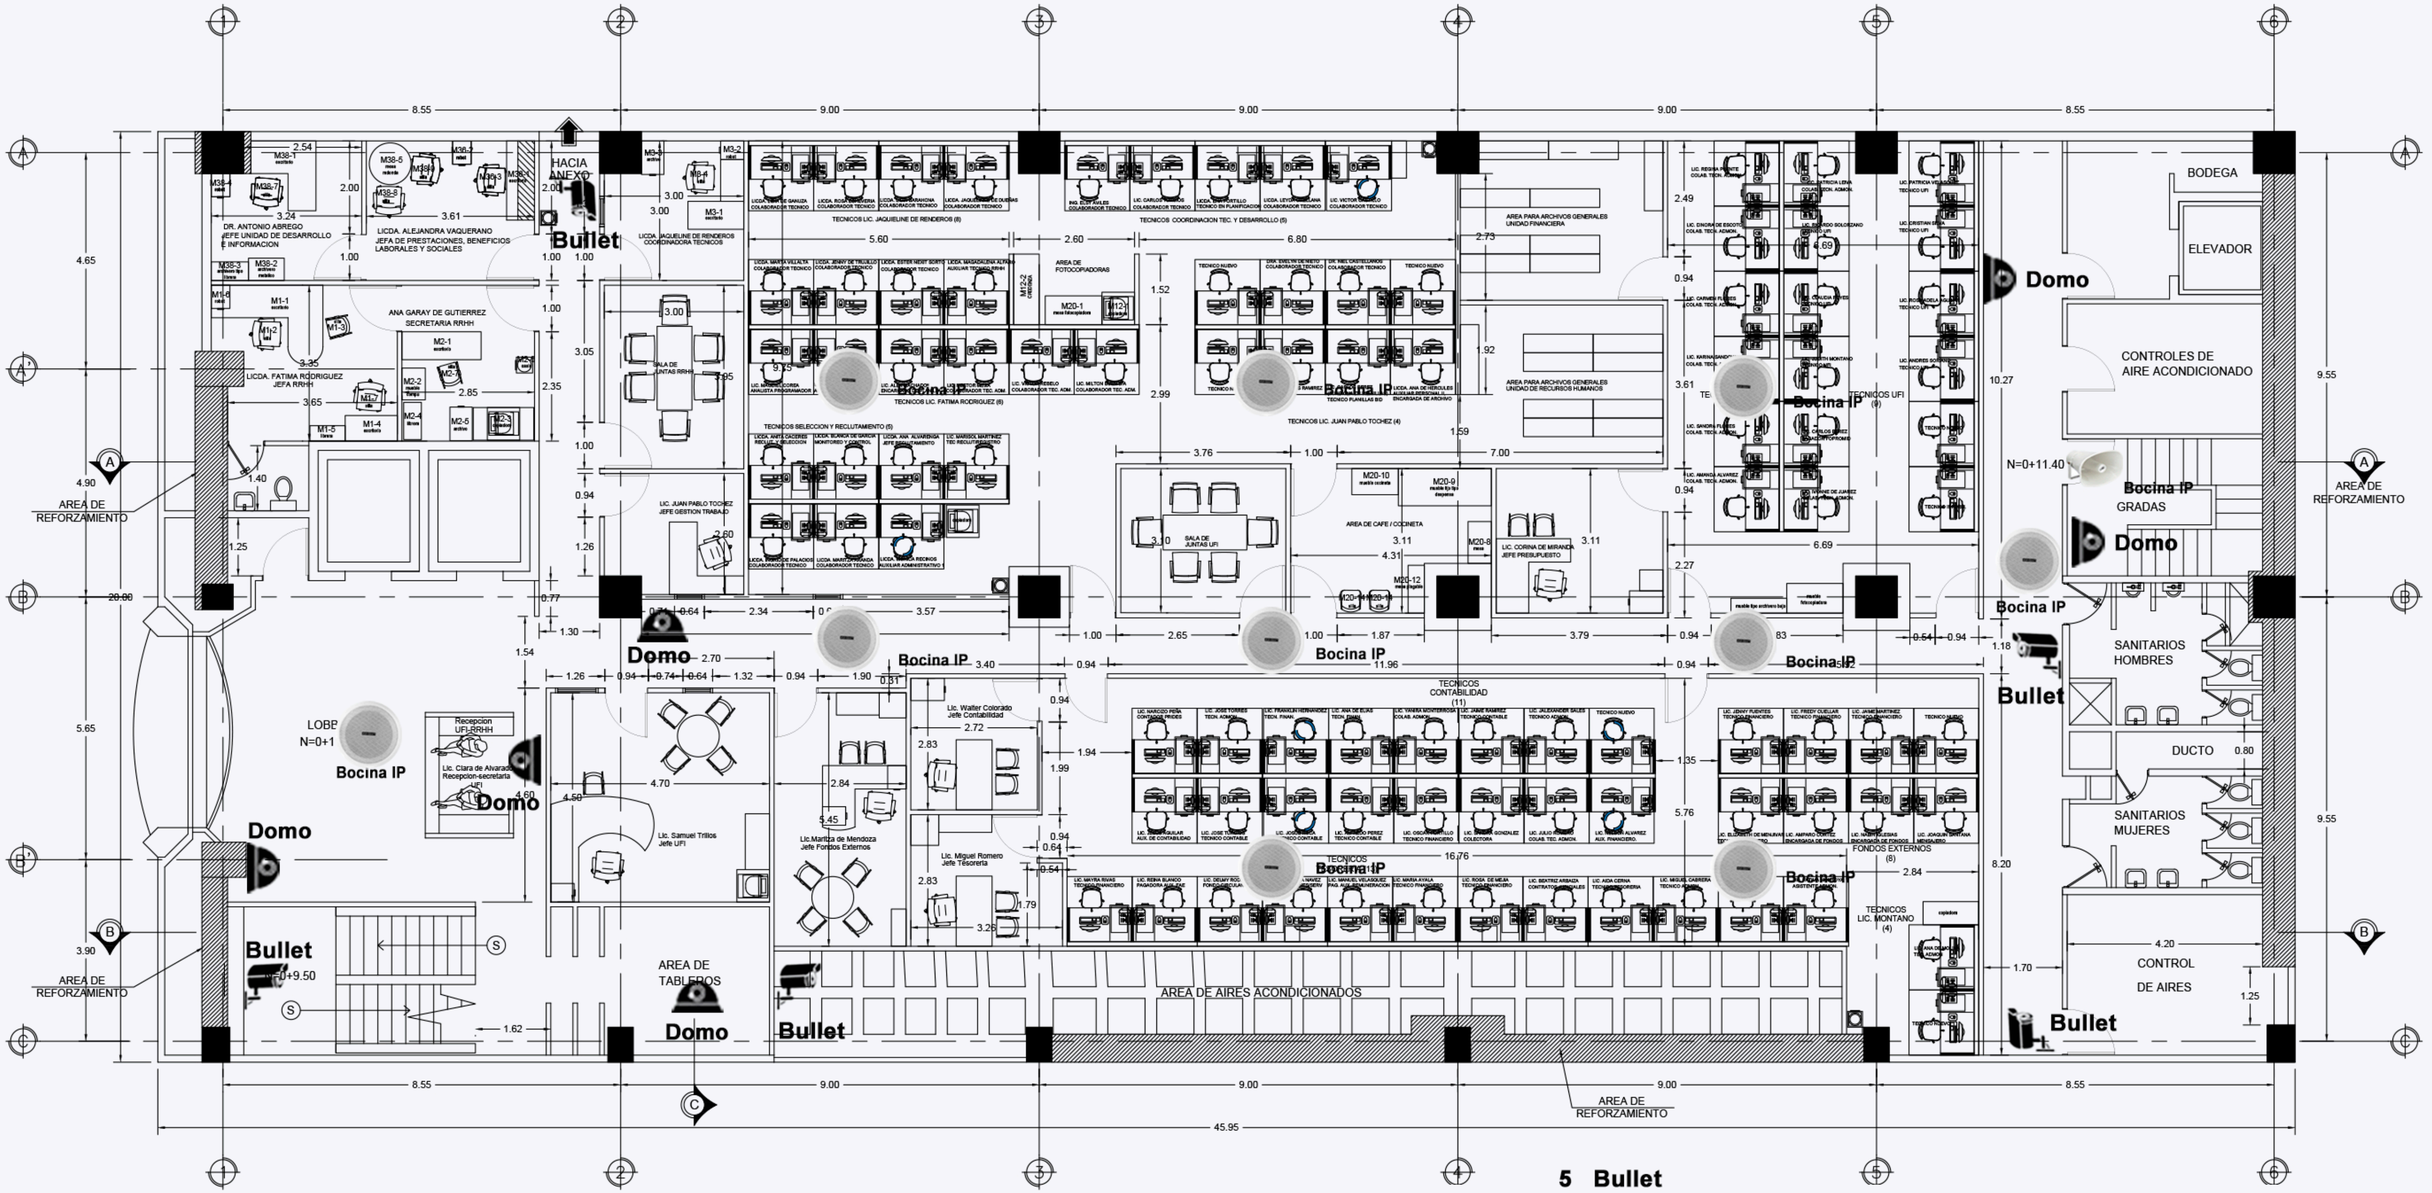

PLANTA ARQUITECTONICA 4to PROPUESTA

UFI Y RRHH **ESC. 1:75**

5 Bullet

6 Domo

9 Bocina IP de techo

1 Bocina IP de pared