


UNIDAD DE SALUD ESPECIALIZADA APOPA




LEYENDA

- M1. MODULO DE UNIDAD DE SALUD ESPECIALIZADA
- M2. MODULO SANEAMIENTO AMBIENTAL
- M3. MODULO IRA Y EMERGENCIAS
- M4. MODULO ESPERA MATERNA
- M5. MODULO SIBASI
- M6. MODULO SALÓN DE USOS MÚLTIPLES SIBASI
- M7. MODULO BODEGAS SIBASI
- M8. MODULO CASETA DE MAQUINAS
- M9. MODULO CASETA DE VIGILANCIA Y CAFETERÍA
- M10. CASETA DE DESECHOS
- CASETA DE BOMBEO
- PLAZA CENTRAL
- ESTACIONAMIENTO #1
- ESTACIONAMIENTO #2
- ESTACIONAMIENTO SIBASI
- ESTACIONAMIENTO DE AMBULANCIAS

ESQUEMA DE UBICACIÓN

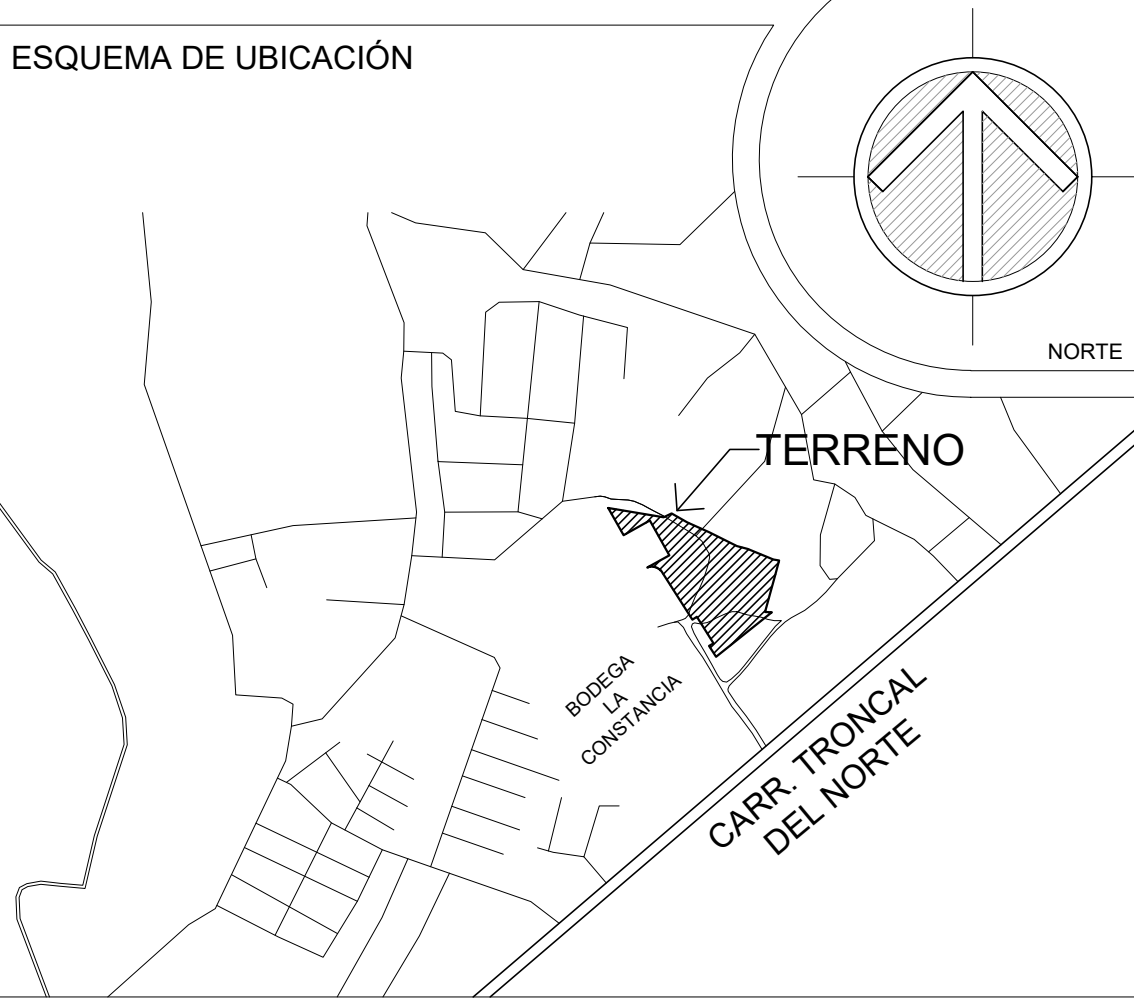

ELEVACIÓN SUR

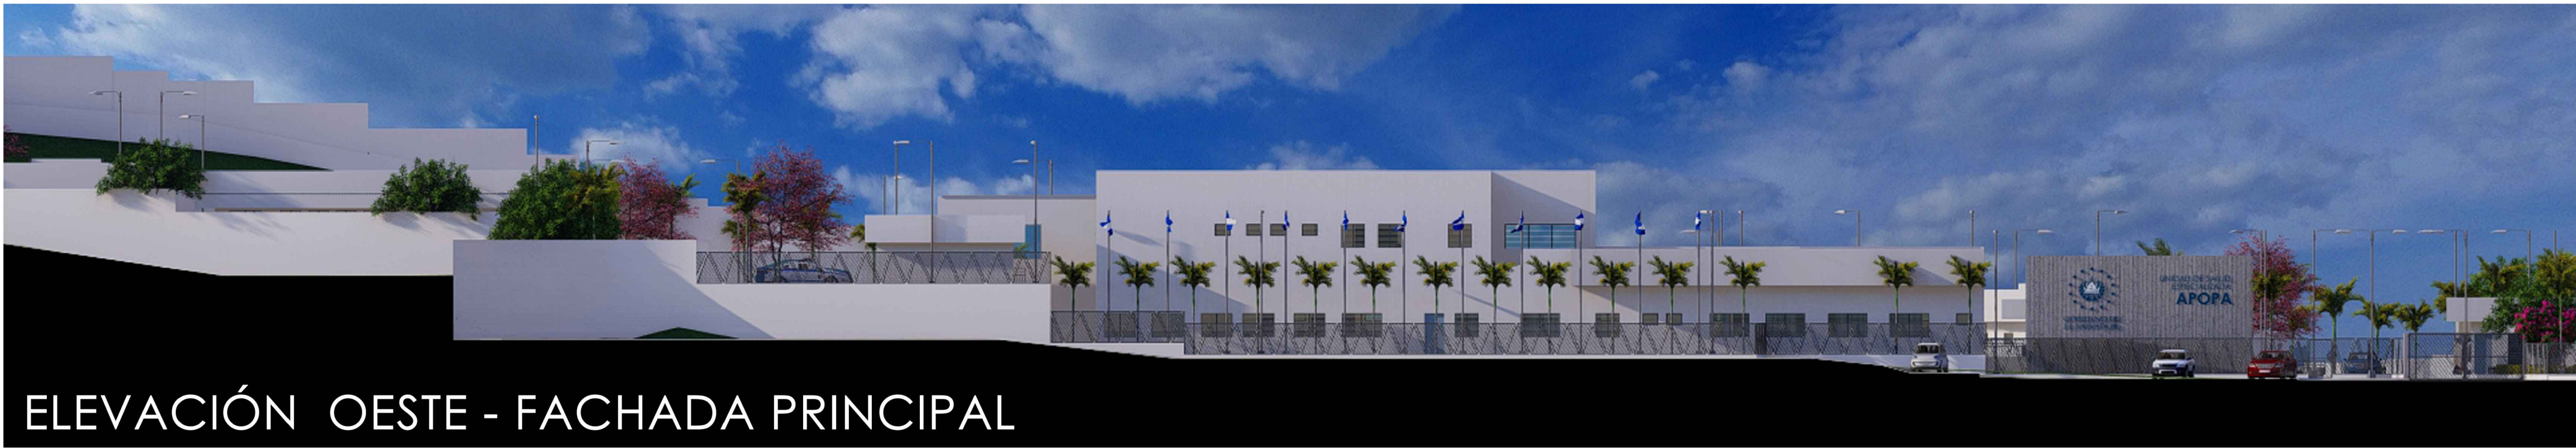

ELEVACIÓN OESTE - FACHADA PRINCIPAL

<div><div><div><div></div><div>GOBIERNO DE EL SALVADOR</div></div><div><div>MINISTERIO DE SALUD</div><div>UNIDAD DE GESTIÓN DEL PROGRAMA PRIDES II</div></div></div><div>REPUBLICA DE EL SALVADOR MINISTERIO DE SALUD UNIDAD DE GESTIÓN DEL PROGRAMA PRIDES II</div></div>			
PROYECTO: "CONSTRUCCIÓN DE UNIDAD DE SALUD ESPECIALIZADA, SIBASI NORTE Y HOGAR DE ESPERA MATERNA: APOPA, MUNICIPIO DE APOPA, DEPARTAMENTO DE SAN SALVADOR"			
CONCURSO No:			
DIRECCIÓN: URBANIZACIÓN SANTA BARBARA, ZONA VERDE, SAN NICOLAS, MUNICIPIO DE APOPA, DEPTO. DE SAN SALVADOR			
CONTENIDO: PERSPECTIVAS EXTERIORES			
DISEÑO ARQUITECTÓNICO: UGP/ MINSAL	DISEÑO ESTRUCTURAL: UGP/ MINSAL		
DISEÑO ELÉCTRICO: UGP/ MINSAL	DISEÑO HIDRÁULICO: UGP/ MINSAL		
REVISÓ Y APROBO: UGP/ MINSAL	ESCALA: INDICADA	FECHA: MAYO 2022	
FECHA: 9,544.63 M <sup>2</sup> 13,659.833 V <sup>2</sup>	ÁREA CONSTRUIDA: 6,346.15 M <sup>2</sup> 9,082.3161 V <sup>2</sup>	HOJA No.: A000	CORRELATIVO: 00/205