




PERSPECTIVA HACIA ENFERMERÍA DE EMERGENCIAS MÓDULO 3



PERSPECTIVA DE CAFETERÍA Y CASETA DE VIGILANCIA



PERSPECTIVA HACIA RAMPA DE ACCESO A SEGUNDO NIVEL MÓDULO 1

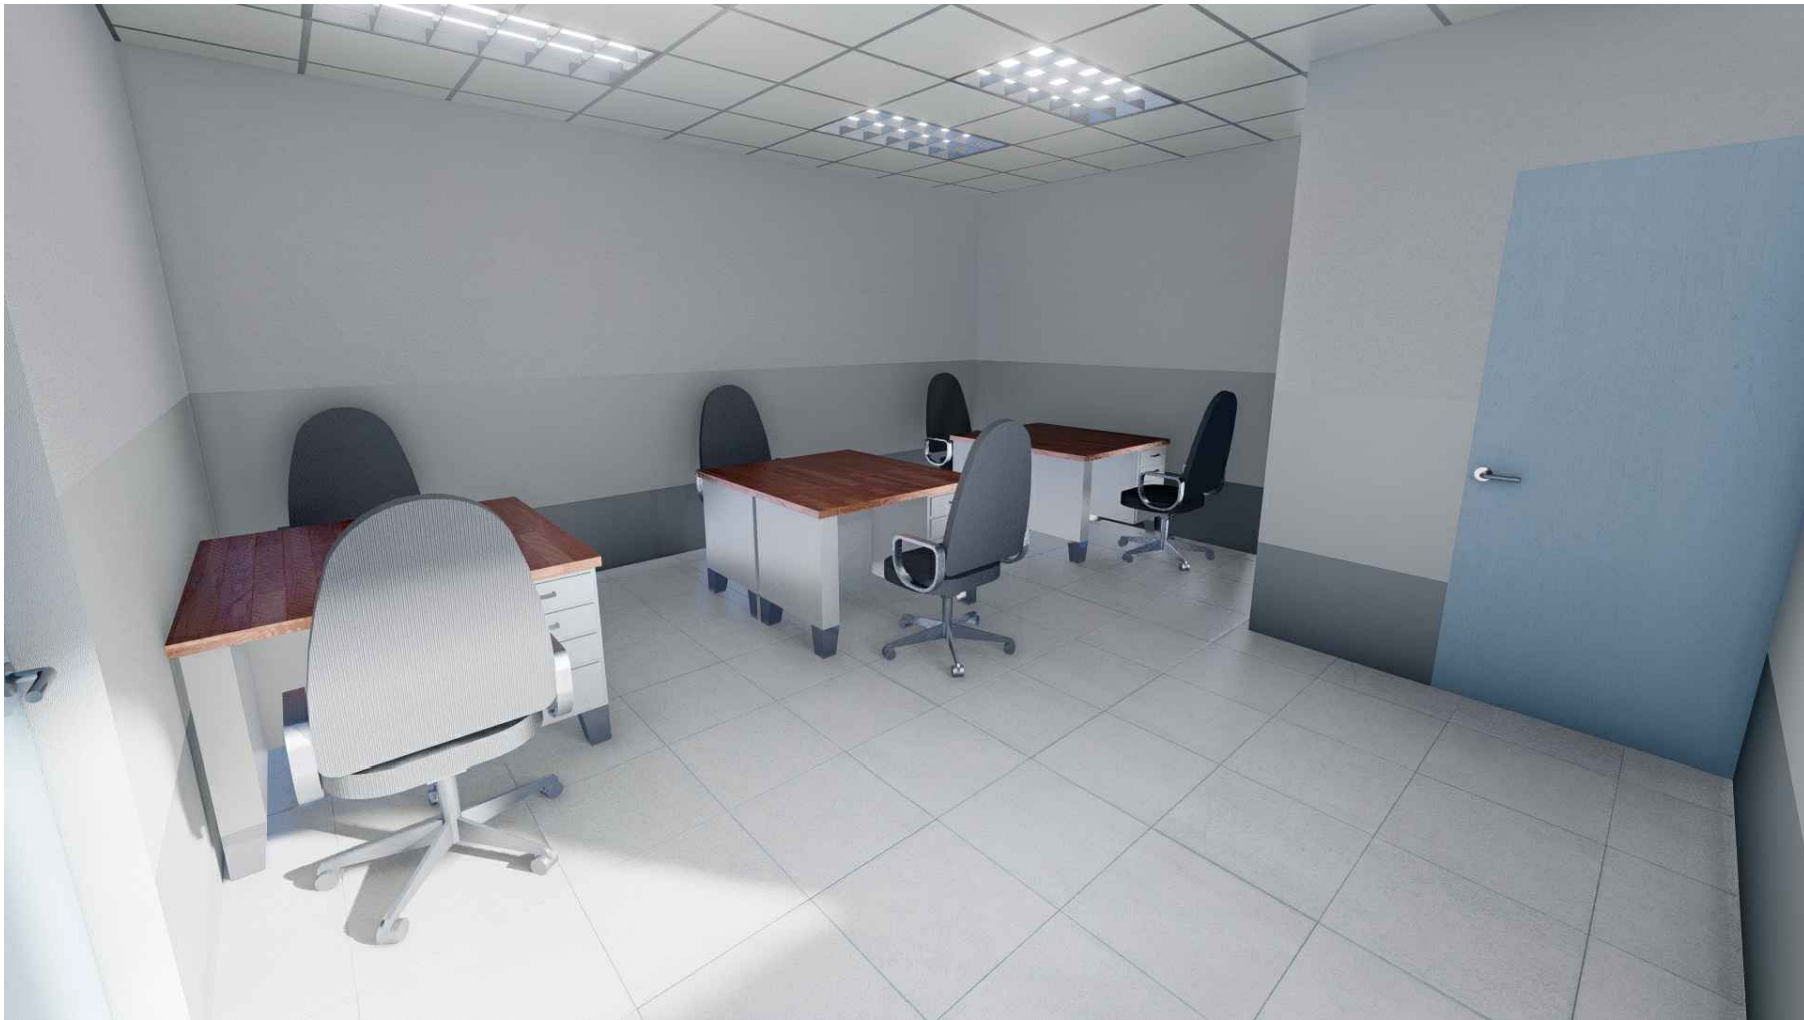


PERSPECTIVA HACIA PROMOTORES DE SALUD MÓDULO 2




PERSPECTIVA DE SEGUNDO NIVEL, GRADAS MÓDULO 1



PERSPECTIVA DE ENFERMERÍA IRA MÓDULO 3

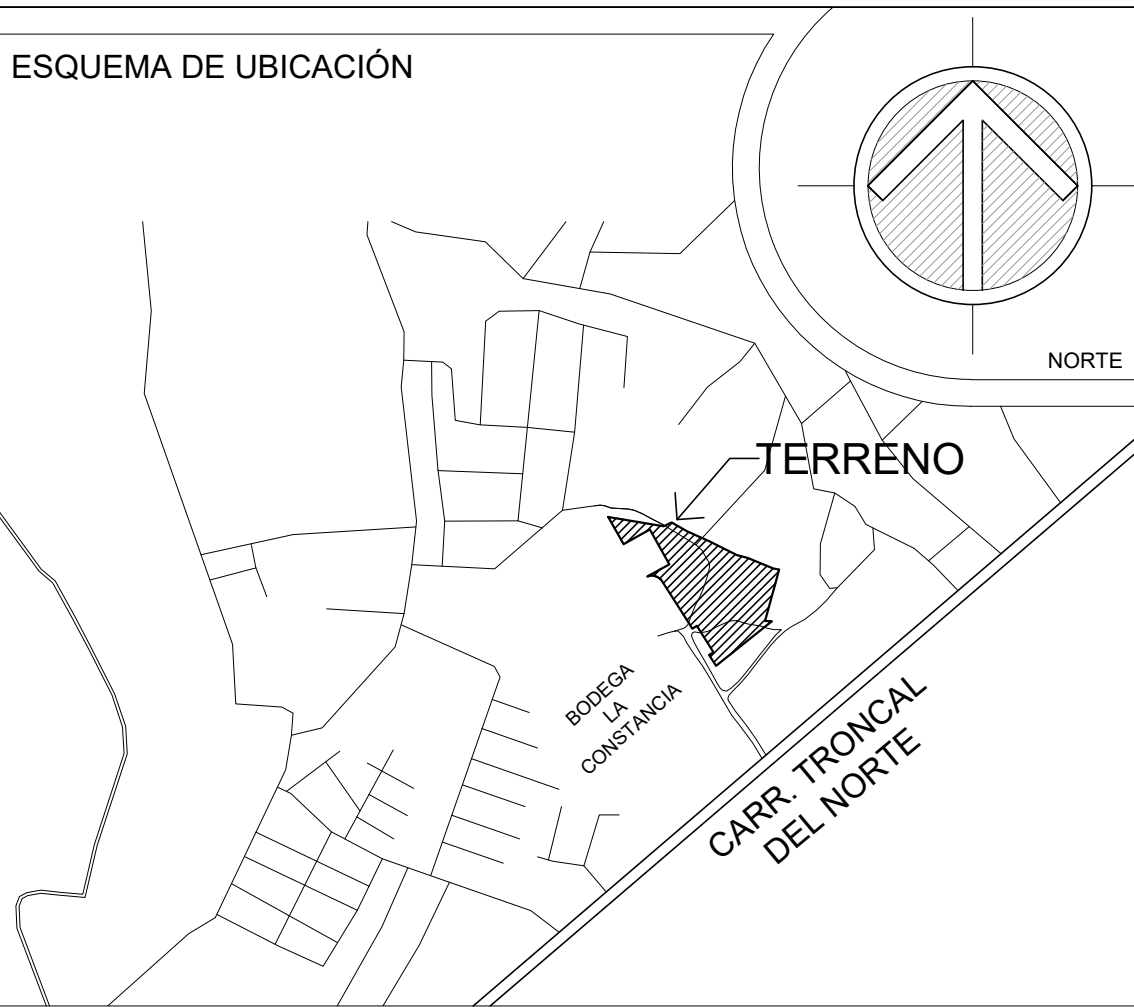

		REPUBLICA DE EL SALVADOR <b>MINISTERIO DE SALUD</b> UNIDAD DE GESTION DEL PROGRAMA PRIDES II	
MINISTERIO DE SALUD			
PROYECTO: "CONSTRUCCIÓN DE UNIDAD DE SALUD ESPECIALIZADA, SIBASI NORTE Y HOGAR DE ESPERA MATERNA: APOPA, MUNICIPIO DE APOPA, DEPARTAMENTO DE SAN SALVADOR"			
CONCURSO No:			
DIRECCION: URBANIZACIÓN SANTA BARBARA, ZONA VERDE, SAN NICOLAS, MUNICIPIO DE APOPA, DEPTO. DE SAN SALVADOR			
CONTENIDO:  PERSPECTIVAS EXTERIORES			
DISEÑO ARQUITECTONICO:  UGP/ MINSAL		DISEÑO ESTRUCTURAL:  UGP/ MINSAL	
DISEÑO ELECTRICO:  UGP/ MINSAL		DISEÑO HIDRAULICO:  UGP/ MINSAL	
REVISO Y APROBO:  UGP/ MINSAL		ESCALA:  INDICADA	FECHA:  MAYO 2022
FECHA:	AREA TOTAL:  9,544.63 M <sup>2</sup> 13,659.833 V <sup>2</sup>	AREA CONSTRUIDA:  6,346.15 M <sup>2</sup> 9 082.3161 V <sup>2</sup>	HOJA No.:  A000 CORRELATIVO:  00/205