ENMIENDA N° 2

San Salvador, 6 de octubre de 2022

El Ministerio de Salud, a través del Área de Adquisiciones y Contrataciones de la UNIDAD DE GESTIÓN DEL PROGRAMA, de conformidad al *numeral 2.25 Claridad de los Documentos de Licitación de las Políticas para la Adquisición de Bienes y Obras Financiados por el Banco Interamericano de Desarrollo GN-2349-15,* informa a todas las personas (naturales y jurídicas) que obtuvieron los documentos de la Comparación de Precios del proceso No: PRIDESII-400-CP-B-MINSAL denominado "SUMINISTRO, INSTALACIÓN Y PUESTA EN MARCHA DE PLATAFORMA DE ELEVACIÓN VERTICAL PARA UNIDAD DE TERAPIA DIALÍTICA EN HOSPITAL NACIONAL "DR. JORGE MAZZINI VILLACORTA, SONSONATE", que se ha realizado **ENMIENDA N°2** al Documento.

N°	Como dice el Documento de Comparación de Precios	Como debe decir el Documento de Comparación de Precios
	ESPECIFICACIONES TÉCNICAS	
1	Dimensiones mínimas de ductos (internas): 1.34 m. x 1.40 m.	Dimensiones mínimas de ductos (internas): **1.45 m. x 1.45 m.**
2	PLATAFORMA ELEVADORA VERTICAL-HIDRAULICA HASTA 2.0 M PARADA SUPERIOR OPH sup. 1.12	PLATAFORMA ELEVADORA VERTICAL-HIDRAULICA HASTA 2.0 M PARADA SUPERIOR OPH sup. 2.00
3	No incluido	Se incluye: Plano de Diseño Arquitectónico

Esta enmienda formará parte integral del documento de Comparación de Precios, el resto del contenido se mantiene inalterado.

MINISTERIO DE SALUD UNIDAD DE GESTIÓN DEL PROGRAMA PRIDES II PRESTAMO BID 3608 OC-ES

DRA. PATRICIA FIGUEROA DE QUINTEROS
Coordinadora de la UGP-PRIDESII

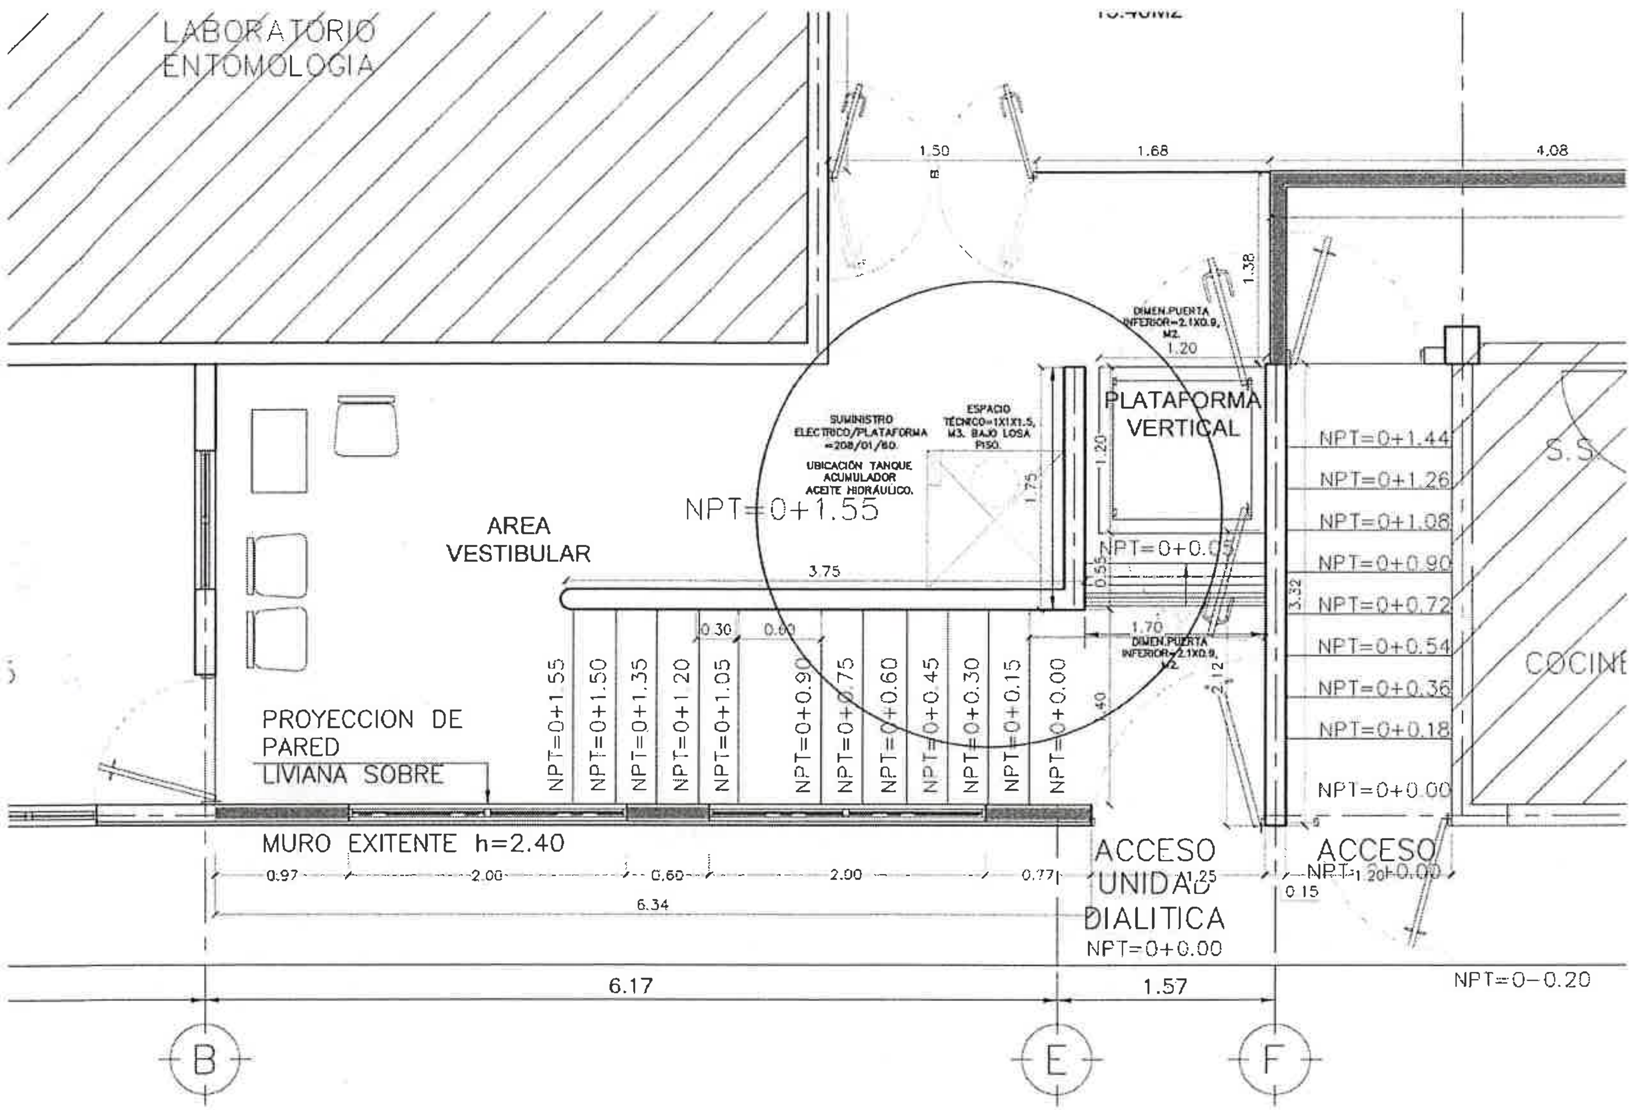
LABORATORIO
ENTOMOLOGIA
AREA
VESTIBULAR
NPT=0+1.55
SUMINISTRO ELECTRICO/PLATAFORMA =208/01/60.
UBICACIÓN TANQUE ACUMULADOR ACEITE HIDRÁULICO.
ESPACIO TÉCNICO=1X1X1.5, M3. BAJO LOSA PISO.
PLATAFORMA
VERTICAL
PROYECCION DE
PARED
LIVIANA SOBRE
MURO EXITENTE h=2.40
NPT=0+1.55
NPT=0+1.50
NPT=0+1.35
NPT=0+1.20
NPT=0+1.05
NPT=0+0.90
NPT=0+0.75
NPT=0+0.60
NPT=0+0.45
NPT=0+0.30
NPT=0+0.15
NPT=0+0.00
NPT=0+1.44
NPT=0+1.26
NPT=0+1.08
NPT=0+0.90
NPT=0+0.72
NPT=0+0.54
NPT=0+0.36
NPT=0+0.18
NPT=0+0.00
ACCESO
UNIDAD
DIALITICA
NPT=0+0.00
ACCESO
NPT=0-0.20
S.S.
COCINE
6.17
1.57
6.34
4.08
B
E
F