

ENMIENDA N° 2

San Salvador, 7 de septiembre de 2022

El Ministerio de Salud, a través del Área de Adquisiciones y Contrataciones de la UNIDAD DE GESTIÓN DEL PROGRAMA, de conformidad al numeral 2.25 Claridad de los Documentos de Licitación de las Políticas para la Adquisición de Bienes y Obras Financiados por el Banco Interamericano de Desarrollo GN-2349-15, y al numeral 10. Comunicaciones de los documentos de Comparación de Precios N° PRIDESII-402-CP-B-MINSAL, para la adquisición de SUMINISTRO, INSTALACIÓN Y PUESTA EN MARCHA DEL SISTEMA DE SUMINISTRO Y EXTRACCIÓN DE AIRE ACONDICIONADO DE APLICACIÓN ESPECIAL (100% aire exterior), PARA EL CENTRO QUIRÚRGICO DEL HOSPITAL NACIONAL "NUESTRA SEÑORA DE FÁTIMA", COJUTEPEQUE", informa a todas las personas (naturales y jurídicas) que obtuvieron los documentos, que producto de consultas realizadas por posibles participantes, se ha realizado modificación al Documento de Comparación de Precios, como se detalla a continuación:


COMO DICE	COMO DEBE DECIR
PLANOS CONSTRUCTIVOS. No Considerados	Se anexan planos de diagrama de control 1, 2 y 3, y plano de ubicación del termostato y humidostato, en Enmienda No. 2

Esta enmienda formará parte integral del Documento de Comparación de Precios; el resto del contenido del documento se mantiene inalterado.


Dra. Bertha Patricia Figueroa de Quinteros
Coordinadora de la Unidad de Gestión del Programa - PRIDESII




FM/jf

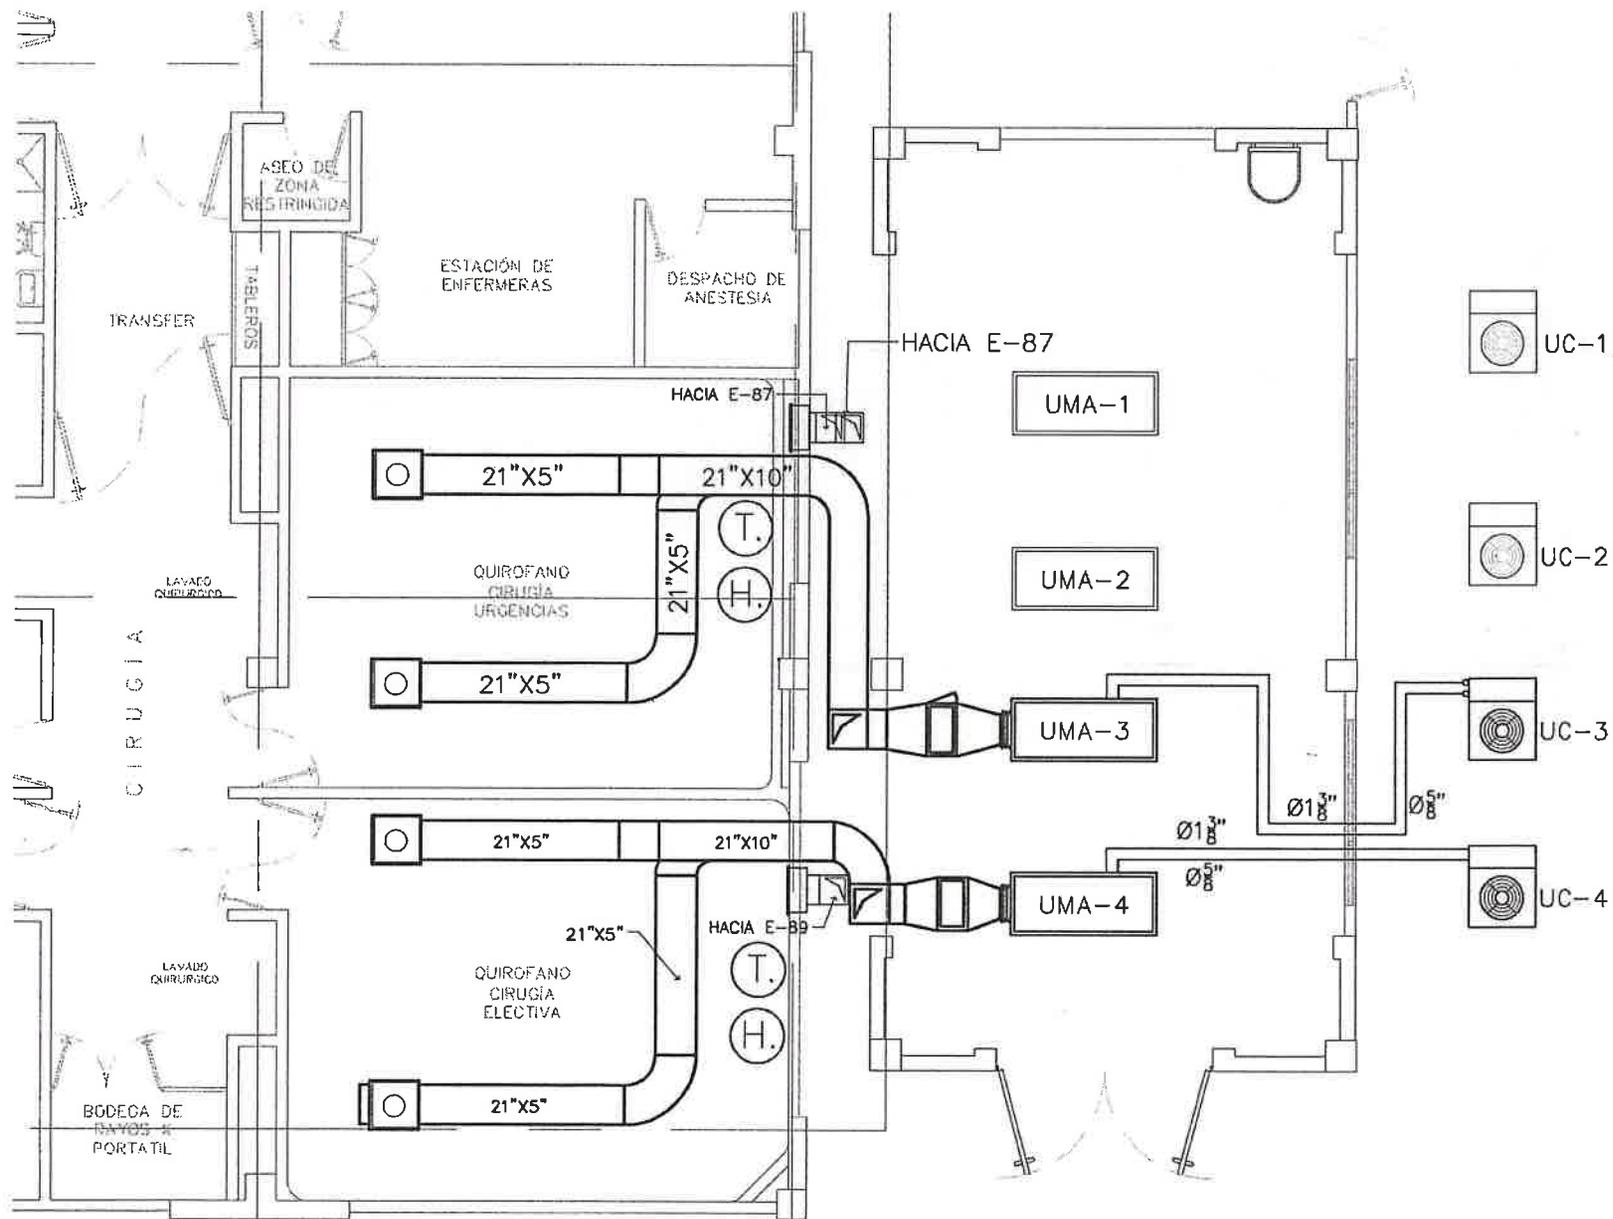

UNIDADES MANEJADORAS 3 Y 4 Y DUCTOS DE EXTRACTORES E-87 Y E-89.
 INSTALACIONES MECÁNICAS. NIVEL 1

HOSPITAL DE COJUTEPEQUE- CUERPO D
 Esc 1:75

CONTROL ENFRIAMIENTO, CALEFACCIÓN, HUMEDAD RELATIVA UCI – COMPONENTES DEL SISTEMA

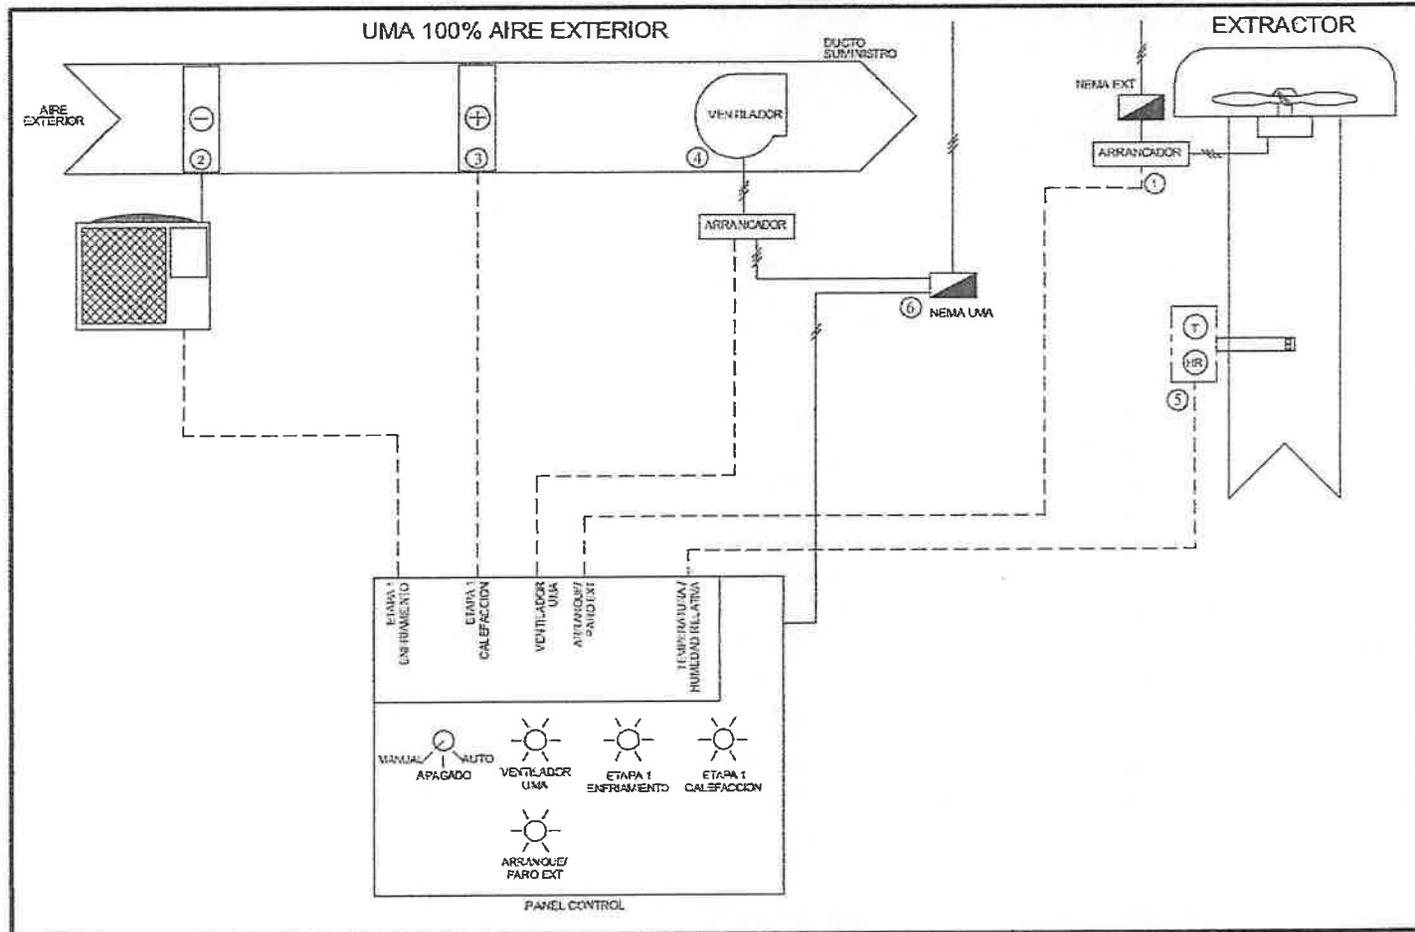


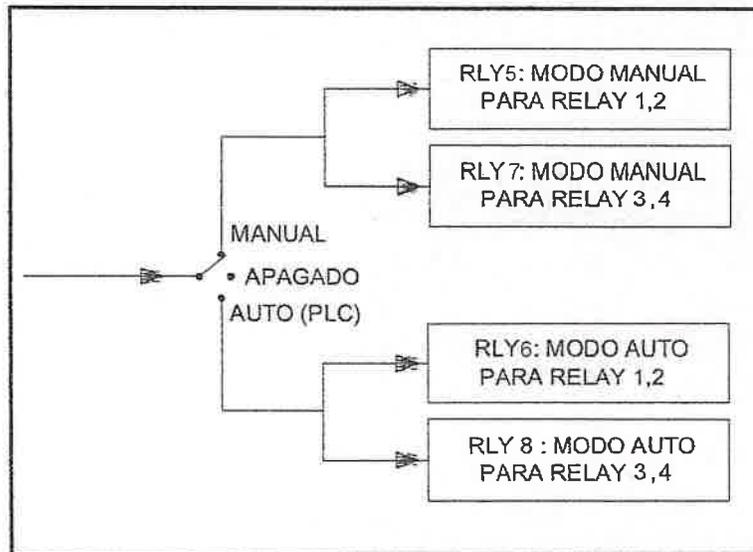


DIAGRAMA FUNCIONAL: MODOS MANUAL-APAGADO-AUTO

Funcionamiento:

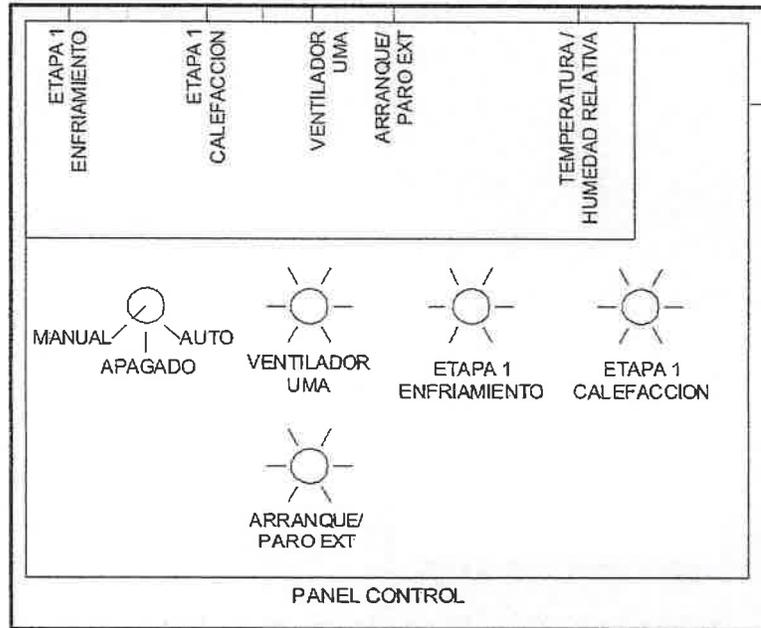