


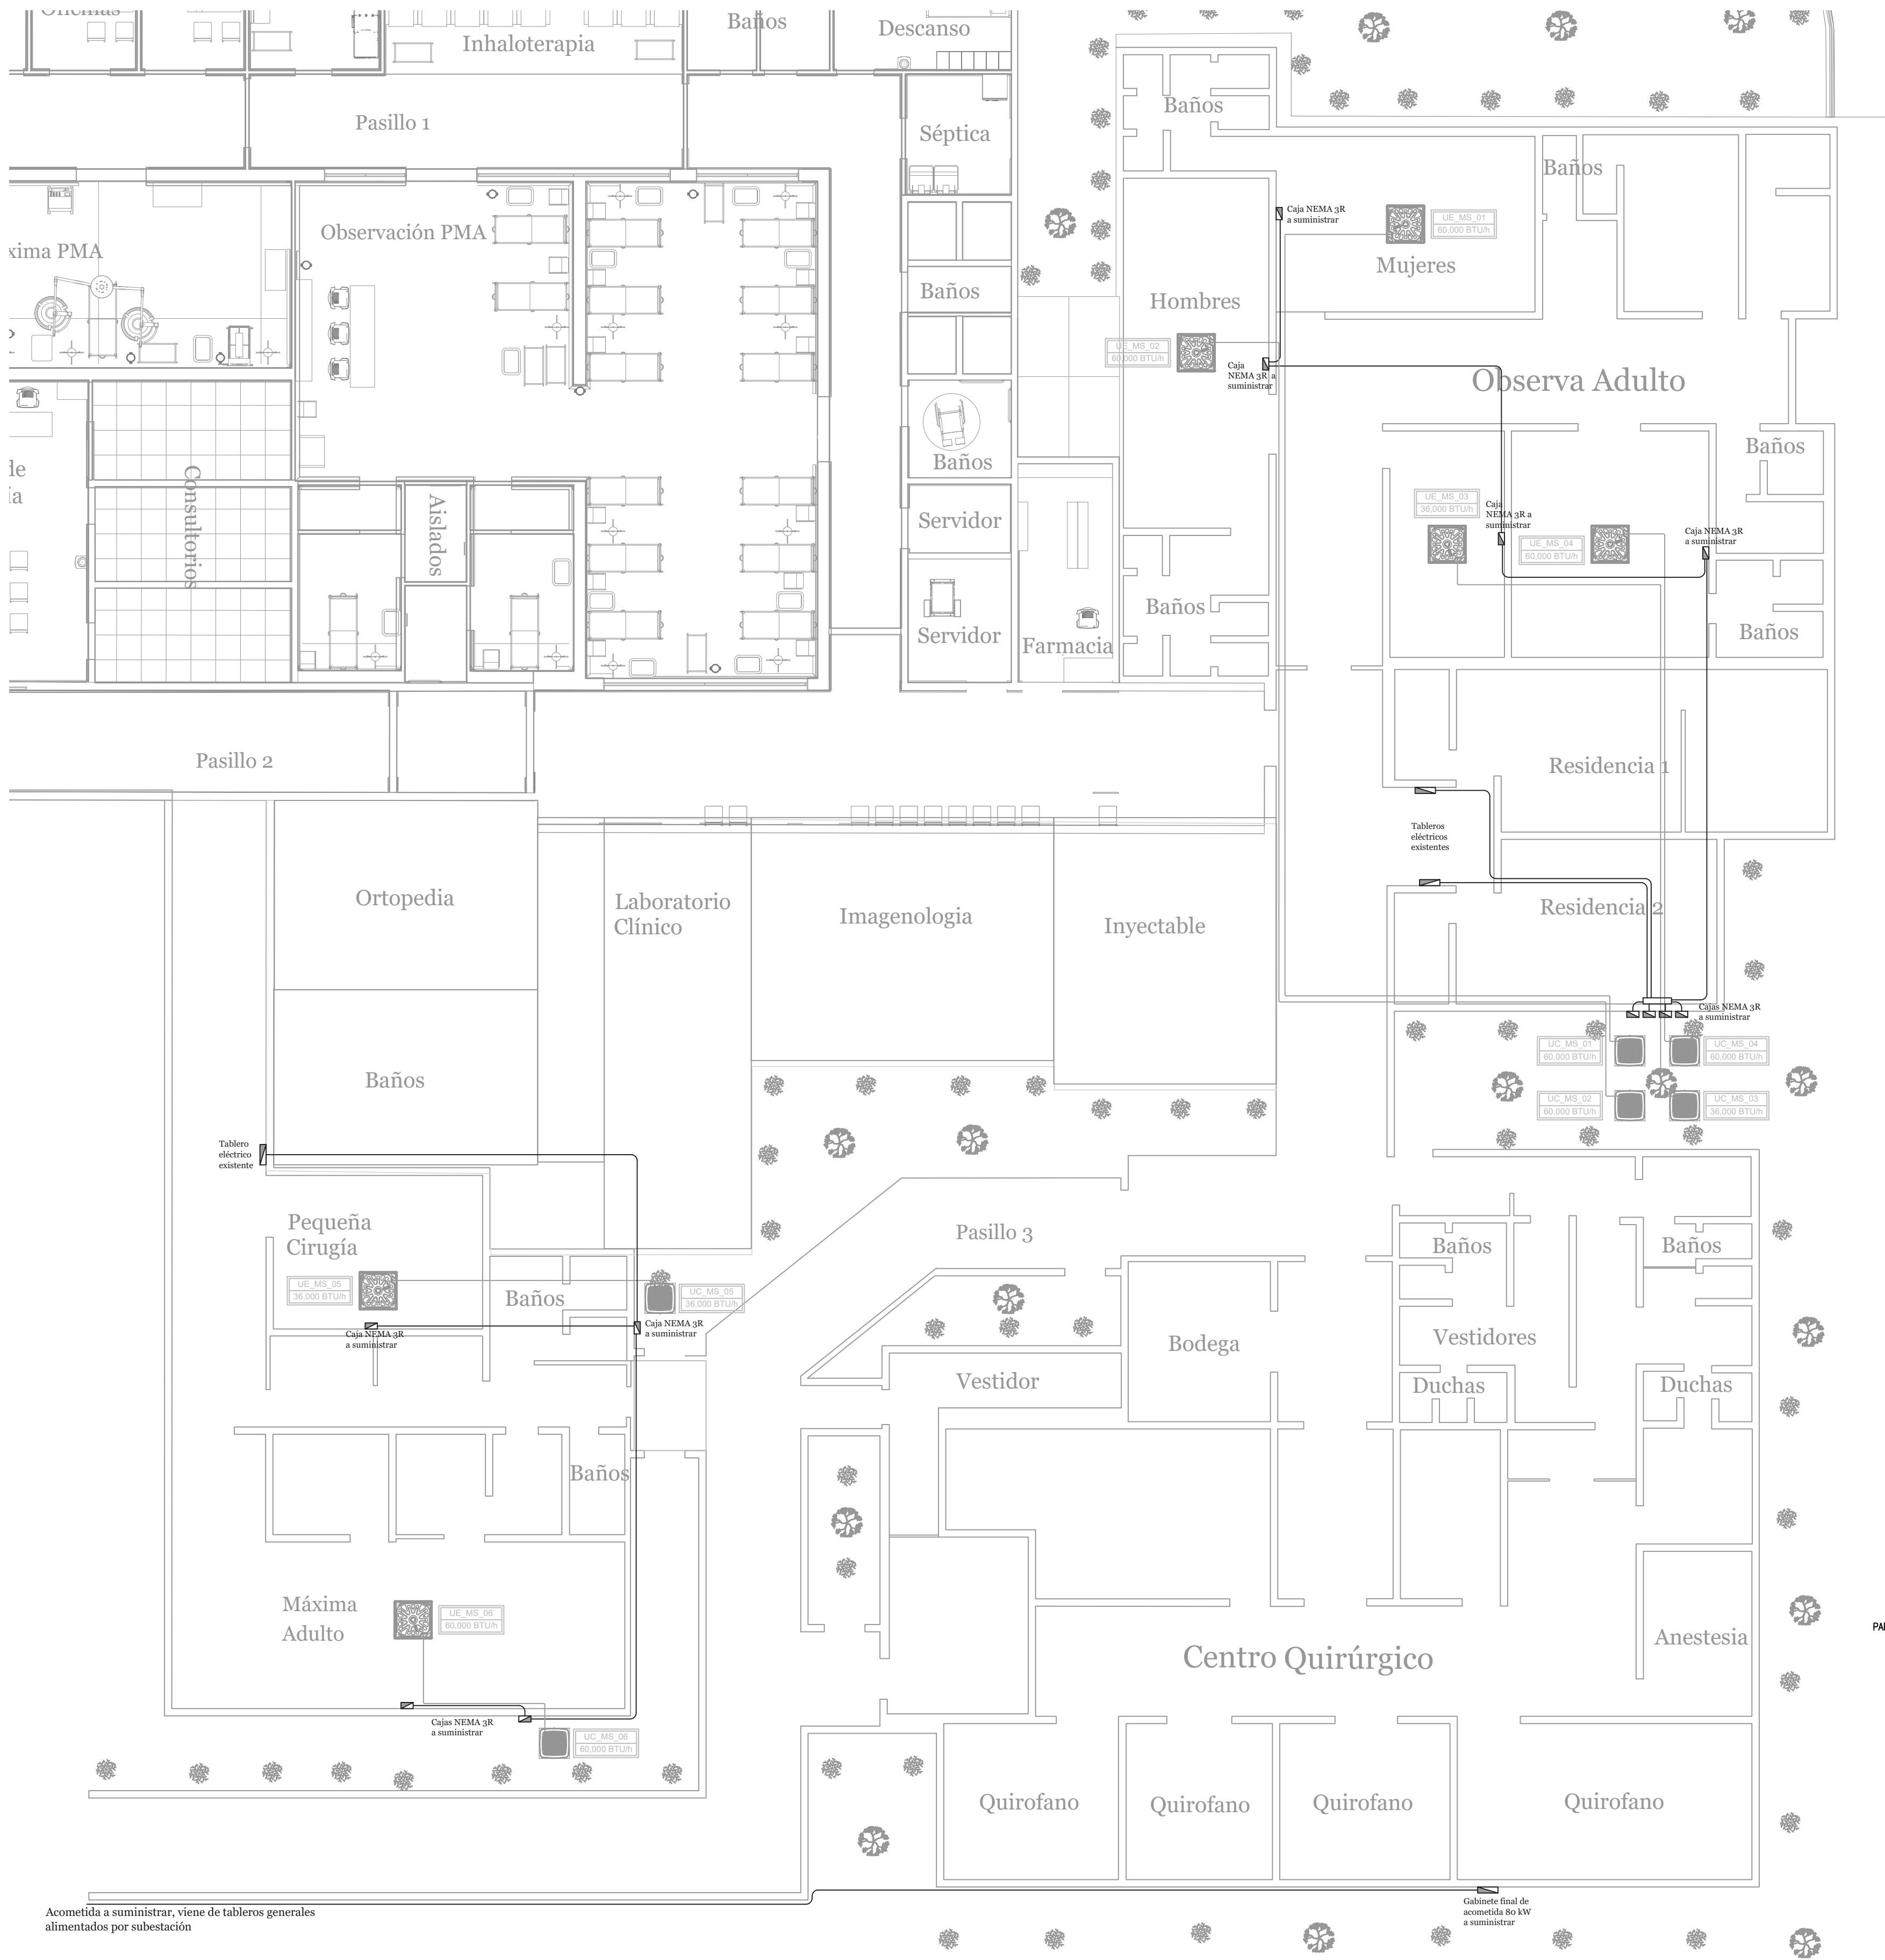


Acometida a suministrar, viene de tableros generales alimentados por subestación

Cableado final de acometida 80 kW a suministrar


PLANTA DE DISTRIBUCIÓN DE EQUIPOS DE ACONDICIONAMIENTO DE AIRE
ESC.: 1:75

UNIDADES INTERIORES									
ITEM	REFERENCIA	TIPO	REFRIGERANTE	CAPACIDAD [BTU/h]	ALIMENTACIÓN [V/Hz/ph]	CONSUMO APROX. [W]	PESO APROX. [kg]	DIMENSIONES APROX. (Ancho x Alto x Profundidad) [mm]	NOTAS
1	UE_MS-01	CASSETTE DE 4 VÍAS	R-410A	60,000	208-230/60/1	240	32	900x300x900	
2	UE_MS-02	CASSETTE DE 4 VÍAS	R-410A	60,000	208-230/60/1	240	32	900x300x900	
3	UE_MS-03	CASSETTE DE 4 VÍAS	R-410A	36,000	208-230/60/1	210	28	900x300x900	
4	UE_MS-04	CASSETTE DE 4 VÍAS	R-410A	60,000	208-230/60/1	240	32	900x300x900	
5	UE_MS-05	CASSETTE DE 4 VÍAS	R-410A	36,000	208-230/60/1	210	28	900x300x900	
6	UE_MS-06	CASSETTE DE 4 VÍAS	R-410A	60,000	208-230/60/1	240	32	900x300x900	


UNIDADES EXTERIORES									
ITEM	REFERENCIA	TIPO	REFRIGERANTE	CAPACIDAD [BTU/h]	ALIMENTACIÓN [V/Hz/ph]	CONSUMO APROX. [W]	PESO APROX. [kg]	DIMENSIONES APROX. (Ancho x Alto x Profundidad) [mm]	NOTAS
1	UC_MS-01	U. COND. COMERCIAL LIGERA	R-410A	60,000	208-230/60/1	7300	70	900x300x900	
2	UC_MS-02	U. COND. COMERCIAL LIGERA	R-410A	60,000	208-230/60/1	7300	70	900x300x900	
3	UC_MS-03	U. COND. COMERCIAL LIGERA	R-410A	36,000	208-230/60/1	5000	60	900x300x900	
4	UC_MS-04	U. COND. COMERCIAL LIGERA	R-410A	60,000	208-230/60/1	7300	70	900x300x900	
5	UC_MS-05	U. COND. COMERCIAL LIGERA	R-410A	36,000	208-230/60/1	5000	60	900x300x900	
6	UC_MS-06	U. COND. COMERCIAL LIGERA	R-410A	60,000	208-230/60/1	7300	70	900x300x900	

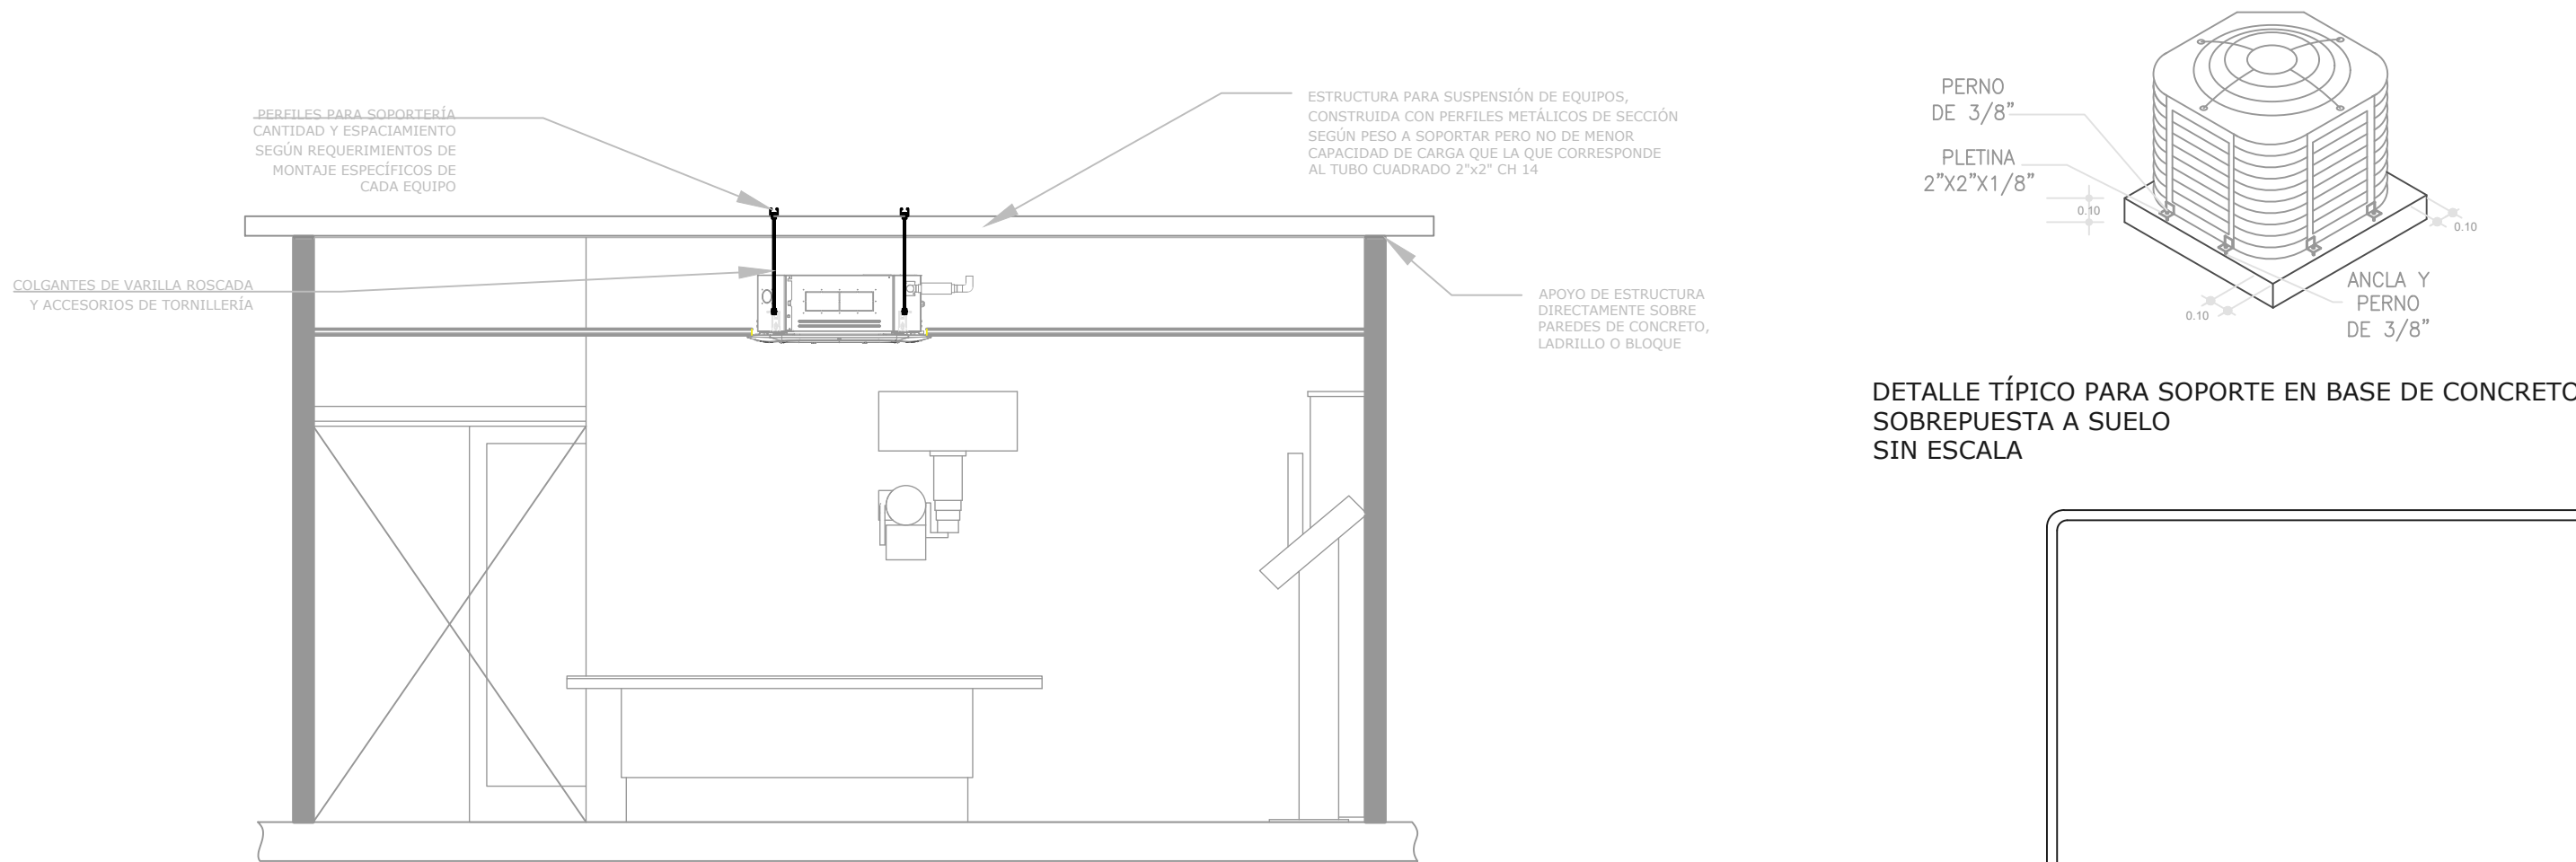


DETALLE TIPO PARA SOPORTE DE UNIDADES EVAPORADORAS TIPO CASSETTE
SIN ESCALA

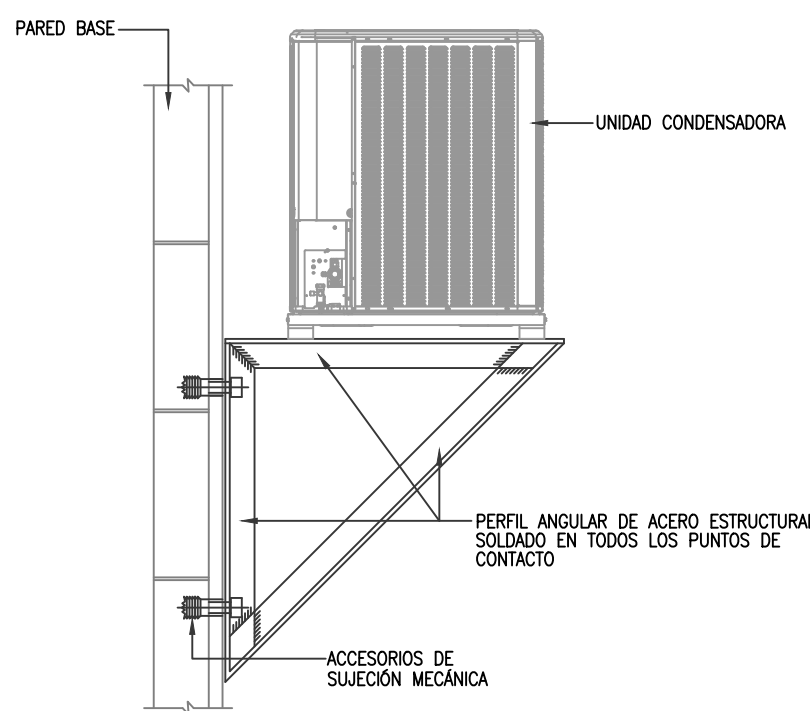

DETALLE TÍPICO PARA SOPORTE A PARED DE
UNIDADES CONDENSADORAS
SIN ESCALA

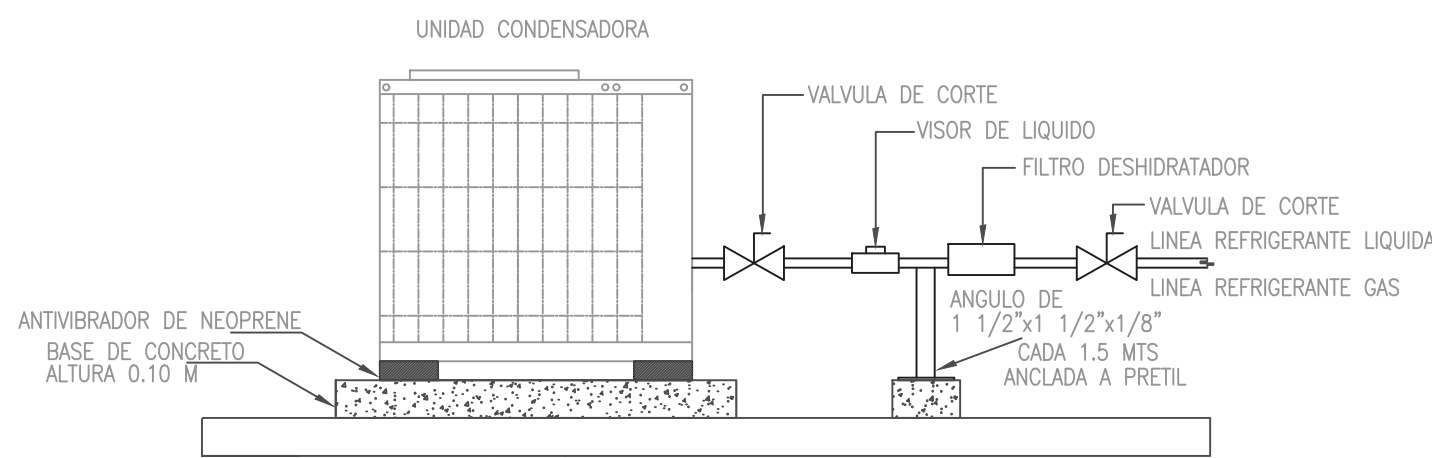

DETALLE TÍPICO DE CONEXIONES UNIDADES CONDENSADORAS
SIN ESCALA

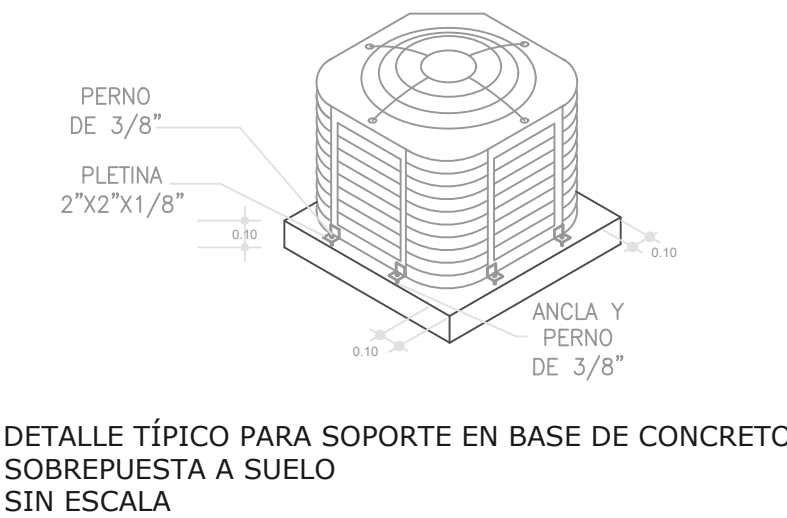

DETALLE TÍPICO PARA SOPORTE EN BASE DE CONCRETO
SOBREPUESTA A SUELO
SIN ESCALA

REPÚBLICA DE EL SALVADOR
MINISTERIO DE SALUD
UNIDAD DE GESTIÓN DE PROGRAMAS Y PROYECTOS DE INVERSIÓN PRIDES II

PROYECTO:

CONCURSO:

DIRECCIÓN:

CONTENIDO:

DISEÑO ARQUITECTÓNICO:

DISEÑO ESTRUCTURAL:

DISEÑO ELÉCTRICO:

DISEÑO HIDRÁULICO:

REVISÓ Y APROBÓ:

ESCALA:

FECHA:

ÁREA TOTAL:

ÁREA CONSTRUIDA:

NO.:

CORRELATIVO: