


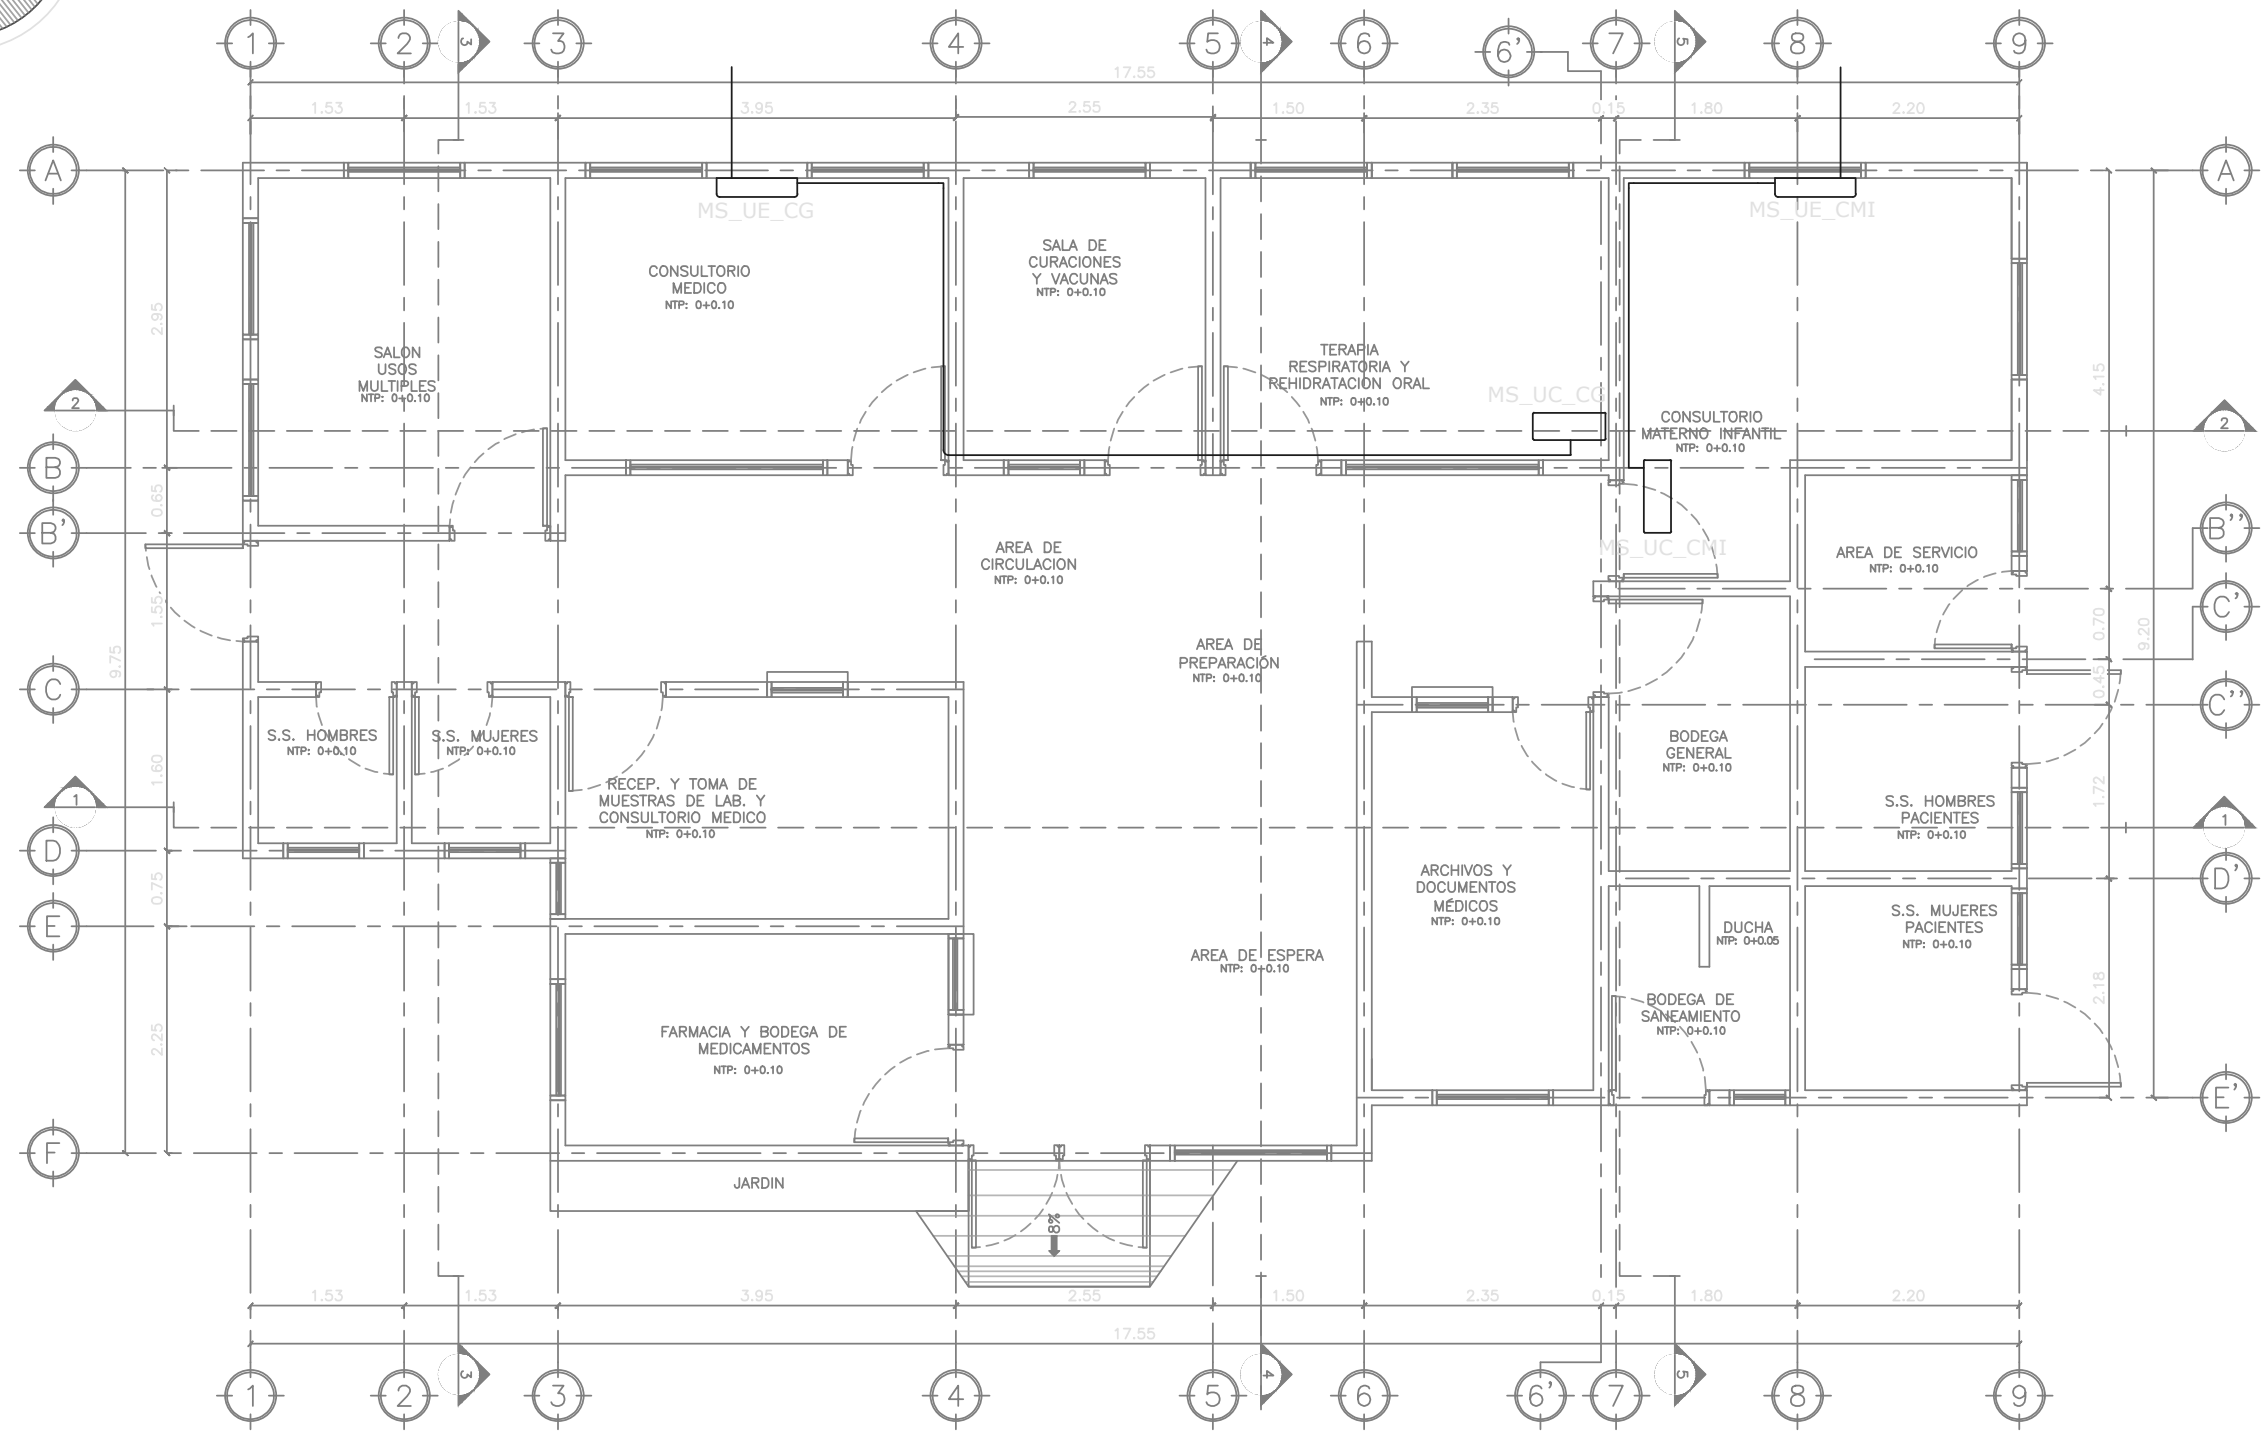


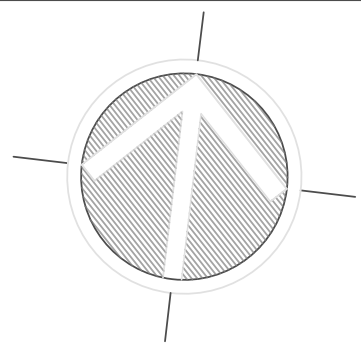




PLANTA DE UBICACIÓN DE EQUIPOS Y TRAYECTORIA DE TUBERIAS DE REFRIGERACIÓN
UCSF - B
Esc 1:75

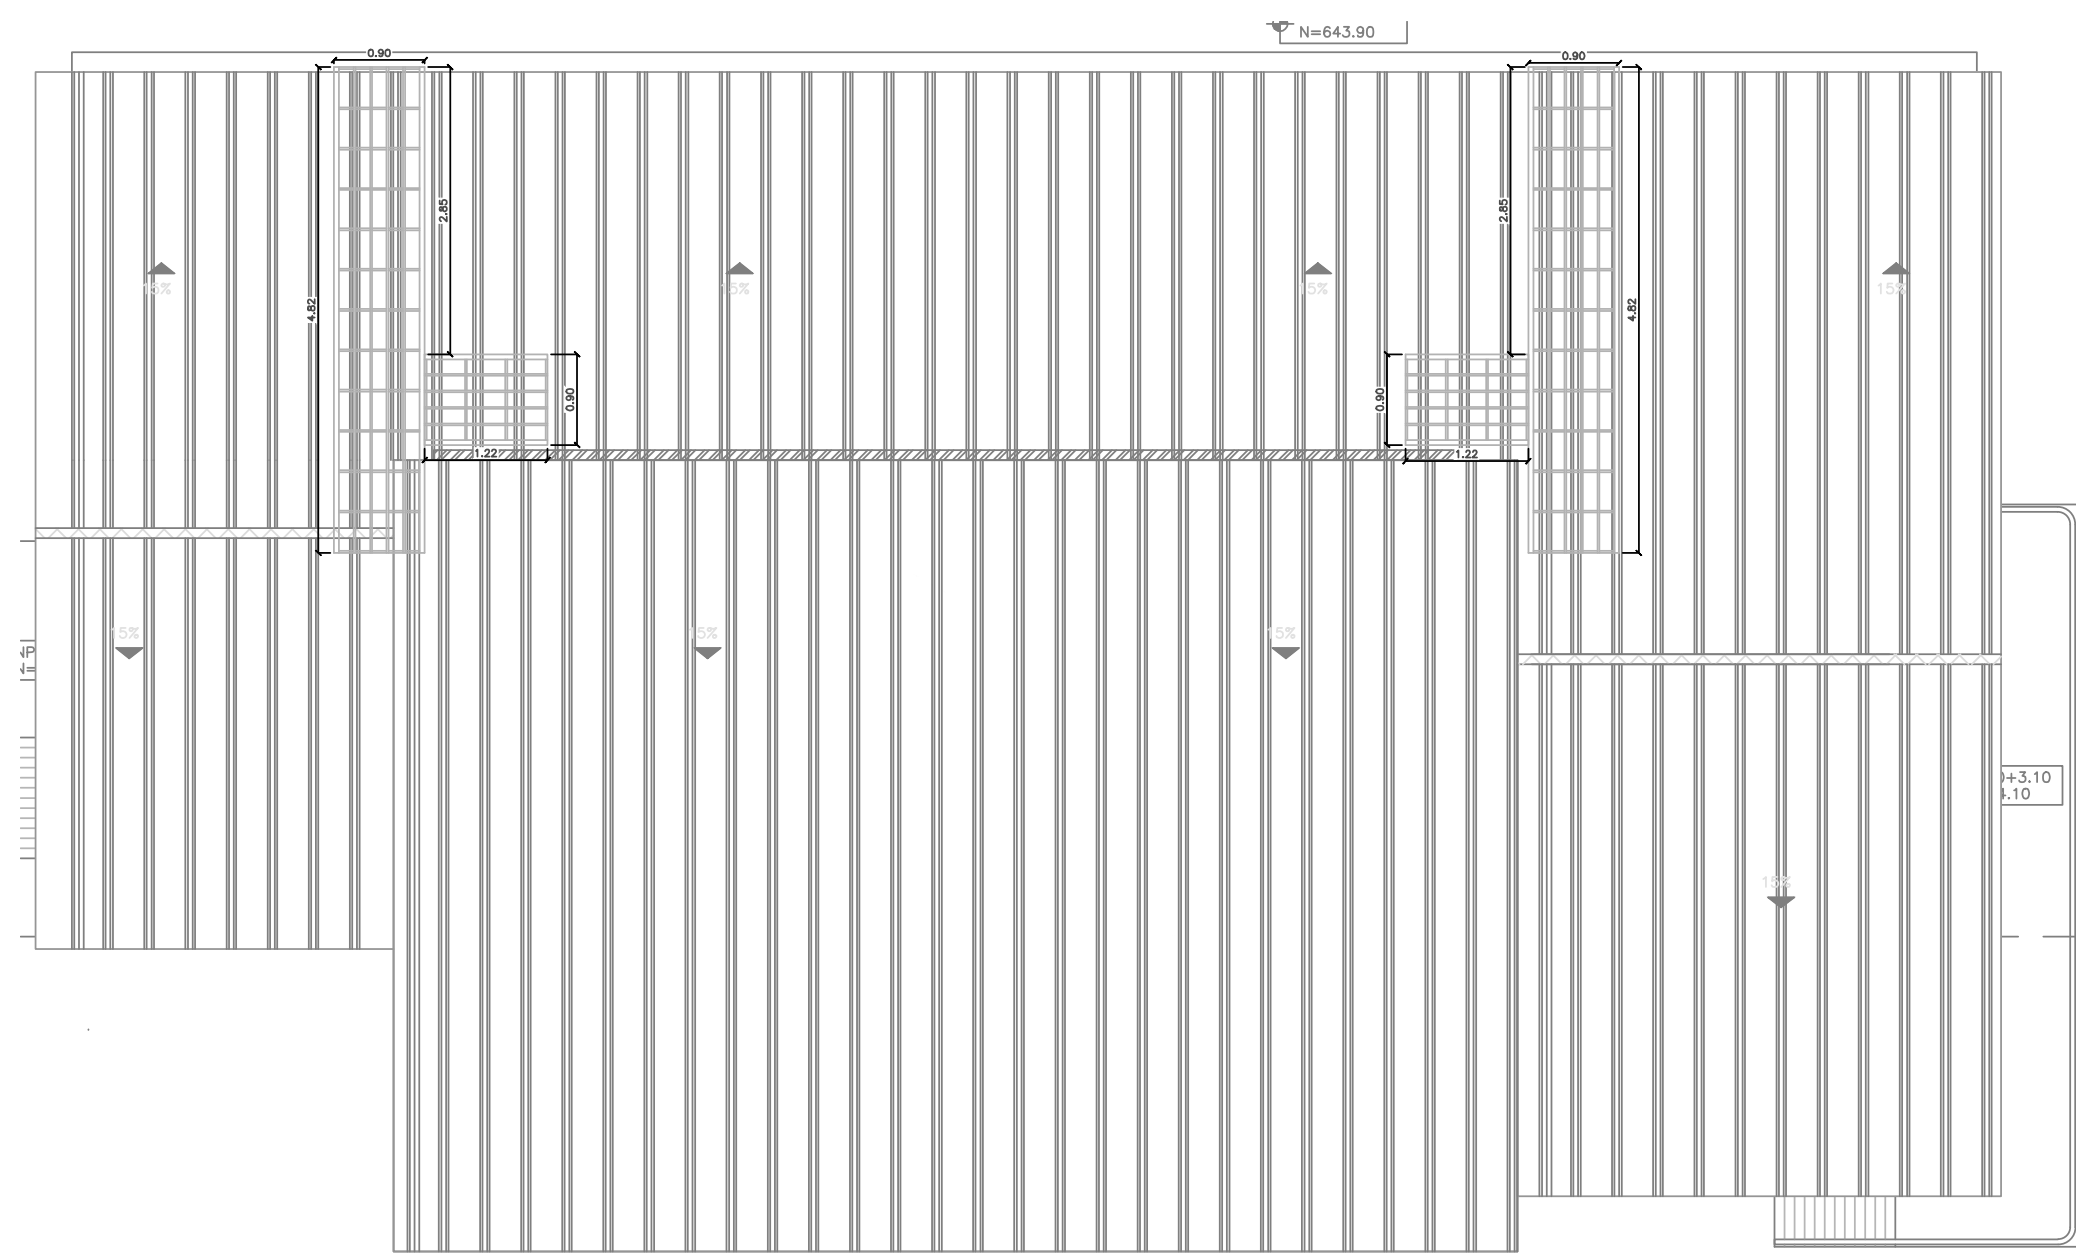

PLANTA DE UBICACION DE ESTRUCTURAS PARA MANTENIMIENTO
UCSF - B
Esc 1:75

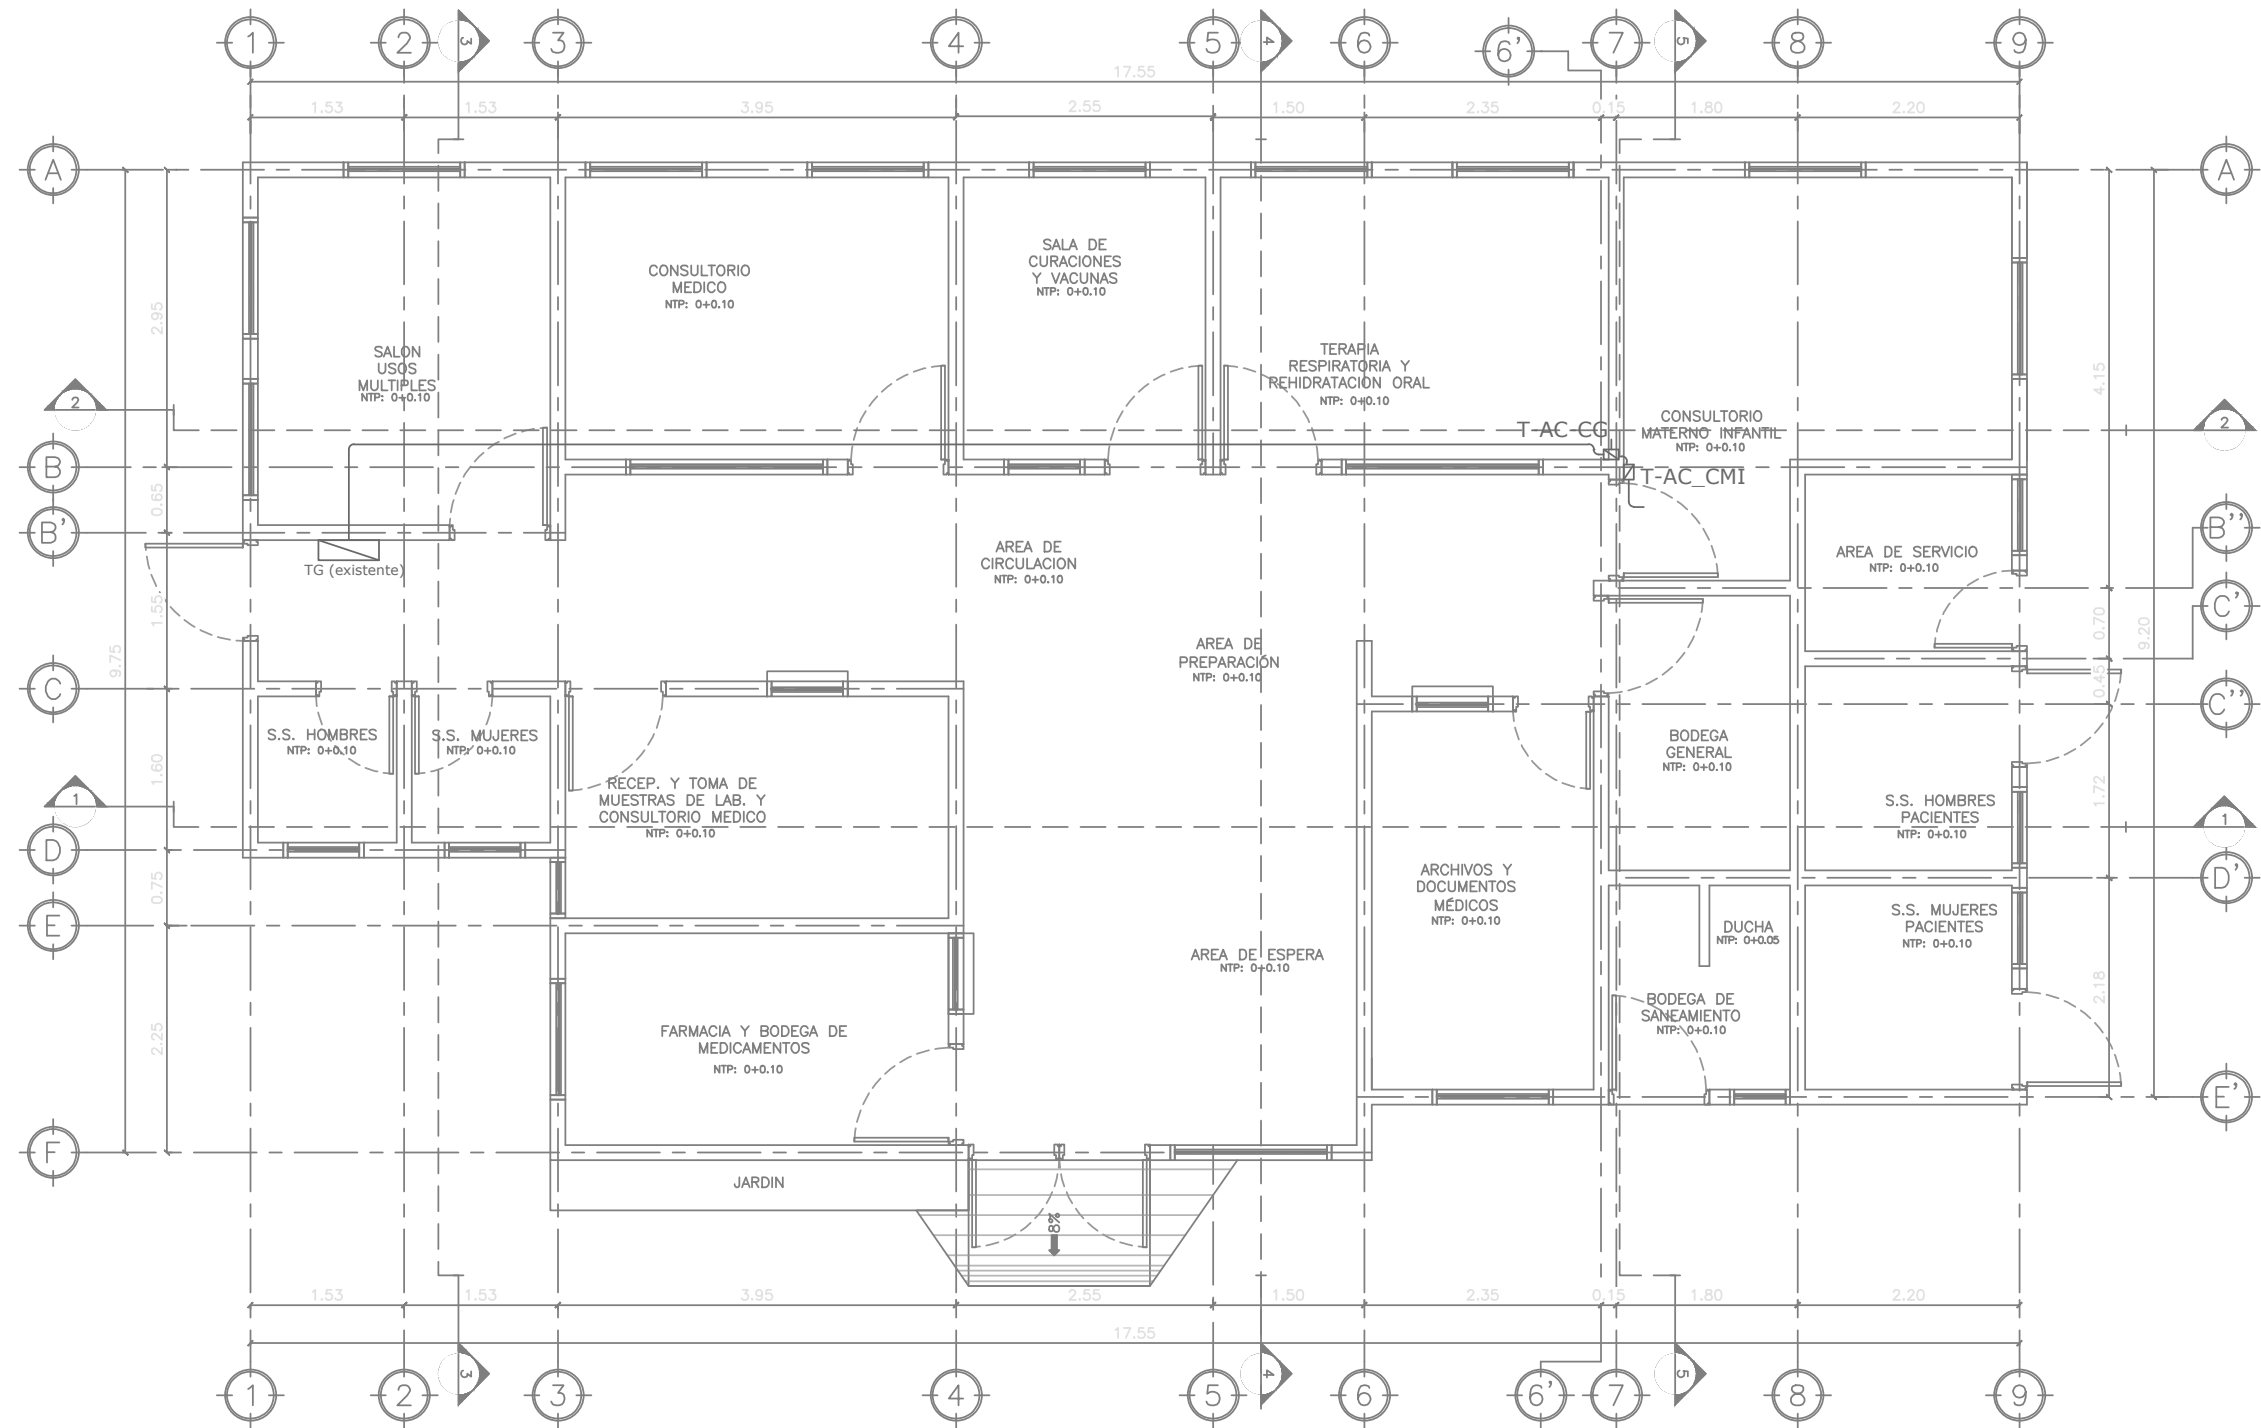

PLANTA TRAYECTORIAS DE ALIMENTADORES ELECTRICOS
UCSF - B
Esc 1:75

 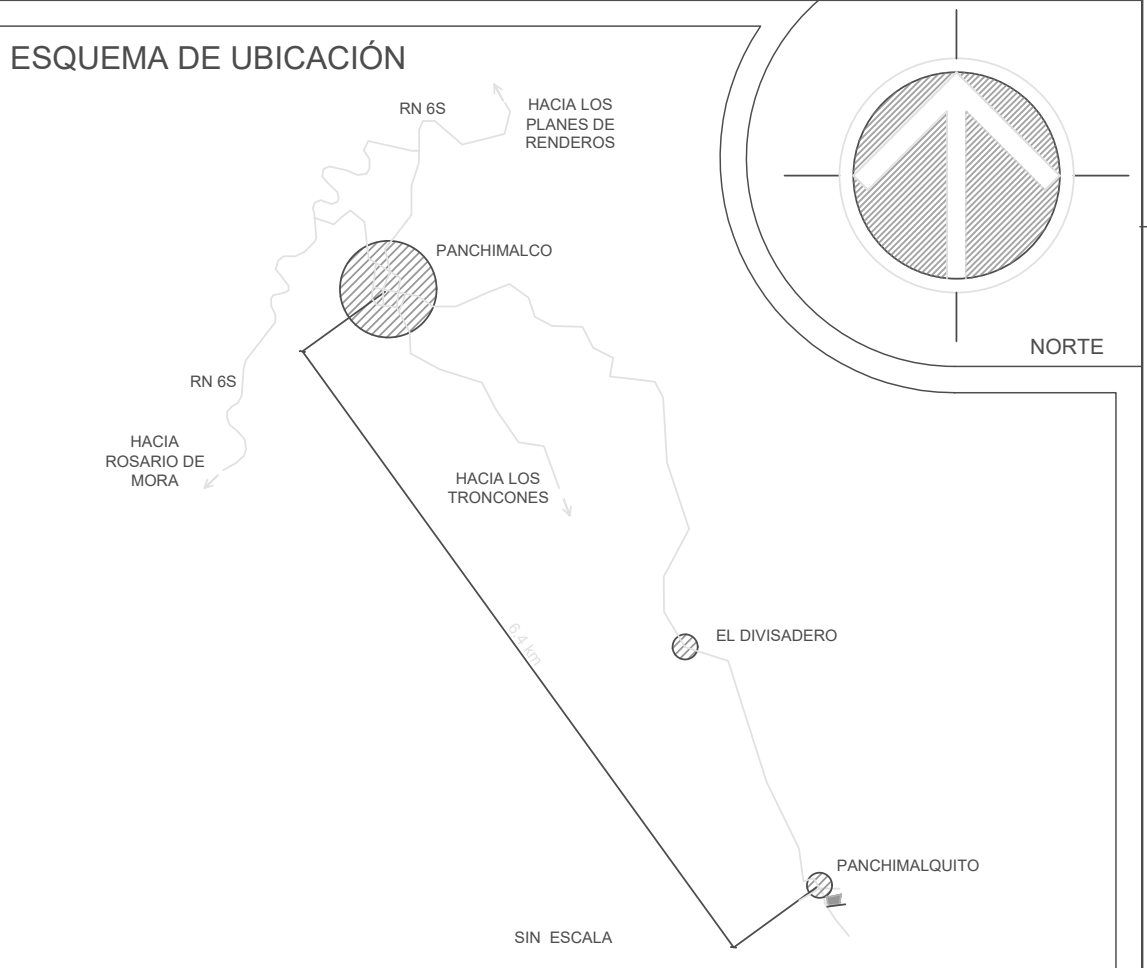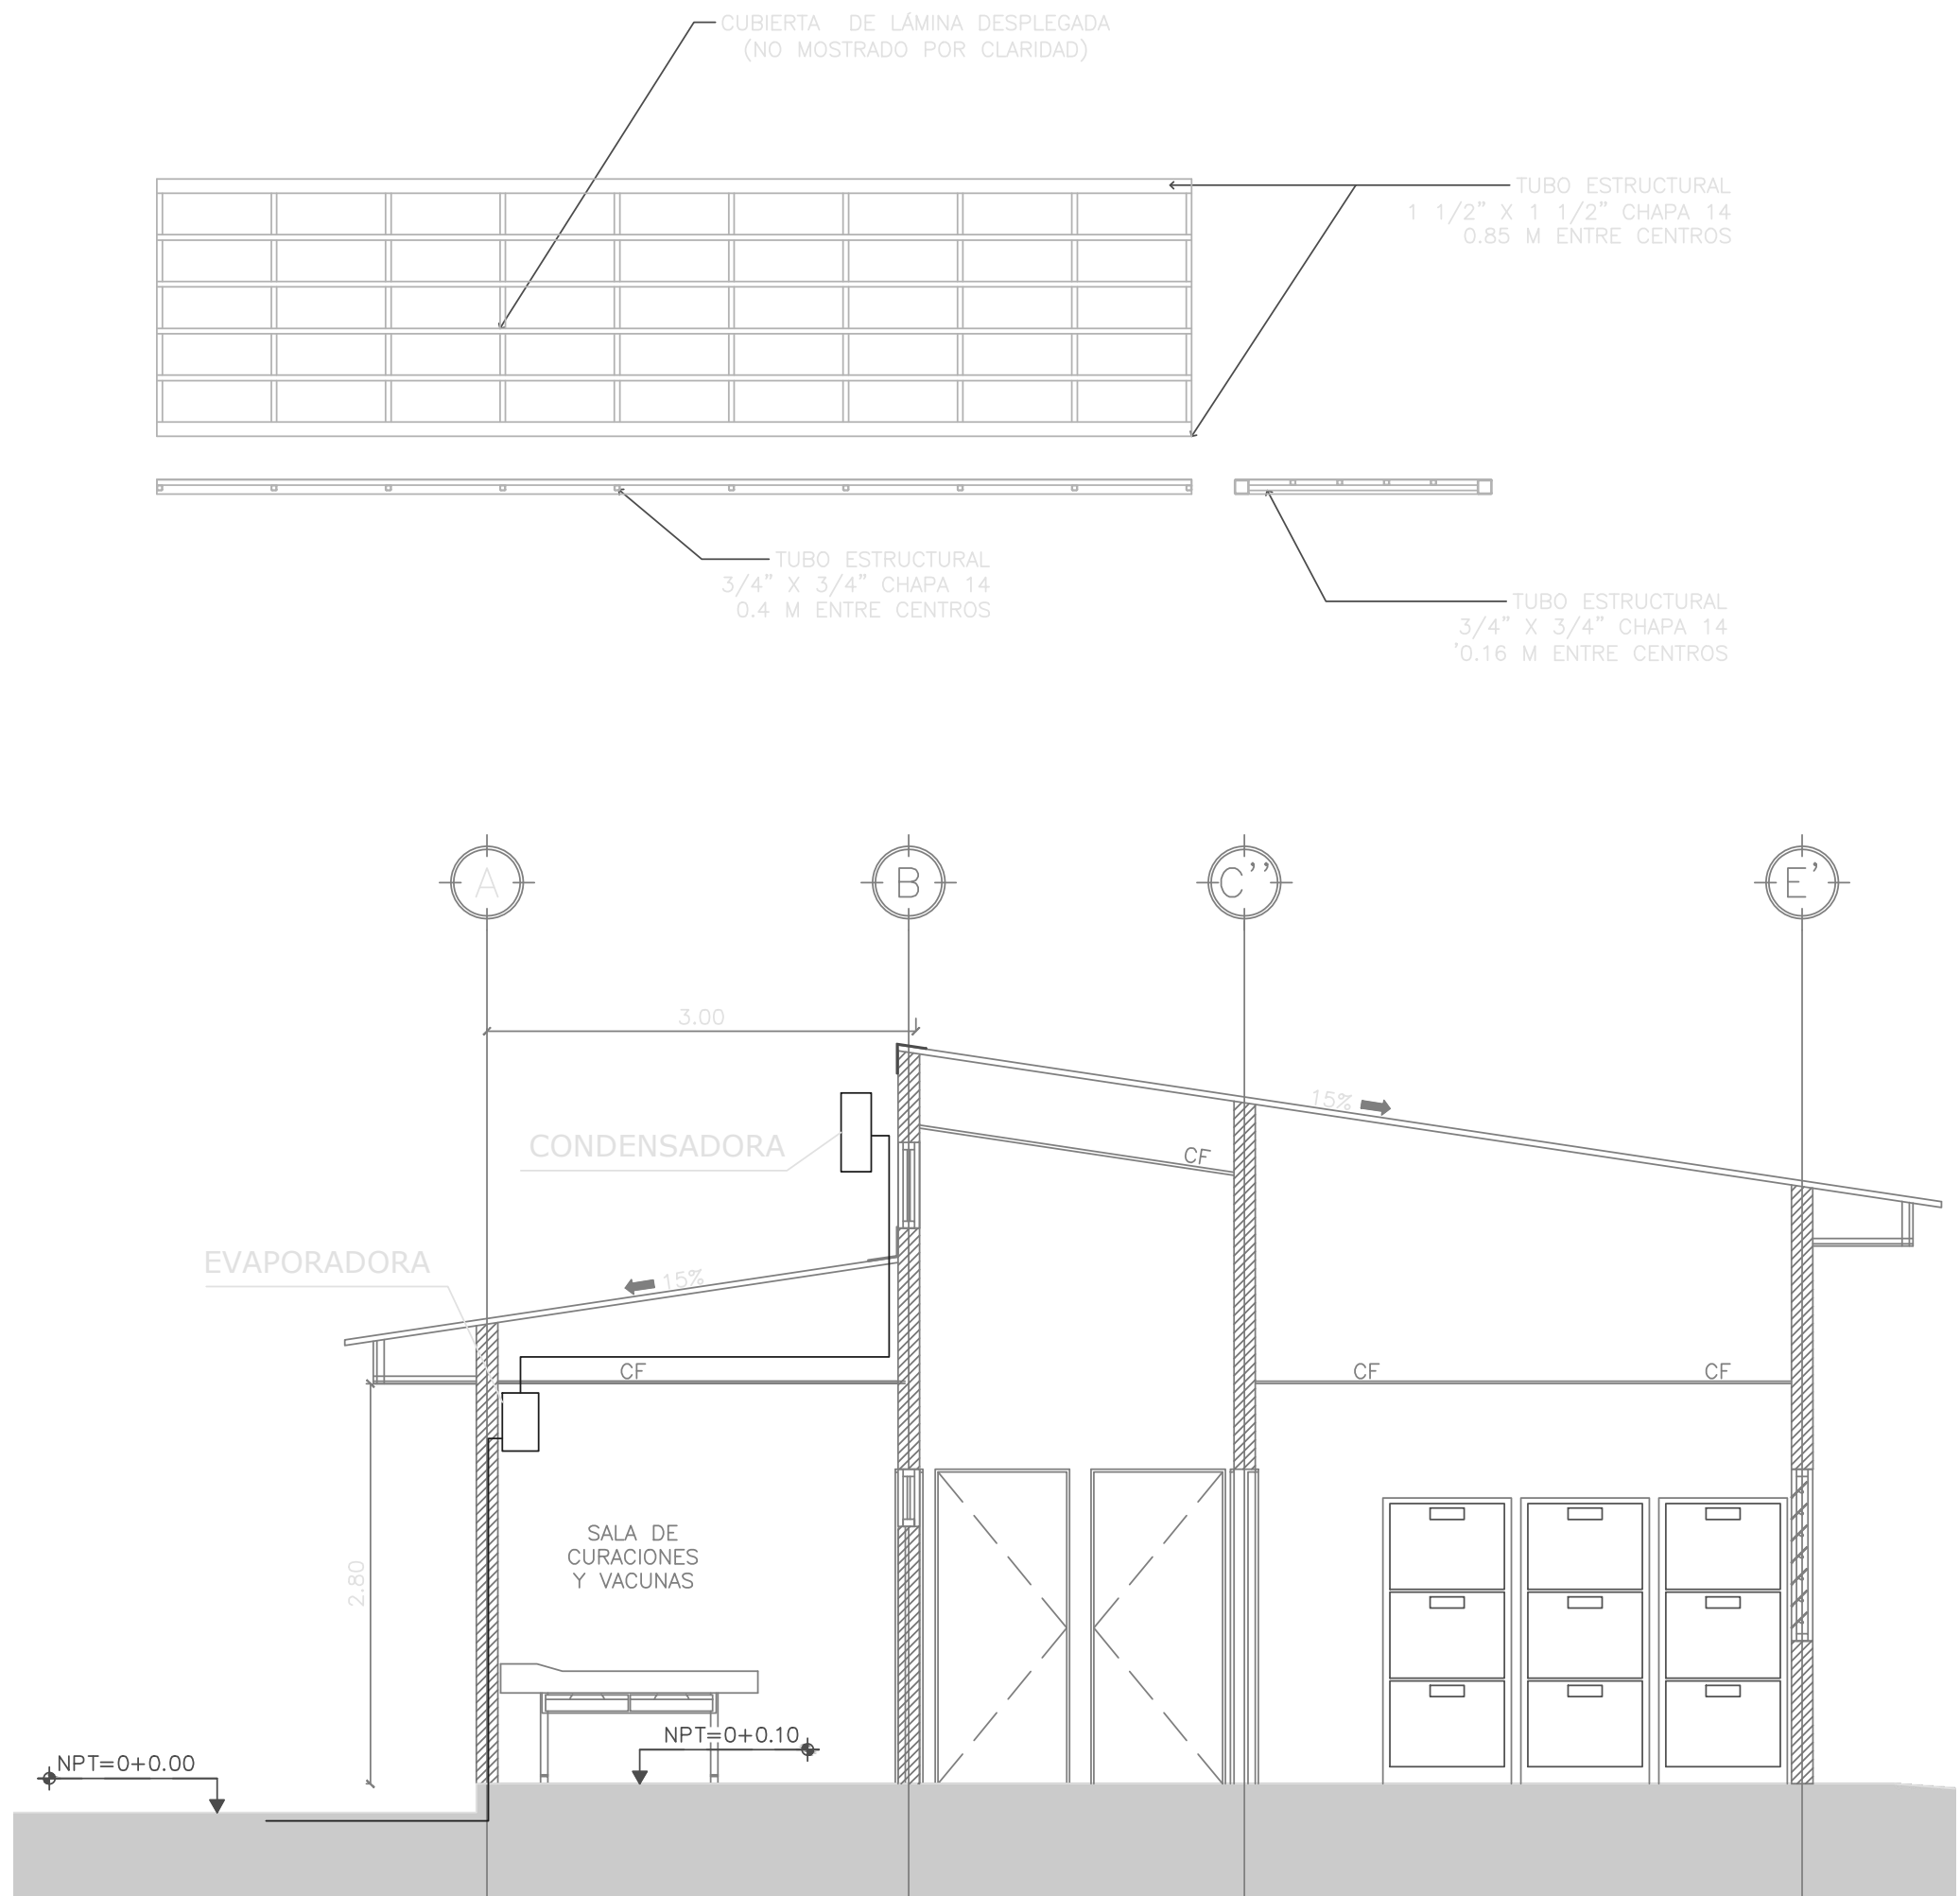

MINISTERIO DE SALUD UNIDAD DE GESTION DE PROGRAMAS Y PROYECTOS DE INVERSION			
PROYECTO: CONTRATO DE PRÉSTAMO BIRF 9229-SV			
CONCURSO No: SUMINISTRO E INSTALACION DE ACONDICIONAMIENTO DE AIRE PARA SIETE UNIDADES DE SALUD BASICAS			
DIRECCIÓN:			
CONTENIDO: UBICACIÓN DE EQUIPOS, TRAYECTORIAS DE CANALIZACIONES Y SERVICIOS CONEXOS. APLICA PARA TODAS LAS UBICACIONES SEGÚN DISTRIBUCIÓN EN TÉRMINOS DE REFERENCIA.			
DISEÑO ARQUITECTÓNICO:	DISEÑO ESTRUCTURAL:		
UGPPI/MINSAL	UGPPI/MINSAL		
DISEÑO ELÉCTRICO:	DISEÑO HIDRÁULICO:		
UGPPI/MINSAL	UGPPI/MINSAL		
REVISO Y APROBO:	ESCALA:	FECHA:	
UGPPI/MINSAL	INDICADAS	JULIO 2023	
FECHA:	ÁREA CONSTRUIDA:	HUJA No.:	CORRELATIVO:
		IM01	01/01