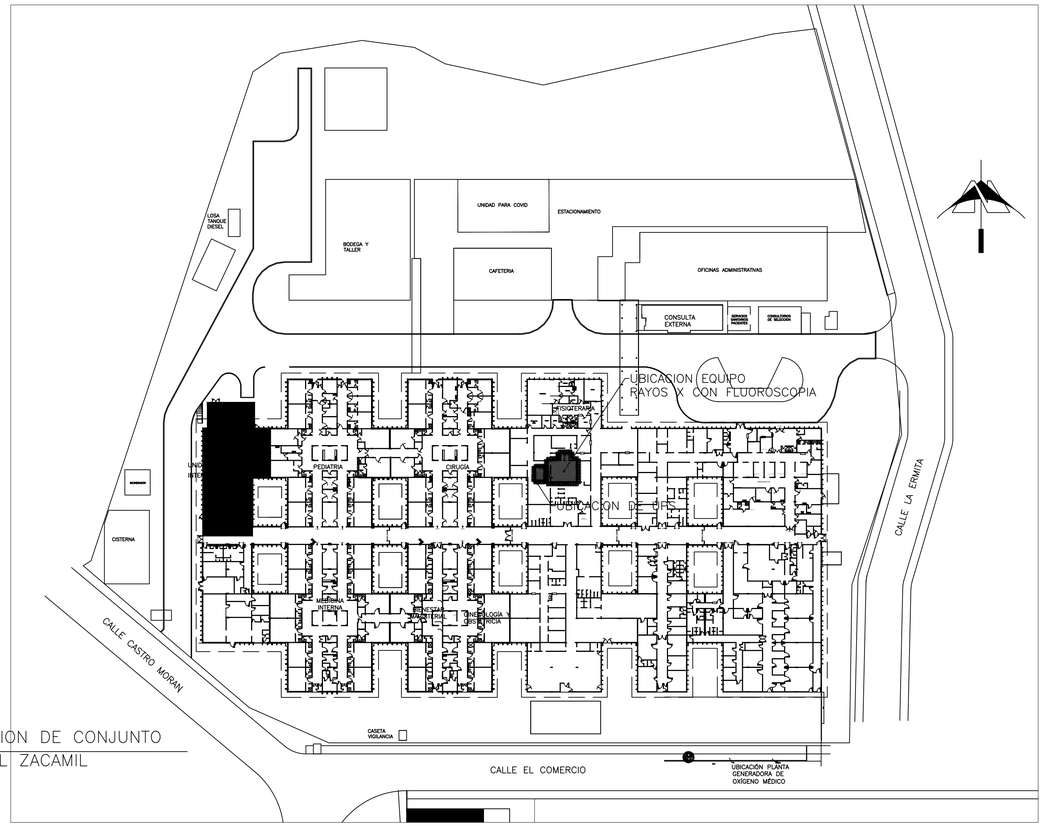

PLANTA DE UBICACION DE CONJUNTO
HOSPITAL NACIONAL ZACAMIL
SIN ESC.

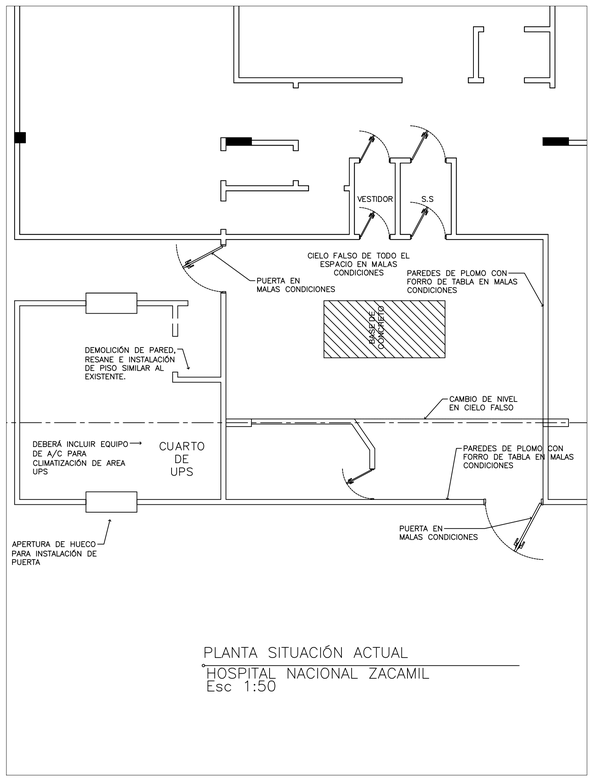

PLANTA SITUACIÓN ACTUAL
HOSPITAL NACIONAL ZACAMIL
Esc 1:50

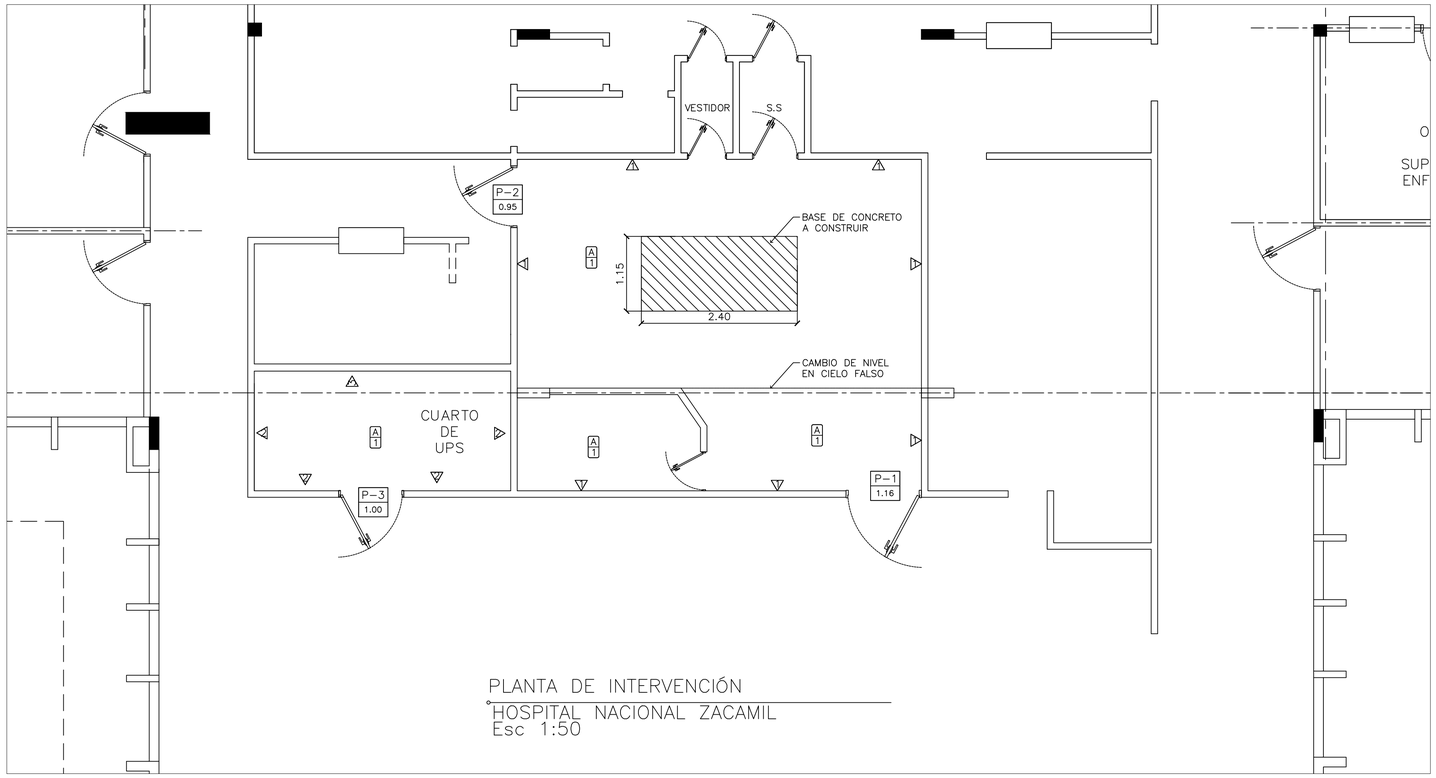

PLANTA DE INTERVENCIÓN
HOSPITAL NACIONAL ZACAMIL
Esc 1:50

CUADRO DE ACABADOS DE PAREDES

CLAVE	DESCRIPCION:
D	FORRO DE PANEL DE YESO, PASTEADO, LIJADO Y PINTADO, SOBRE REVESTIMIENTO DE PLOMO DE ESPESOR A ESPECIFICAR EN MEMORIA DE CALCULO DE BLINDAJE Y ESTE SOBRE PAREDI DE CONCRETO EL ACABADO FINAL CON DOS APLICACIONES DE PINTURA EPÓXICA ANTIBACTERIAL DE PRIMERA CALIDAD, SERA BLANCO BASE.
D	PAREDES CON DOS MANOS DE PINTURA LATEX ANTIBACTERIAL PRIMERA LINEA, COLOR A DEFINIR POR PROPIETARIO/SUPERVISOR, HASTA ALTURA DE CIELO FALSO.
D	DIVISION LAMINA DE PANELES DE TABLA YESO DE 3/4" DE ESPESOR, DOBLE FORRO ; ESTRUCTURA DE BASTIDORES METÁLICOS GALVANIZADOS CALIBRE 20 #61 mm, CON DOS MANOS DE PINTURA LATEX ANTIBACTERIAL PRIMERA LINEA, COLOR A DEFINIR POR PROPIETARIO, HASTA ALTURA DE CIELO FALSO.

CUADRO DE ACABADOS DE PISOS

CLAVE	DESCRIPCION:
P	PISO EXISTENTE DE BALDOSAS DE TERRAZZO A CONSERVAR, SE DEBERÁ LIMPIAR DE SALPICADURAS DERIVADAS DEL PROCESO CONSTRUCTIVO, REPULIRSE Y ENCERADO.

CUADRO DE PUERTAS

CLAVE	CANT	DIMENSIONES ALTO	DIMENSIONES ANCHO	No. DE HOJAS	DESCRIPCION:
P-1 1.16	1	2.10	1.16	1	ESTRUCTURA DE MADERA DE CEDRO DE 3x3 uma, FORRO DE PLYWOOD DE 3/4" – CLASE "A" AMBAS CARAS, ACABADO DE FORRO DE PLASTICO LAMINADO DE ALTA PRESIÓN (HPL) ESPESOR DE 0.04" (1.22 mm) COLOR A ELEGIR POR PROPIETARIO, CON BATIENTE DE CEDRO. TODA LA MADERA VISTA DEBERÁ ESTAR LIJADA Y LISTA PARA RECIBIR ACABADO FINAL, CON ACABADO DE SELAPL PURO, DE 3mm DE ESPESOR EN UNA CARA, UNIDA A ESTRUCTURA DE MADERA CON PEGAMENTO ESPECIAL, INCLUYE CHAPA PLOMADA DE MANERAL TUBULAR TIPO PALANCA DE CIAMETRO 3/4" QUE PERMITA PROTECCION SUFICIENTE.
P-2 0.95	1	2.10	0.95	1	
P-3 1.00	1	2.10	1.00	1	PUERTA DE UNA HOJA, DE ESTRUCTURA DE CEDRO Y DOBLE FORRO DE MADERA LAMINADA TIPO BANACH CLASE "C" DE 3/4" INCLUYE MOQUETA DE 1/4" DE ESPESOR CHAPA DE PALANCA DE USO PESADO TRES BISAGRAS TIPO ALCAYATE DE 4", TOPE AL PISO APLICACION DE PINTURA DE ESMALTE CON SOPLETE COLOR A DEFINIR POR EL PROPIETARIO

CUADRO DE ACABADOS DE CIELO FALSO

CLAVE	DESCRIPCION:
C	CIELO DE LOSETA DE FIBRA MINERAL, DE 2 x 2 x 3/4" CON BORDES BISELADOS ESCALONADO, DE LA MEJOR CALIDAD, CON ACABADO FINAL DE COLOR BLANCO, SIN PERFORACIONES CON SUSPENSIÓN DE ESTRUCTURA METÁLICA TIPO "T", PINTADA AL HORNO, COLOR GRIS.

MINISTERIO DE SALUD
GOBIERNO DE EL SALVADOR

REPUBLICA DE EL SALVADOR
MINISTERIO DE SALUD
UNIDAD DE GESTION DEL PROGRAMA
PRIDES II

PROYECTO:
"SUMINISTRO, INSTALACIÓN Y PUESTA EN MARCHA DE EQUIPO DE RAYOS X CON FLUOROSCOPIA Y TC PARA HOSPITAL NACIONAL DR. JUAN JOSÉ FERNÁNDEZ, ZACAMIL".

UBICACIÓN:
CALLE LA ERMITA Y AV. CASTRO MORÁN, CENTRO URBANO, JOSÉ SIMEÓN CAÑAS, COLONIA ZACAMIL, MEJICANOS, SAN SALVADOR.

CONTENIDO:

DISEÑO ARQUITECTÓNICO	DISEÑO ESTRUCTURAL
UGP/MINSAL	UGP/MINSAL
DISEÑO HIDROSANITARIO	DISEÑO ELÉCTRICO
UGP/MINSAL	UGP/MINSAL

REVISO Y APROBO:	No. HOJA:	CORRELATIVO:	AREA A INTERVENIR:
FECHA:			

FECHA:	ESCALA:	NOTAS:
JULIO 2022		

SELLOS: