

CUADRO DE ACABADOS DE PAREDES	
CLAVE	DESCRIPCION:
PAREDES	CON DOS MANOS DE PINTURA LATEX ANTIBACTERIAL PRIMERA LINEA. COLOR A DEFINIR POR PROPIETARIO/SUPERVISOR, HASTA ALTURA DE CIELO FALS (INCLUYE LIMPIEZA Y LIJADO).
DIVISION	LIVIANA DE PANELES DE TABLA YESO DE 1/2" DE ESPESOR, DOBLE FORRO; ESTRUCTURA DE BASTIDORES METÁLICOS GALVANIZADOS CALIBRE 26 Ø61 cm. CON DOS MANOS DE PINTURA LATEX ANTIBACTERIAL PRIMERA LINEA. COLOR A DEFINIR POR PROPIETARIO

CUADRO DE ACABADOS DE PISOS	
CLAVE	DESCRIPCION:
PISO VINILICO	DE GRADO HOSPITALARIO, ANTIESTATICO, NO CONDUCTIVO Y SOLDADO
PISO CERAMICO	A COLOCAR SIMILAR AL EXISTENTE EN EL ESPACIO, COLOR Y DIMENSIONES A DEFINIR POR EL PROPIETARIO/SUPERVISOR
BASE DE LOSA	DE CONCRETO DE 10 cm. DE ESPESOR CON ELECTROMALLA 6"x6"10/10 DE RESISTENCIA DE F'C 210 kg/cm2.

CUADRO DE ACABADOS DE CIELO FALSO	
CLAVE	DESCRIPCION:
CIELO FALSO	LOSETAS FLEXIBLES DE PVC, MEDIDAS SEGUN REQUERIMIENTO DE PROPIETARIO DE COLOR BLANCO, INCLUYE ESTRUCTURA DE FIJACION, SOPORTE Y REFUERZOS CON PERFILES DE ALUMINIO (ANGULOS, TEE, CRUCEROS OMEGAS, UNIONES PVC); ADEMÁS DE LA APERTURA DE HUECOS E INSTALACION DE CONTRAMARCOS DE PERFILERIA PARA LAMPARAS ELÉCTRICAS Y EXTRACTOR DE AIRE



CUADRO DE PUERTAS					
CLAVE ANCHO					
CLAVE	CANT	DIMENSIONES		No DE HOJAS	DESCRIPCION
		ALTO	ANCHO		
<div>P-1</div> <div>1.00</div>	1	2.53	1.00	1	PUERTA DE MADERA P-1 DE UNA HOJA, CORREDIZA, INCLUYE CHAPA, HALADERA Y TAPÓN FIJO SUPERIOR.
<div>P-2</div> <div>2.00</div>	1	2.53	2.00	2	PUERTA DE MADERA P-2 DE DOBLE HOJA, CON ACABADO PLASTIFICADO RESISTENTE A LA HUMEDAD INCLUYE TAPON FIJO SUPERIOR
<div>P-3</div> <div>1.00</div>	1	2.53	1.00	1	DESMONTAJE Y REPARACIÓN DE PUERTAS DE MADERA, INCLUYE LIJADO, PINTURA CON SOPLETE Y TODO LO NECESARIO PARA SU BUEN FUNCIONAMIENTO
<div>P-4</div> <div>0.95</div>	1	2.53	0.95	1	DESMONTAJE Y REPARACIÓN DE PUERTAS DE MADERA, INCLUYE LIJADO, CAMBIO DE GIRO SEGÚN PLANO, PINTURA CON SOPLETE Y TODO LO NECESARIO PARA SU BUEN FUNCIONAMIENTO

SIMBOLOGIA	
[Línea sólida]	PAREDES EXISTENTES A CONSERVAR
[Línea punteada]	PAREDES LIVIANAS A CONSTRUIR

ROTULOS DE IDENTIFICACION DE ESPACIOS		
CÓDIGO DE RÓTULO	ROTULO DE ESPACIO	CANTIDAD DE LINEAS
RÓTULO 1	SALA DE TAC	UNA LINEA
RÓTULO 2	CUARTO DE CONTROL	DOS LINEAS
RÓTULO 3	CUARTO ELÉCTRICO Y DE UPS	DOS LINEAS
CÓDIGO DE RÓTULO		
UBICACIÓN DE RÓTULO	NÚMERO DE RÓTULO	

SIMBOLOGIA DE SEÑALÉTICA Y SEGURIDAD		
CLAVE	CANTIDAD	DESCRIPCION
[Triángulo amarillo con exclamation mark]	1	RÓTULO DE ADVERTENCIA DE RIESGO ELÉCTRICO QUE EL CONTRATISTA UBICARÁ
[Rectángulo negro]	3	RÓTULO DE NOMENCLATURA DE AMBIENTES, SEGUN SE INDICA EN ESTA HOJA.

NOTAS:
* MANTENER LINEA GRAFICA DE NOMENCLATURA EXISTENTE DE HOSPITAL

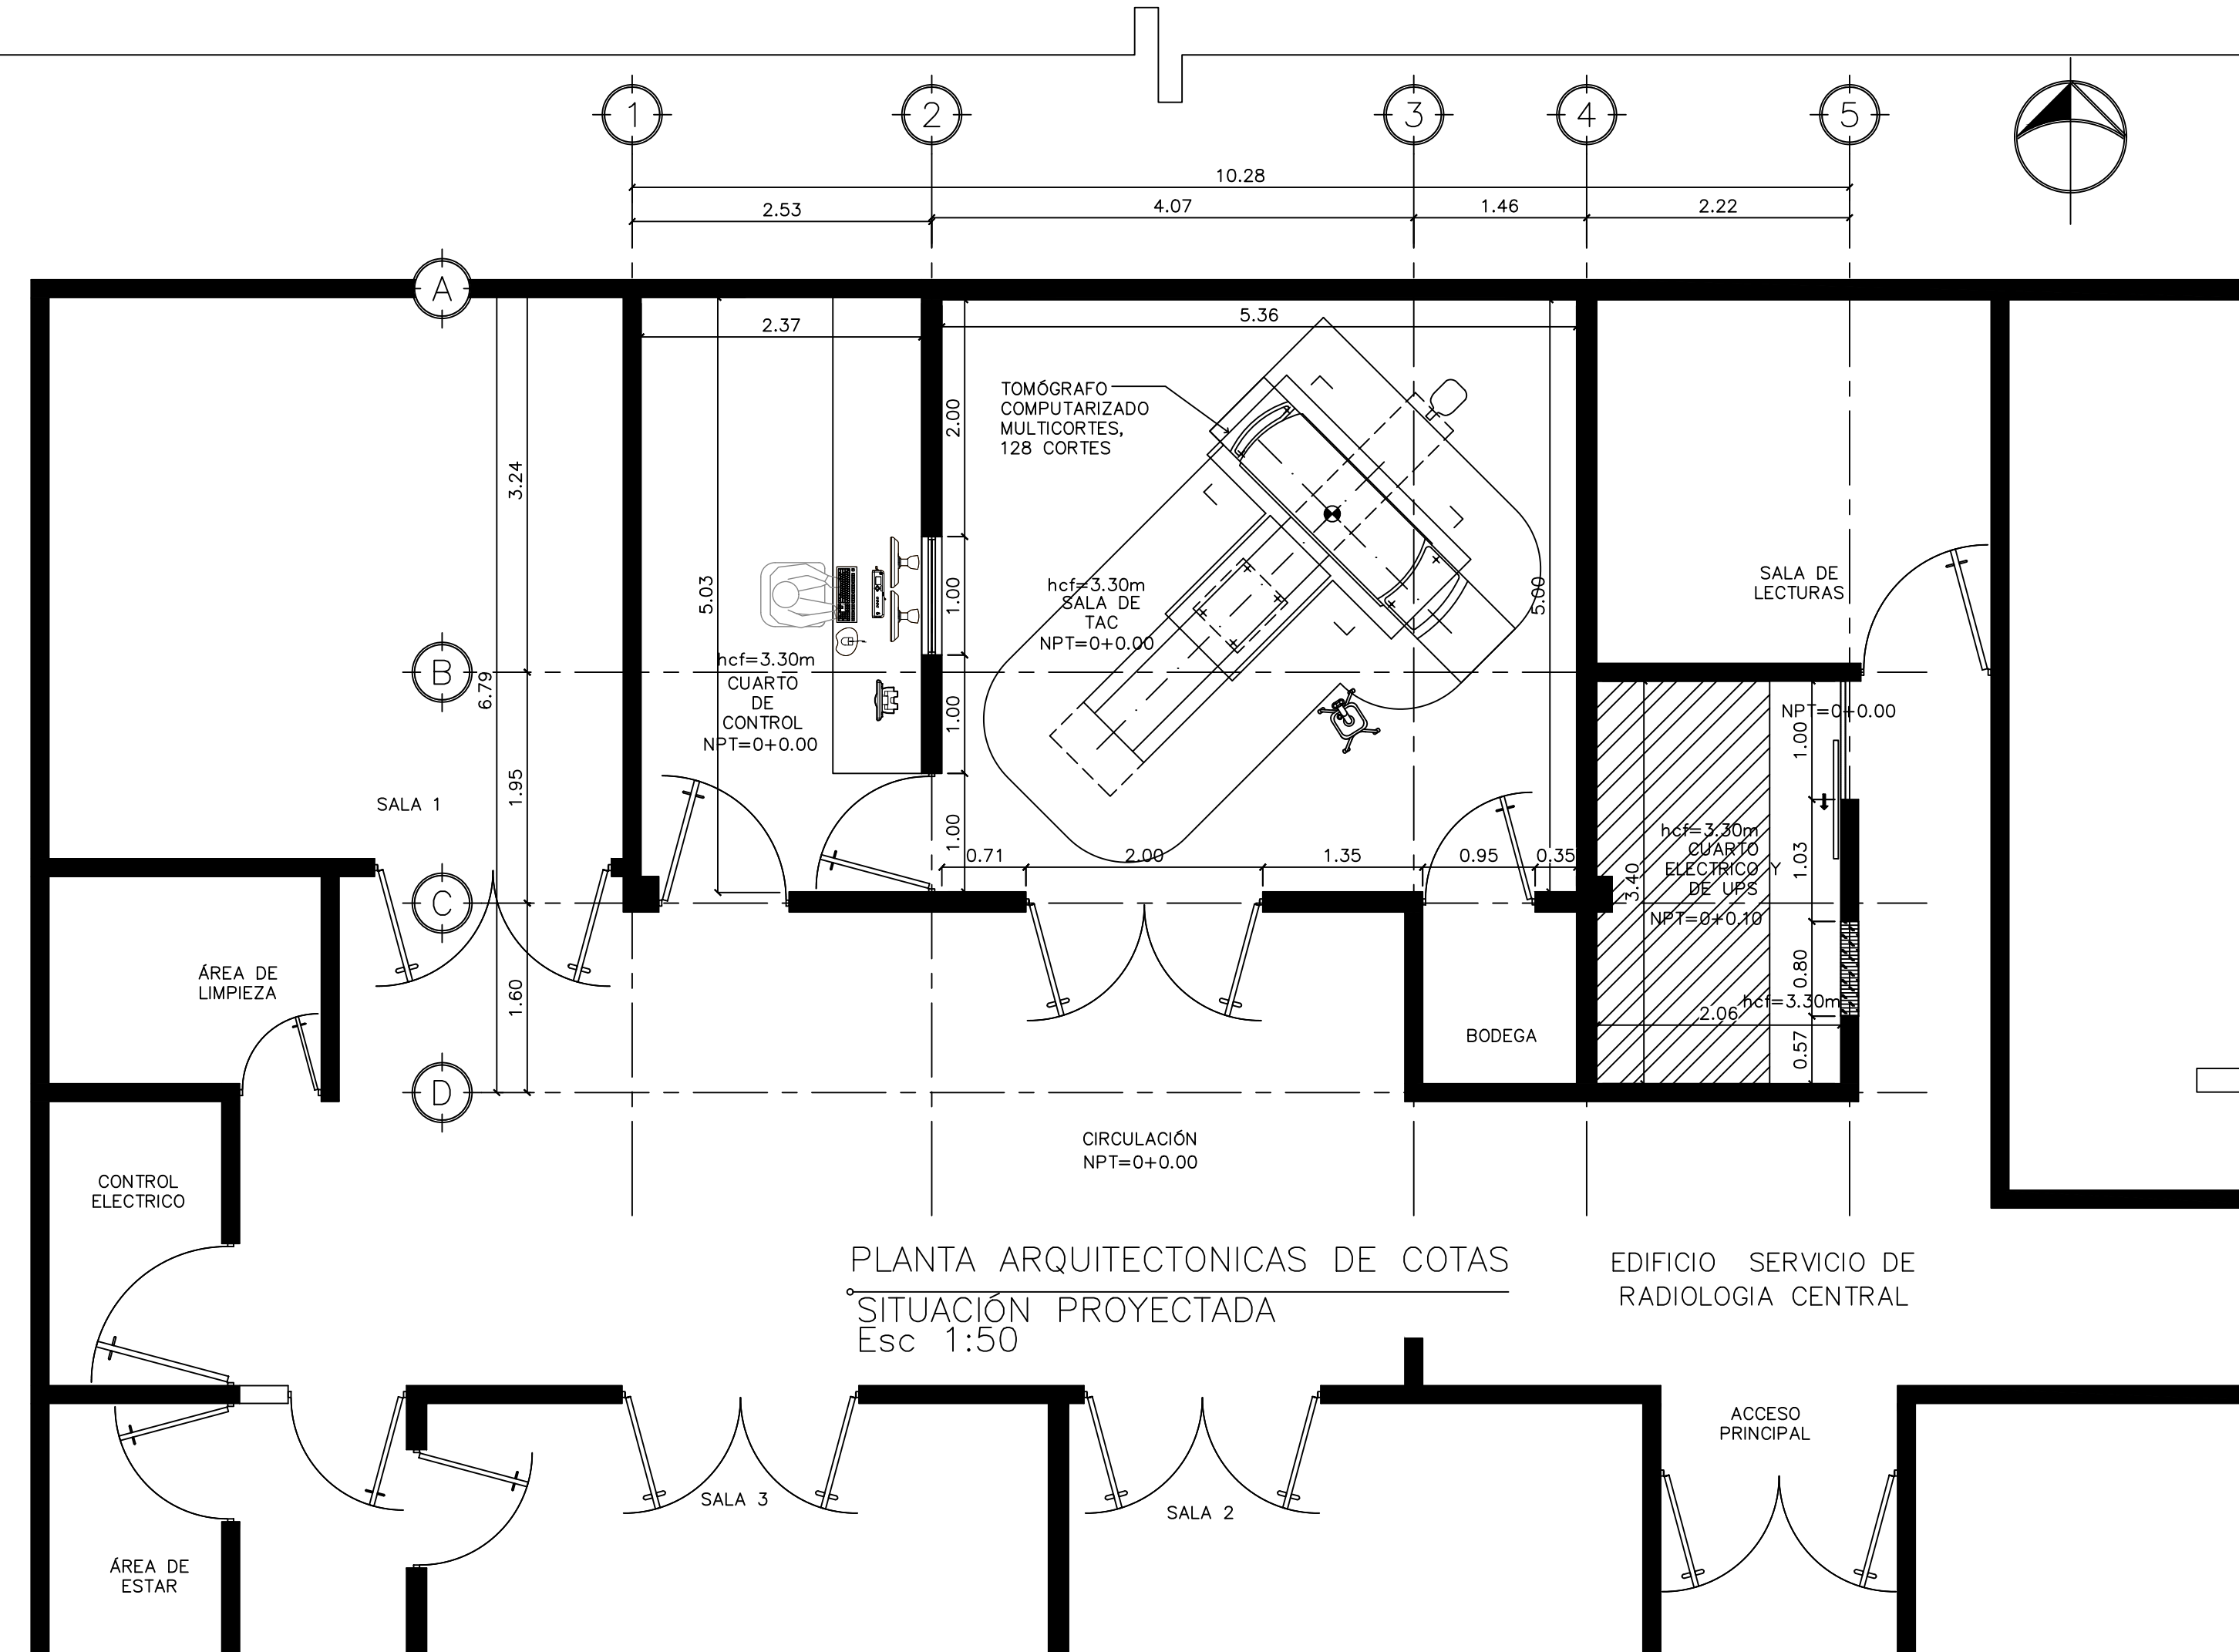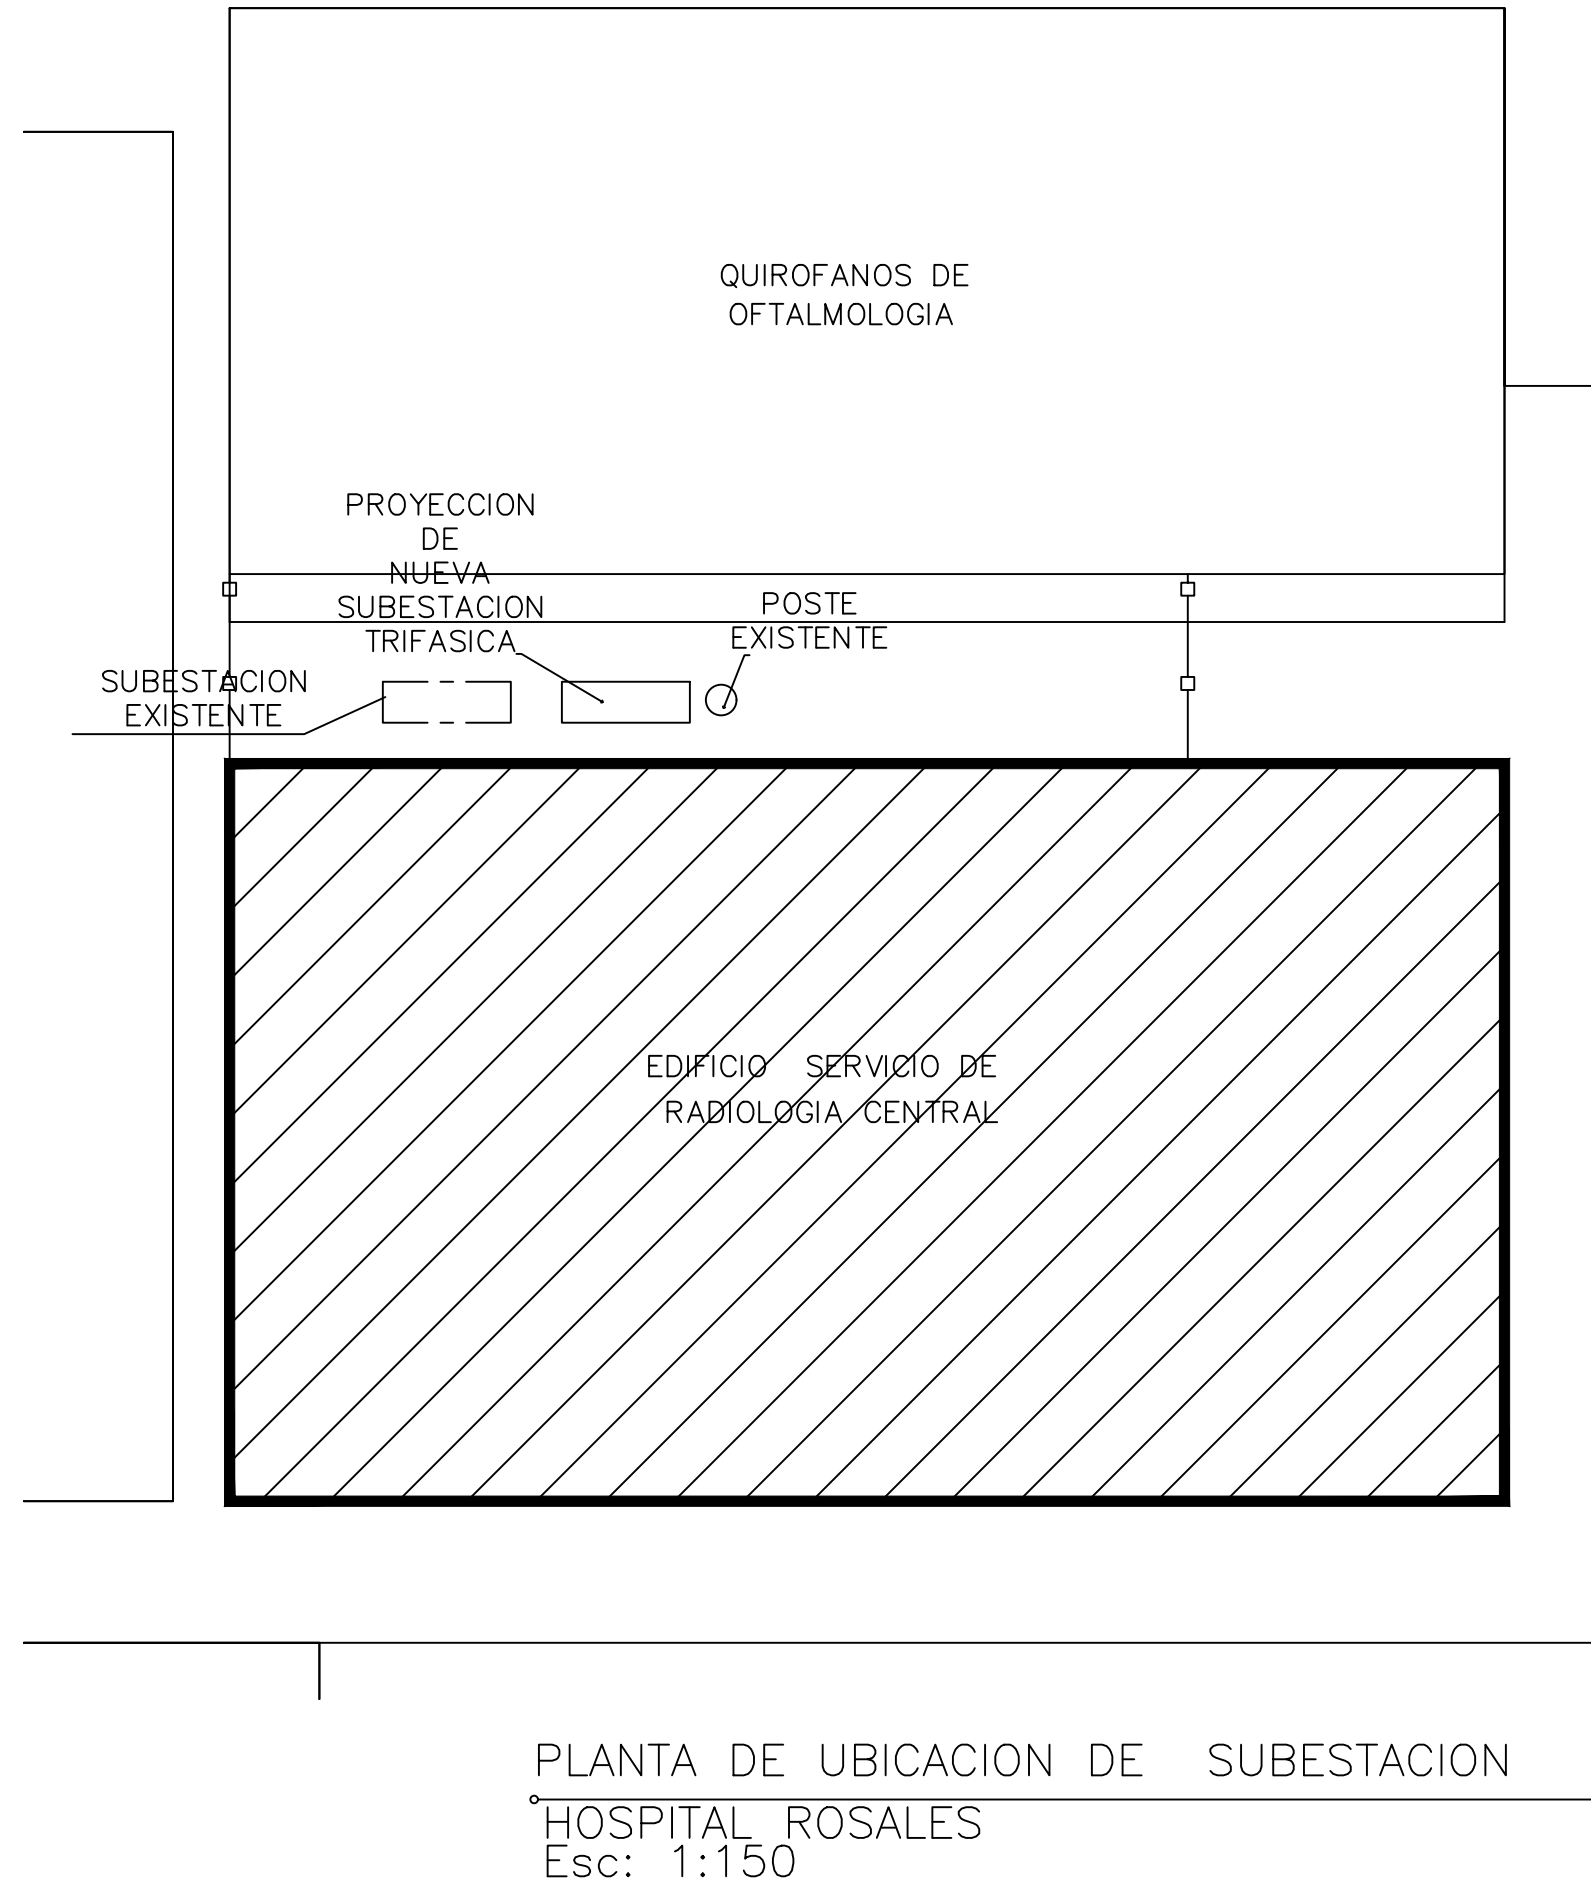

 MINISTERIO DE SALUD GOBIERNO DE EL SALVADOR				REPUBLICA DE EL SALVADOR MINISTERIO DE SALUD UNIDAD DE GESTION DEL PROGRAMA PRIDES II			
PROYECTO: "SUMINISTRO, INSTALACIÓN Y PUESTA EN MARCHA DE EQUIPO DE TOMOGRAFIA COMPUTARIZADA DE 128 CORTES PARA HOSPITAL NACIONAL ROSALES, SAN SALVADOR".							
UBICACIÓN: ENTRE ALAMEDA ROOSEVELT, 1ra. CALLE PTE. Y 25 AV. NTE. SAN SALVADOR.							
CONTENIDO: PLANTA ARQUITECTONICA DE ACABADOS Y COTAS SITUACIÓN PROYECTADA							
DISEÑO ARQUITECTONICO UGP/MINSAL				DISEÑO ESTRUCTURAL UGP/MINSAL			
DISEÑO HIDROSANITARIO UGP/MINSAL				DISEÑO ELÉCTRICO UGP/MINSAL			
REVISO Y APROBO:				No. HOJA: A-02		CORRELATIVO: 02/02	
FECHA: JULIO 2022				ESCALA: INDICADAS		NOTAS:	
SELLOS:							