
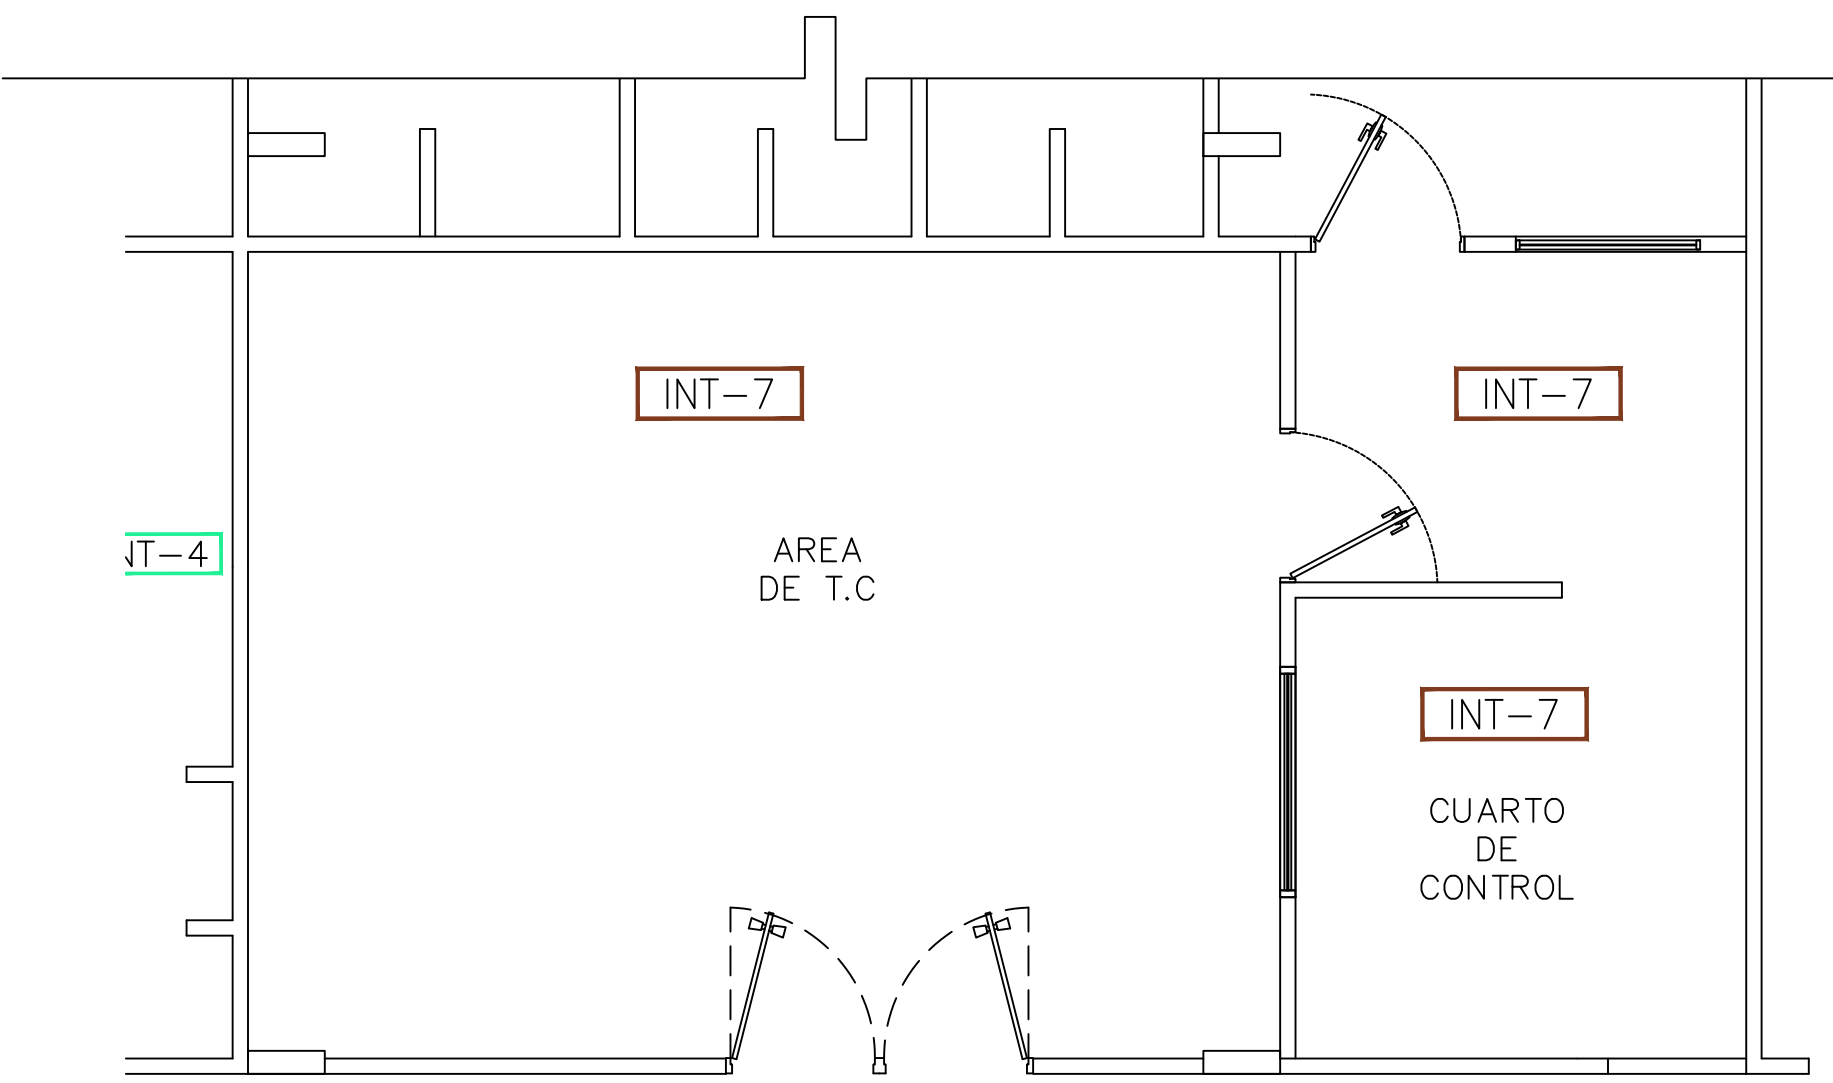
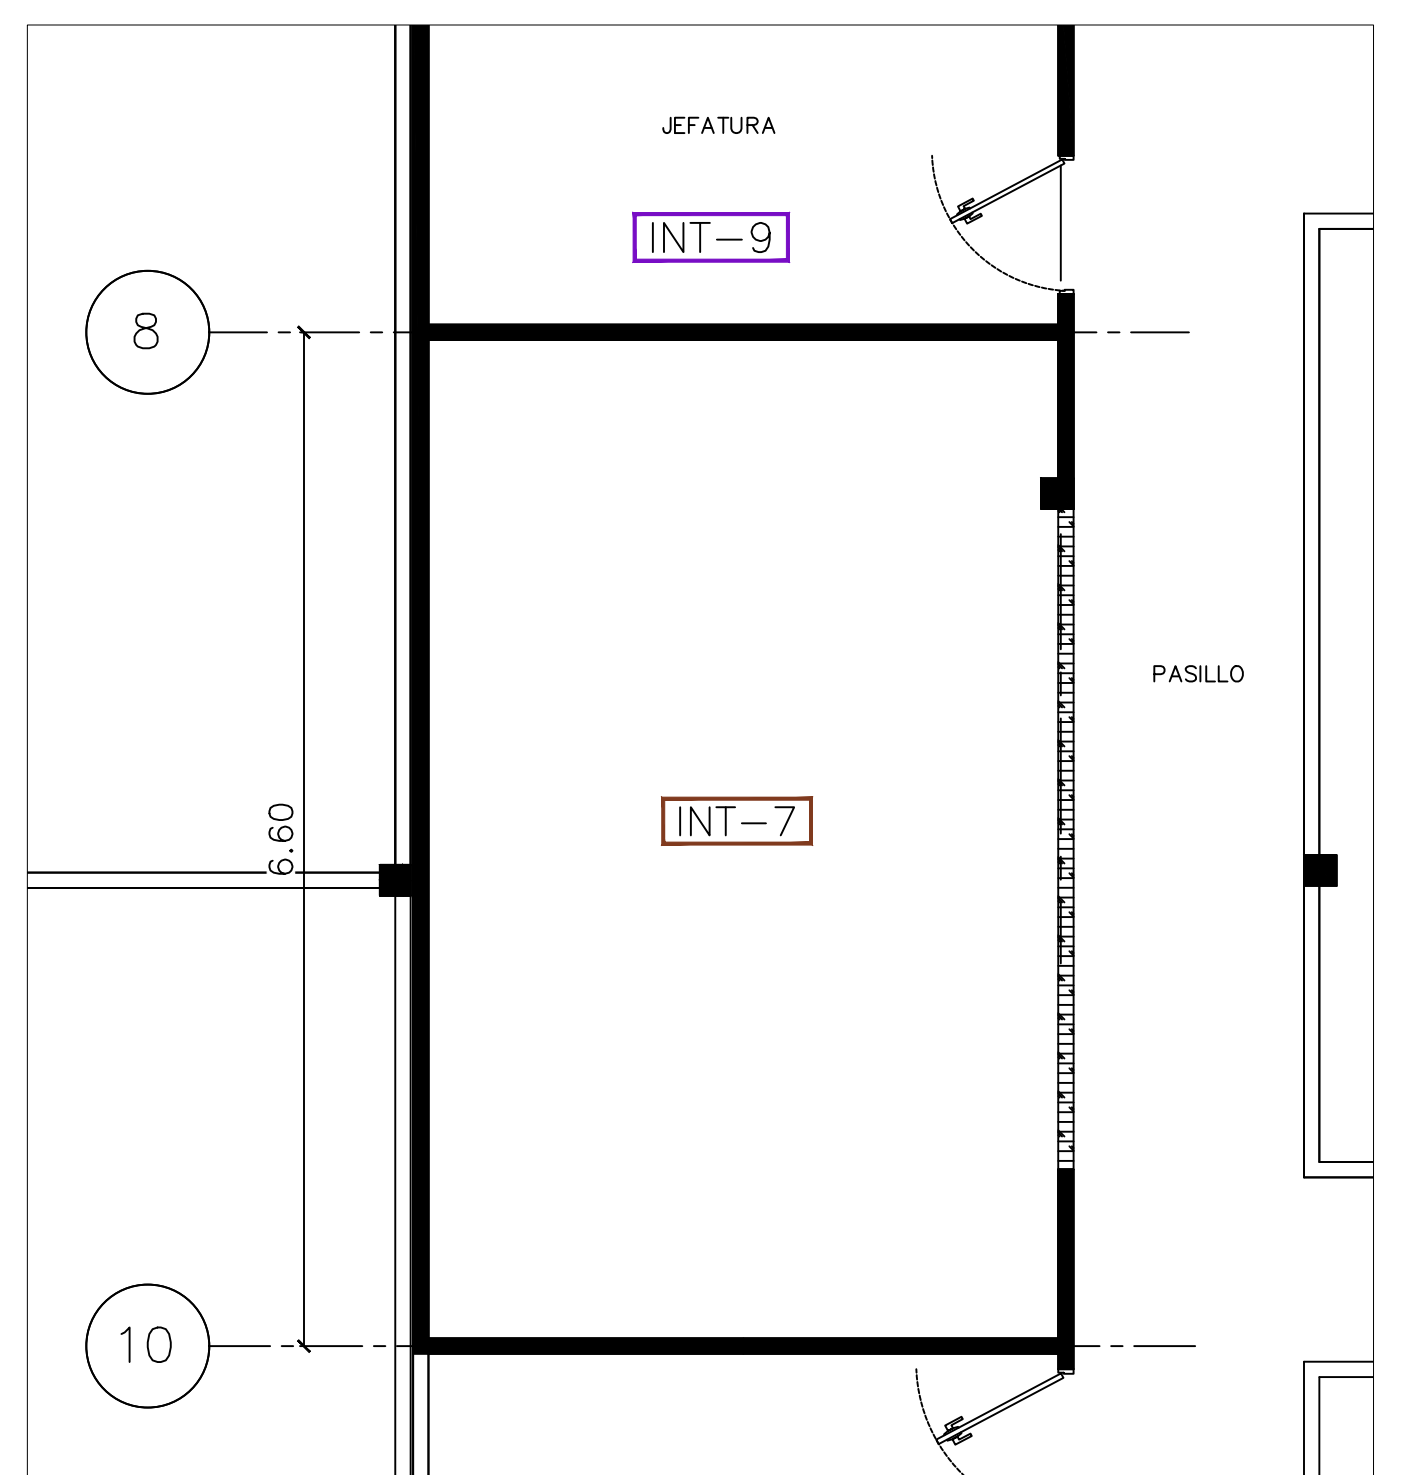


CUADRO DE INTERVENCIONES			
	DESCRIPCIÓN	SIMBOLOGÍA	DESCRIPCIÓN
INT-1	DESMTAJE DE MUEBLES EN GENERAL, EN EL CASO DE MUEBLES CON INSTALACIONES HIDRAULICAS SELLAR Y RESANAR	INT-8	DEMOLICIÓN DE PISO EXISTENTE PARA EXCAVACIÓN PARA PREPARACIÓN DE SUELO, PARA NUEVA FUNADACIÓN PARA EQUIPO A INSTALAR
INT-2	DESMTAJE ARTEFACTOS SANITARIOS, SELLAR Y RESANAR HUECOS POR INSTALACIONES HIDRAULICAS	INT-9	SUMINISTRO E INSTALACIÓN DE EQUIPO DE A/C
INT-3	DESMTAJE DE CIELO FALSO EXISTENTE Y SUMINISTRO E INSTALACIÓN DE CIELO FALSO SEGÚN ESPECIFICACIONES	INT-10	DEMOLICIÓN DE PISO EXISTENTE Y SUMINISTRO E INSTALACIÓN DE NUEVO PISO SEGUN ESPECIFICACION EN PLANO DE ACABADOS
INT-4	RESANE EN REPELLOS Y AFINADOS DE PAREDES DE BLOQUE PARA DEJAR UNA SUPERFICIE LISA Y UNIFORME, EN EL CASO DE ENCHAPES INCLUYE DEMOLICION	INT-11	DEMOLICION DE PARED Y HECHURA DE HUECO PARA SUMINISTRO E INSTALACION DE PUERTAS
INT-5	DESMTAJE DE VENTANAS O PUERTA Y SELLO DE HUECO CON BLOQUE CON REPELO, AFINADO Y PINTADA	INT-12	DESMTAJE DE CIELO FALSO EXISTENTE Y SUMINISTRO E INSTALACIÓN DE CIELO FALSO SEGÚN PLANO DE ACABADOS
INT-6	DESMTAJE DE LUMINARIAS EXISTENTES, SUMINISTRO E INSTALACIÓN DE LUMINARIAS SEGÚN RECOMENDACION DEL FABRICANTE	INT-13	DESMTAJE Y SUSTITUCION DE ARTEFACTOS SANITARIOS INCLUYE COLOCACION DE BARRAS DE SEGURIDAD PARA PERSONAS DISCAPACITADAS
	RESANE, REPOSICIÓN, LIMPIEZA Y ENCERADO DE PISO EXISTENTE EN ÁREAS A INTERVENIR	INT-14	DESMTAJE, SUMINISTRO E INSTALACION DE PUERTA
		INT-15	CONSTRUCCION DE ACERA Y CORTE DE VERJA EXISTENTE PARA GENERAR ACCESO E INSTALACION DE NUEVA VERJA PARA PROTECCION DE JARDIN

SIMBOLOGIA
PAREDES EXISTENTES A CONSERVAR
DEMOLICIONES Y DESMONTAJES, POSTERIORMENTE RESANE EN REPELLOS Y AFINADOS DE PAREDES DE BLOQUE PARA DEJAR UNA SUPERFICIE LISA Y UNIFORME
PAREDES DE BLOQUE DE CONCRETO A CONSTRUIR
PAREDES LIVIANAS A CONSTRUIR
ACERA A CONSTRUIR

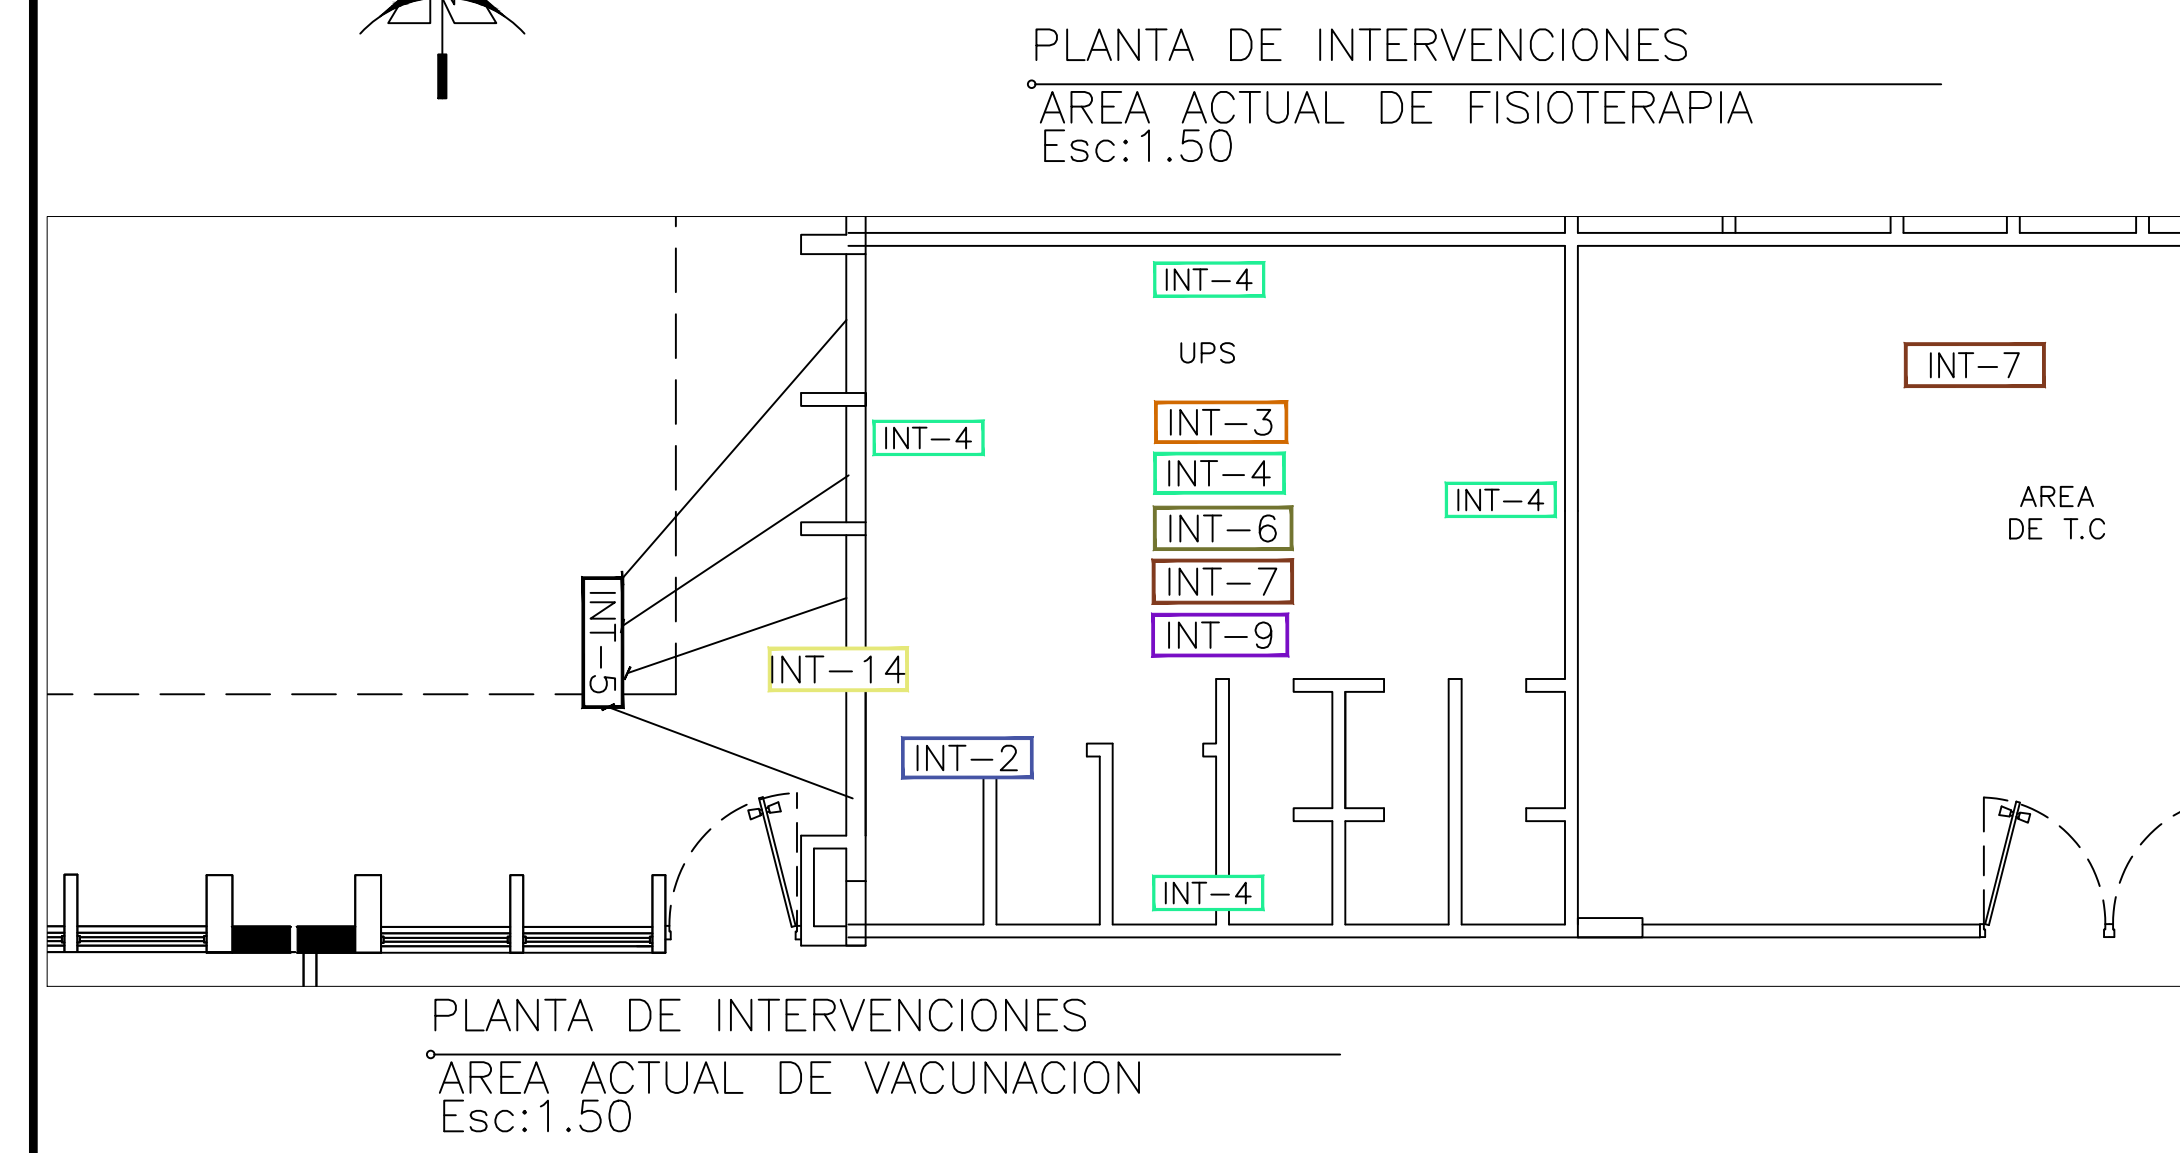

		REPUBLICA DE EL SALVADOR MINISTERIO DE SALUD UNIDAD DE GESTION DEL PROGRAMA PRIDES II	
PROYECTO: "SUMINISTRO, INSTALACIÓN Y PUESTA EN MARCHA DE EQUIPO DE RESONANCIA MAGNETICA Y TC PARA HOSPITAL NACIONAL DR. JUAN JOSÉ FERNÁNDEZ, ZACAMIL".			
UBICACIÓN: CALLE LA ERMITA Y AV. CASTRO MORÁN, CENTRO URBANO, JOSÉ SIMEÓN CARAS, COLONIA ZACAMIL, MUJICANOS, SAN SALVADOR.			
CONTENIDO: PLANTA DE INTERVENCIONES			
DISEÑO ARQUITECTÓNICO UGP/MINSAL		DISEÑO ESTRUCTURAL UGP/MINSAL	
DISEÑO HIDROSANITARIO UGP/MINSAL		DISEÑO ELÉCTRICO UGP/MINSAL	
REVISÓ Y APROBO:		No. HOJA: A-02	CORRELATIVO: 02/06
FECHA: JUNIO 2022		NOTAS:	
SELOS:			