


PLANTA DE CONJUNTO

AREAS A INTERVENIR
Sin escala

PROYECTO:
"SUMINISTRO,INSTALACION Y PUESTA EN MARCHA DE EQUIPO DE RESONANCIA MAGNETICA Y TC PARA HOSPITAL NACIONAL DR.JUAN JOSÉ FERNÁNDEZ ZACAMIL"
PROPIETARIO:
**MINISTERIO DE SALUD
UNIDAD DE GESTIÓN DEL PROGRAMA**
HOSPITAL:
HOSPITAL NACIONAL DR.JUAN JOSÉ FERNÁNDEZ ZACAMIL"
JUNIO 2022


INDICE		
No.	HOJA	PLANOS
1	A-01	PLANO DE CONJUNTO SITUACION ACTUAL
2	A-02	PLANTA DE INTERVECIONES
3	A-03	PLANTA DE SITUACION PROYECTADA Y SEÑALIZACION
4	A-04	PLANTA DE ACABADOS
5	A-05	DETALLES DE MOBILIARIO E IMAGENES DE REFERENCIA
6	E-06	PLANTA DE CONJUNTO ELECTRICO

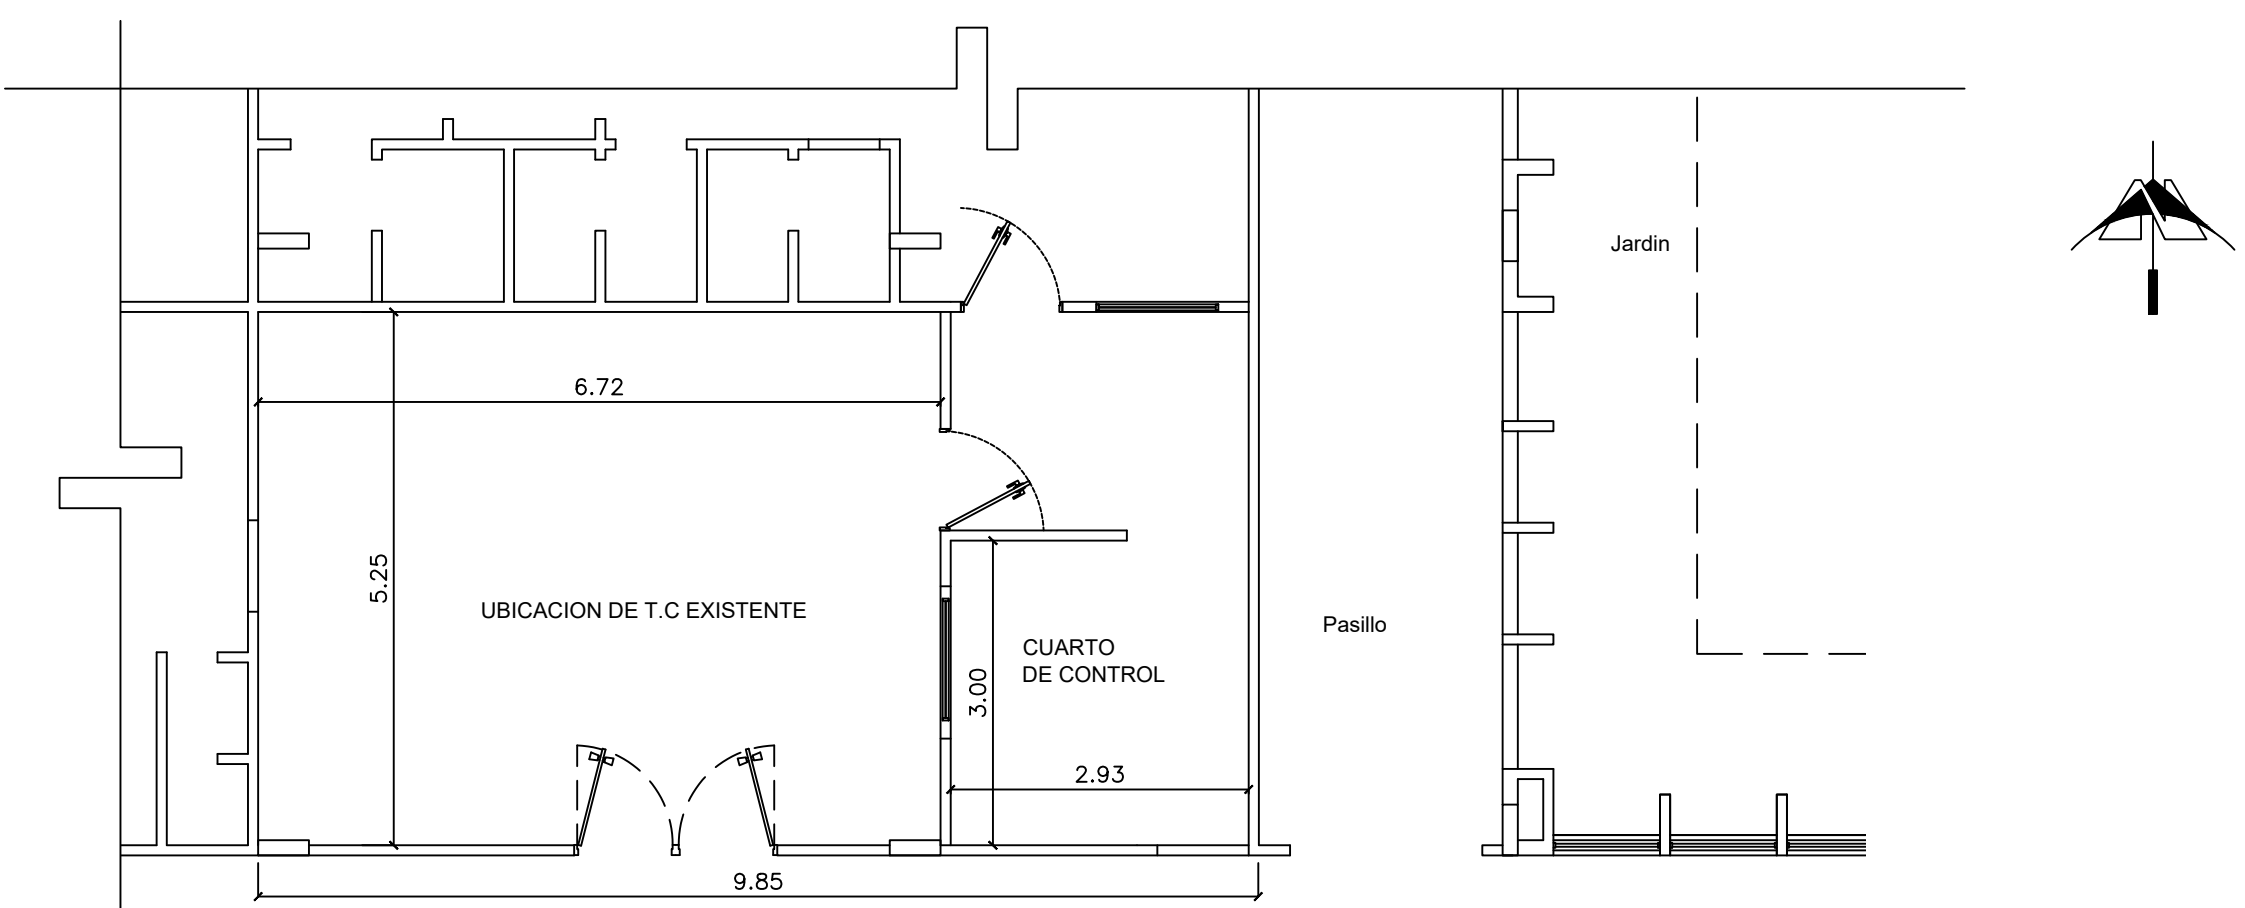

PLANTA SITUACION ACTUAL

AREA DE T.C
Esc:1.75

INTERVENCION A REALIZAR:
SUSTITUCION DE EQUIPO EXISTENTE
DESMONTAJE DE CASETA DE UPS EXISTENTE Y REUBICACION EN AREA INDICADA EN LOS PLANOS

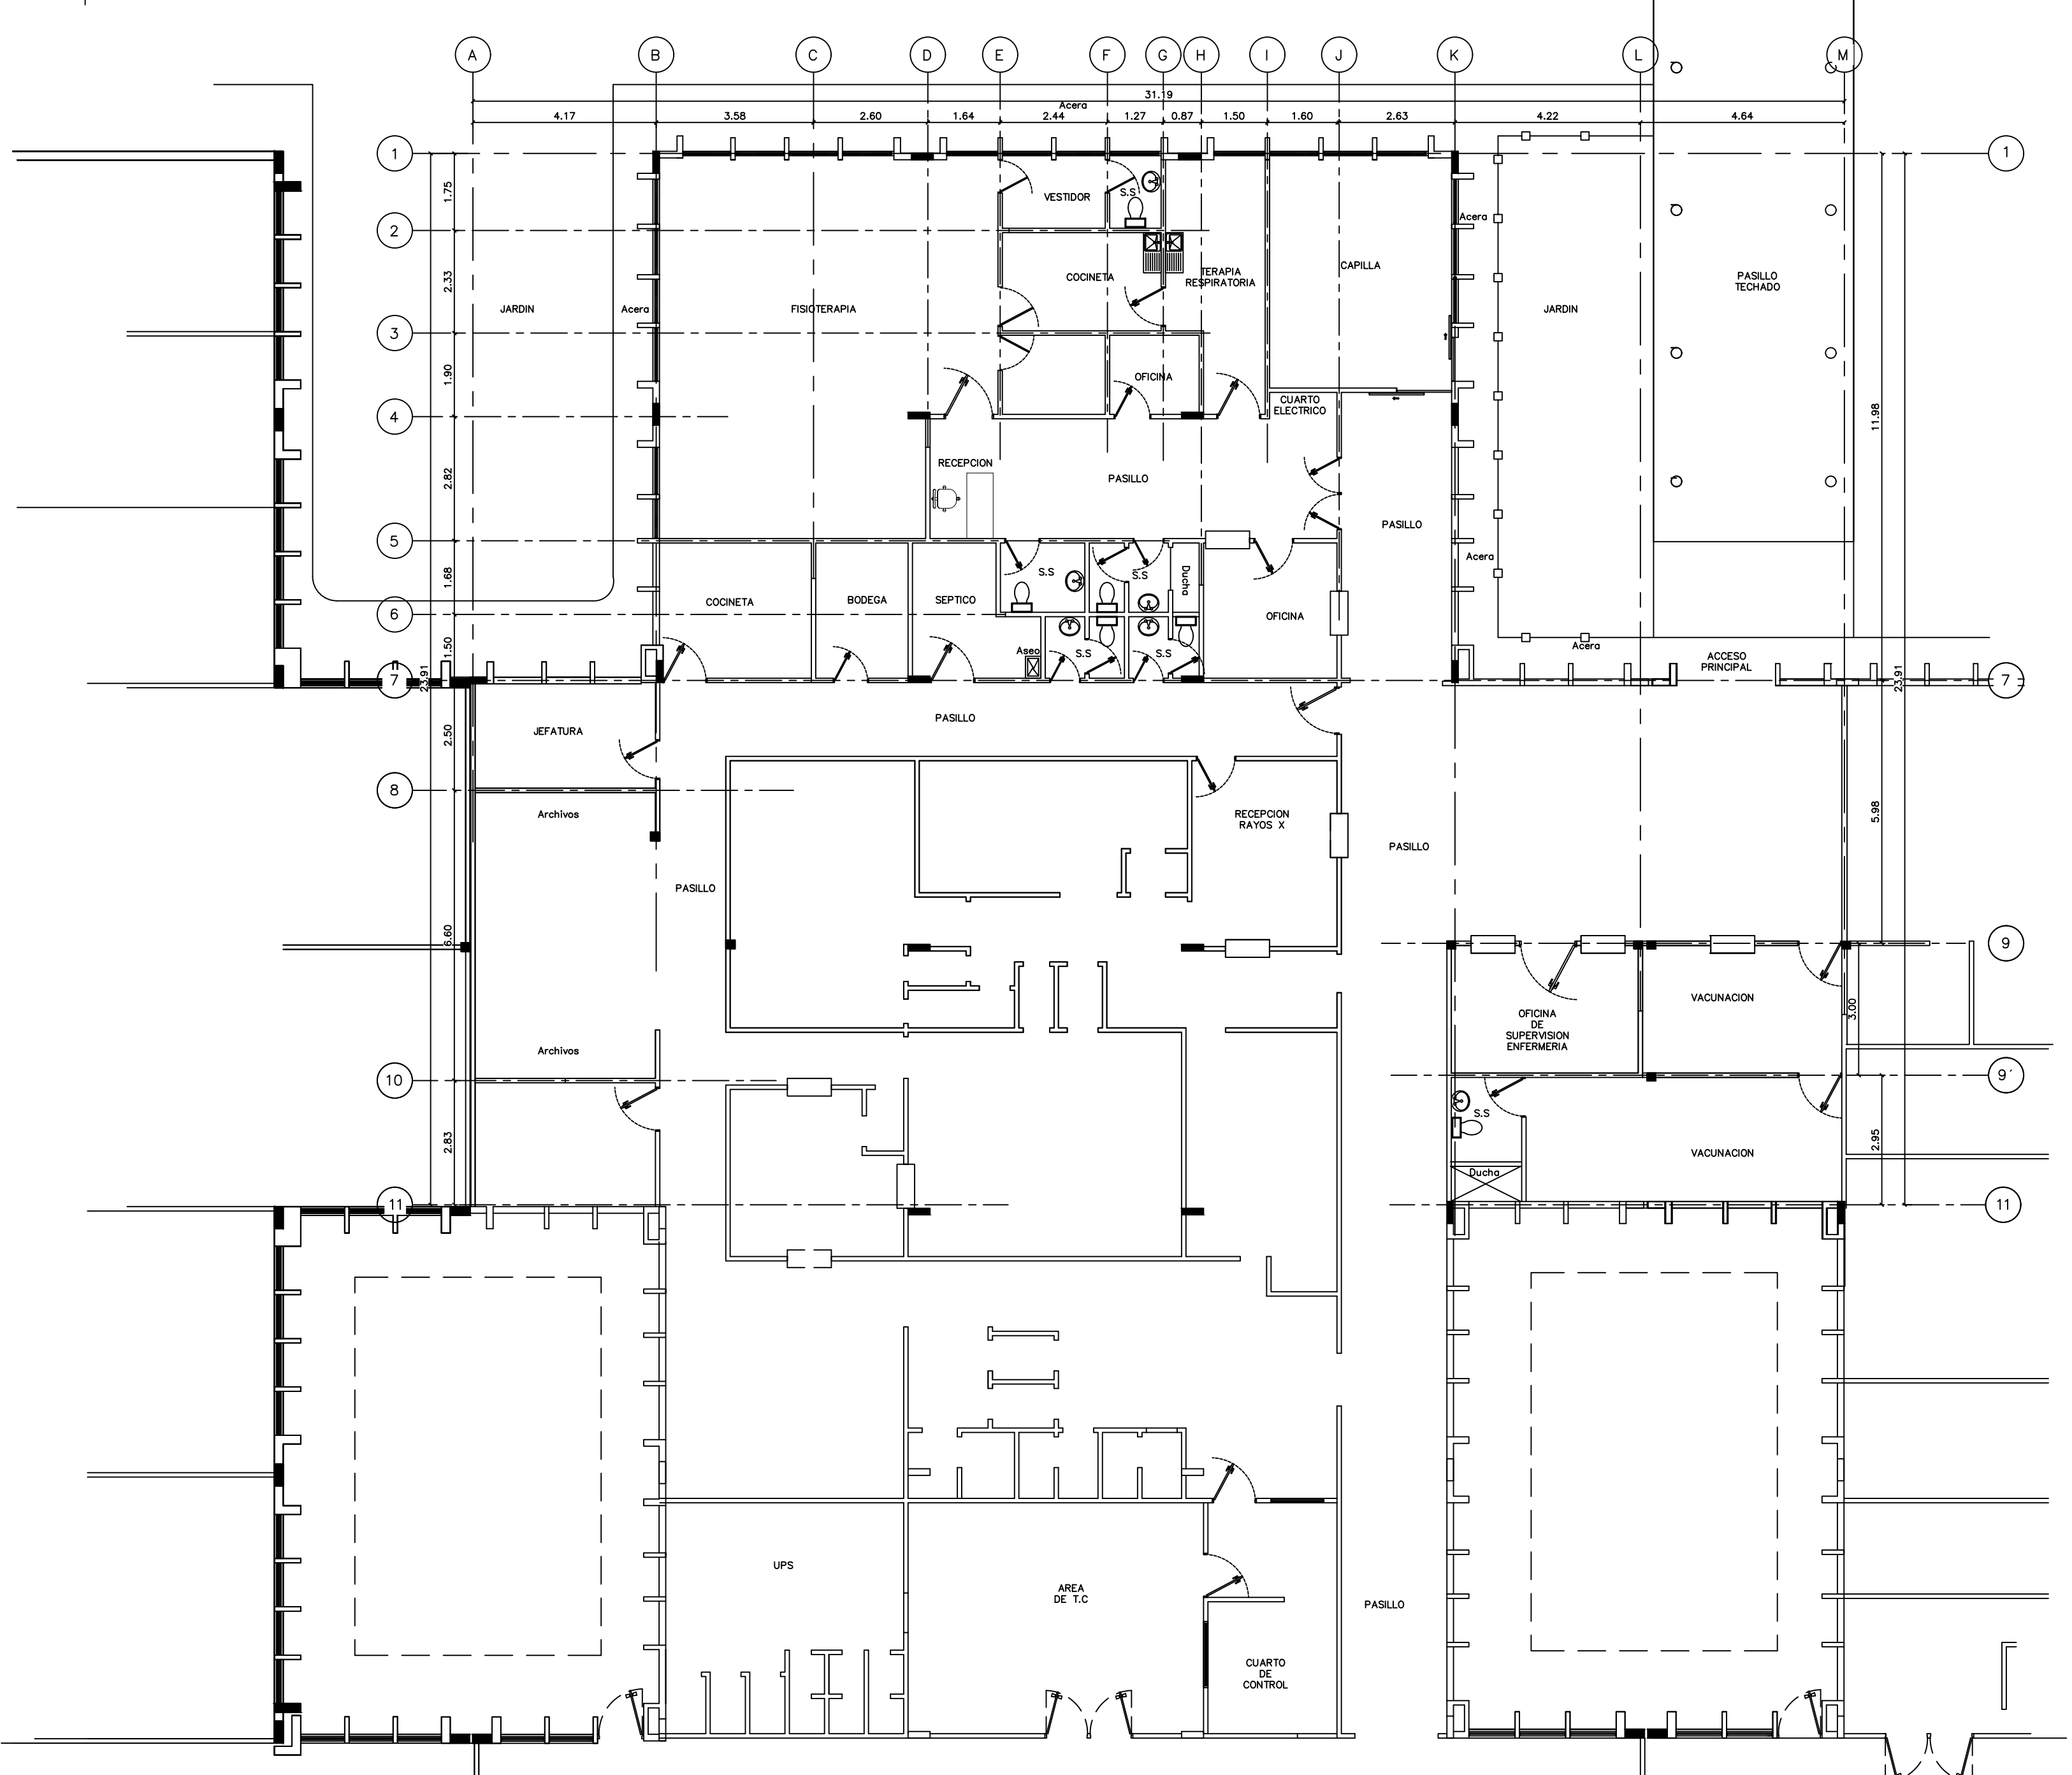

PLANTA SITUACION ACTUAL

AREA DE FISIOTERAPIA Y RAYOS X
Esc:1.75

INTERVENCION A REALIZAR:
ADECUACION DE ESPACIOS PARA INSTALACION DE NUEVO EQUIPO

MINISTERIO DE SALUD
GOBIERNO DE EL SALVADOR

REPUBLICA DE EL SALVADOR
MINISTERIO DE SALUD
UNIDAD DE GESTION DEL PROGRAMA
PRIDES II

PROYECTO:
"SUMINISTRO, INSTALACIÓN Y PUESTA EN MARCHA DE EQUIPO DE RESONANCIA MAGTENICA Y TC PARA HOSPITAL NACIONAL DR. JUAN JOSÉ FERNÁNDEZ, ZACAMIL".

UBICACIÓN:
CALLE LA ERMITA Y AV. CASTRO MORÁN, CENTRO URBANO, JOSÉ SIMEÓN CAÑAS, COLONIA ZACAMIL, MUJICANOS, SAN SALVADOR.

CONTENIDO:
PLANTA DE CONJUNTO DE SITUACION ACTUAL

DISEÑO ARQUITECTÓNICO
UGP/MINSAL

DISEÑO ESTRUCTURAL
UGP/MINSAL

DISEÑO HIDROSANITARIO
UGP/MINSAL

DISEÑO ELÉCTRICO
UGP/MINSAL

REVISO Y APROBO:
FECHA:
JUNIO 2022

Nº. HOJA:
A-01

CORRELATIVO:
01/06

AREA A INTERVENIR:

FECHA:
JUNIO 2022

ESCALA:
INDICADAS

NOTAS:

SELLOS: