

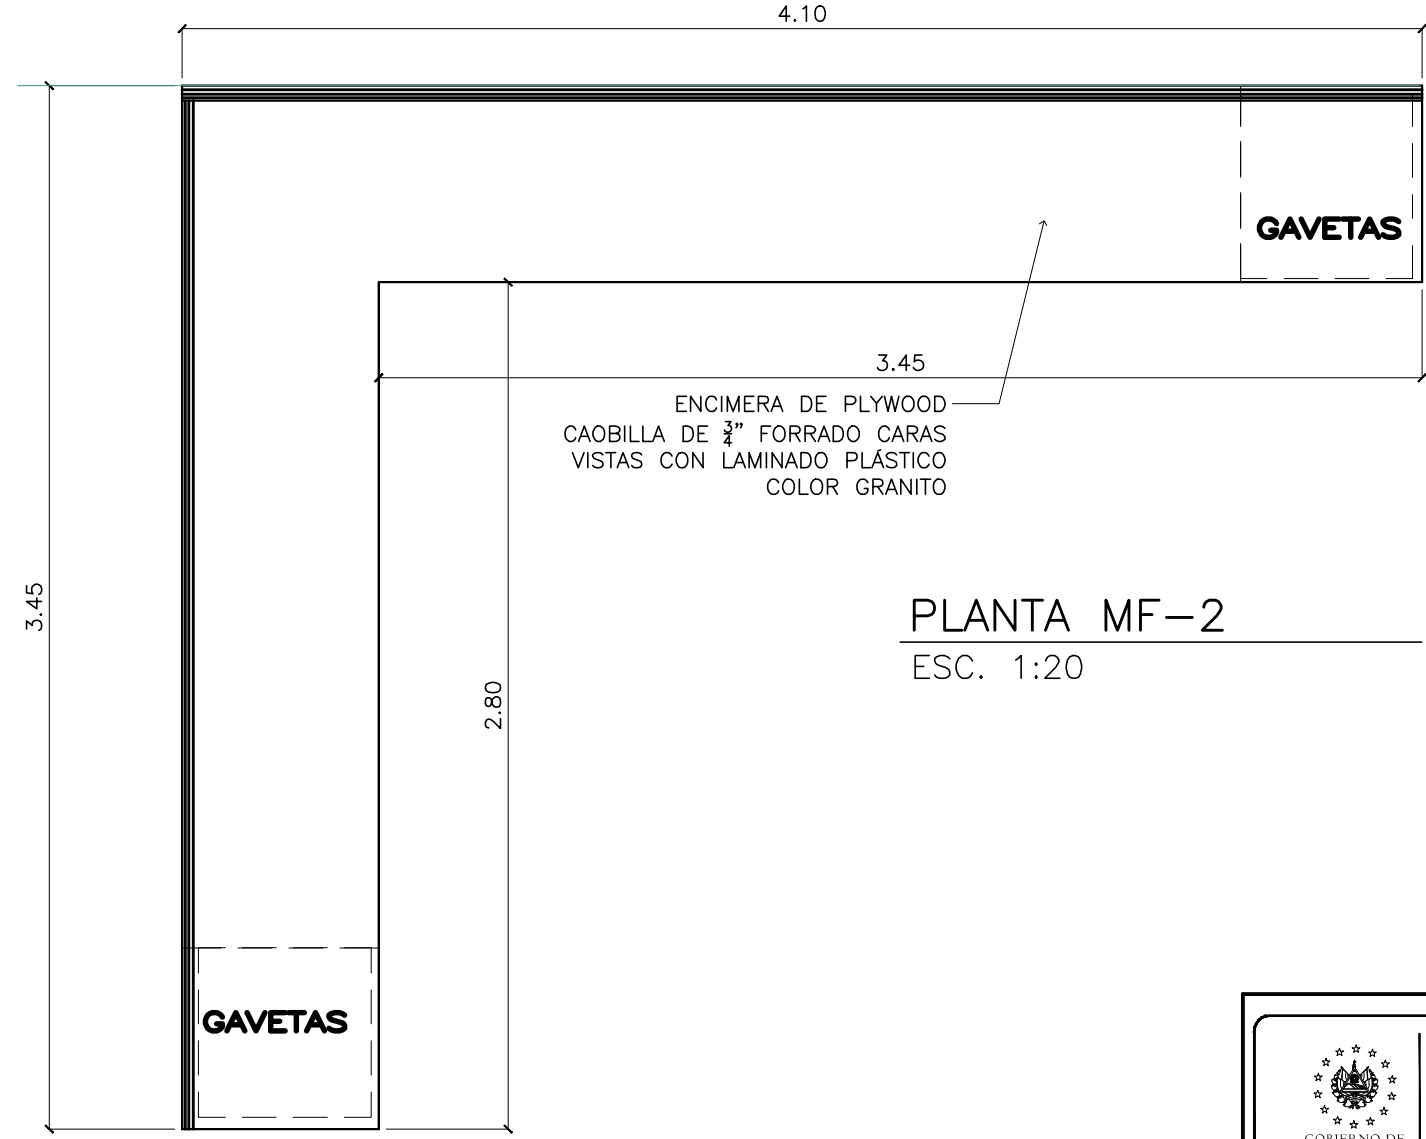


NOTA: MISMAS ESPECIFICACIONES Y DETALLES PARA EL DISEÑO DE MUEBLE FIJO 2 MEDIDAS DEBERAN SER CORROBORADAS NUEVAMENTE EN EL ESPACIO EXISTENTE

MUEBLE DE RECEPCION CON GAVETAS  
MF-1  
Esc. 1:20

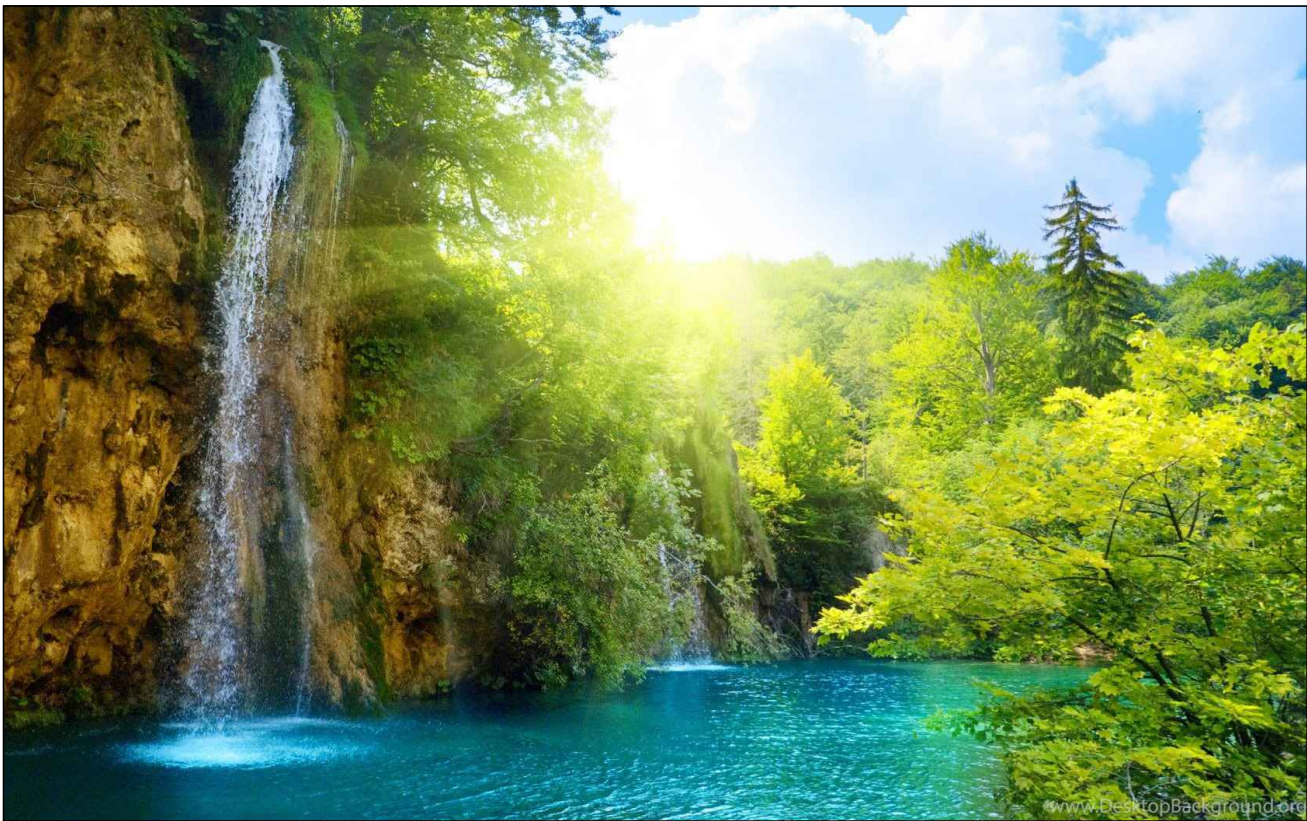

MESA DE TRABAJO CON GAVETAS  
MF-2  
Esc. 1:20

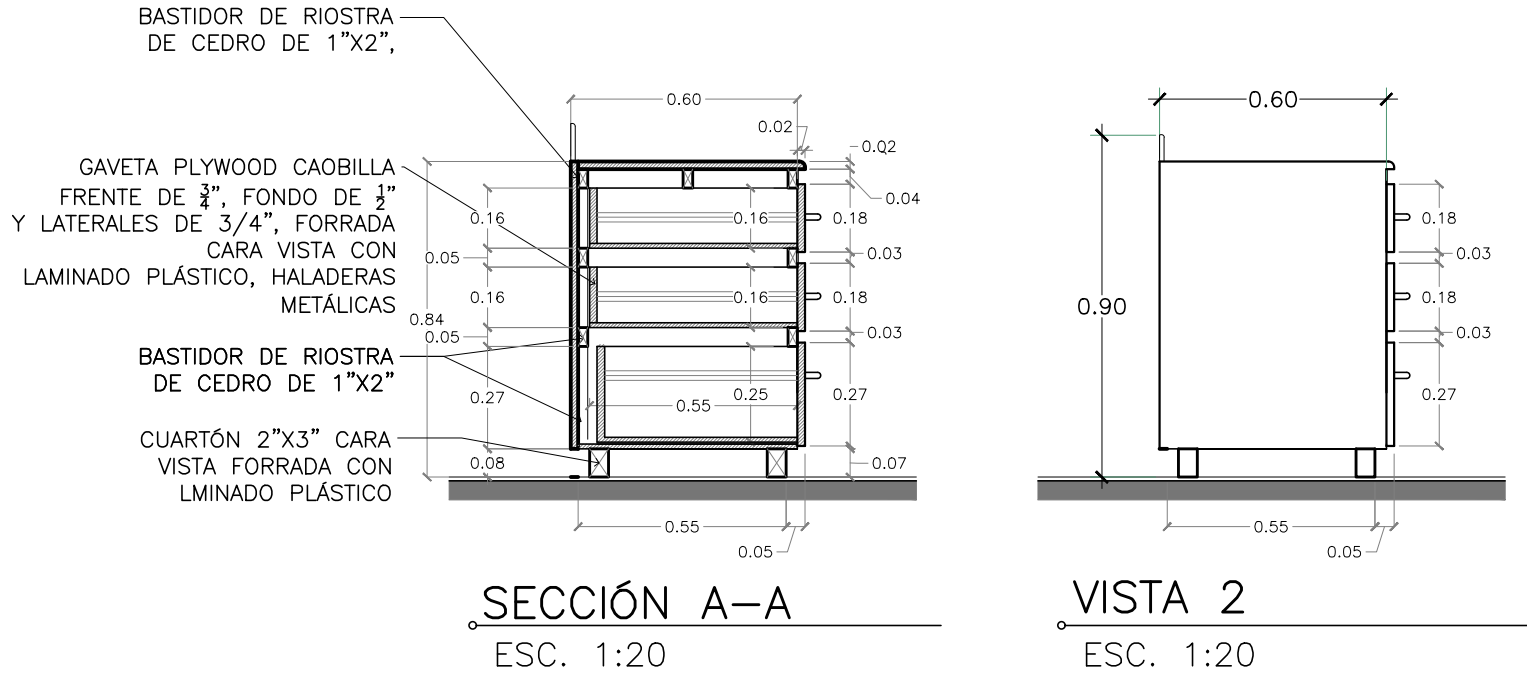

IMAGENES DE REFERENCIA PARA REVESTIMIENTO DE VINILO DE GRADO HOSPITALARIO QUE SE APLICA COMO PAPEL DE PARED  
VER UBICACION EN PLANO DE ACABADOS



EJEMPLO DE COMO PODRA SER UBICADO

		REPUBLICA DE EL SALVADOR MINISTERIO DE SALUD UNIDAD DE GESTION DEL PROGRAMA PRIDES II	
PROYECTO:		"SUMINISTRO, INSTALACIÓN Y PUESTA EN MARCHA DE EQUIPO DE RESONANCIA MAGNETICA Y TC PARA HOSPITAL NACIONAL DR. JUAN JOSÉ FERNÁNDEZ, ZACAMIL".	
UBICACIÓN:		CALLE LA ERMITA Y AV. CASTRO MORÁN, CENTRO URBANO, JOSÉ SIMEÓN CAÑAS, COLONIA ZACAMIL, MUJICANOS, SAN SALVADOR.	
CONTENIDO:		DETALLES DE MOBILIARIO E IMAGENES DE REFERENCIA	
DISEÑO ARQUITECTÓNICO		DISEÑO ESTRUCTURAL	
UGP/MINSAL		UGP/MINSAL	
DISEÑO HIDROSANITARIO		DISEÑO ELÉCTRICO	
UGP/MINSAL		UGP/MINSAL	
REVISO Y APROBO:		Nº. HOJA:	CORRELATIVO:
FECHA:		A-05	05/06
FECHA:		ESCALA:	NOTAS:
JUNIO 2022		INDICADAS	

SELLOS: