

CUADRO DE VENTANAS						
CLAVE	CANTIDAD	REPISA	HUECO		AREA	No. DE CUERPOS
			ANCHO	ALTO		
V-1	1	0.80	2.00	0.80	1.20	1
VENTANA DE VIDRIO FIJO SEGUN REQUERIMIENTO DEL FABRICANTE DEL EQUIPO A INSTALAR						

CUADRO DE ACABADOS DE PAREDES	
CLAVE	DESCRIPCION:
1	PAREDES CON DOS MANOS DE PINTURA LATEX ANTIBACTERIAL PRIMERA LINEA. COLOR A DEFINIR POR PROPIETARIO/SUPERVISOR, HASTA ALTURA DE CIELO FALSO.
2	DIVISION LIVIANA DE PANELES DE TABLA YESO DE 3/8" DE ESPESOR, DOBLE FORRO, ESTRUCTURA DE BASTIDORES METALICOS GALVANIZADOS CALIBRE 26 @61 cm, CON DOS MANOS DE PINTURA LATEX ANTIBACTERIAL PRIMERA LINEA. COLOR A DEFINIR POR PROPIETARIO, HASTA ALTURA DE CIELO FALSO.
3	PAREDES CON REVESTIMIENTO DE VINILO DE GRADO HOSPITALARIO QUE SE APLICA COMO PAPEL DE PARED CON MOTIVO DE PASAJE (VER IMAGENES DE REFERENCIA EN HOJA 5) A DEFINIR POR EL PROPIETARIO/SUPERVISOR

CUADRO DE ACABADOS DE PISOS	
CLAVE	DESCRIPCION:
1	PISO DE GOMA GRADO HOSPITALARIO ANTIESTATICO, NO CONDUCTIVO Y SOLDADO
2	PISO EXISTENTE DE LADRILLO DE CEMENTO A CONSERVAR. SE DEBERA LIMPIAR DE SALPICADURAS DERIVADAS DEL PROCESO CONSTRUCTIVO, REPULIRSE Y ENCERADO.
3	BALDOSA DE CONCRETO COLOR SIMILAR AL EXISTENTE EN ACERAS A DEFINIR POR EL PROPIETARIO/SUPERVISOR
4	PISO CERAMICO EXISTENTE A CONSERVAR SE DEBERA PULIR Y ENCERAR
5	PISO CERAMICO A COLOCAR SIMILAR AL EXISTENTE EN EL ESPACIO, COLOR A DEFINIR POR EL PROPIETARIO/SUPERVISOR

CUADRO DE ACABADOS DE CIELO FALSO	
CLAVE	DESCRIPCION:
A	CIELO FALSO DE LOSETAS DE FIBRA MINERAL GRADO HOSPITALARIO 2X2 DE COLOR BLANCO, INCLUYE ESTRUCTURA DE FIJACION, SOPORTE Y REFUERZOS CON PERFILES DE ALUMINIO

CUADRO DE PUERTAS						
CLAVE	CANT	DIMENSIONES		No. DE HOJAS	DESCRIPCION	
		ALTO	ANCHO			
P-1 1.00	5	2.10	1.00	1	PUERTA DE UNA HOJA, DE ESTRUCTURA DE CEDRO Y DOBLE FORRO DE MADERA LAMINADA TIPO BANACK CLASE "B" DE 1/2" INCLUYE MOCHETA DE 1" DE ESPESOR CHAPA DE PALANCA DE USO PESADO TRES BISAGRAS TIPO ALCAYATE DE 4", TOPE AL PISO APLICACION DE PINTURA DE ESMALTE CON SOPLETE COLOR A DEFINIR POR EL PROPIETARIO	
P-2 1.00	1	2.10	2.10	2	PUERTA ABATIBLE DE DOS CUERPOS TIPO DELUXE MARCO DE ALUMINIO TIPO PESADO ANODIZADO NATURAL, CON VIDRIO LAMINADO DE 6 MM DE ESPESOR COMO MINIMO Y PANEL DE ALUMINIO COMPUESTO ACM HASTA MEDIA ALTURA HALADERAS DE ACERO INOXIDABLE	
P-3 2.00	1	2.10	2.00	2	PUERTA DE ACCESO A SALA, PROPORCIONADA POR EL FABRICANTE DEL EQUIPO A INSTALAR	
P-4 1.65	1	2.10	1.60	2	PUERTA ABATIBLE DE DOS CUERPOS TIPO DELUXE MARCO DE ALUMINIO TIPO PESADO ANODIZADO NATURAL, CON VIDRIO LAMINADO DE 6 MM DE ESPESOR COMO MINIMO Y PANEL DE ALUMINIO COMPUESTO ACM HASTA MEDIA ALTURA HALADERAS DE ACERO INOXIDABLE	

MINISTERIO DE SALUD
UNIDAD DE GESTION DEL PROGRAMA PRIDES II

PROYECTO: "SUMINISTRO, INSTALACIÓN Y PUESTA EN MARCHA DE EQUIPO DE RESONANCIA MAGNETICA Y TC PARA HOSPITAL NACIONAL DR. JUAN JOSÉ FERNÁNDEZ, ZACAMIL".

UBICACION: CALLE LA ERMITA Y AV. CASTRO MORÁN, CENTRO URBANO, JOSÉ SIMEÓN CAÑAS, COLONIA ZACAMIL, MUJICANOS, SAN SALVADOR.

CONTENIDO: PLANTAS DE ACABADOS

DISEÑO ARQUITECTÓNICO
UGP/MINSAL

DISEÑO ESTRUCTURAL
UGP/MINSAL

DISEÑO HIDROSANITARIO
UGP/MINSAL

DISEÑO ELÉCTRICO
UGP/MINSAL

REVISO Y APROBO:

No. HOJA: A-04

CORRELATIVO: 04/06


ÁREA A INTERVENIR:

FECHA: JUNIO 2022


ESCALA: INDICADAS

NOTAS:


PLANTA DE ACABADOS
ÁREA DE RESONANCIA MAGNETICA
Esc:1.50

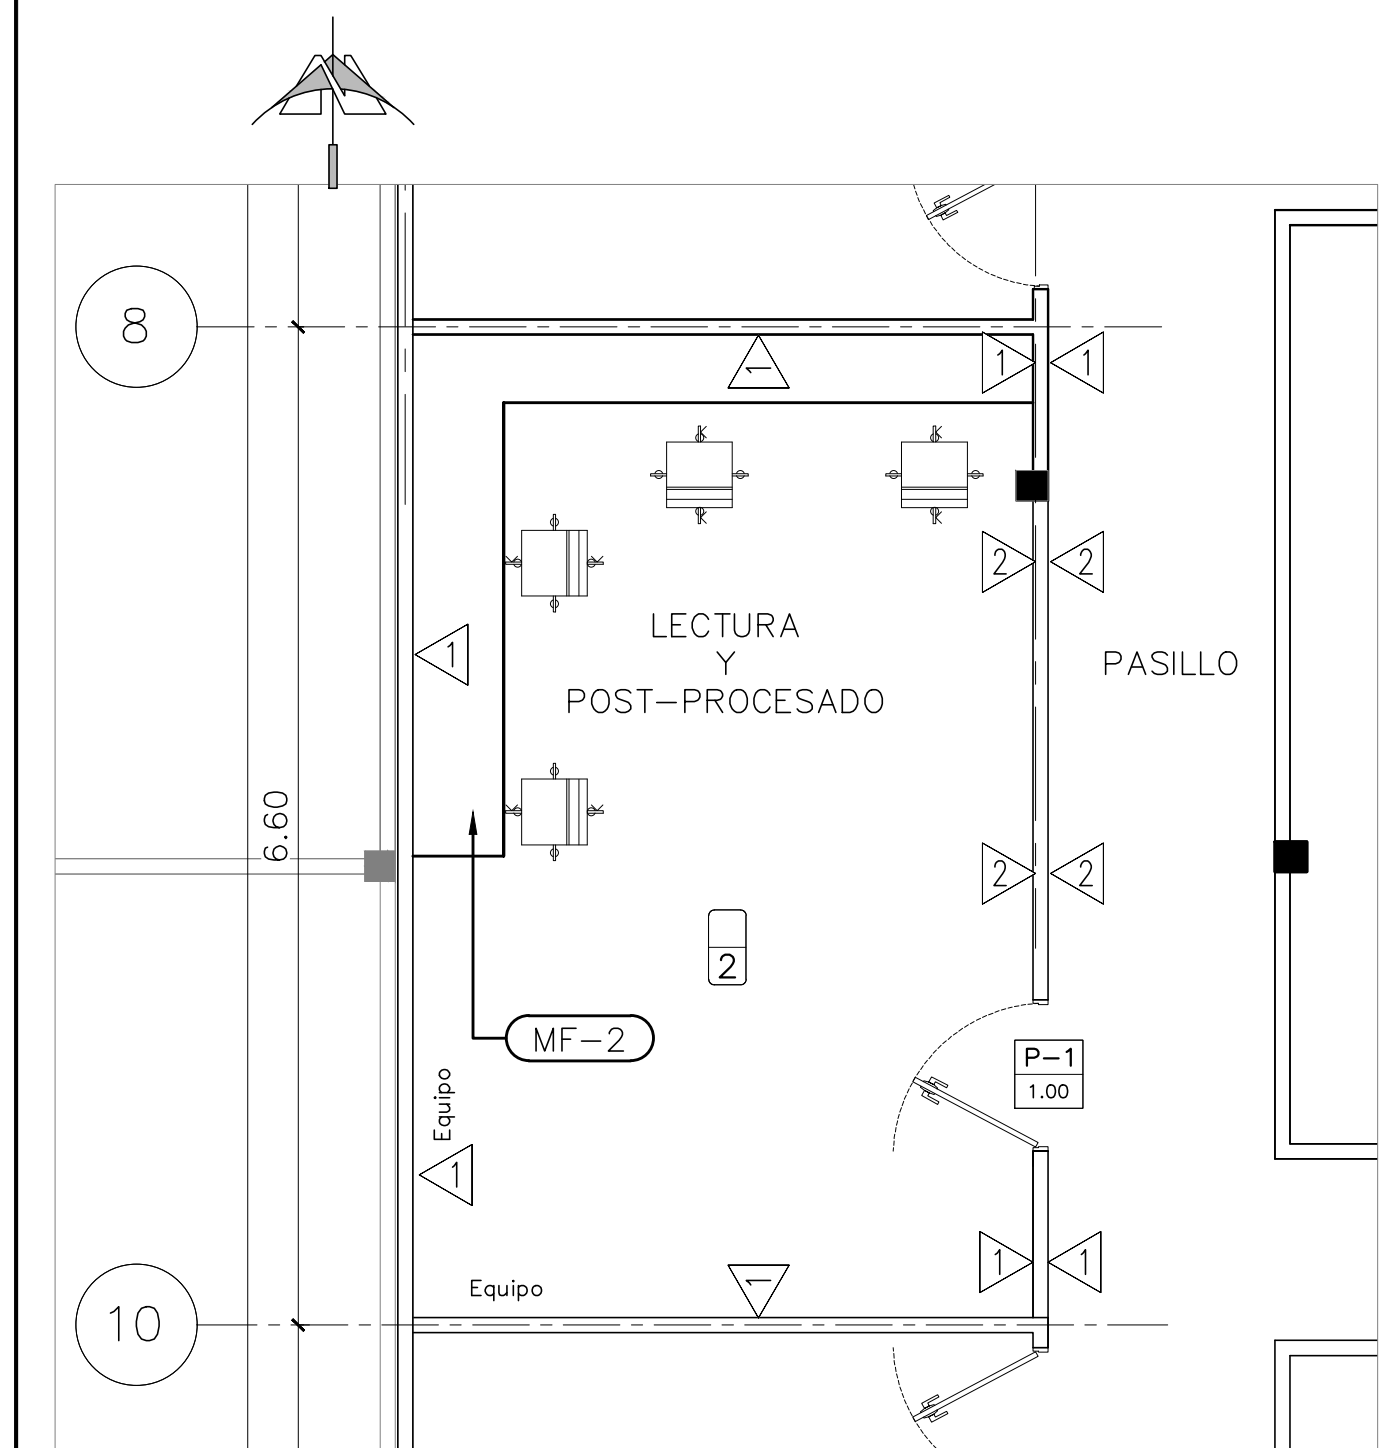

PLANTA DE ACABADOS
ÁREA DE LECTURA Y POST-PROCESADO
Esc:1.50

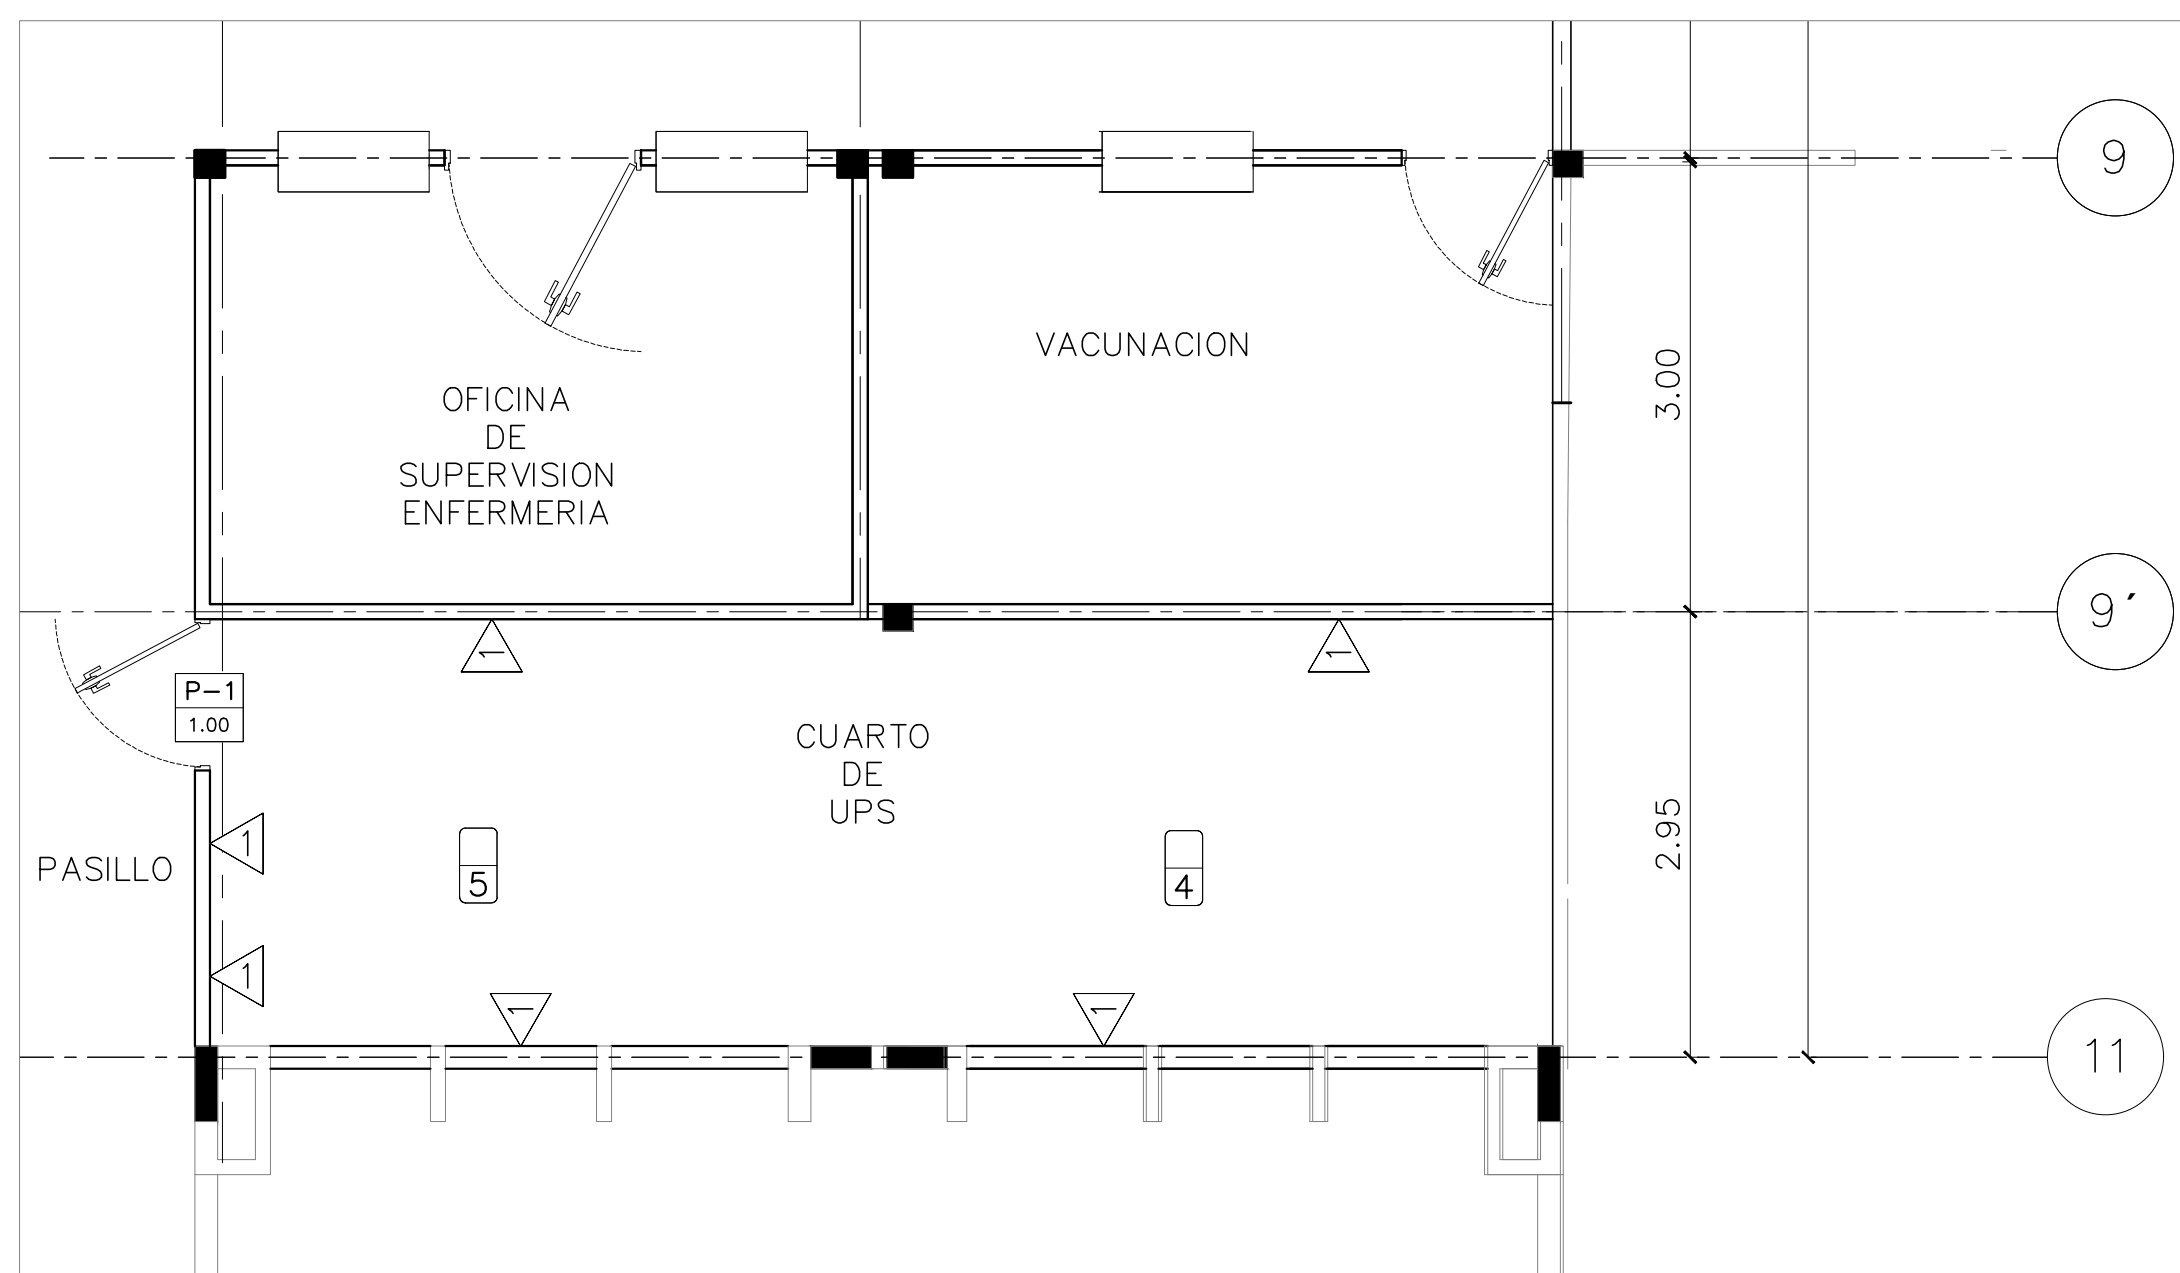

PLANTA DE ACABADOS
ÁREA DE UPS
Esc:1.50

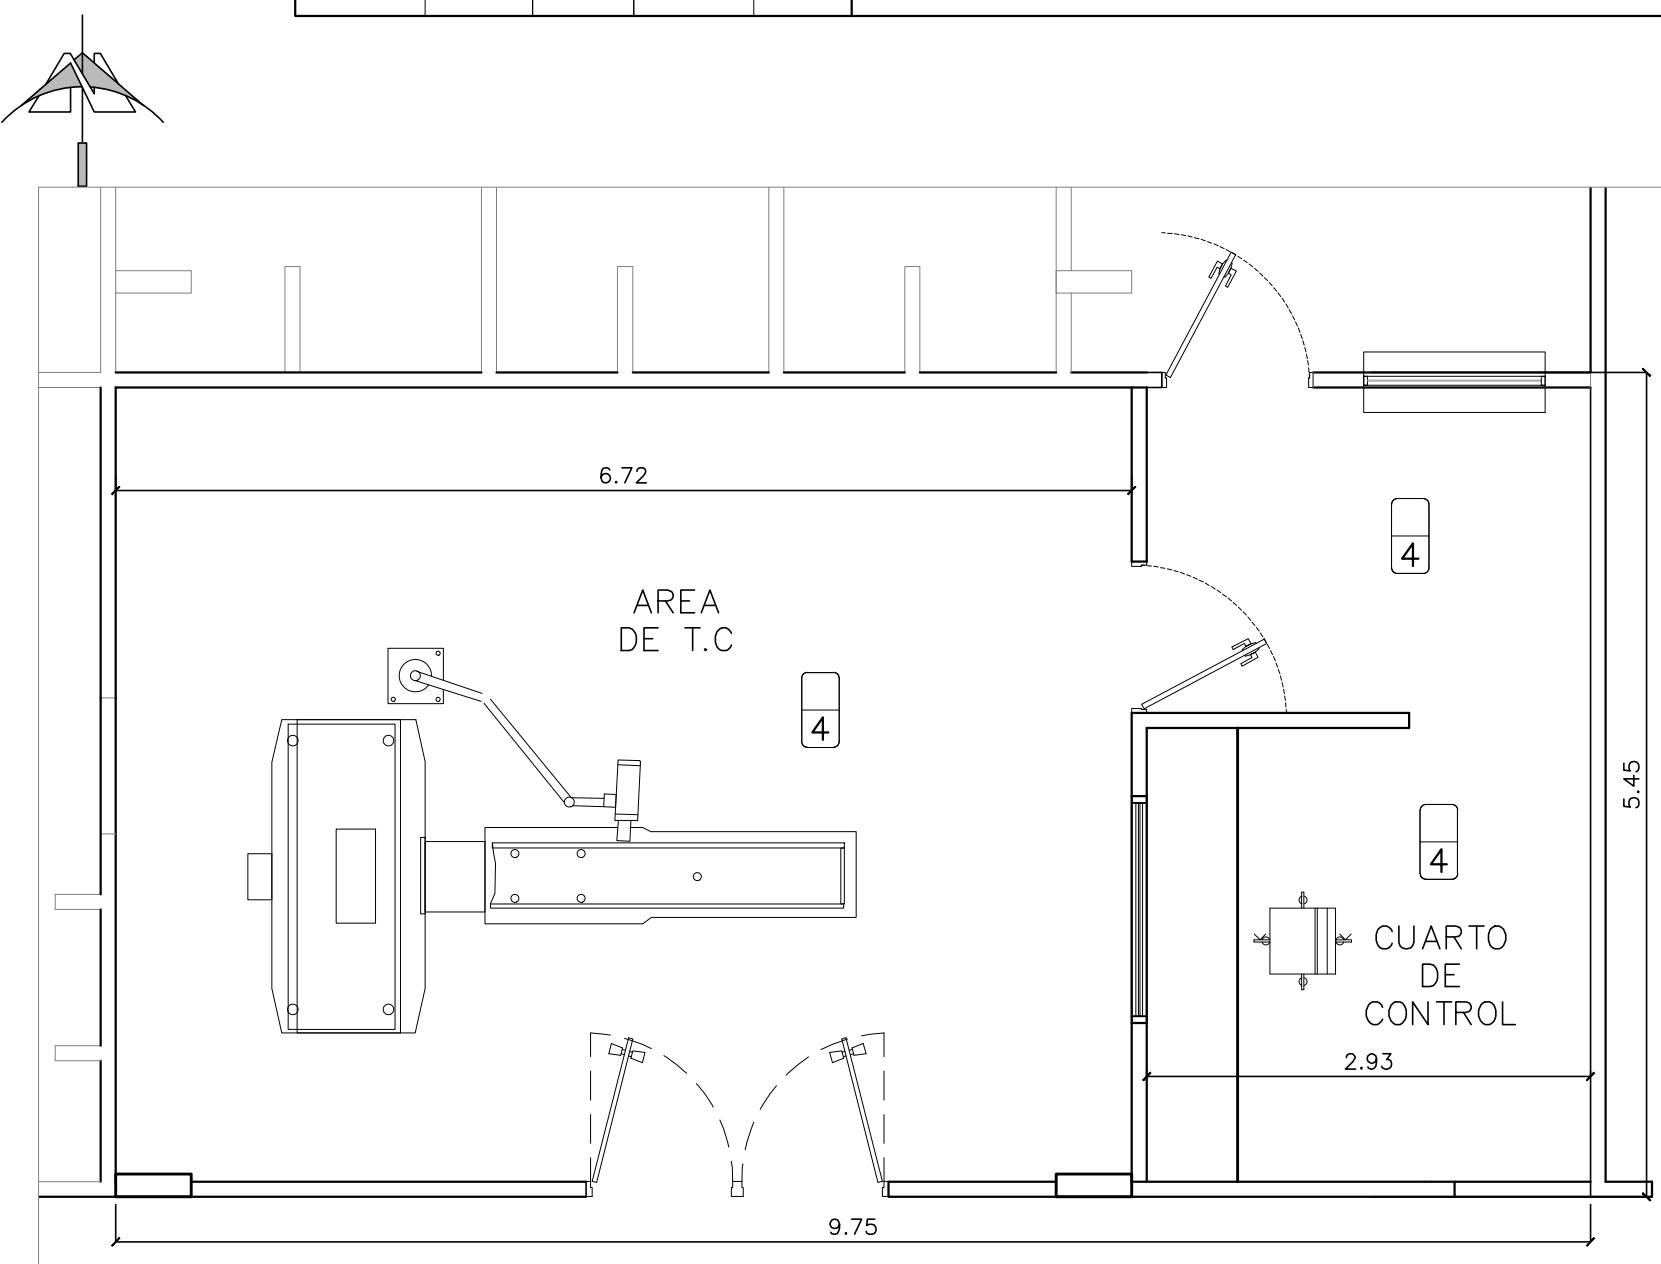

PLANTA DE ACABADOS
ÁREA DE TC
Esc:1.50