





CUADRO DE INTERVENCIONES			
	DESCRIPCIÓN	SIMBOLOGÍA	DESCRIPCIÓN
INT-1	DESMONTAJE DE MUEBLES EN GENERAL, EN EL CASO DE MUEBLES CON INSTALACIONES HIDRAULICAS SELLAR Y RESANAR	INT-8	DEMOLICIÓN DE PISO EXISTENTE PARA EXCAVACIÓN PARA PREPARACIÓN DE SUELO, PARA NUEVA FUNADACIÓN PARA EQUIPO A INSTALAR
INT-2	DESMONTAJE ARTEFACTOS SANITARIOS, SELLAR Y RESANAR HUECOS POR INSTALACIONES HIDRAULICAS	INT-9	SUMINISTRO E INSTALACIÓN DE EQUIPO DE A/C
INT-3	DESMONTAJE DE CIELO FALSO EXISTENTE Y SUMINISTRO E INSTALACIÓN DE CIELO FALSO SEGÚN ESPECIFICACIONES	INT-10	DEMOLICIÓN DE PISO EXISTENTE Y SUMINISTRO E INSTALACIÓN DE NUEVO PISO SEGÚN ESPECIFICACIÓN EN PLANO DE ACABADOS
INT-4	RESANE EN REPELLOS Y AFINADOS DE PAREDES DE BLOQUE PARA DEJAR UNA SUPERFICIE LISA Y UNIFORME, EN EL CASO DE ENCHAPES INCLUYE DEMOLICIÓN	INT-11	DEMOLICIÓN DE PARED Y HECHURA DE HUECO PARA SUMINISTRO E INSTALACIÓN DE PUERTAS
INT-5	DESMONTAJE DE VENTANAS O PUERTA Y SELLO DE HUECO CON BLOQUE CON REPELLO, AFINADO Y PINTADA	INT-12	DESMONTAJE DE CIELO FALSO EXISTENTE Y SUMINISTRO E INSTALACIÓN DE CIELO FALSO SEGÚN PLANO DE ACABADOS
INT-6	DESMONTAJE DE LUMINARIAS EXISTENTES, SUMINISTRO E INSTALACIÓN DE LUMINARIAS SEGÚN RECOMENDACIÓN DEL FABRICANTE	INT-13	DESMONTAJE Y SUSTITUCIÓN DE ARTEFACTOS SANITARIOS INCLUYE COLOCACIÓN DE BARRAS DE SEGURIDAD PARA PERSONAS DISCAPACITADAS
INT-7	RESANE, REPOSICIÓN, LIMPIEZA Y ENCERADO DE PISO EXISTENTE EN ÁREAS A INTERVENIR	INT-14	DESMONTAJE, SUMINISTRO E INSTALACIÓN DE PUERTA
		INT-15	CONSTRUCCIÓN DE ACERA Y CORTE DE VERJA EXISTENTE PARA GENERAR ACCESO E INSTALACIÓN DE NUEVA VERJA PARA PROTECCIÓN DE JARDIN

SIMBOLOGÍA	
	PAREDES EXISTENTES A CONSERVAR
	DEMOLICIONES Y DESMONTAJES, POSTERIORMENTE RESANE EN REPELLOS Y AFINADOS DE PAREDES DE BLOQUE PARA DEJAR UNA SUPERFICIE LISA Y UNIFORME
	PAREDES DE BLOQUE DE CONCRETO A CONSTRUIR
	PAREDES LIVIANAS A CONSTRUIR
	ACERA A CONSTRUIR


PLANTA DE INTERVENCIONES
ÁREA ACTUAL DE FISIOTERAPIA
Esc:1.50

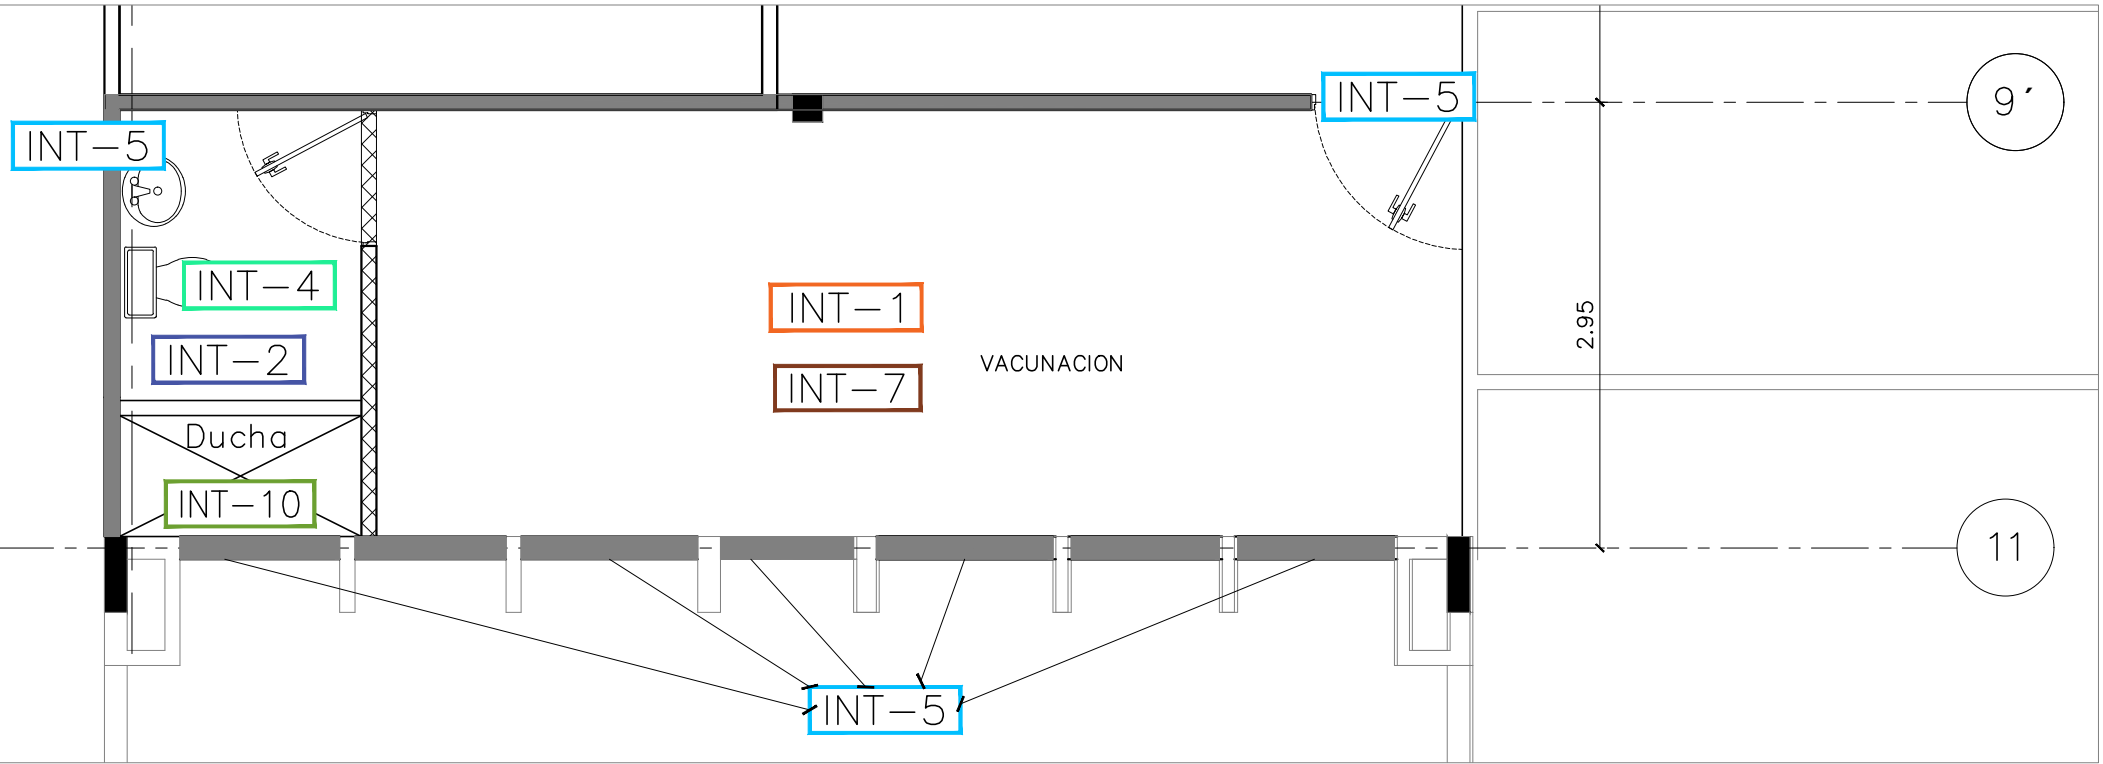

PLANTA DE INTERVENCIONES
ÁREA ACTUAL DE VACUNACIÓN
Esc:1.50

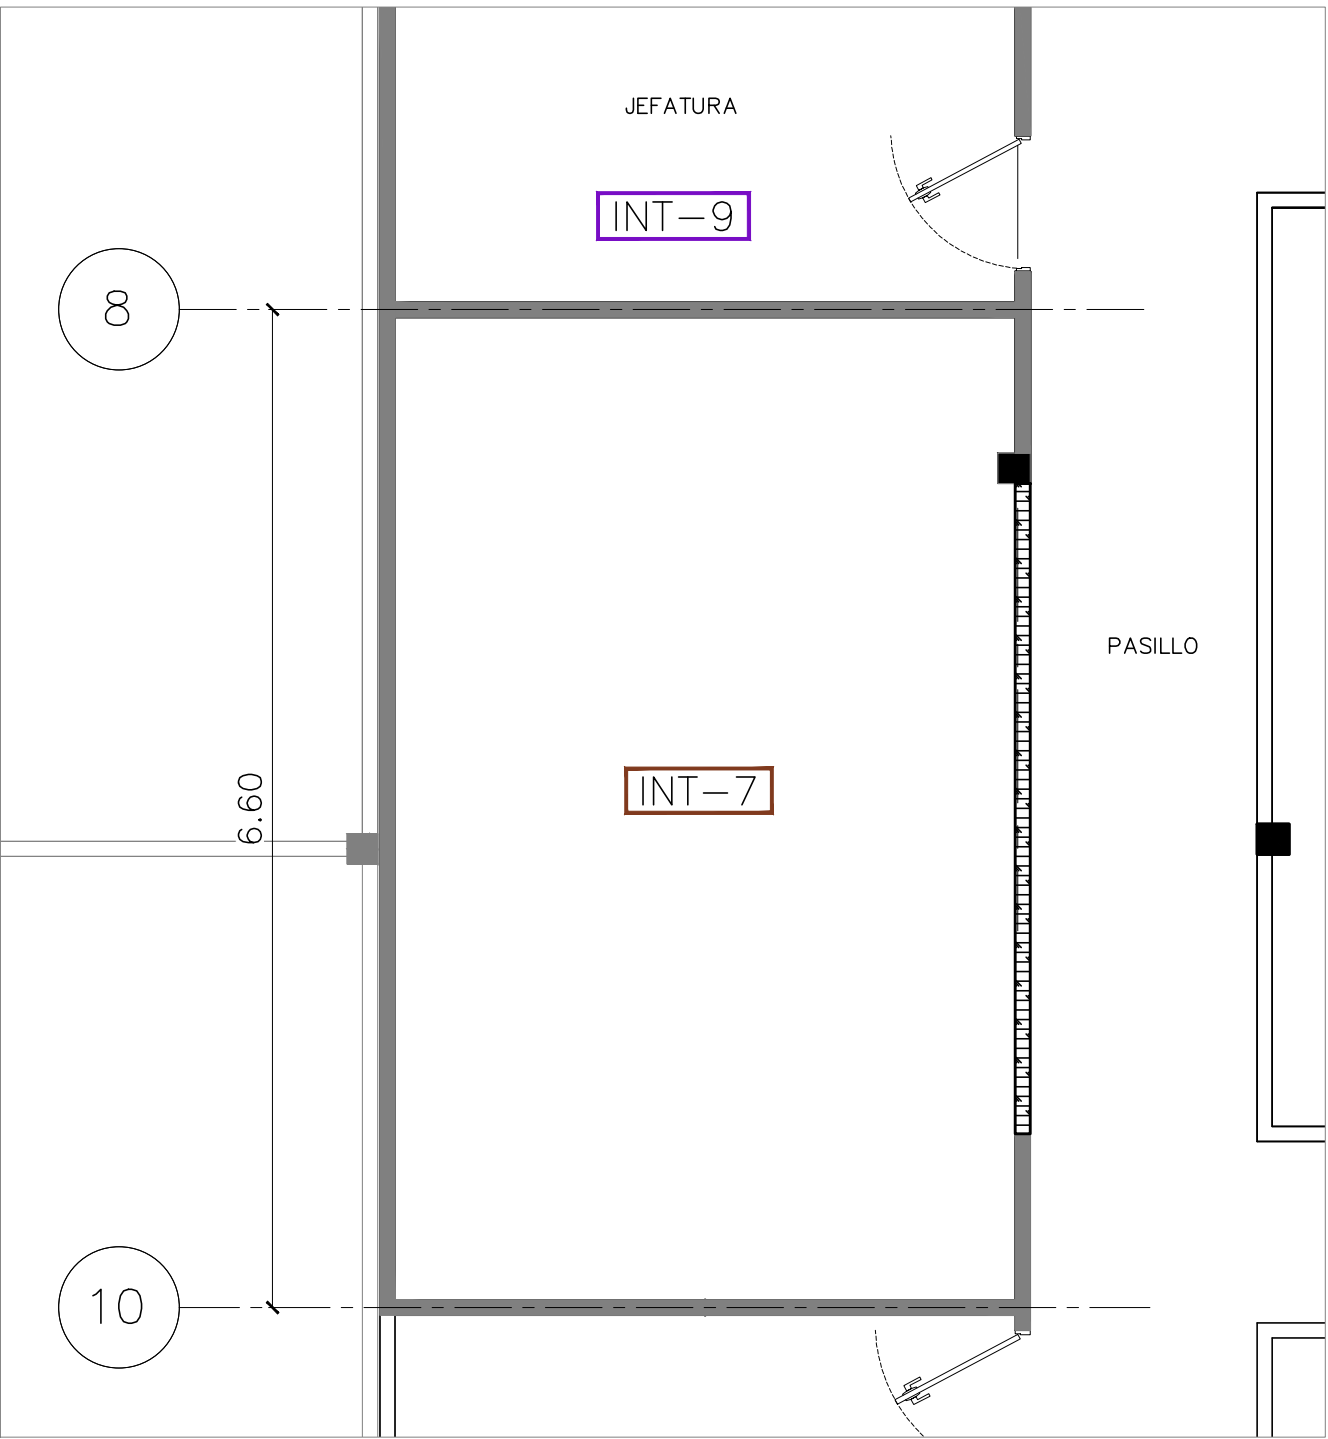

PLANTA DE INTERVENCIONES
FUTURA ÁREA DE LECTURA Y POST-PROCESADO
Esc:1.50

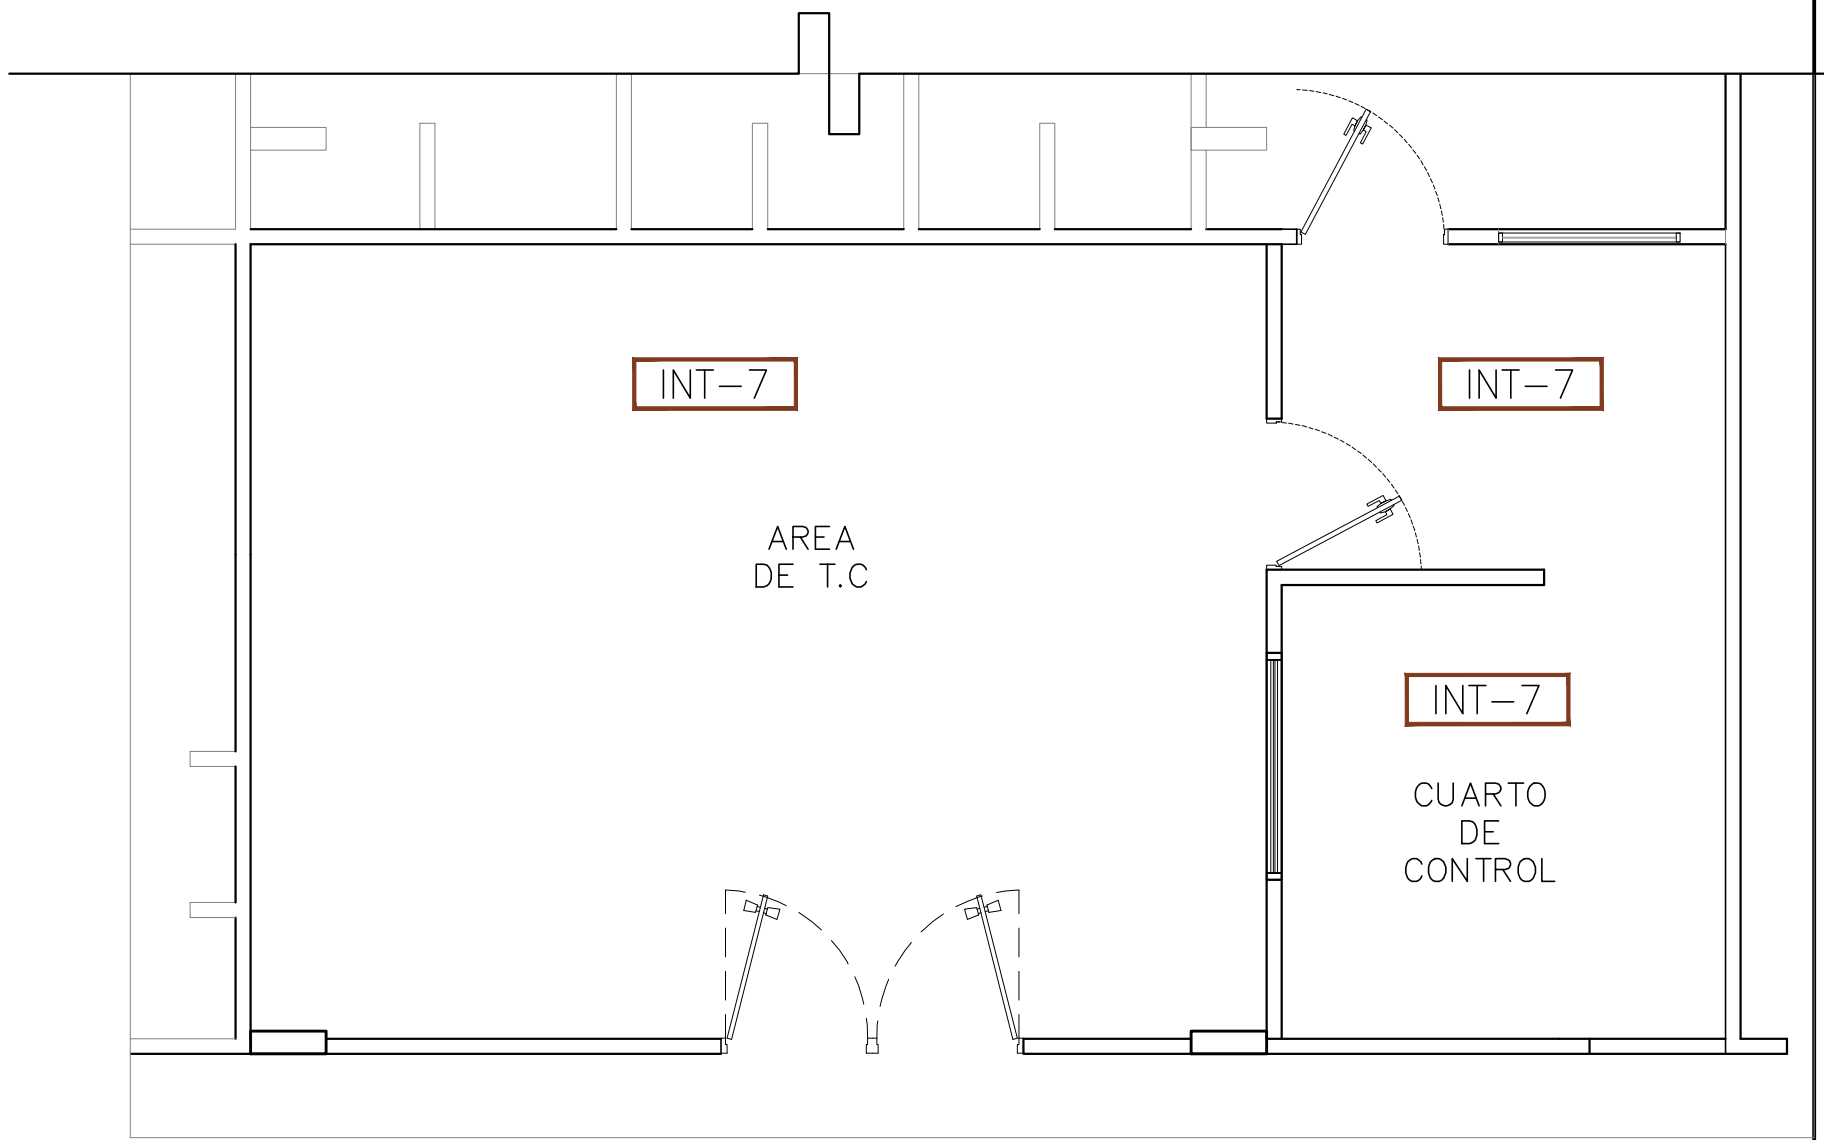

PLANTA DE INTERVENCIONES
ÁREA DE T.C.
Esc:1.50

REPUBLICA DE EL SALVADOR MINISTERIO DE SALUD UNIDAD DE GESTIÓN DEL PROGRAMA PRIDES II			
PROYECTO:	"SUMINISTRO, INSTALACIÓN Y PUESTA EN MARCHA DE EQUIPO DE RESONANCIA MAGNÉTICA Y TC PARA HOSPITAL NACIONAL DR. JUAN JOSÉ FERNÁNDEZ, ZACAMIL".		
UBICACIÓN:	CALLE LA ERMITA Y AV. CASTRO MORÁN, CENTRO URBANO, JOSÉ SIMEÓN CAÑAS, COLONIA ZACAMIL, MUJICANOS, SAN SALVADOR.		
CONTENIDO:	PLANTA DE INTERVENCIONES		
DISEÑO ARQUITECTÓNICO	DISEÑO ESTRUCTURAL		
UGP/MINSAL	UGP/MINSAL		
DISEÑO HIDROSANITARIO	DISEÑO ELÉCTRICO		
UGP/MINSAL	UGP/MINSAL		
REVISÓ Y APROBÓ:	Nº. HOJA:	CORRELATIVO:	ÁREA A INTERVENIR:
FECHA:	A-02	02/06	
FECHA:	JUNIO 2022	ESCALA:	NOTAS:
	INDICADAS		
SELLOS:			