

ANEXO 1. DETALLE DE ROTULO

 GOBIERNO DE EL SALVADOR		MINISTERIO DE SALUD	
PROYECTO: •			
"NOMBRE DEL PROYECTO"			
ORGANISMO FINANCIERO:	BANCO INTERAMERICANO DE DESARROLLO (BID) •		
ORGANISMO EJECUTOR:	MINISTERIO DE SALUD (MINSAL) •		
COSTO TOTAL DEL PROYECTO:	US \$ 000,000.00 •		
DESCRIPCION DEL PROYECTO:	El establecimiento construido y equipado tendrá un área de • m2.		
ALTO DEL ROTULO 2.00 m.			
ALTO DEL RECUADRO INTERNO 1.36 m.			
ANCHO DEL ROTULO 3.00 m.			
ANCHO DEL RECUADRO INTERNO 2.00 m.			
ROTULO AVISO DE EJECUCION			
MINSAL			

LETRAS EN COLOR AZUL,
(RGB 0,4,66) ALTO 7 CM

LETRAS EN COLOR AZUL,
(RGB 0,4,66) ALTO 11 CM
(NOMBRE SEGUN DE
PLANOS Y
ESPECIFICACIONES DE
PROYECTO)

LETRAS EN COLOR AZUL,
(RGB 0,4,66) ALTO 5 CM


LETRAS EN COLOR AZUL,
(RGB 0,4,66) ALTO 7 CM

LETRAS EN COLOR AZUL,
(RGB 0,4,66) ALTO 7 CM


LETRAS EN COLOR AZUL,
(RGB 0,4,66) ALTO 7 CM

LETRAS EN COLOR AZUL,
(RGB 0,4,66) ALTO 7 CM

Foro de lámina de zinc
galvanizada calibre 26 sobre
estructura de y marco de Cuartón
de Pino con estructura de
Costanera y rieles de Pino

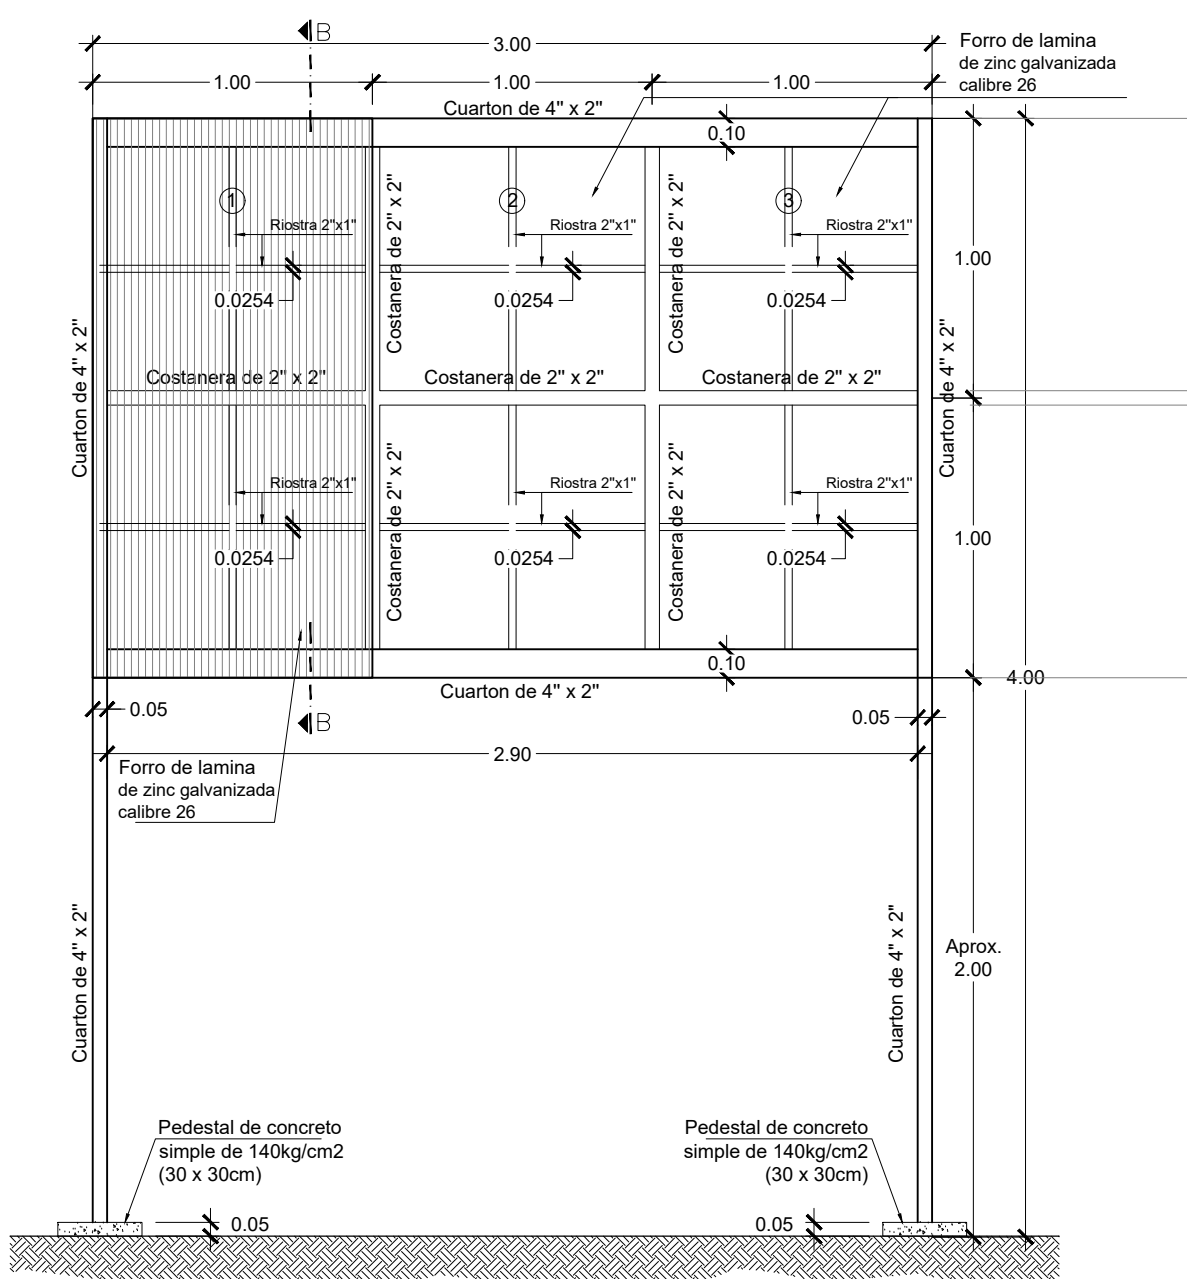

ELEVACION ROTULO AVISO DE EJECUCION
MINSAL esc. 1:25

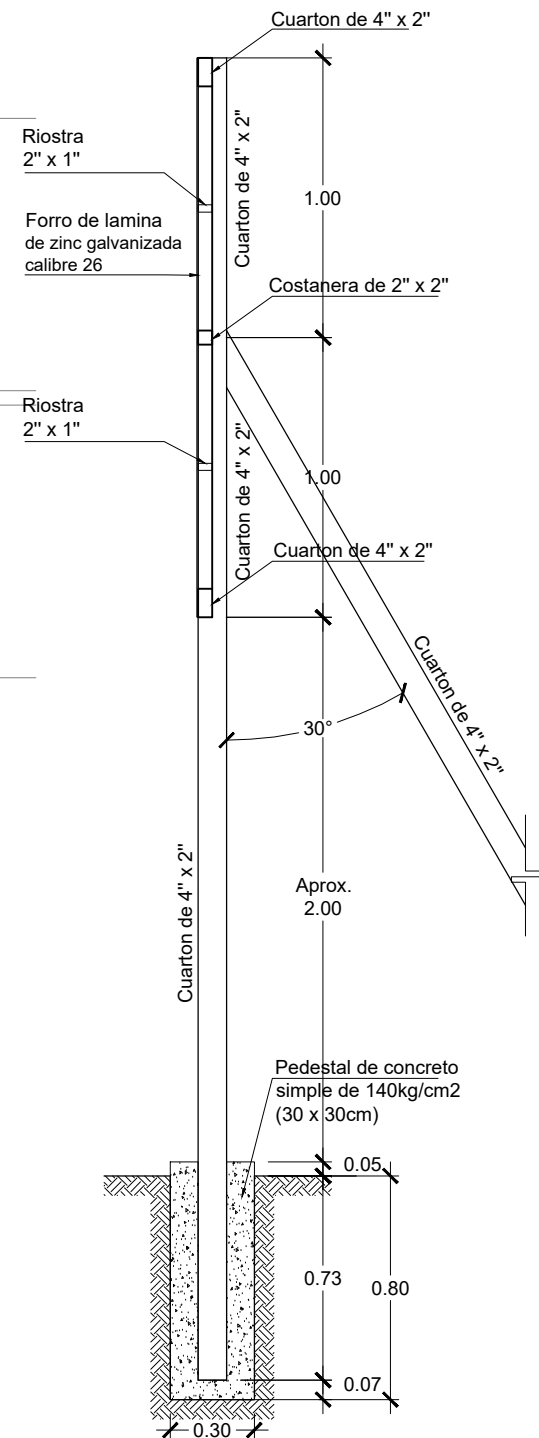

SECCION "B"
Rotulo aviso de Ejecucion esc. 1:25