

ANEXO 1. DETALLE DE ROTULO

| | | | |
|--|--|---------------------|--|
|  GOBIERNO DE EL SALVADOR | | MINISTERIO DE SALUD | |
| PROYECTO: • | | | |
| "NOMBRE DEL PROYECTO" | | | |
| ORGANISMO FINANCIERO: | BANCO INTERAMERICANO DE DESARROLLO (BID) • | | |
| ORGANISMO EJECUTOR: | MINISTERIO DE SALUD (MINSAL) • | | |
| COSTO TOTAL DEL PROYECTO: | US \$ 000,000.00 • | | |
| DESCRIPCIÓN DEL PROYECTO: | El establecimiento construido y equipado tendrá un área de • m2. | | |
| ALTO DEL ROTULO 2.00 m. | | | |
| ALTO DEL RECUADRO INTERNO 1.38 m. | | | |
| ANCHO DEL RECUADRO INTERNO 2.00 m. | | | |
| ANCHO DEL ROTULO 3.00 m. | | | |
| ROTULO AVISO DE EJECUCION | | | |
| MINSAL | | | |

LETRAS EN COLOR AZUL, (RGB 0,4,66) ALTO 7 CM

LETRAS EN COLOR AZUL, (RGB 0,4,66) ALTO 11 CM (NOMBRE SEGUN DE PLANOS Y ESPECIFICACIONES DE PROYECTO)

LETRAS EN COLOR AZUL, (RGB 0,4,66) ALTO 5 CM


LETRAS EN COLOR AZUL, (RGB 0,4,66) ALTO 7 CM

LETRAS EN COLOR AZUL, (RGB 0,4,66) ALTO 7 CM


LETRAS EN COLOR AZUL, (RGB 0,4,66) ALTO 7 CM

LETRAS EN COLOR AZUL, (RGB 0,4,66) ALTO 7 CM

Foro de lamina de zinc galvanizada calibre 26 sobre estructura de y marco de Cuartón de Pino con estructura de Costanera y rieles de Pino

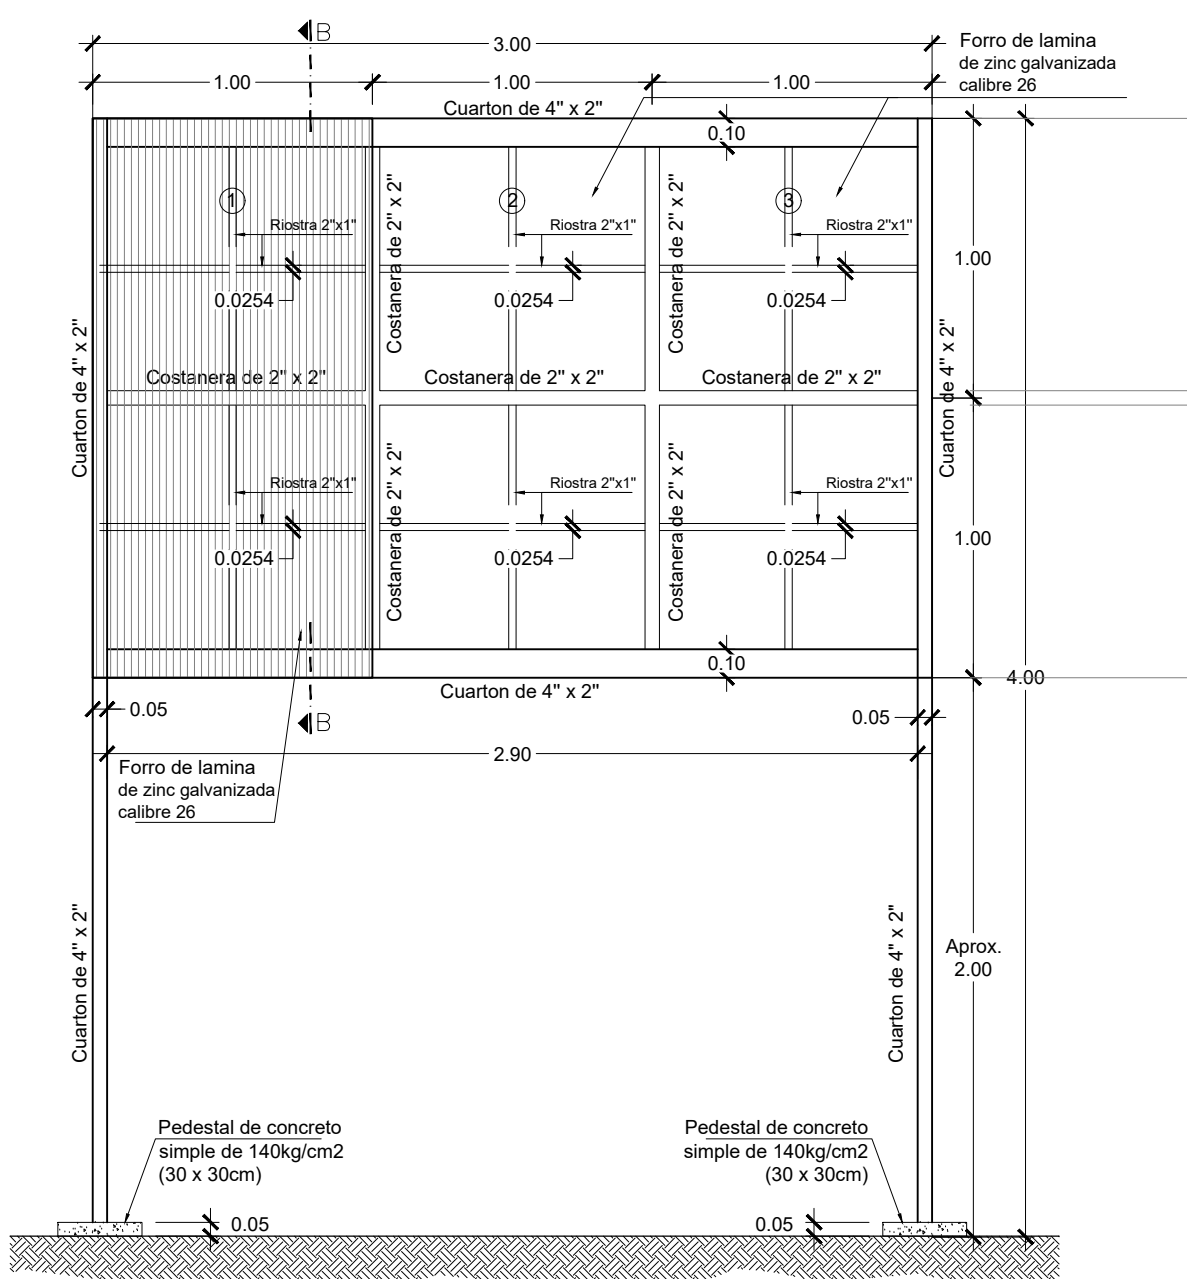

ELEVACION ROTULO AVISO DE EJECUCION
MINSAL esc. 1:25

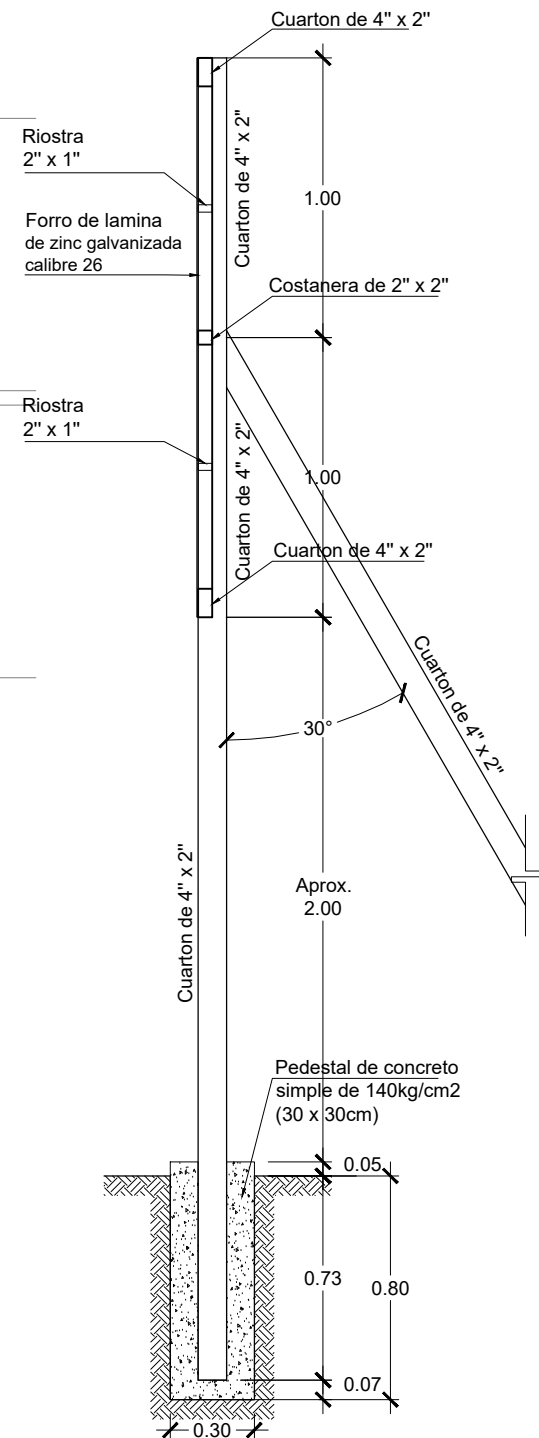

SECCION "B"
Rotulo aviso de Ejecucion esc. 1:25