



3 PLANTA DETALLE DE MOBILIARIO FIJO EN LABORATORIO

BLH- HOSPITAL SANTA ANA 1 : 50

1. LAS UNIDADES DE LOS PLANOS Y DETALLES DE MOBILIARIO ESTÁN DADAS EN METROS Y DEBERÁN VERIFICARSE EN OBRA ANTES DE DAR INICIO A LA FABRICACIÓN DE LOS MISMOS.
2. PARA LA FABRICACIÓN DEL MOBILIARIO SE DEBERÁN OFRECER MATERIALES DE ALTA DURABILIDAD Y RESISTENCIA A SUSTANCIAS QUÍMICAS Y MEDIOS DE DESINFECCIÓN DE LABORATORIOS.
3. LA CAPACIDAD MÍNIMA DE SOPORTE DE LAS MESAS DE TRABAJO SERÁ 250 KG/M2.
4. LA ESTRUCTURA DE LAS MESAS DE TRABAJO DEBERÁ PERMITIR LA LIBERTAD DE MOVIMIENTO DEL OPERADOR POR DEBAJO DEL TABLERO.
5. LAS CUBIERTAS, SALPICADEROS Y DEMÁS ELEMENTOS DE RESINA EPÓXICA, DEBERÁN ELABORARSE EN UNA SOLA PIEZA MONOLÍTICA, LISA, NO POROSA, ANTIMICROBIANA, IMPERMEABLE, RESISTENTE A AGENTES QUÍMICOS DE LABORATORIO E INDUSTRIALES, DE FÁCIL LIMPIEZA Y DESINFECCIÓN, Y CON GRAN RESISTENCIA MECÁNICA.
6. LOS COLORES DE LOS ACABADOS SE APROBARÁN EN BASE A LAS MUESTRAS PRESENTADAS AL SUPERVISOR.
7. LAS POCETAS A INSTALARSE EN LAS MESAS DE TRABAJO, SERÁN DE ACERO INOXIDABLE RESISTENTE A SUSTANCIAS DE LABORATORIO, DEBERÁN SER POCETAS DE ARISTAS BOCEADAS.
8. LOS MUEBLES CON INSTALACIONES HIDRÁULICAS INCLUYEN TODOS LOS ACCESORIOS DE CONEXIÓN Y VÁLVULAS DE CONTROL.
9. NO SE DARÁ POR ACEPTADO EL MOBILIARIO QUE SE ENTREGUE CON ARISTAS VIVAS.

NOTA: VER DETALLE DE PEDAL CON PEDESTAL AL PISO EN ESPECIFICACIONES TÉCNICAS.



 crecer Juntos		REPUBLICA DE EL SALVADOR MINISTERIO DE SALUD	
PROYECTO: INTERVENCIÓN DE INFRAESTRUCTURA PARA BANCO DE LECHE HUMANA EN HOSPITAL DE SANTA ANA.			
FINANCIAMIENTO: CRECIENDO SALUDABLES JUNTOS - BIRF N° - 9065 SV			
DIRECCIÓN: 13 AV. SUR 1, SANTA ANA.			
CONTENIDO: PLANO DE MOBILIARIO FIJO NIVEL 1 Y 2			
DISEÑO ARQUITECTÓNICO: UGPPI - CSJ		DISEÑO ESTRUCTURAL: UGPPI - CSJ	
DISEÑO ELÉCTRICO: UGPPI - CSJ		DISEÑO HIDRÁULICO: UGPPI - CSJ	
REVISÓ Y APROBÓ: UGPPI - CSJ		ESCALA: INDICADAS	FECHA: MARZO 2025
ÁREA CONSTRUIDA: OE: 15.20 M2 ARQ: 15.20 M2		HOJA No.: A17	CORRELATIVO GENERAL: 18/62