



MINISTERIO
DE SALUD





PROYECTO:
"ADECUACION Y REHABILITACION DE INFRAESTRUCTURA PARA
CONSULTORIOS DE NUTRICION LOTE 1"

PROPIETARIO:
MINISTERIO DE SALUD

UBICACIÓN DE PROYECTO
2a AVENIDA SUR, BARRIO LOS ANGELES. APASTEPEQUE,
DEPARTAMENTO DE SAN VICENTE.

FECHA:
MAYO DE 2025


ESQUEMA DE UBICACIÓN
SIN ESCALA

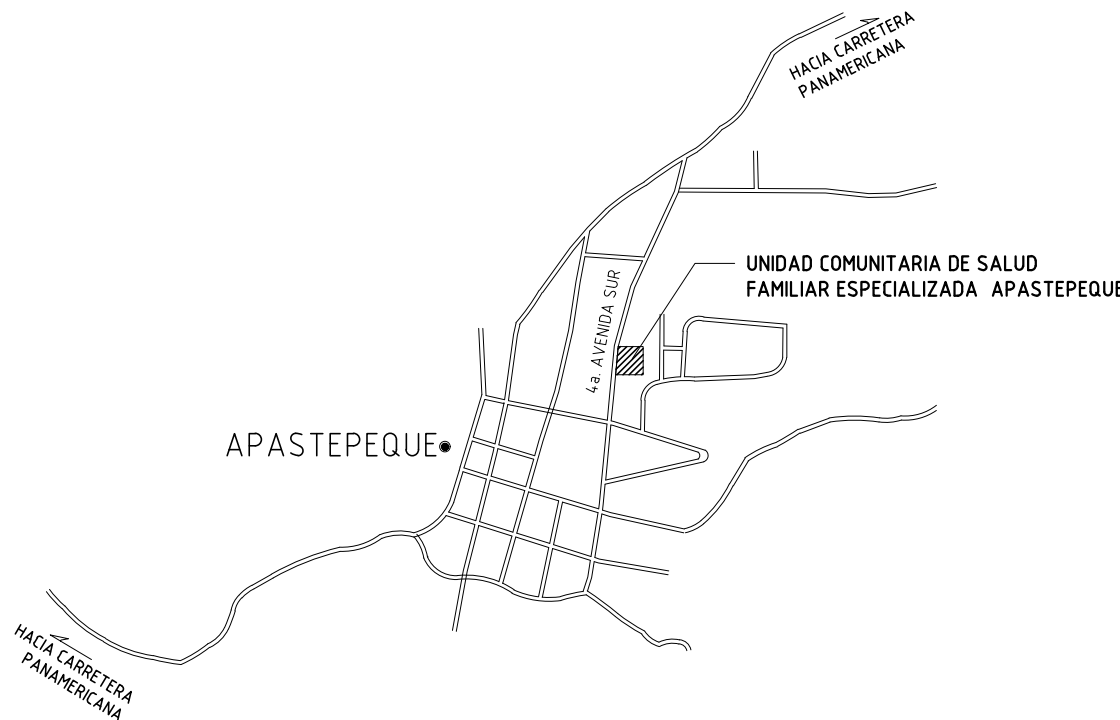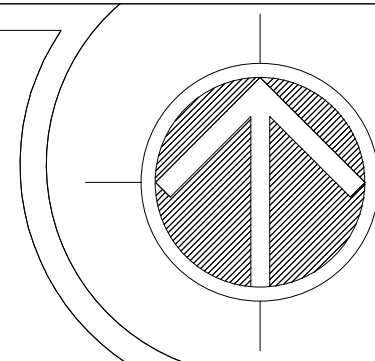

P L A N O S - C O N S U L T O R I O D E N U T R I C I O N

INDICE DE PLANOS	
CORRELATIVO	CONTENIDO DE HOJA
01	INDICE
02	PLANO DEMOLICIONES Y DESMONTAJES
03	PLANO DE INTERVENCIONES
04	PLANO DE INSTALACIONES ELECTRICAS
05	PLANO DE INSTALACIONES MECANICAS DE AIRE ACONDICIONADO

UBICACION DE CONSULTORIO DE NUTRICION

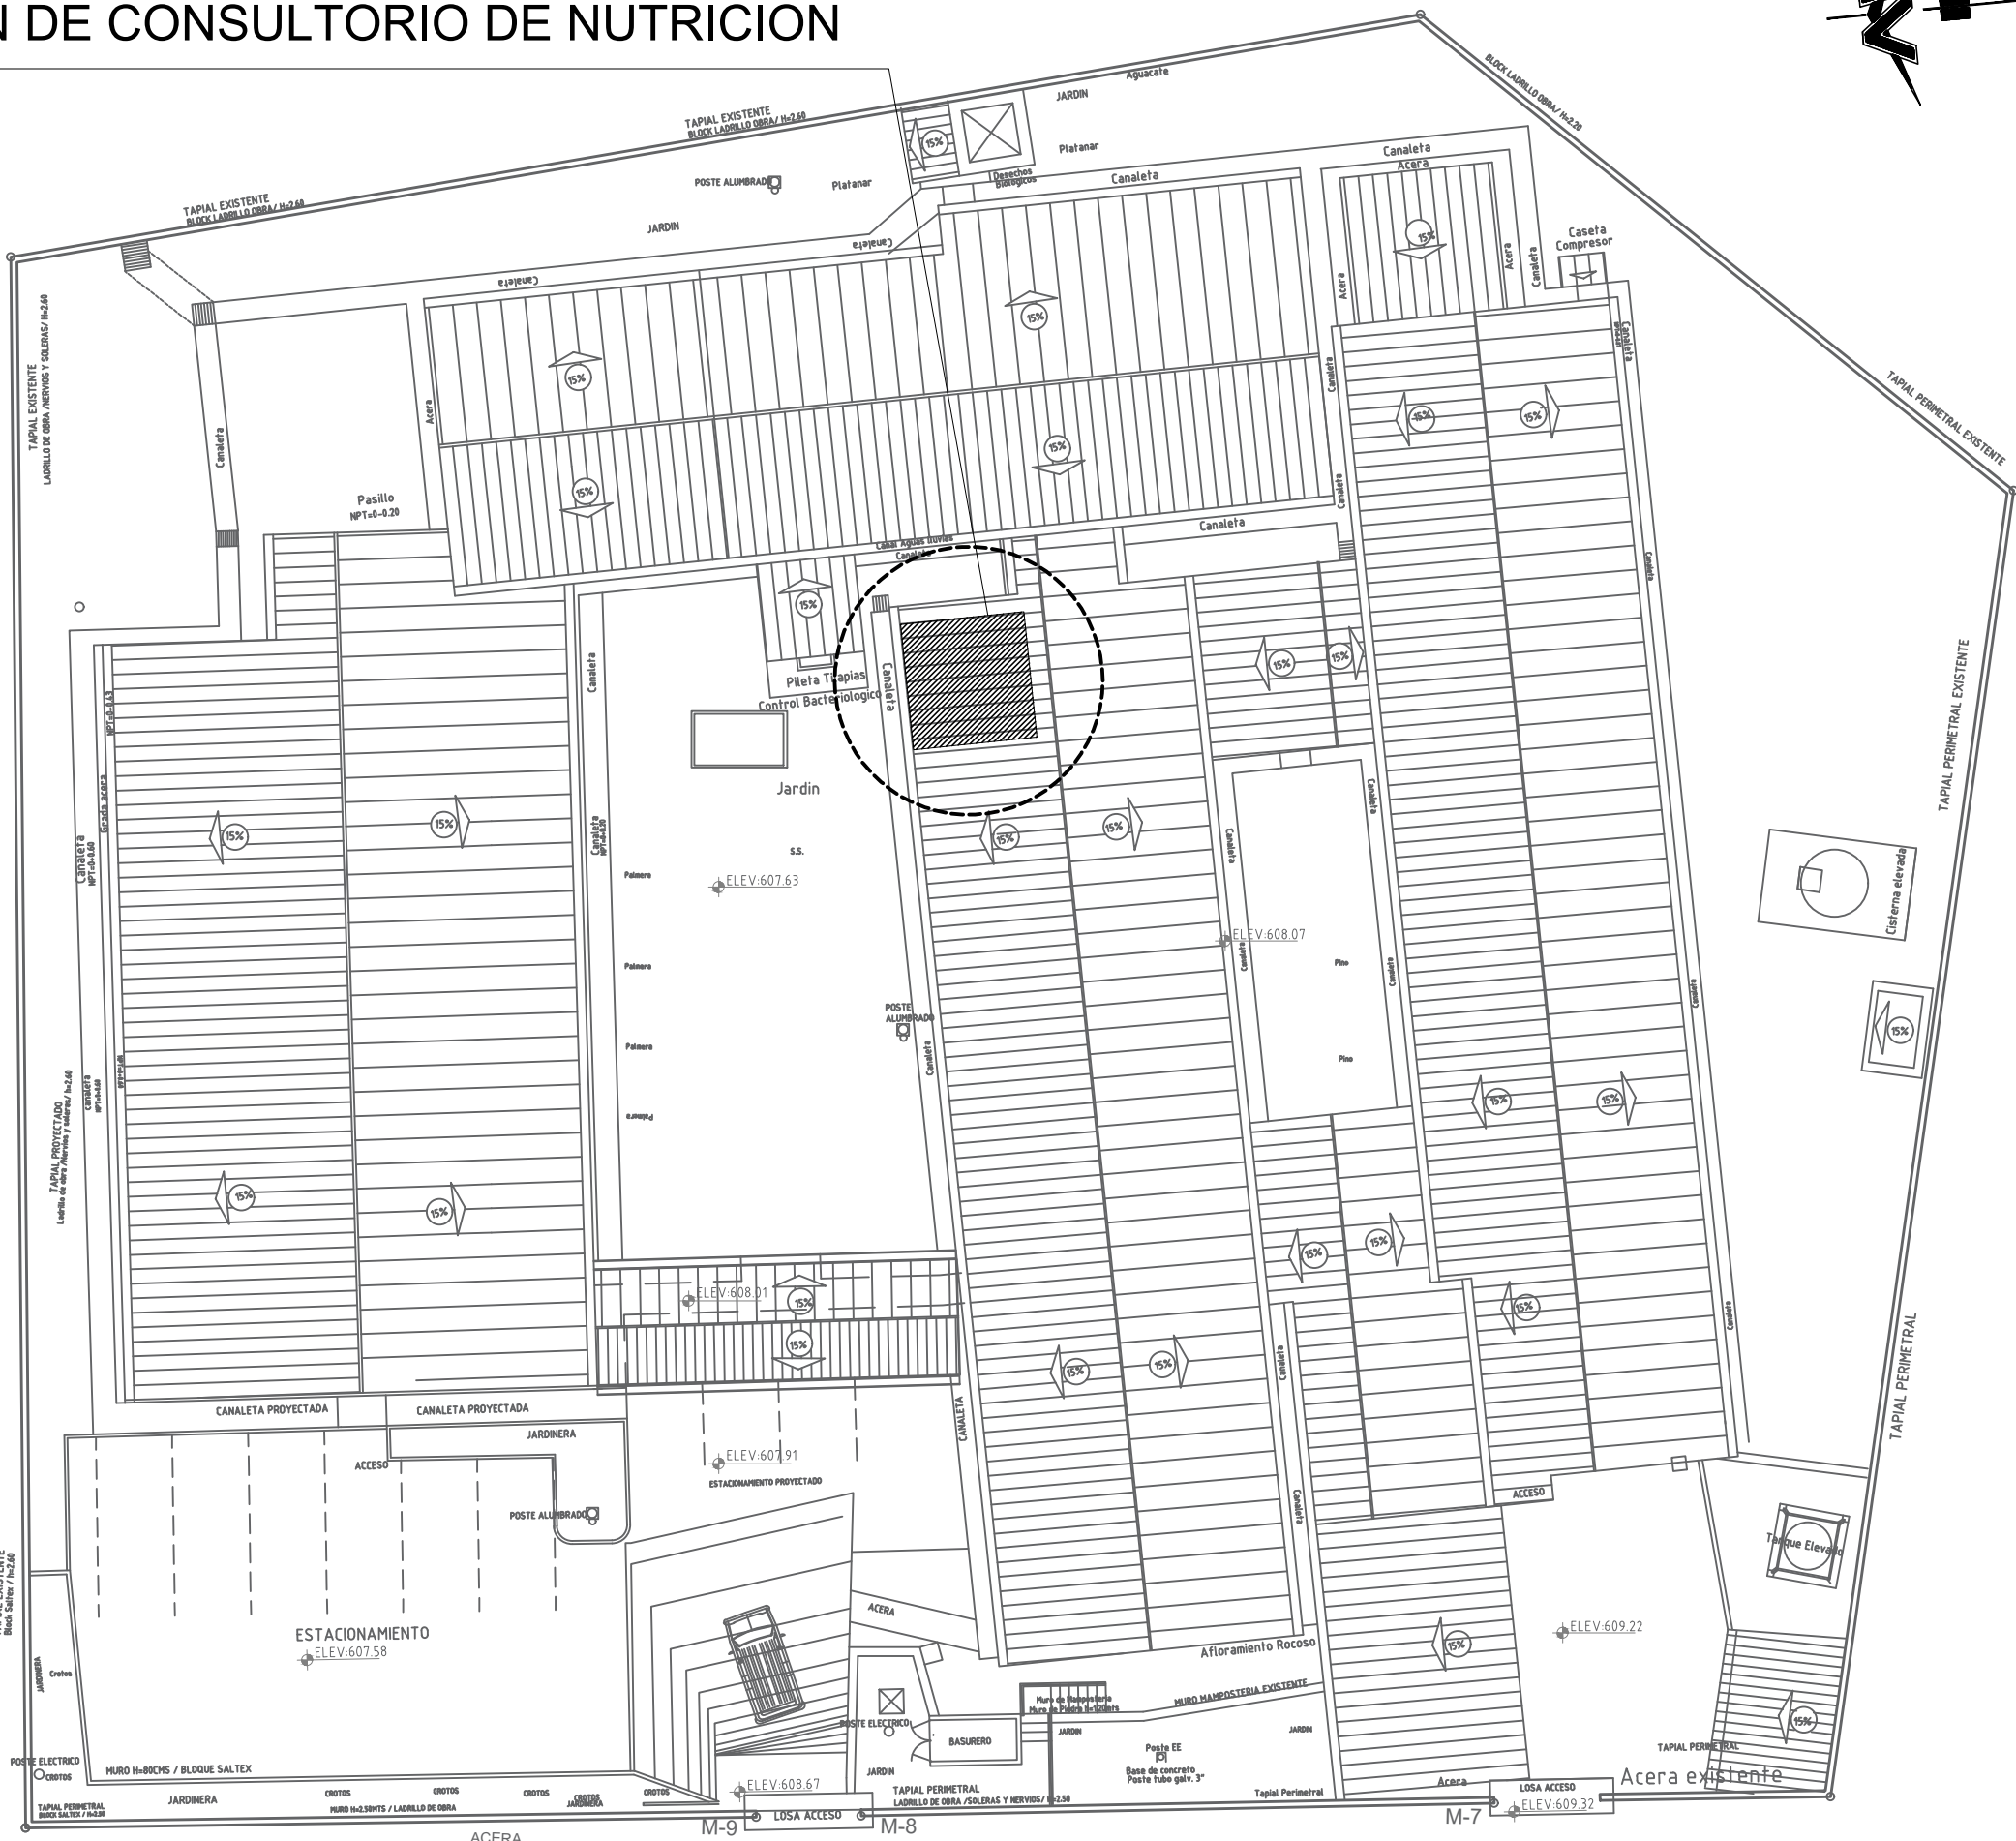

PLANO DE CONJUNTO UNIDAD DE SALUD
ESPECIALIZADA DE APASTEPEQUE SAN VICENTE
SIN ESCALA



REPUBLICA DE EL SALVADOR
MINISTERIO DE SALUD

PROYECTO:
"ADECUACION Y REHABILITACION DE INFRAESTRUCTURA PARA CONSULTORIOS DE NUTRICION LOTE 1".

CONCURSO No:

CONTENIDO:
PORTADA GENERAL -INDICE Y PLANO DE CONJUNTO

DISEÑO ARQUITECTONICO: UGPPI-CSJ	DISEÑO ESTRUCTURAL: UGPPI-CSJ	REVISO Y APROBO: UGPPI-CSJ
DISEÑO ELECTRICO: UGPPI-CSJ	DISEÑO HIDRAULICO: UGPPI-CSJ	
ESCALA: INDICADAS	FECHA: MAYO 2025	HOJA No: 01/05