



MINISTERIO  
DE SALUD



PROYECTO:  
**"ADECUACION Y REHABILITACION DE INFRAESTRUCTURA PARA CONSULTORIOS DE NUTRICION LOTE 1"**

PROPIETARIO:  
**MINISTERIO DE SALUD**

UBICACIÓN DE PROYECTO  
**AVENIDA DR. DEMETRIO HERNANDEZ, BARRIO EL CALVARIO  
OLOCUILTA LA PAZ**


FECHA:  
**MAYO DE 2025**



P L A N O S - C O N S U L T O R I O   D E   N U T R I C I O N

INDICE DE PLANOS	
CORRELATIVO	CONTENIDO DE HOJA
01	INDICE
02	PLANO SITUACION ACTUAL, DESMONTAJES Y DEMOLICIONES.
03	PLANTA INTERVENCIONES , ACABADOS Y SEÑALETICA
04	PLANO DE INSTALACIONES DE ESPECIALIDADES

UBICACION DE CONSULTORIO DE NUTRICION

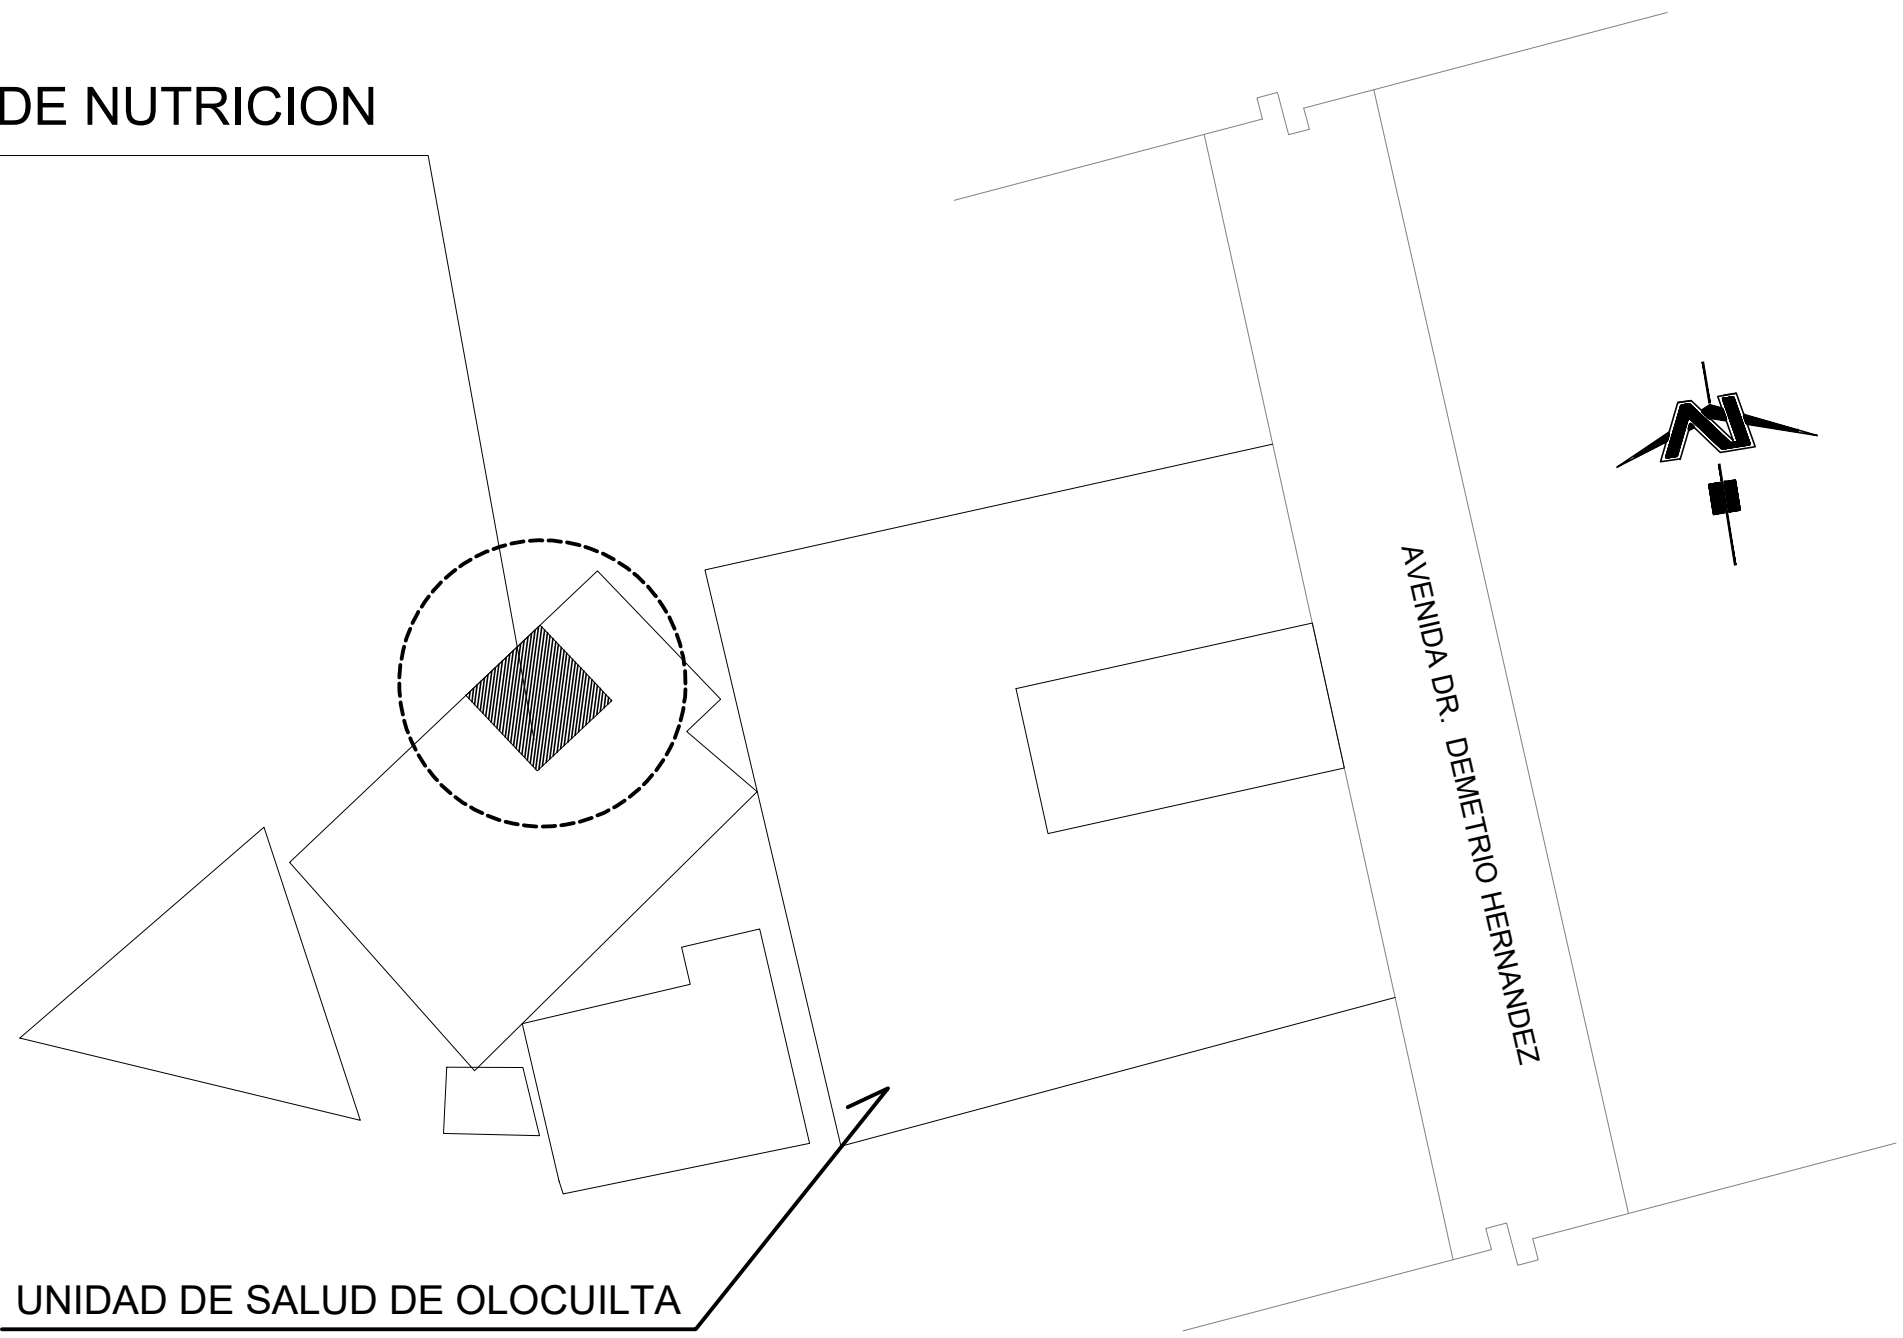

PLANO DE CONJUNTO UNIDAD DE SALUD  
DE OLOCUILTA LA PAZ

SIN ESCALA



REPUBLICA DE EL SALVADOR  
MINISTERIO DE SALUD

PROYECTO:  
"ADECUACION Y REHABILITACION DE INFRAESTRUCTURA PARA CONSULTORIOS DE NUTRICION LOTE 1".

CONCURSO No:

CONTENIDO:  
INDICE Y PLANO DE CONJUNTO  
CONSULTORIO DE NUTRICION OLOCUILTA

DISEÑO ARQUITECTONICO: UGPPI-CSJ	DISEÑO ESTRUCTURAL: UGPPI-CSJ	REVISO Y APROBO:
DISEÑO ELECTRICO: UGPPI-CSJ	DISEÑO HIDRAULICO: UGPPI-CSJ	

ESCALA: INDICADAS	FECHA: MAYO 2025	HOJA No: 01/04
----------------------	---------------------	-------------------