


1 PLANTA DE CONJUNTO
CONSULTORIO DE NUTRICION

1 : 150

SIMBOLOGIA PARA INTERVENCIONES	
CLAVE	DESCRIPCION
	AMPLIACION CONSULTORIO DE NUTRICION
	CORTE EN CANALETA EXISTENTE PARA CONEXION DE TUBERIA PVC 4" DE A.L.L.

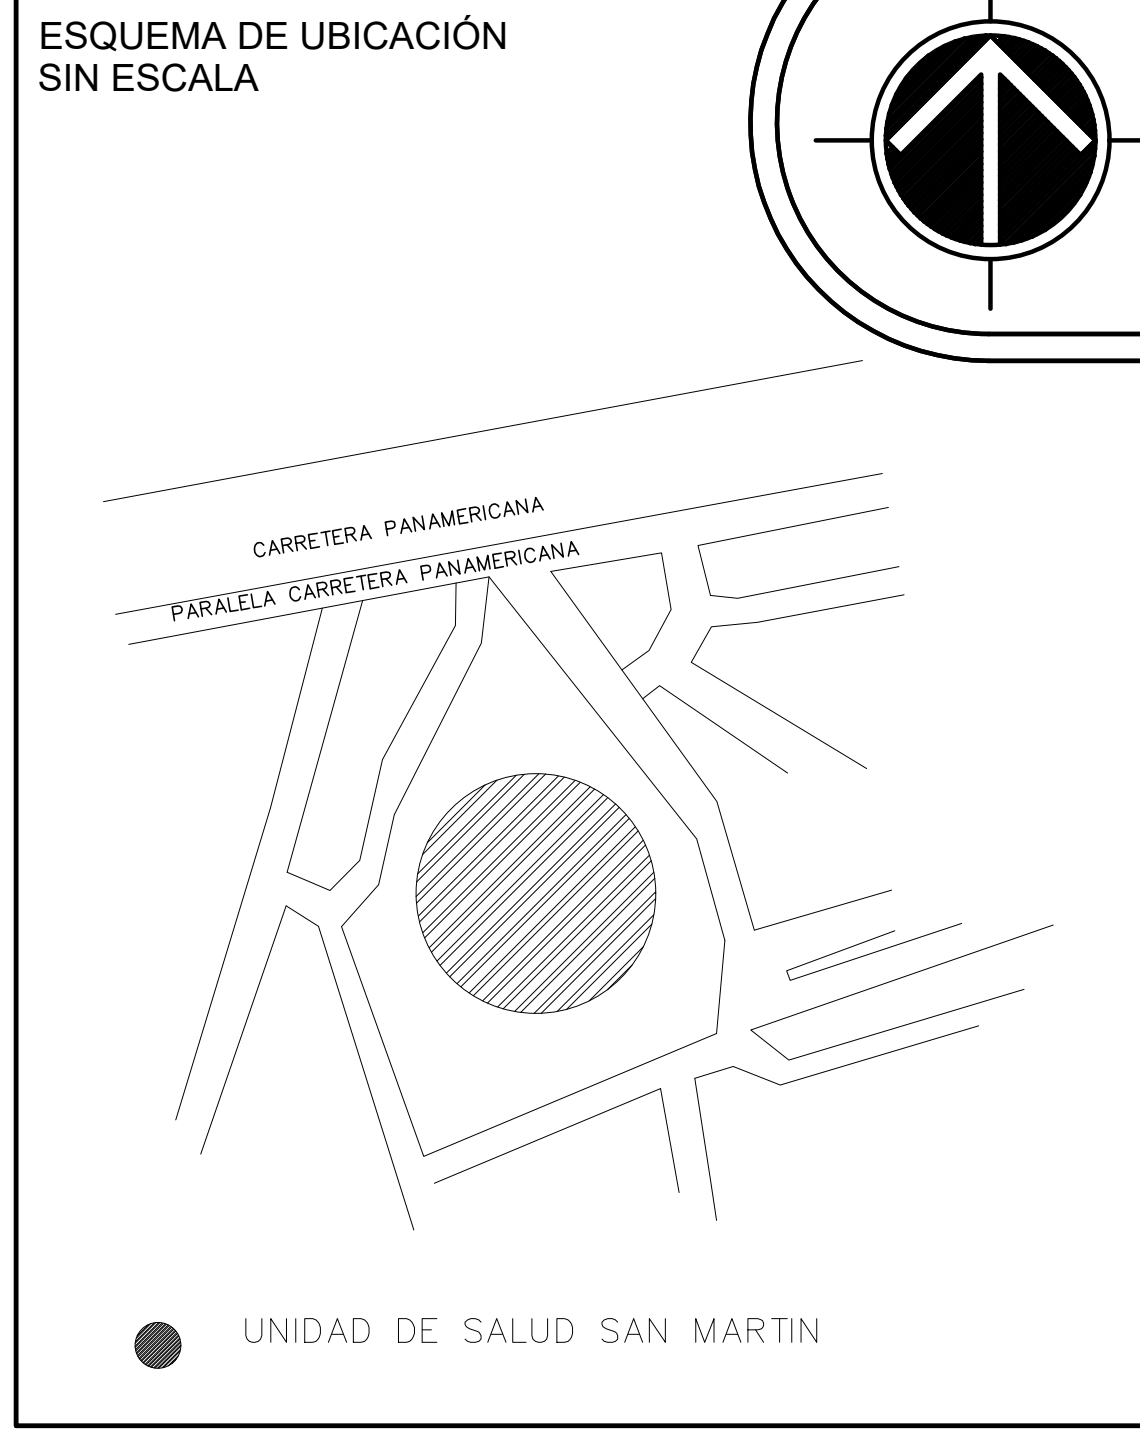

REPUBLICA DE EL SALVADOR MINISTERIO DE SALUD		
PROYECTO: "ADECUACION Y REHABILITACION DE INFRAESTRUCTURA PARA CONSULTORIOS DE NUTRICION LOTE 1".		
CONCURSO No:		
CONTENIDO: PLANTA DE CONJUNTO DE INTERVENCIONES CONSULTORIO DE NUTRICION SAN MARTIN		
DISEÑO ARQUITECTONICO: UGPPI-CSJ	DISEÑO ESTRUCTURAL: UGPPI-CSJ	REVISO Y APROBO: UGPPI-CSJ
DISEÑO ELECTRICO: UGPPI-CSJ	DISEÑO HIDRAULICO: UGPPI-CSJ	
ESCALA: INDICADAS	FECHA: MAYO 2025	HOJA No: 02/06