



1 PLANTA ARQUITECTONICA  
CRECIENDO SALUDABLES JUNTOS

1 : 50

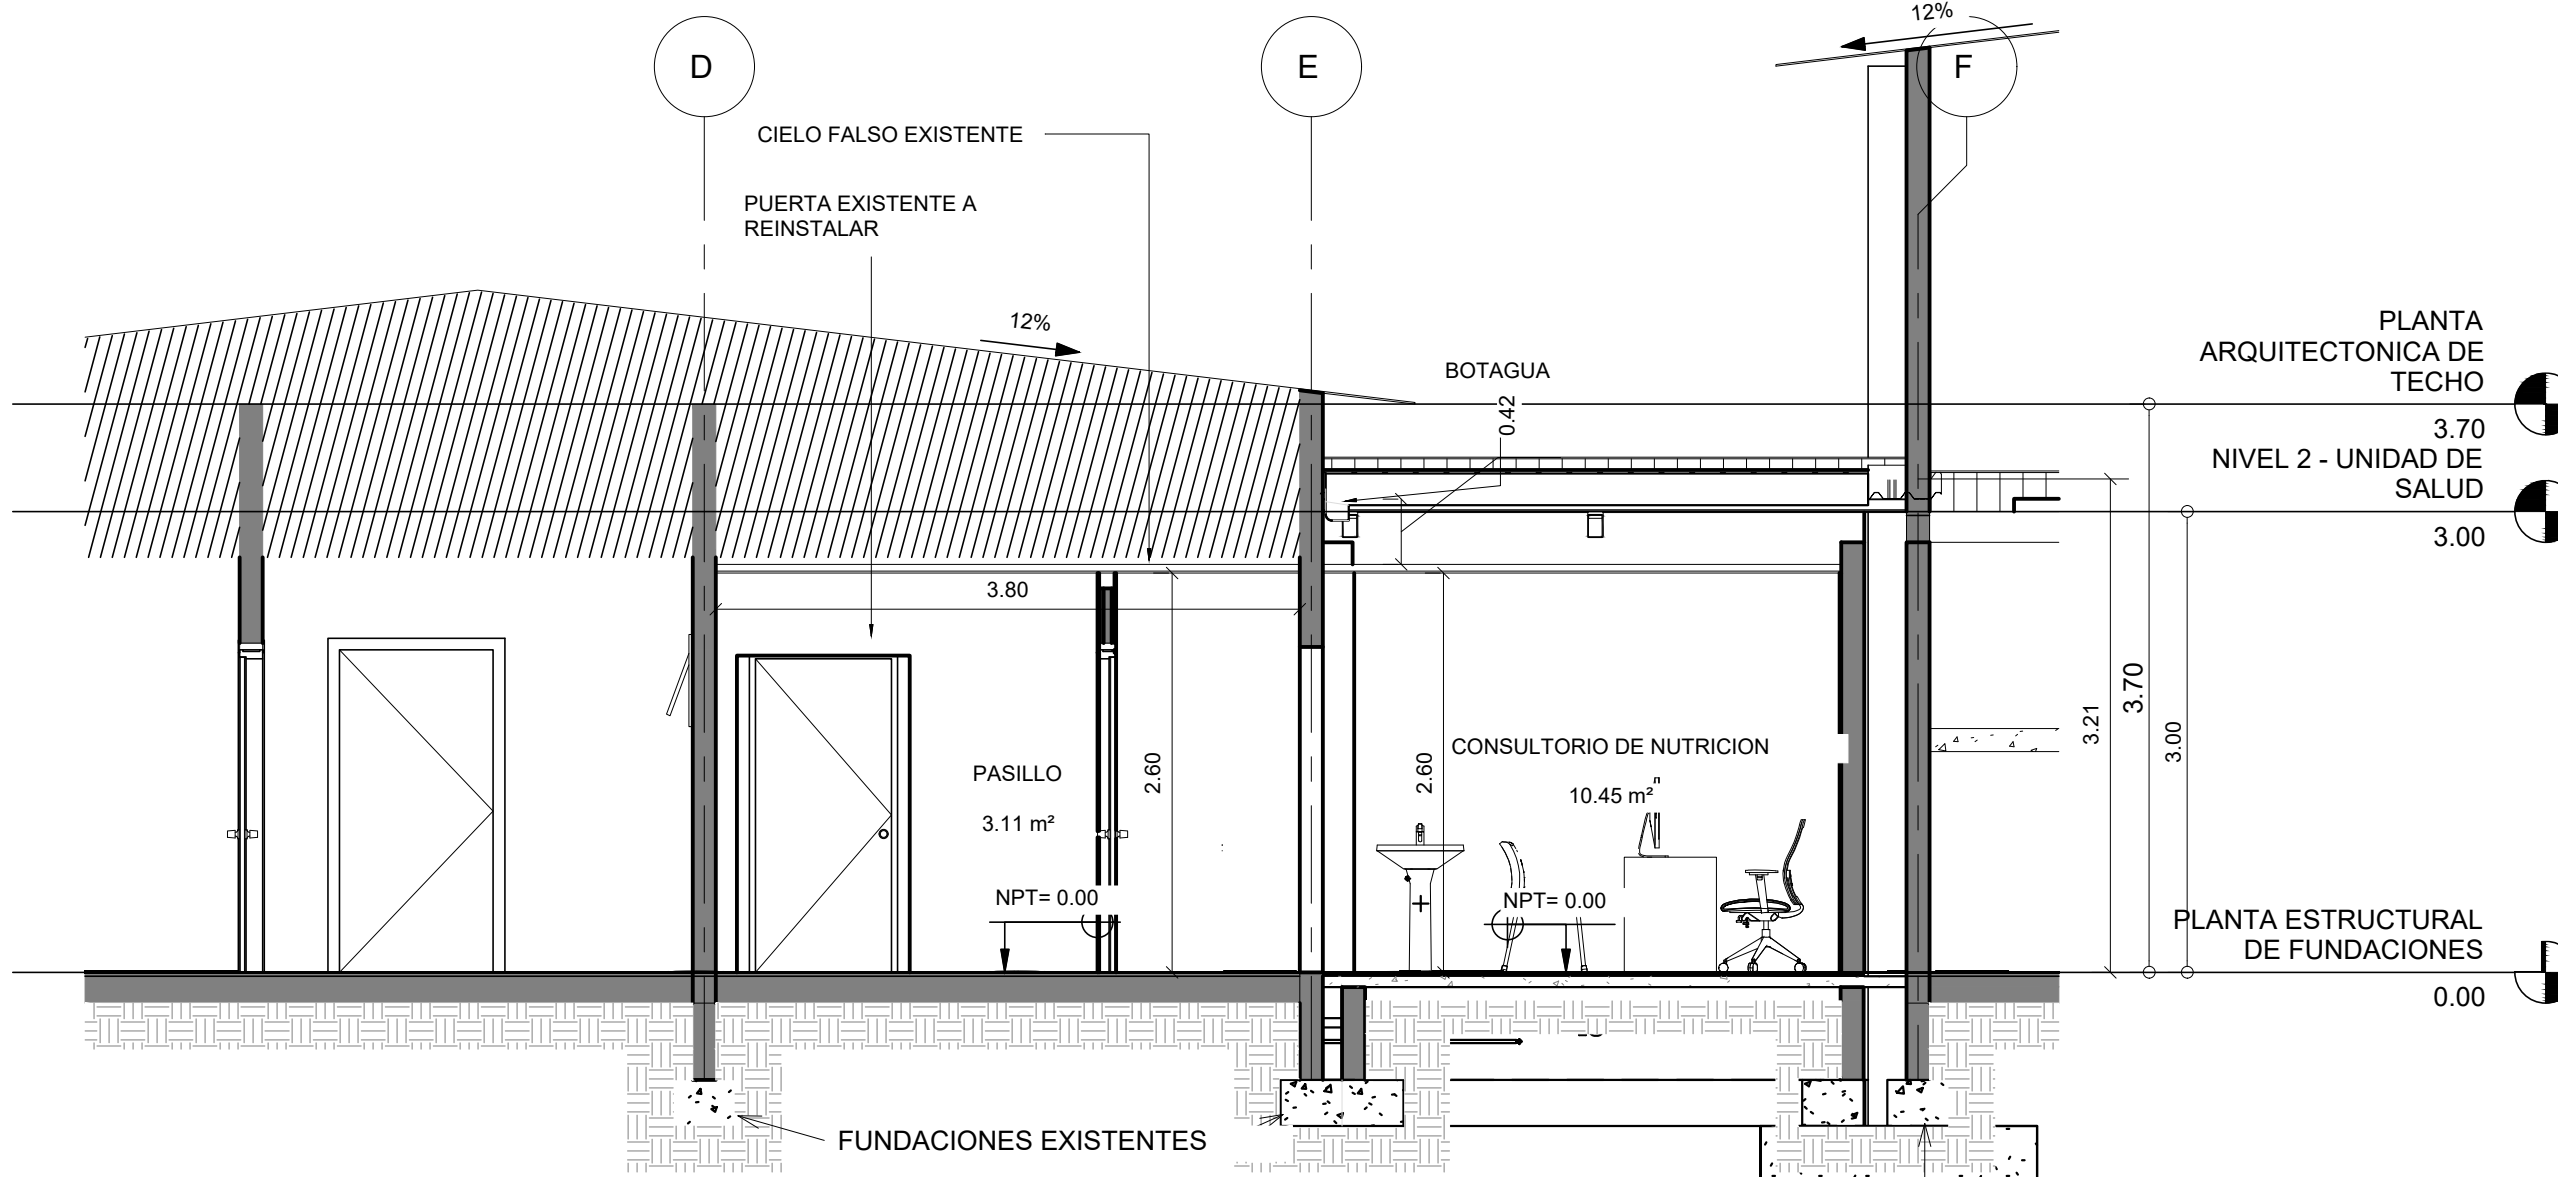


A SECCION A  
CRECIENDO SALUDABLES JUNTOS

1 : 50

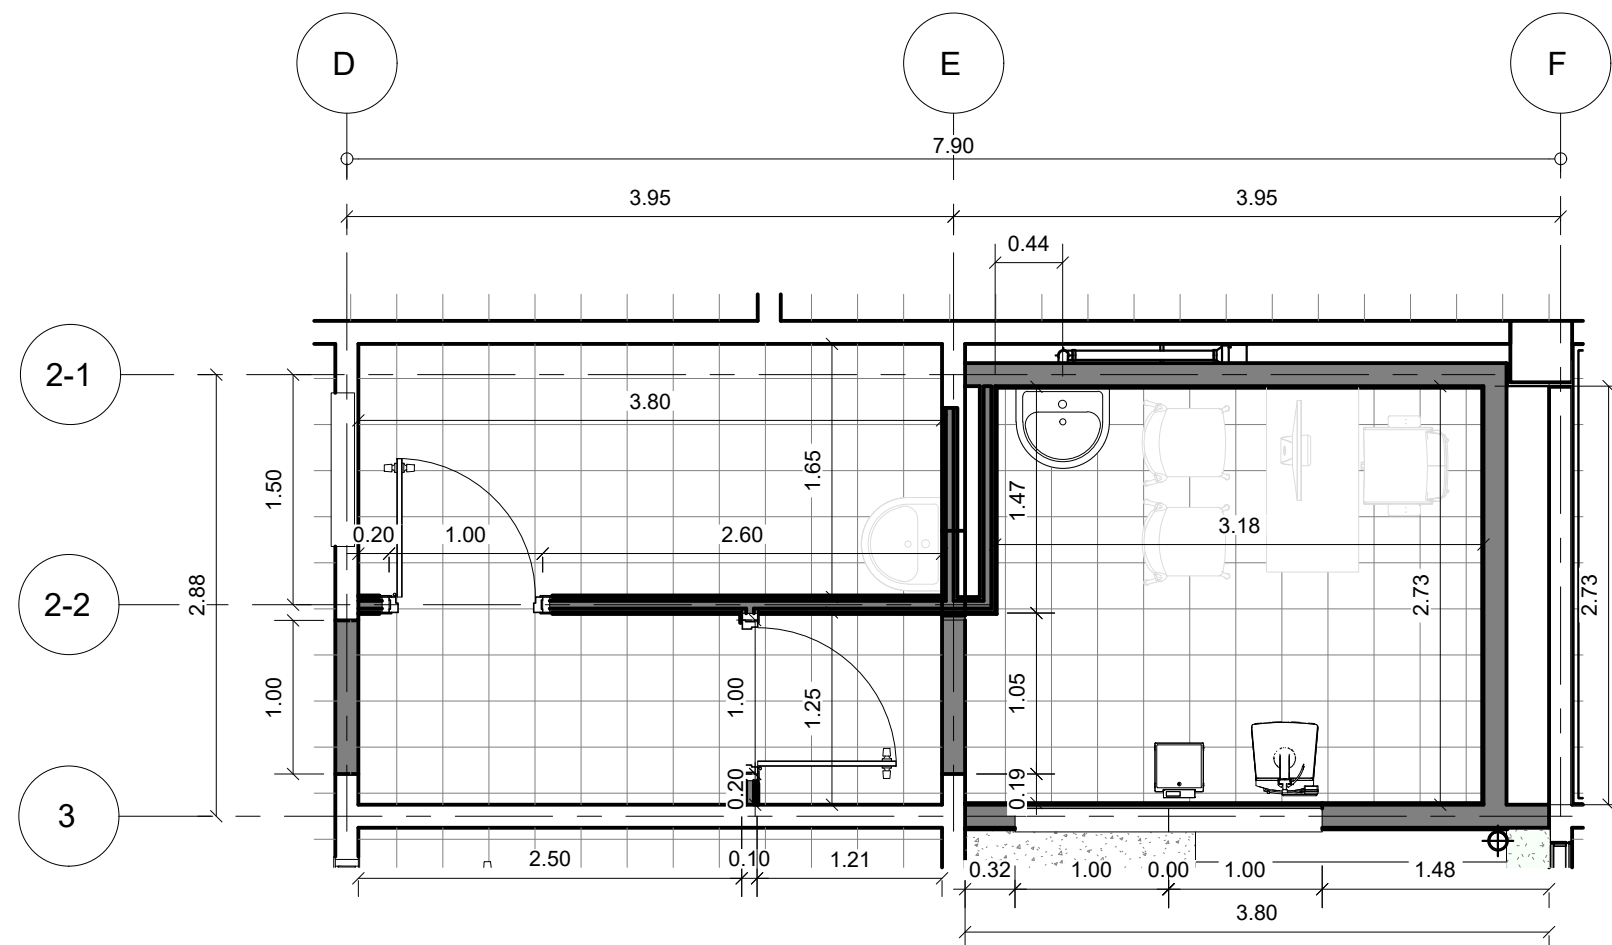


2 PLANTA ARQUITECTONICA - ACOTADO  
CRECIENDO SALUDABLES JUNTOS

1 : 50

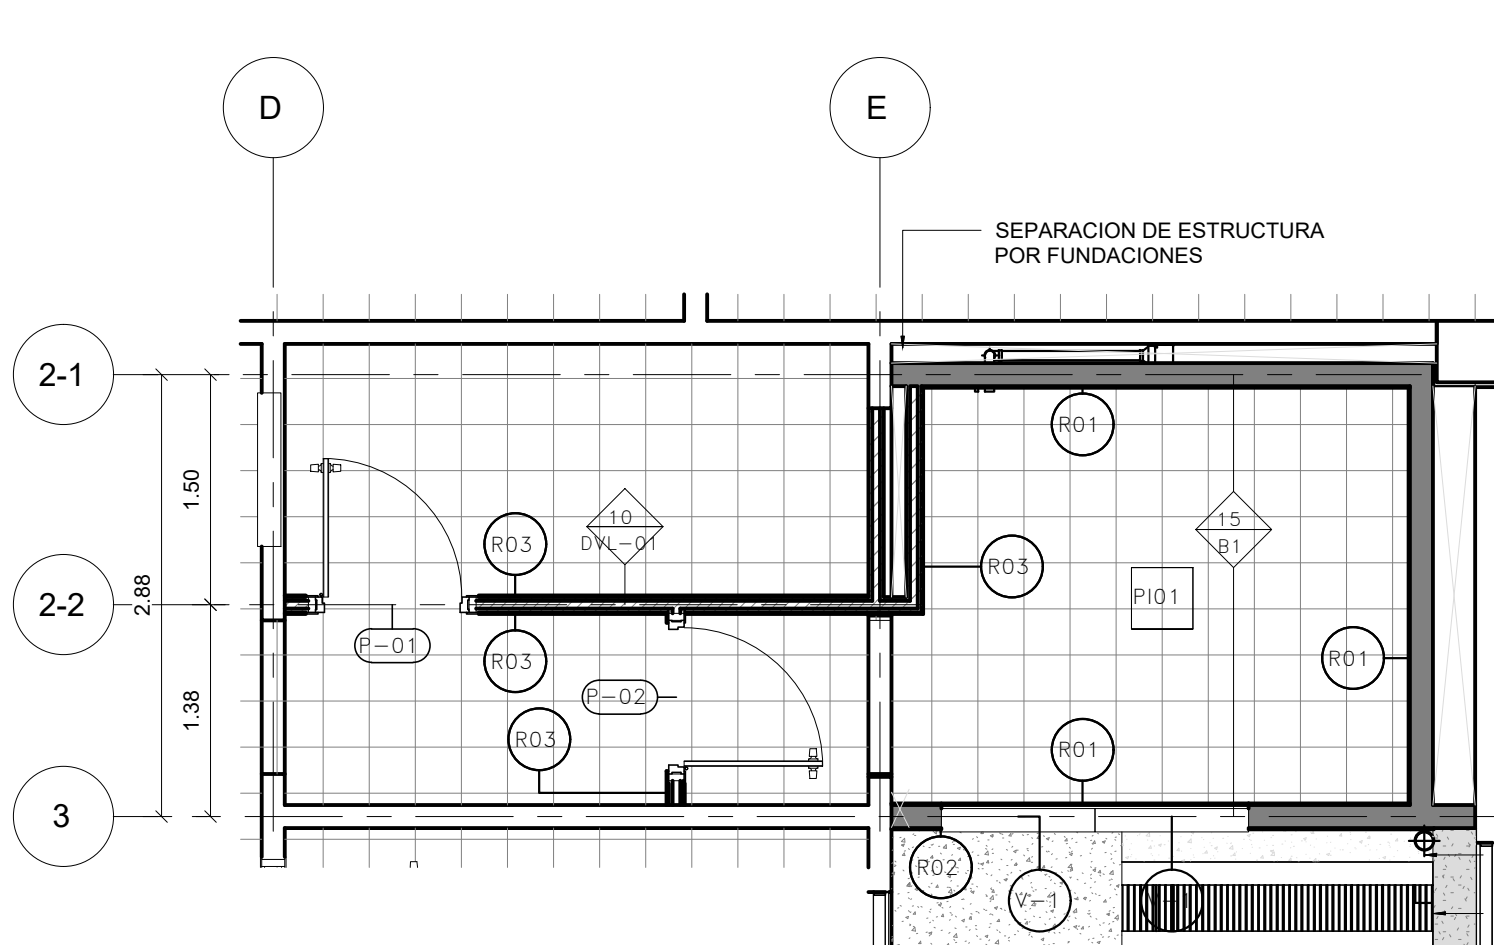


3 PLANTA ARQUITECTONICA - ACABADOS  
CRECIENDO SALUDABLES JUNTOS

1 : 50

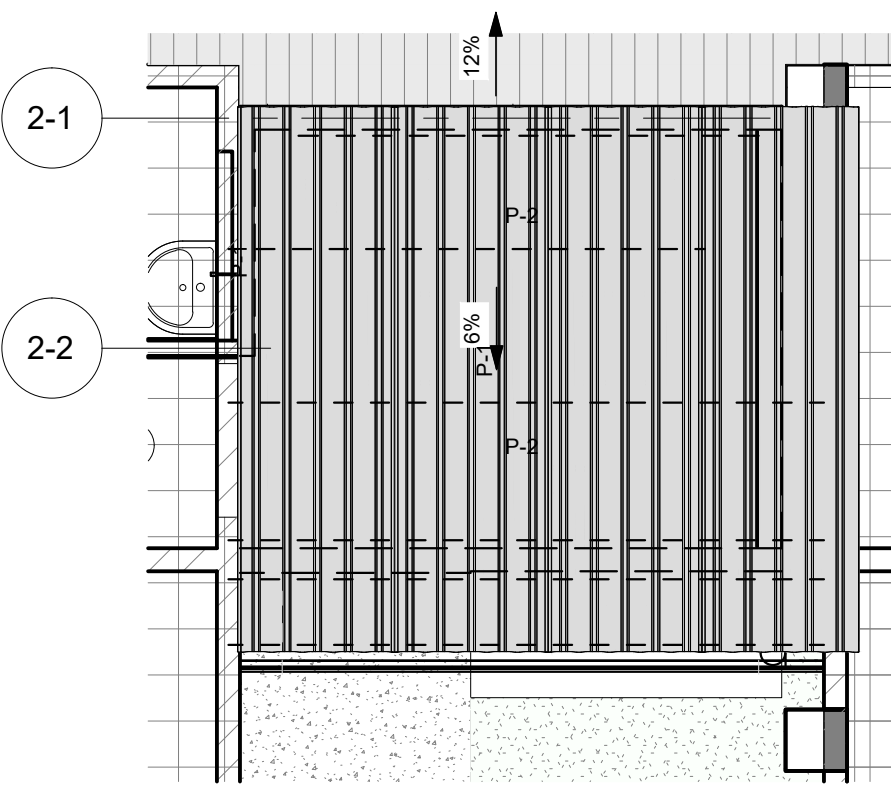

4 PLANTA ARQUITECTONICA DE TECHO  
CRECIENDO SALUDABLES JUNTOS

1 : 50

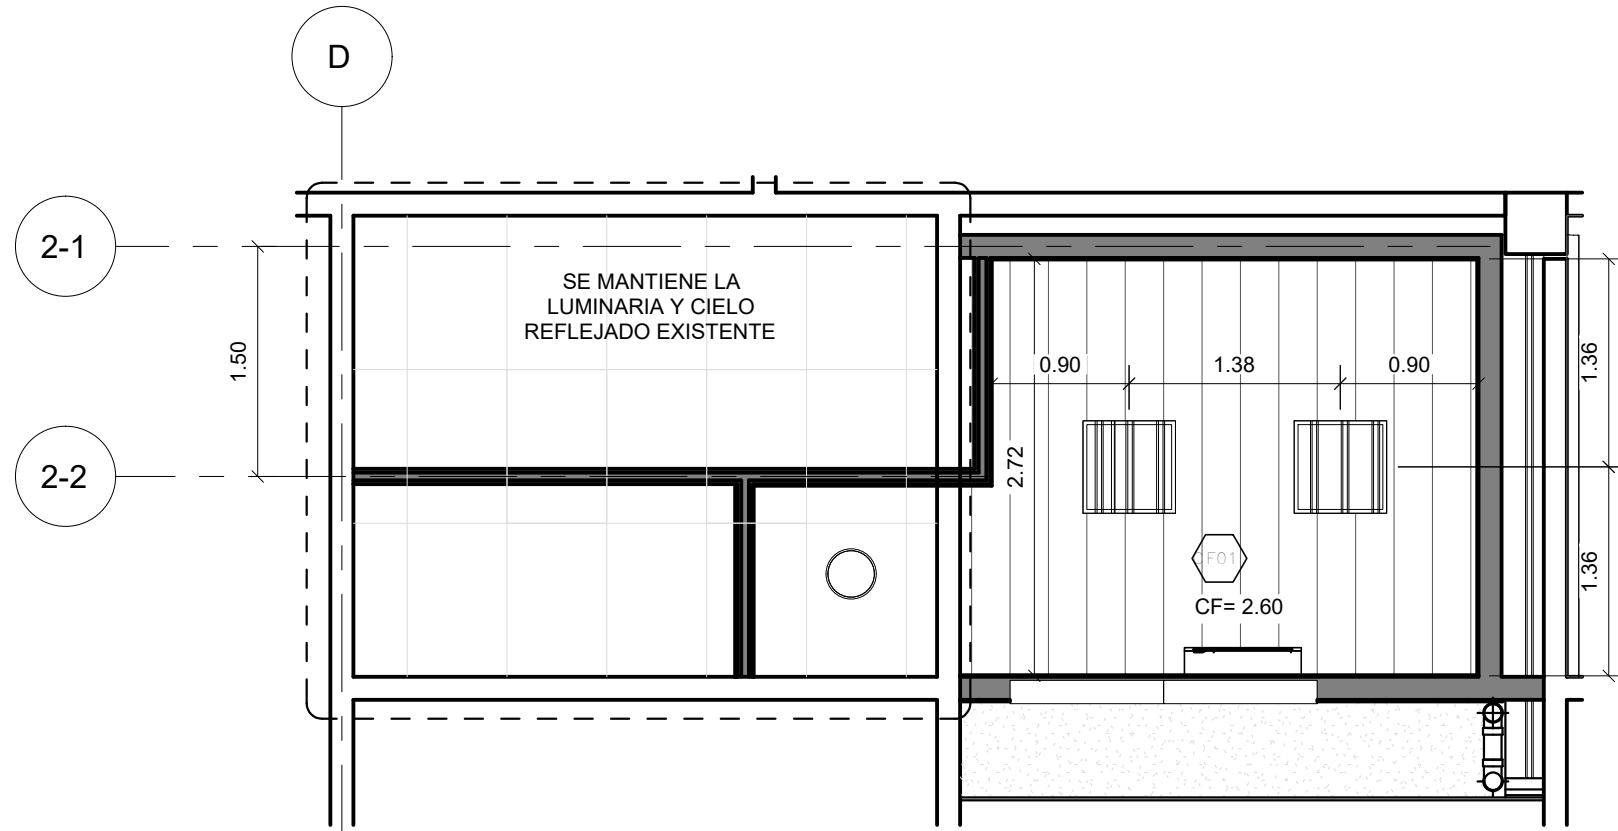

6 Cielo Reflejado - Nivel 1  
CRECIENDO SALUDABLES JUNTOS

1 : 50



CUADRO DE VENTANAS					
NOMENCLATURA	TIPO	ALTO	ANCHO	CANTIDAD	DESCRIPCION
V-1	Ventana proyectante: V-01	0.60	1.00	5	SUMINISTRO E INSTALACION DE VENTANA PROYECTABLE, PERIFERIA DE ALUMINIO TIPO PESADO Y VIDRIO DE 6MM

CUADRO DE PUERTAS					
Tipo	Descripción			Recuento	Altura
P-01	SUMINISTRO E INSTALACION DE PUERTA METALICA (1.00M X 2.00M) CON DOBLE FORRO DE LAMINA DE HIERRO, CON ESTRUCTURA DE TUBO ESTRUCTURAL CUADRADO DE 1"x1". CONTRAMARCO DE 1 1/2"x 1 1/2"x 16" INCLUYE CHAPA TIPO PARCHÉ, BISAGRAS DE 4". APLICACION DE PINTURA ANTICORROSIVA Y PINTURA EN ESMALTE COMO ACABADO FINAL, APLICADA CON SOPLETE Y TOPE DE PISO.			1	2.10


CUADRO DE TIPO DE PISO		
CODIGO	DESCRIPCION	AREA
P101	SUMINISTRO E INSTALACION DE BALDOSAS DE PORCELANATO ANTIDERRAPANTE FORMATO DE 0.60 M X 0.60 M, TODO MASA, RECTIFICADO Y ANTIMANCHAS, SISA DE 3 MM, COLOR DE PISO, PORCELANA Y TEXTURA A DEFINIR POR EL SUPERVISOR, INCLUYE ESCARIFICADO Y ZÓCALO H=7.50 CM DEL MISMO MATERIAL DEL PISO.	9.47 m²

TIPO DE PARED			
CODIGO	ESPESOR	AREA	DESCRIPCION
B1	15	36.13 m²	PARED DE BLOQUE DE CONCRETO DE 0.15 X 0.20 X 0.40 m. con REFUERZO VERTICAL Y HORIZONTAL, SOLERAS INTERMEDIAS Y DE CORONAMIENTO, INCLUYE LLENADO DE CELDAS Y TRATAMIENTO Y SELLADO DE JUNTAS
DVL-01	10	15.64 m²	DIVISION DE 0.10 m DE PARED SECA DOBLE FORRO CON PANEL DE TABLACIMIENTO DE 1/2" DE ESPESOR, RESISTENTE AL FUEGO

PINTURA		
CODIGO	AREA	DESCRIPCION
R01	25.00 m²	REPELLADO, AFINADO Y PINTADO CON APLICACION DE 2 MANOS DE PINTURA LATEX ACRILICA ANTIBACTERIAL DE PRIMERA CALIDAD; PARA INTERIORES DESDE NPT HASTA 5.0 CM SOBRE EL NIVEL DE CIELO FALSO, COLOR A ELECCION DEL PROPIETARIO.
R02	10.00 m²	REPELLADO, AFINADO Y PINTADO CON APLICACION DE CAPA DE SELLADOR LATEX ANTHONGOS Y 2 MANOS DE PINTURA ACRILICA DE PRIMERA CALIDAD PARA EXTERIOR.
R03	25.00 m²	EMPASTADO, LIJADO Y PINTADO CON APLICACION DE 2 MANOS DE PINTURA LATEX ACRILICA ANTIBACTERIAL DE PRIMERA CALIDAD; DESDE NPT HASTA 5.0 CM SOBRE EL NIVEL DE CIELO FALSO, COLOR A ELECCION DEL PROPIETARIO.

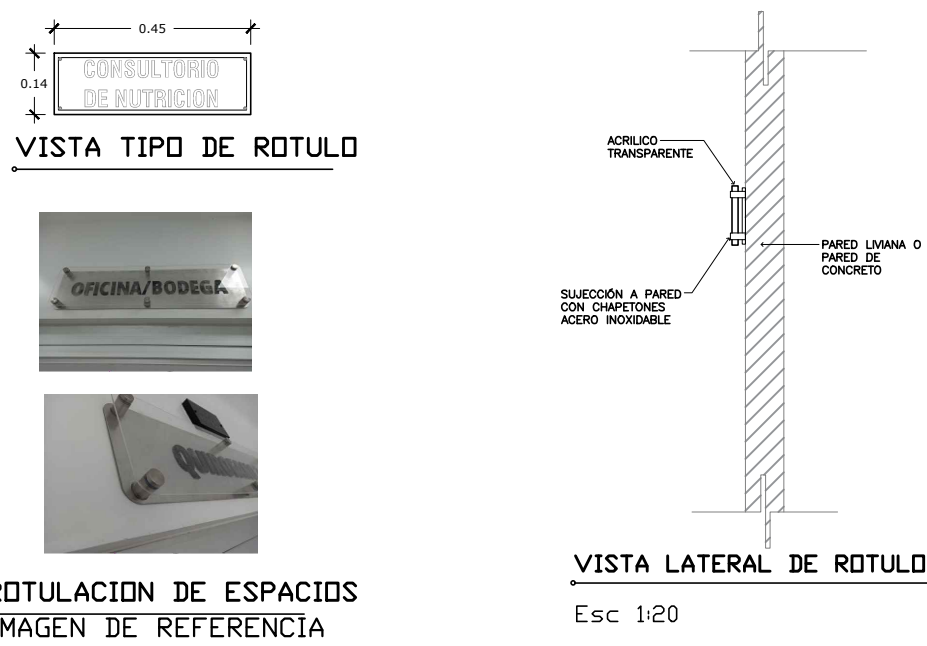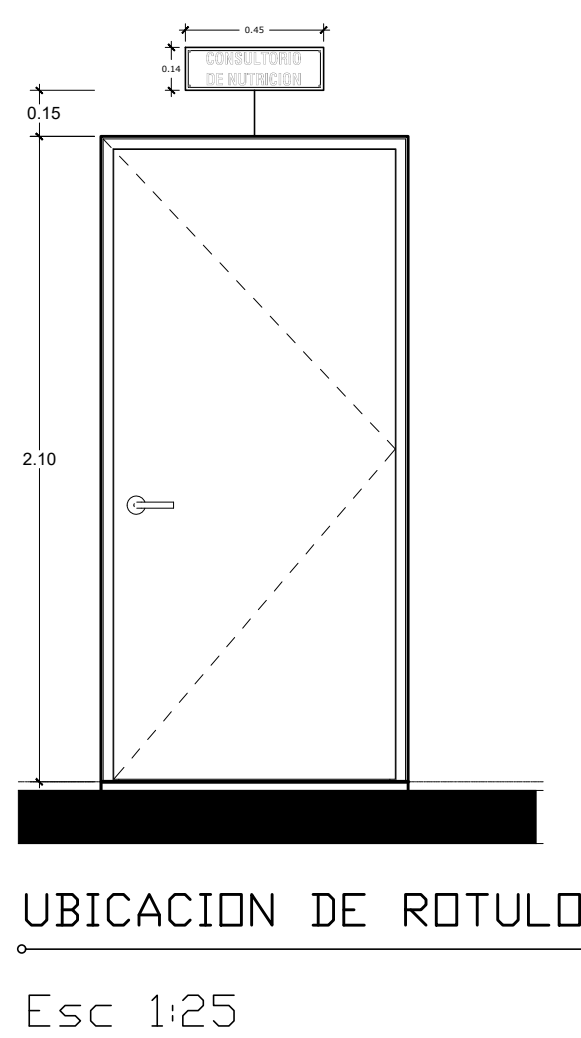


- NOTA:
- LOS ROTULOS SERAN CON BASE DE ALUMINIO, LETRAS EN ACRILICO COLOR NEGRO Y PANTALLA ACRILICA TRANSPARENTE CON CHAPETONES DE ACERO INOXIDABLE PARA LA SUECCION RESPECTIVA.
  - EL CONTRATISTA DEBERA CONSIDERAR TODOS LOS ELEMENTOS NECESARIOS PARA LA INSTALACION DEL ROTULO YA SEA QUE SE INSTALE SOBRE PARED DE BLOQUE, DIVISION LIVIANA O SOBRE VIDRIO EN EL CASO DE PUERTAS O DIVISIONES.
  - EL TAMAÑO DE LAS LETRAS IRA DE ACUERDO AL TAMAÑO DEL ROTULO PROCURANDO QUE TODOS LOS ROTULOS SE VEAN DE MANERA UNIFORME. EL TAMAÑO DEL ROTULO PUEDE VARIAR DE ACUERDO A LO LARGO DEL NOMBRE DEL AMBIENTE.
  - LA TIPOLOGIA DE LETRA SERA APROBADA POR EL SUPERVISOR DE LA OBRA

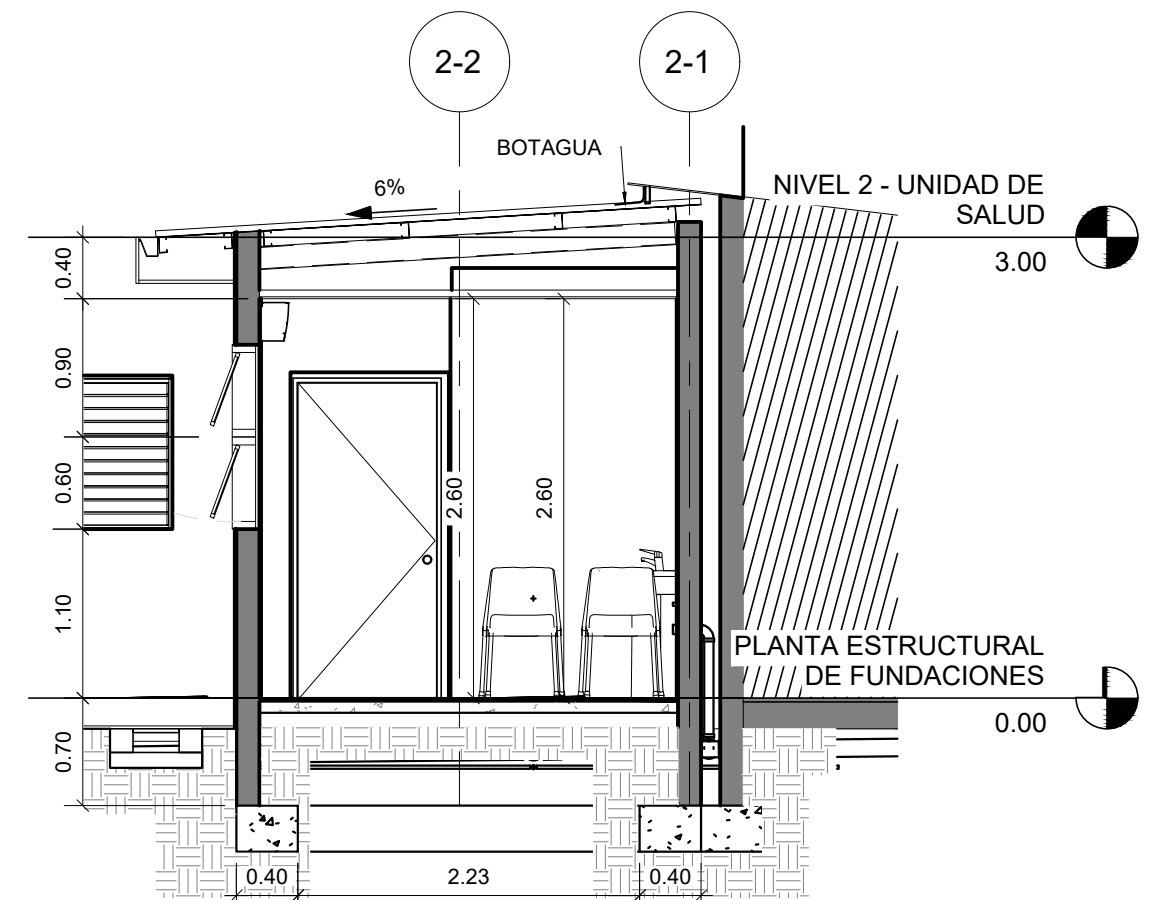


B SECCION B  
CRECIENDO SALUDABLES JUNTOS

1 : 50

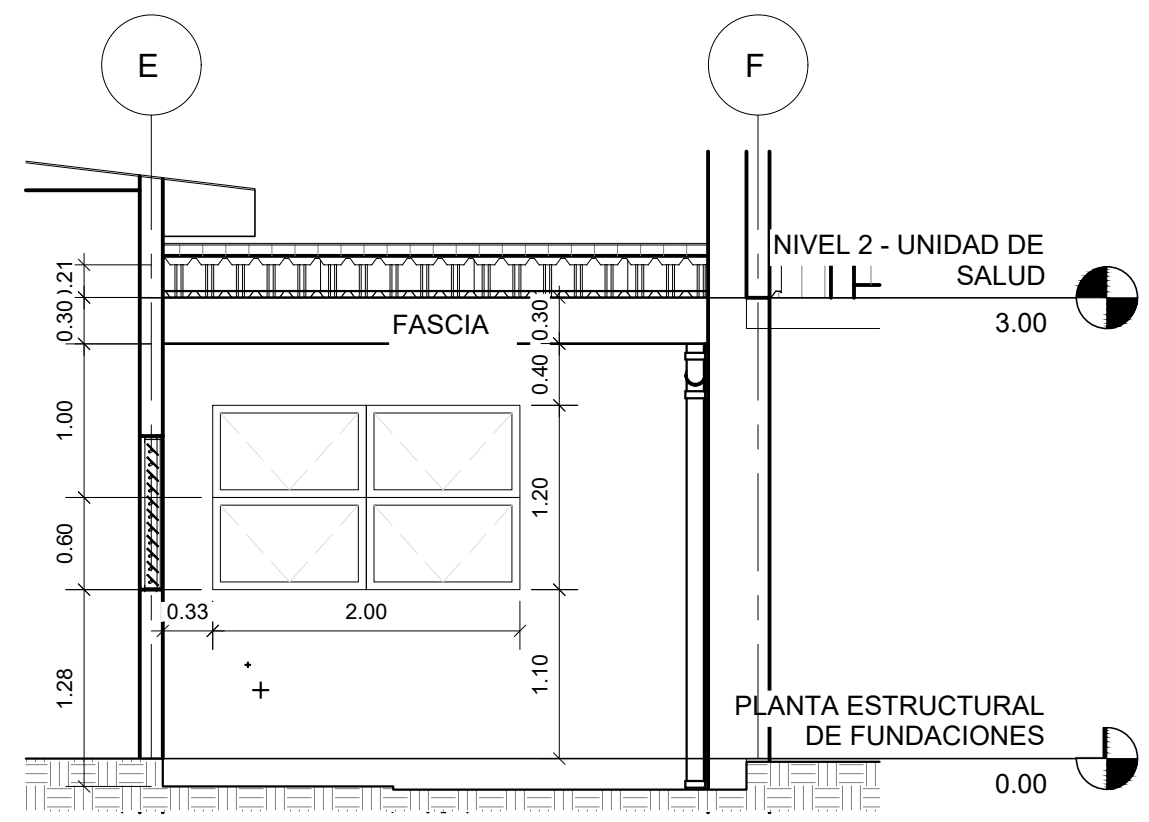


7 FACHADA SUR  
CRECIENDO SALUDABLES JUNTOS

1 : 50

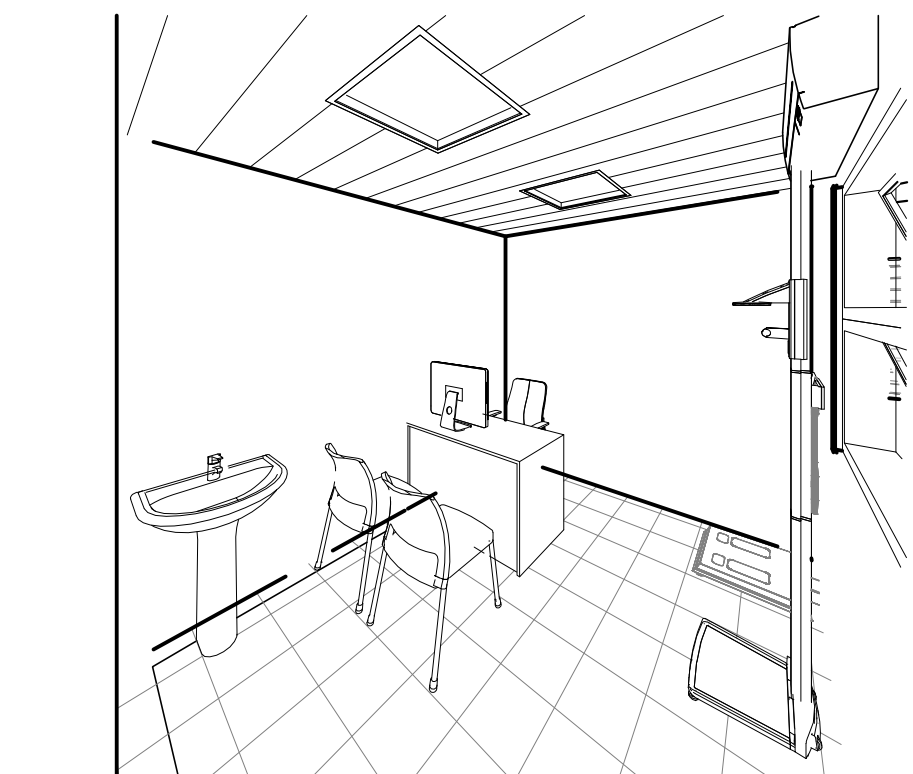

5 VISTA INTERIOR  
CRECIENDO SALUDABLES JUNTOS

ESQUEMA DE UBICACIÓN  
SIN ESCALA

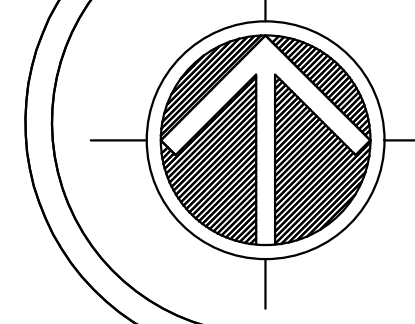

REPUBLICA DE EL SALVADOR  
MINISTERIO DE SALUD

PROYECTO: "ADECUACION Y REHABILITACION DE INFRAESTRUCTURA PARA CONSULTORIOS DE NUTRICION LOTE 1".		
CONCURSO No:		
CONTENIDO: PROPUESTA DE INTERVENCION, PLANTA ARQUITECTONICA, ACABADOS, ACOTADOS, SECCIONES Y ELEVACIONES CONSULTORIO DE NUTRICION SAN PEDRO PERULAPAN		
DISEÑO ARQUITECTONICO: UGPPI-CSJ	DISEÑO ESTRUCTURAL: UGPPI-CSJ	REVISO Y APROBO: UGPPI-CSJ
DISEÑO ELECTRICO: UGPPI-CSJ	DISEÑO HIDRAULICO: UGPPI-CSJ	
ESCALA: INDICADAS	FECHA: MAYO 2025	HOJA No: 03/07