





1 : 25

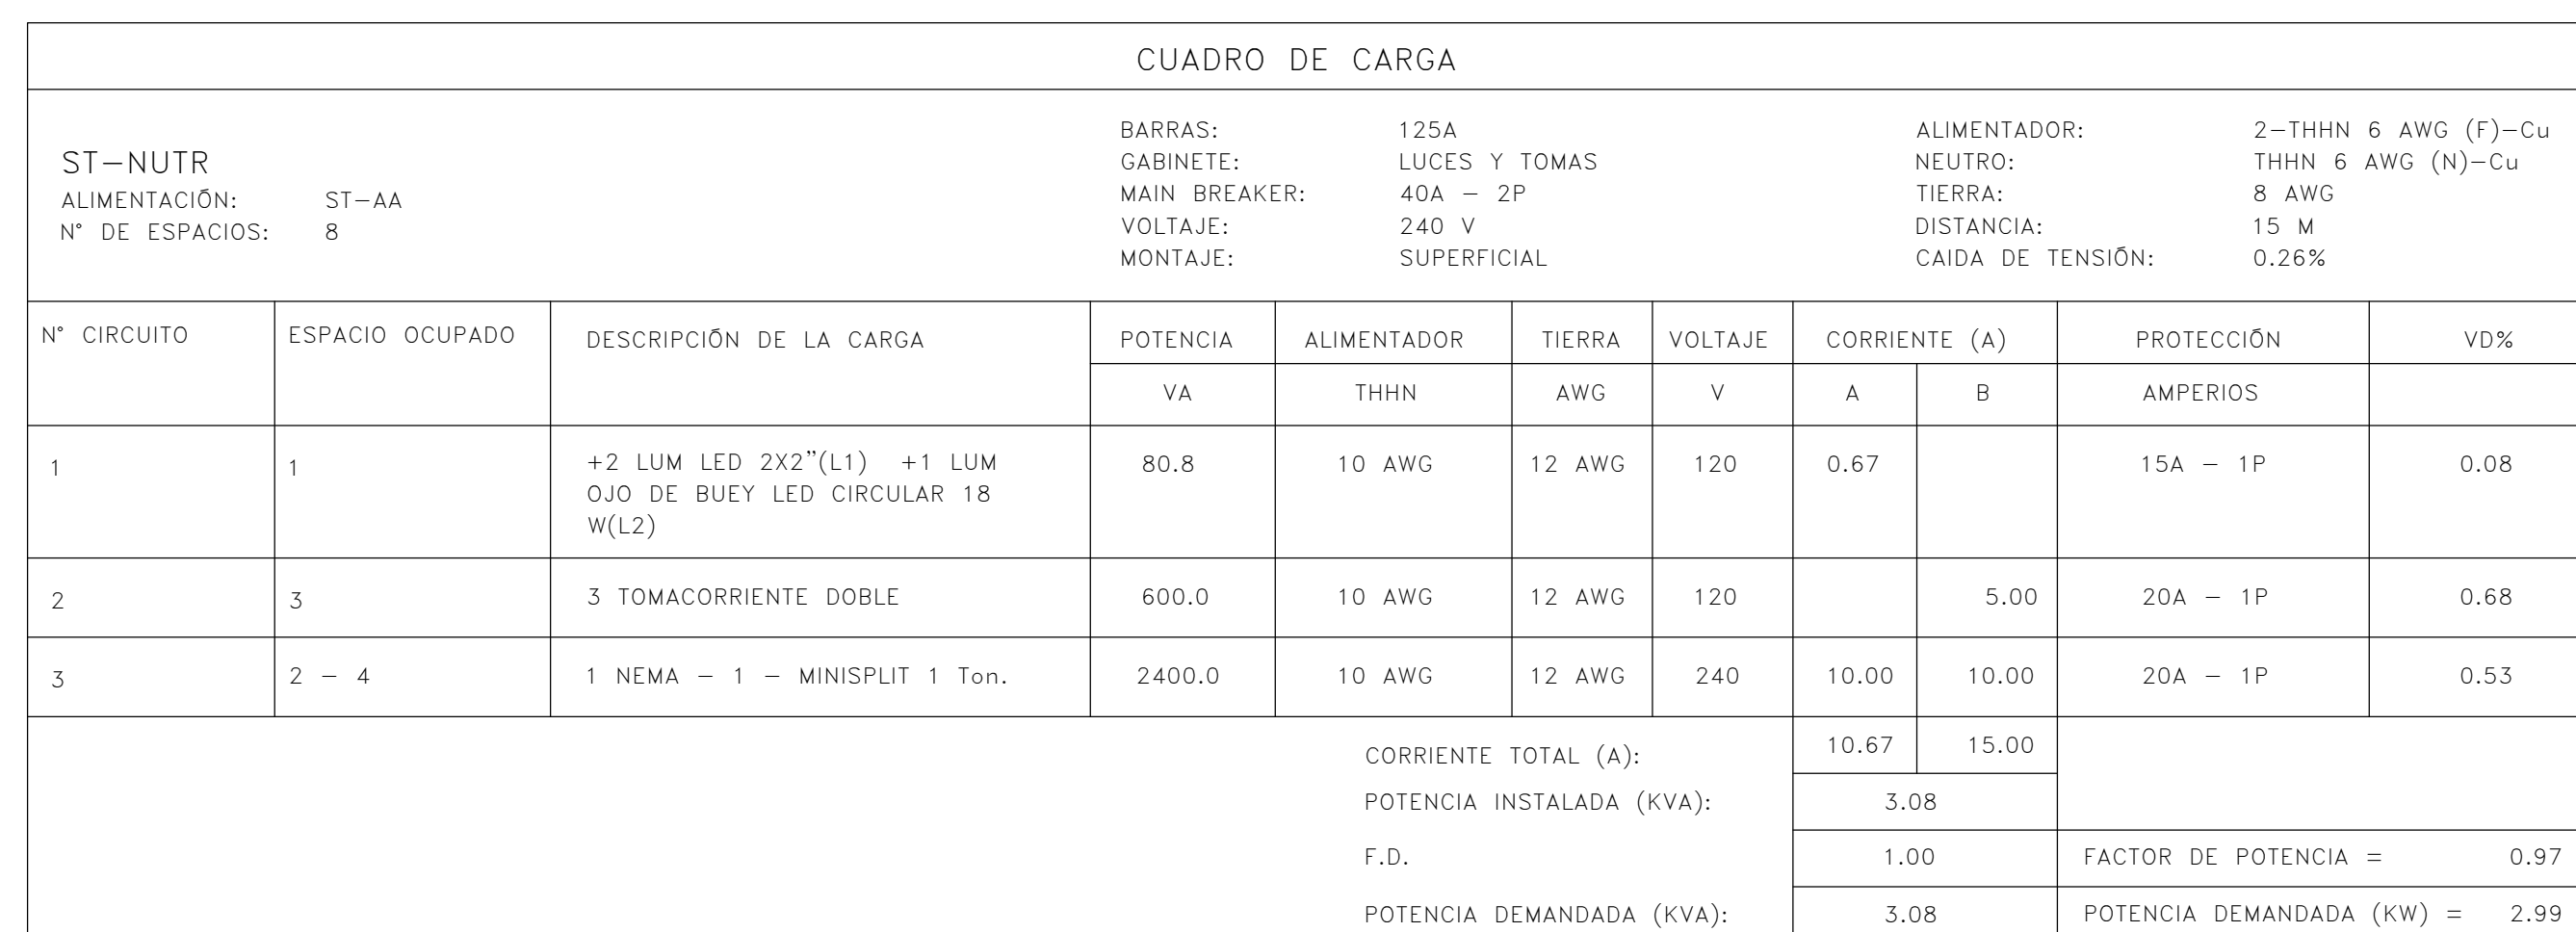

1 : 50

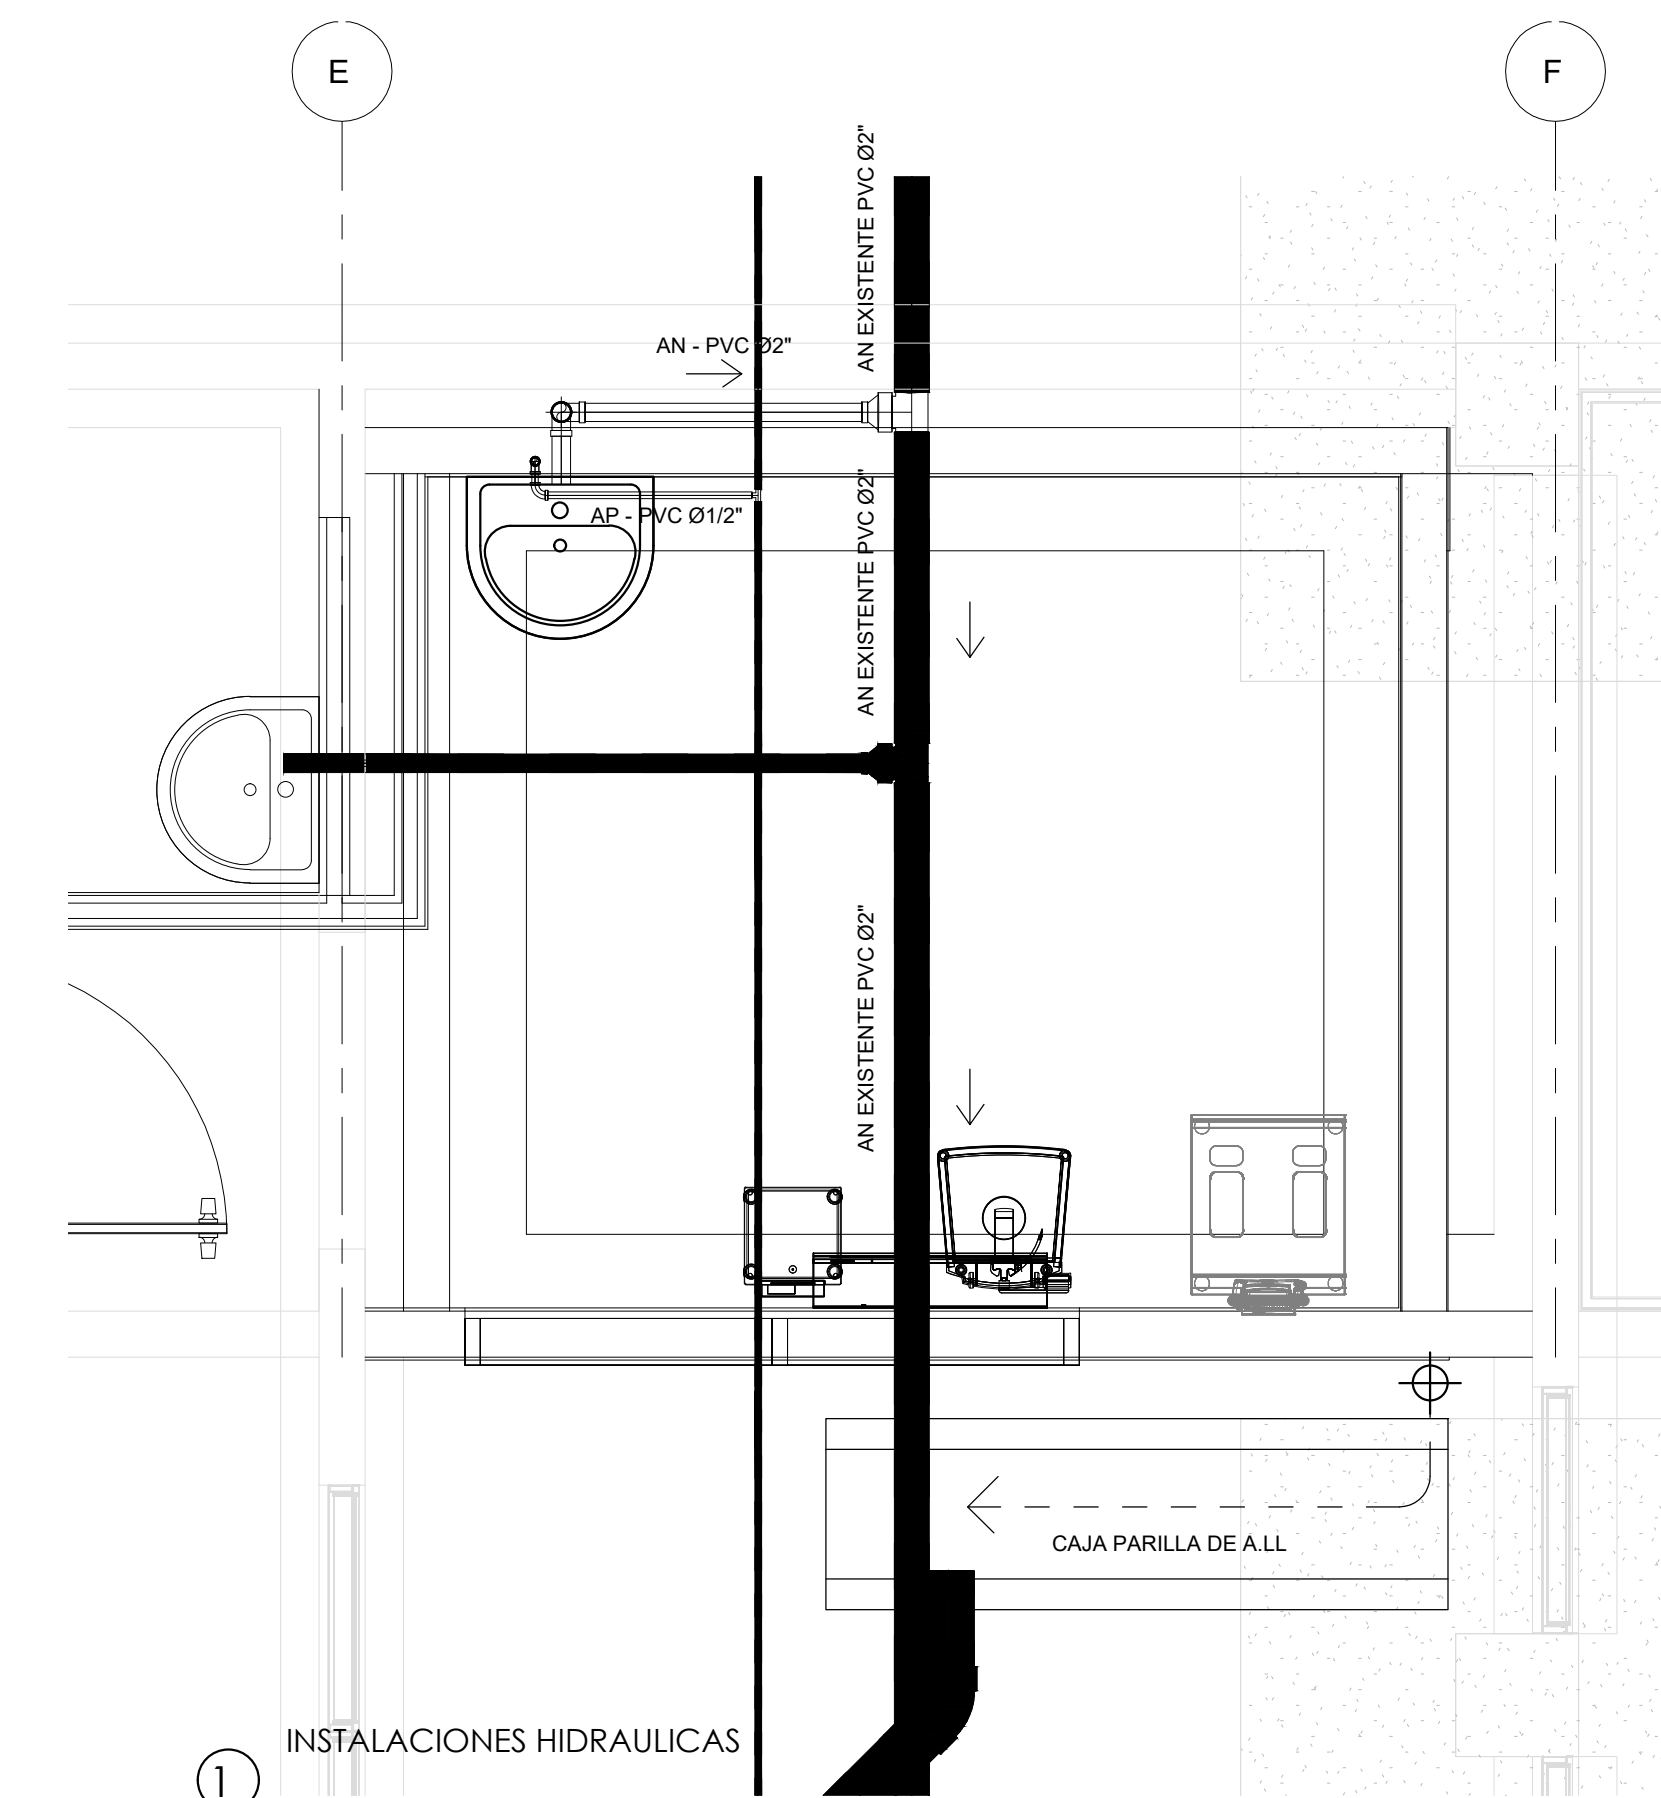


1 : 25

1 : 25

1 **INSTALACIONES HIDRAULICAS**
CRECIENDO SALUDABLES JUNTOS

1:25

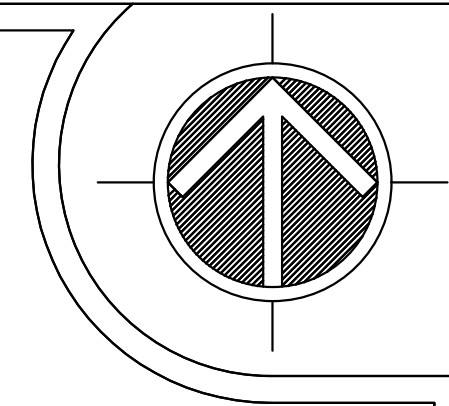

ESQUEMA DE UBICACIÓN
SIN ESCALA



REPUBLICA DE EL SALVADOR
MINISTERIO DE SALUD

PROYECTO:

"ADECUACIÓN Y REHABILITACIÓN DE INFRAESTRUCTURA PARA CONSULTORIOS DE NUTRICIÓN LOTE 1"

CONCURSO No:

CONTENIDO:

PLANO DE INSTALACIONES

DISEÑO ARQUITECTÓNICO:
UGPPI - C.S.I

DISEÑO ESTRUCTURAL:
UGPPI - CS.I

REVISÓ Y APROBÓ:

DISEÑO ELECTRICO:
UGPP| - CS.I

DISEÑO HIDRAULICO:
UGPPI - CSJ

UGPPI - CSJ

ESCALA

FECHA:

HOJA No:	
----------	--

INDICADAS

MAYO 2025

05/07