



CUADRO DE SIMBOLOGIA ELÉCTRICA	
CODIGO	DESCRIPCIÓN
	PANEL LED 4"x2', 54W, DE EMPOTRAR. LUZ BLANCA 6000K, 4800 LUMENES,100V-277V, MEDIDA 120X60 cm, ACABADO COLOR BLANCO.
	APAGADOR SENCILLO
	TOMACORRIENTE DOBLE POLARIZADO GRADO HOSPITALARIO
	SALIDA DE DATOS RJ-45
	CABLEADO Y CANALIZADO ELÉCTRICO
	TABLERO EXISTENTE
	CAJA NEMA 3R
	CAJA DE REGISTRO METÁLICA 4"x4".
NOTA. LOS APAGADORES SE COLOCARÁN A UNA ALTURA DE 1.20M DEL NIVEL DE PISO TERMINADO	

CUADRO DE CÓDIGO DE ALAMBRADO	
CODIGO	DESCRIPCIÓN
A	2-THHN #8(F)+1-THHN#10(T), EMT Ø 3/4"


CUADRO DE SIMBOLOGIA MECÁNICA	
SIMBOLOGÍA	DESCRIPCIÓN
	SUMINISTRO, INSTALACIÓN Y PUESTA EN MARCHA DE EQUIPO DE AC TIPO MINI SPLIT CASSETTE 4V DE 18,000 BTU/H, @220/1/60
	TUBERÍA DE PVC SDR17 1" PARA DRENAJE DE CONDENSADO, AISLAMIENTO ELASTOMÉRICO FLEXIBLE Y LIVIANO DE 1/2" ESPESOR PROTEGIDO CON PINTURA IMPERMEABILIZANTE ELASTOMÉRICA BASE DE AGUA
	UNIDAD CONDENSADORA DE AIRE ACONDICIONADO
	TUBERÍAS DE REFRIGERACIÓN DE COBRE TIPO ACR, ASTM B-280, RÍGIDA PARA DIÁMETROS DE 3/8" HACIA ARRIBA, SOLDADA CON ACERO PLATA AL 5%, PROCEDIMIENTO DE SOLDADURA CON PASO DE NITRÓGENO. AISLAMIENTO ELASTOMÉRICO FLEXIBLE Y LIVIANO DE 1/2" ESPESOR PROTEGIDO CON PINTURA IMPERMEABILIZANTE ELASTOMÉRICA BASE DE AGUA

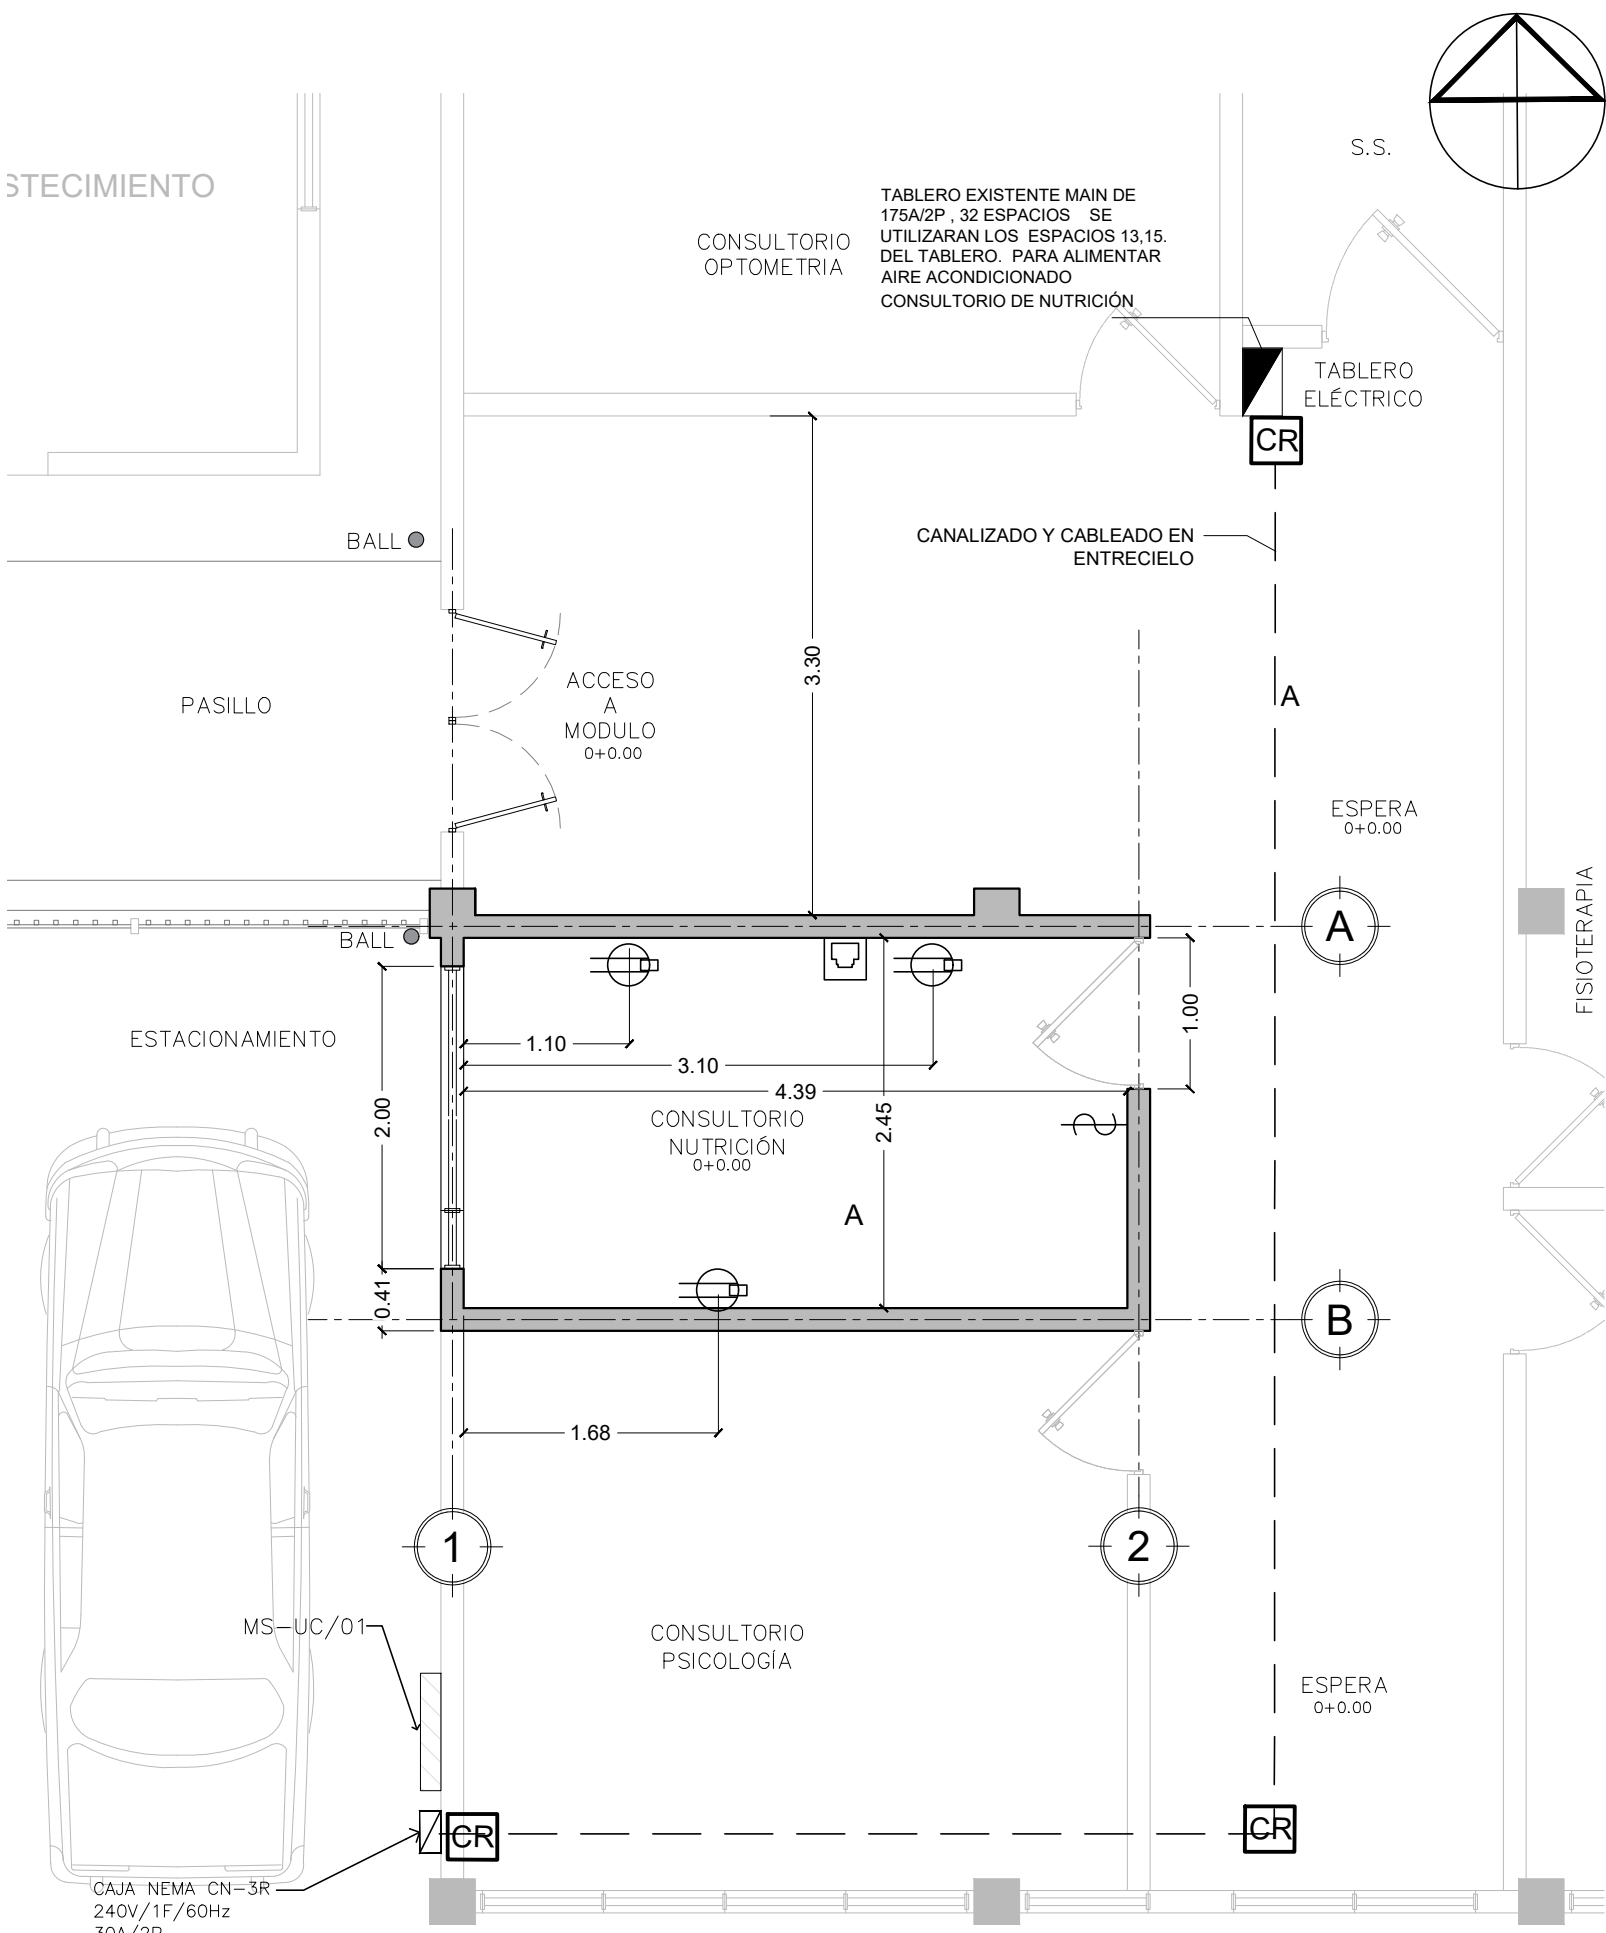


PLANTA DE TRAYECTORIA CANALIZACIÓN ELÉCTRICA PARA AIRE ACONDICIONADO CONSULTORIO DE NUTRICIÓN BARRIOS Esc 1:50

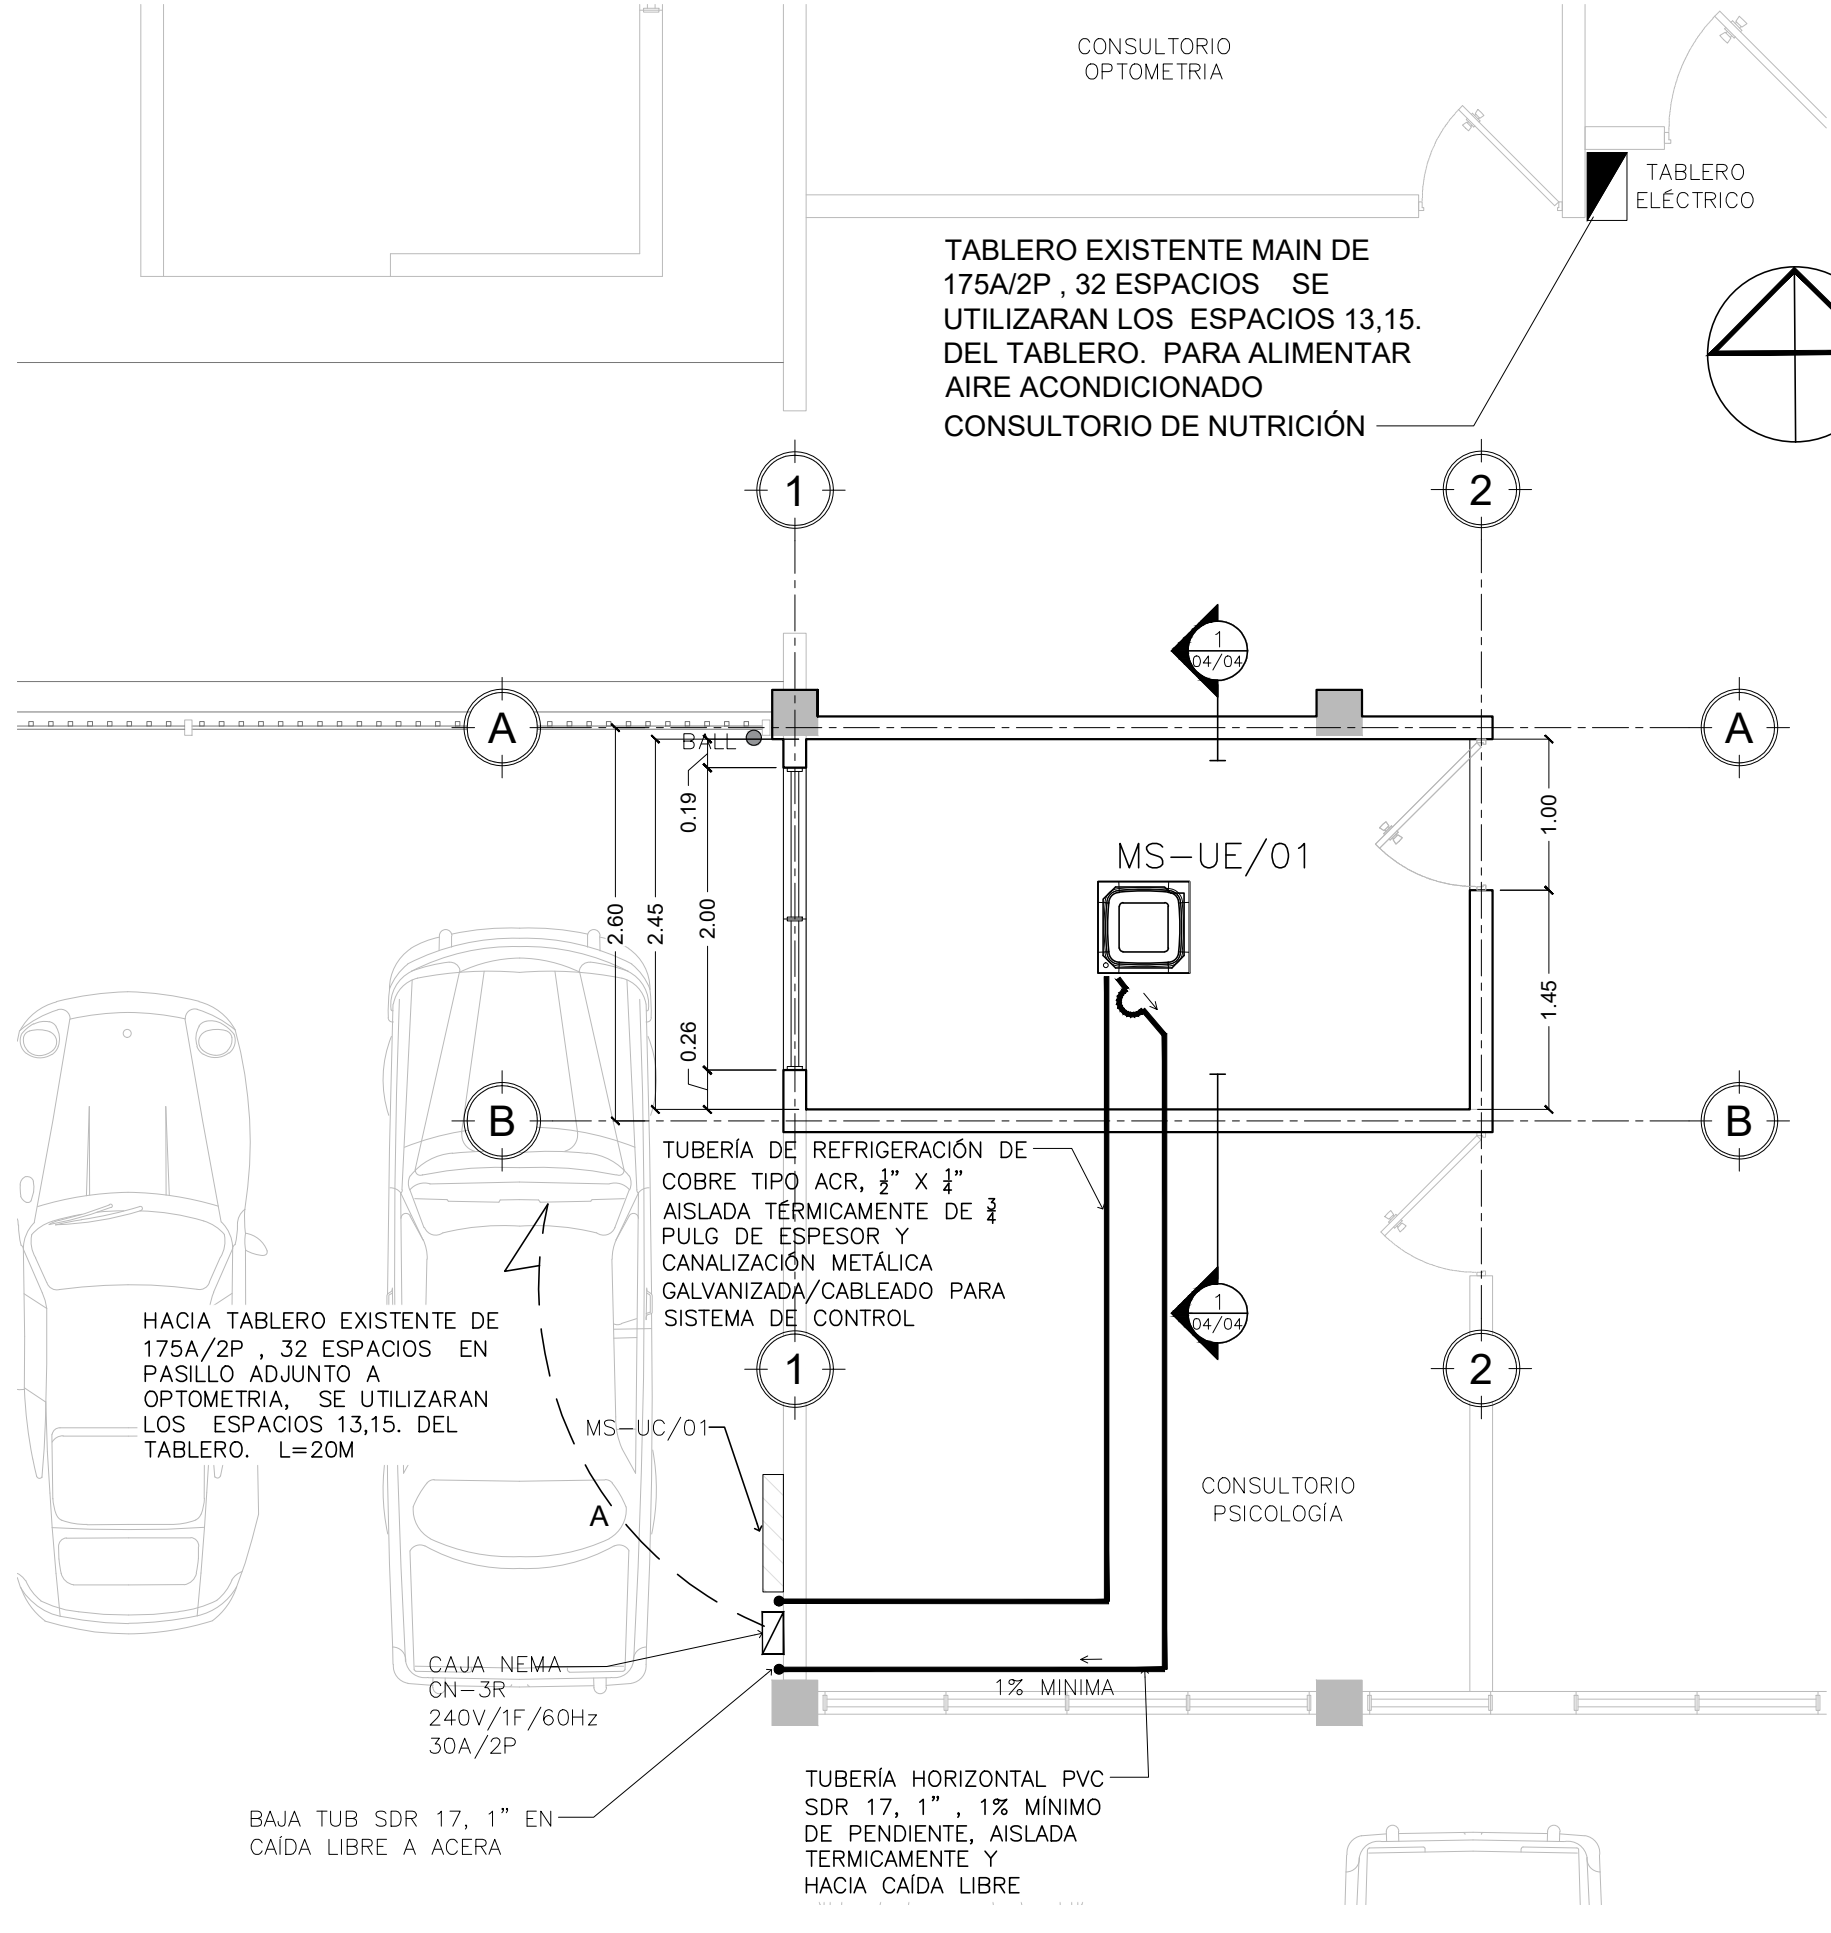

PLANTA DE TUBERÍAS PARA EQUIPO DE AIRE ACONDICIONADO CONSULTORIO DE NUTRICIÓN BARRIOS Esc 1:50

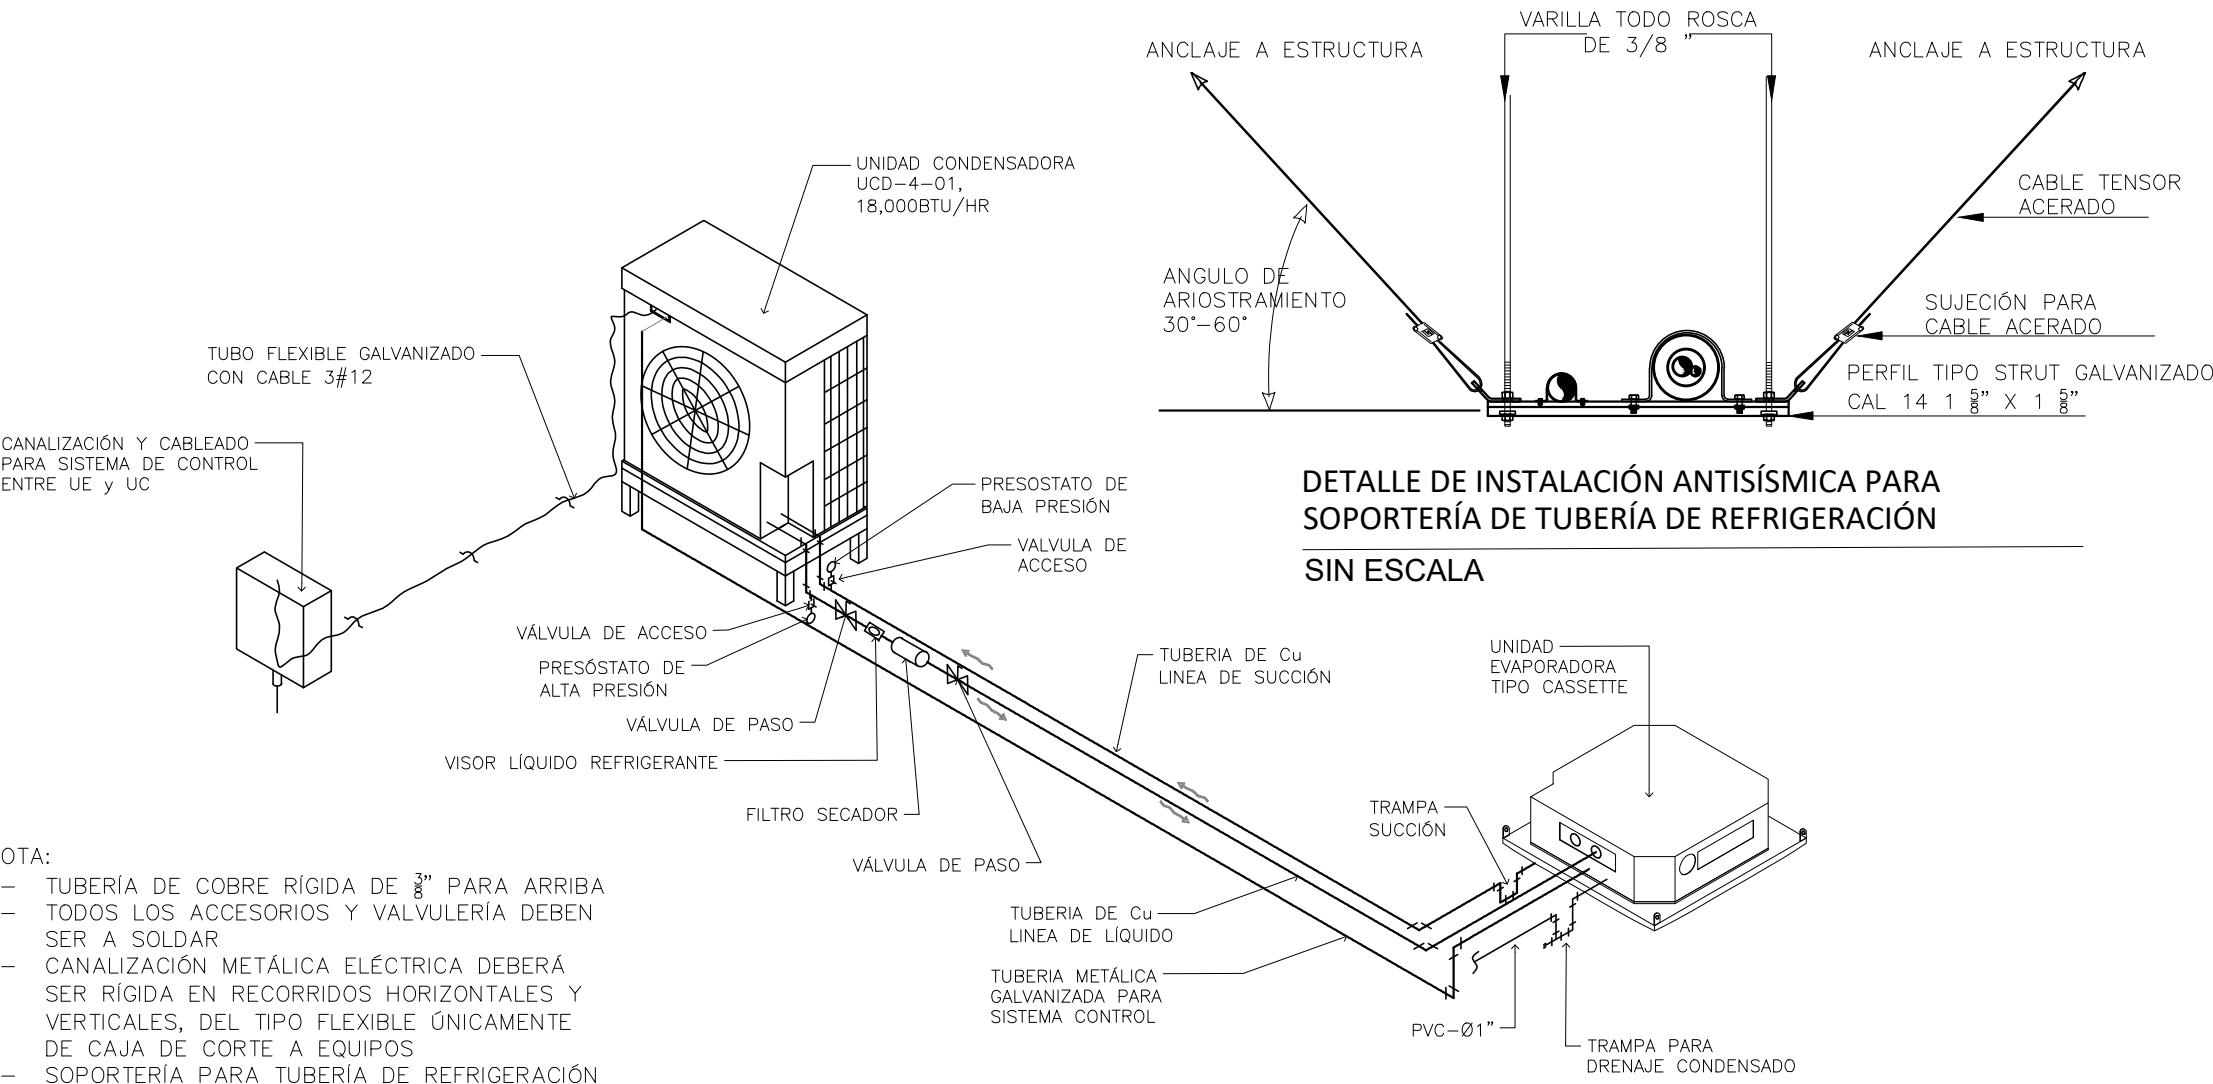


DETALLE TÍPICO INSTALACIONES DE AIRE ACONDICIONADO UNIDAD TIPO CASSETTE CONSULTORIO DE NUTRICIÓN BARRIOS Esc 1:50

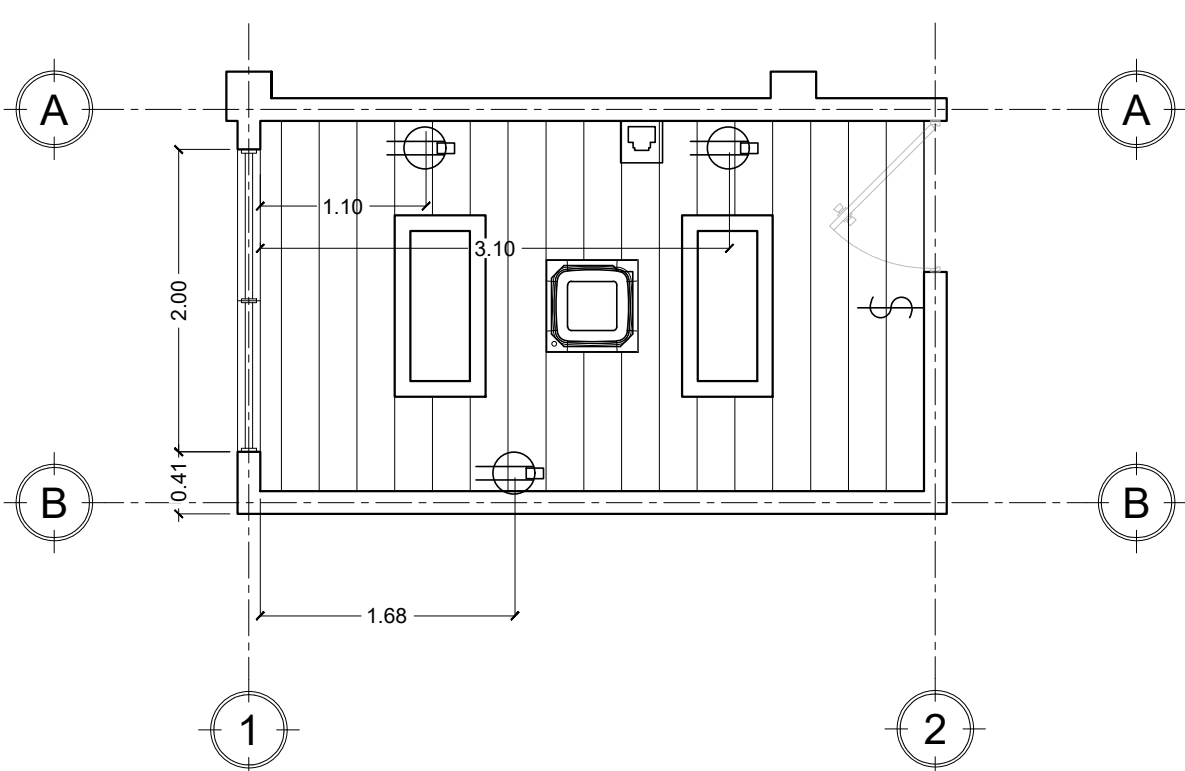


SE SUSTITUIRÁN LAS LUMINARIAS, APAGADORES Y TOMACORRIENTES POR UNIDADES NUEVAS EN LA MISMA UBICACIÓN; SE MANTENDRÁ EL CABLEADO Y CANALIZADO EXISTENTE.

SE SUSTITUIRÁN LAS SALIDAS DE DATOS. INCLUYE DESMONTAJE DE SALIDA DE DATOS. SUMINISTRO E INSTALACIÓN DE UNIDAD NUEVA INCLUYE LA CERTIFICACION.

PLANTA DE INSTALACIONES MECÁNICAS Y ELÉCTRICAS CONSULTORIO DE NUTRICIÓN BARRIOS Esc 1:50

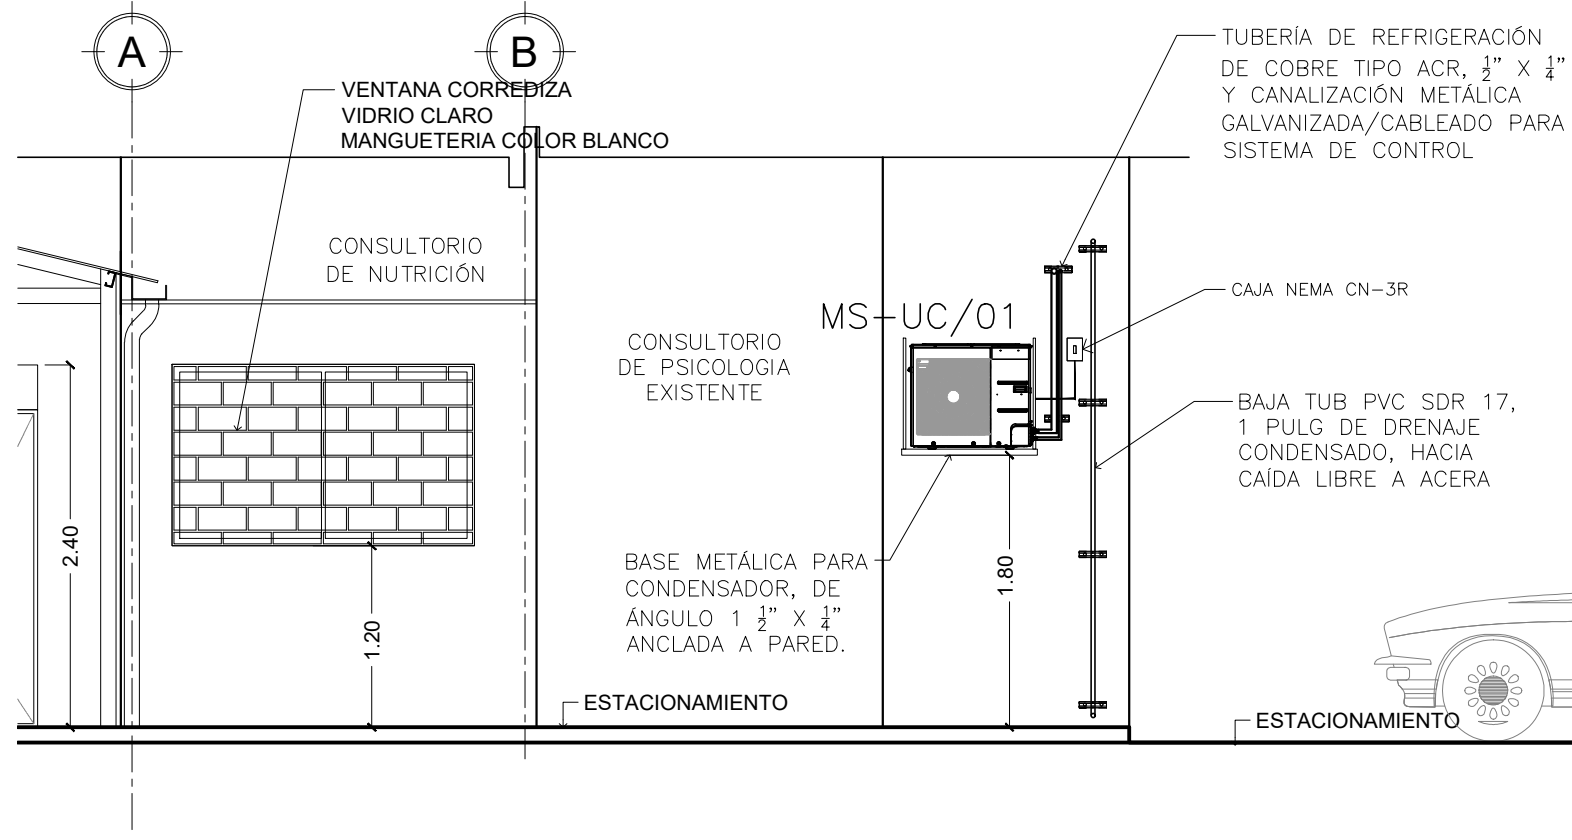


ELEVACION PONIENTE - INSTALACIONES MECÁNICAS CONSULTORIO DE NUTRICIÓN BARRIOS Esc 1:50

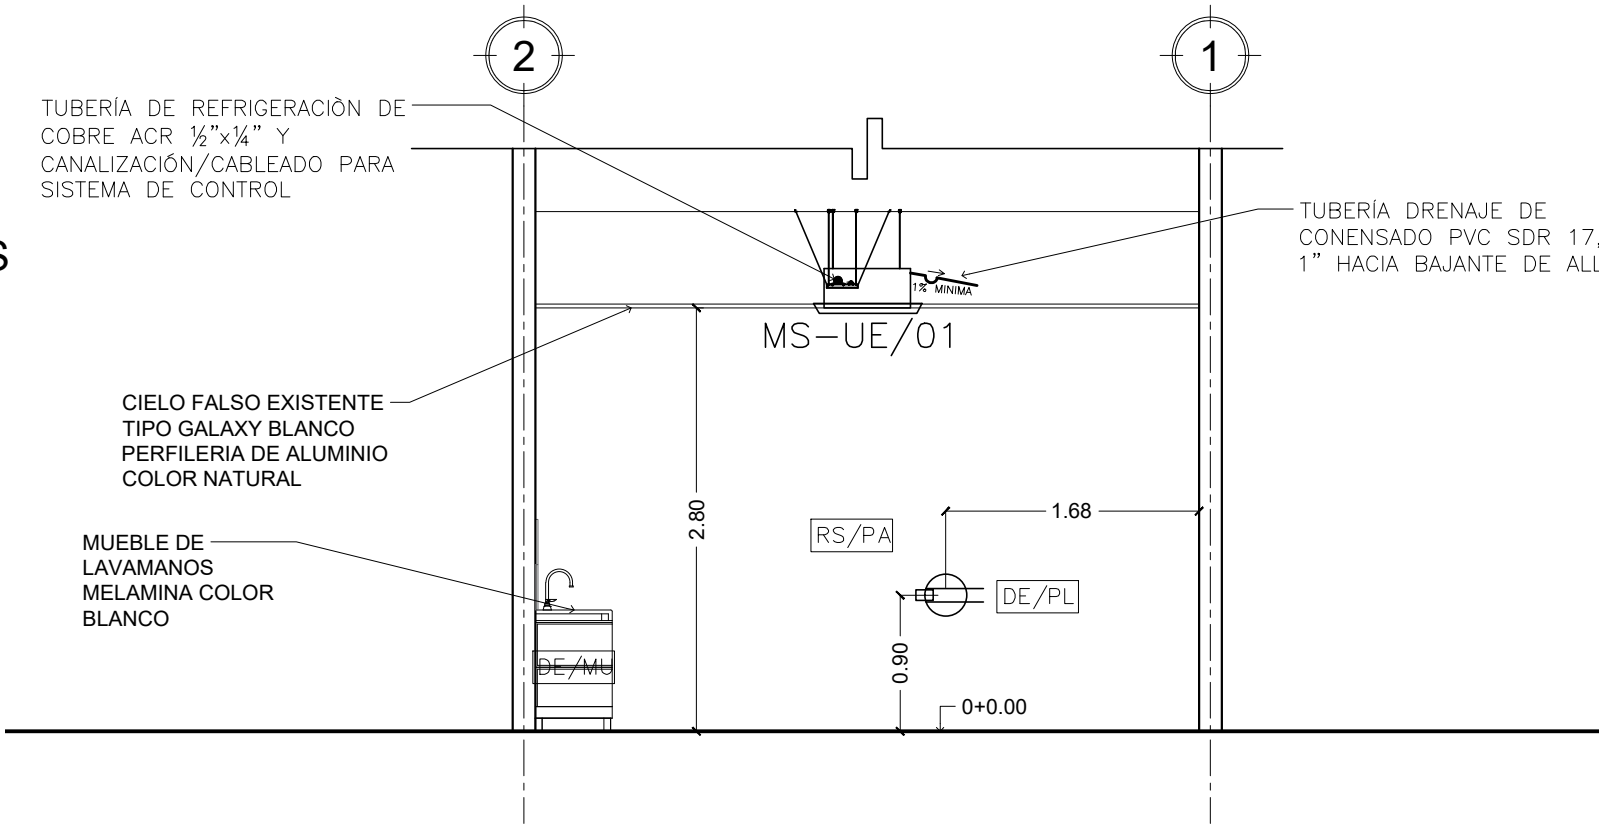

SECCION 1-1 INSTALACIONES MECÁNICAS CONSULTORIO DE NUTRICIÓN BARRIOS Esc 1:50

ESQUEMA DE UBICACIÓN SIN ESCALA

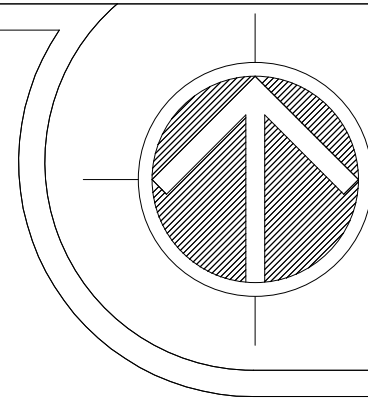

		REPÚBLICA DE EL SALVADOR MINISTERIO DE SALUD	
PROYECTO:		"ADECUACIÓN Y REHABILITACIÓN DE INFRAESTRUCTURA PARA CONSULTORIOS DE NUTRICIÓN LÓTE 2"	
CONCURSO No:			
CONTENIDO:		PLANOS DE INTERVENCIÓNES A REALIZAR UNIDAD DE SALUD ESPECIALIZADA BARRIOS	
DISEÑO ARQUITECTÓNICO:	DISEÑO ESTRUCTURAL:	REVISO Y APROBO:  UGGPI-CSJ	
UGGPI-CSJ	UGGPI-CSJ		
DISEÑO ELÉCTRICO:	DISEÑO HIDRÁULICO:		
UGGPI-CSJ	UGGPI-CSJ		
ESCALA:	FECHA:	HOJA No:	
INDICADAS	ABRIL 2025	04/04	