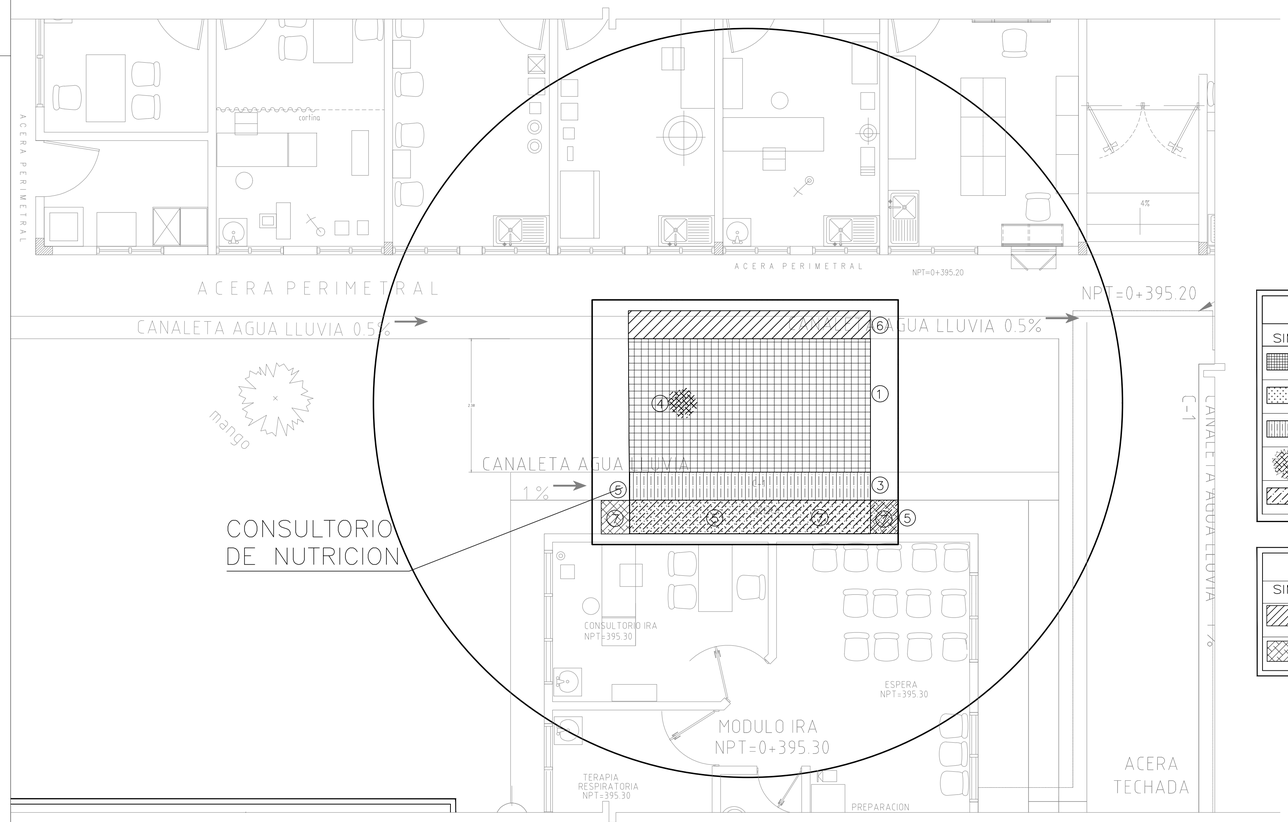

PLANTA DE INTERVENIONES Y DESMONTAJES
CONSULTORIO DE NUTRICION CONCEPCION QUEZALTEPEQUE
ESC 1:125

CUADRO DE SIMBOLOGÍA DEMOLICIONES	
SIMB	DESCRIPCIÓN
1	DEMOLICION DE PAVIMENTO DE CONCRETO
2	DEMOLICION DE PAVIMENTO DE CONCRETO TIPO ACERA
3	DEMOLICION DE CANALETA DE CONCRETO
4	ARBOL A ELIMINAR
5	FASCIA DE MODULO EXISTENTE A DESMONTAR

CUADRO DE SIMBOLOGÍA INTERVENCIONES	
SIMB	DESCRIPCIÓN
6	LOSA DE PASO A CONSTRUIR
7	FASCIA DE MODULO EXISTENTE A CONTRUIR

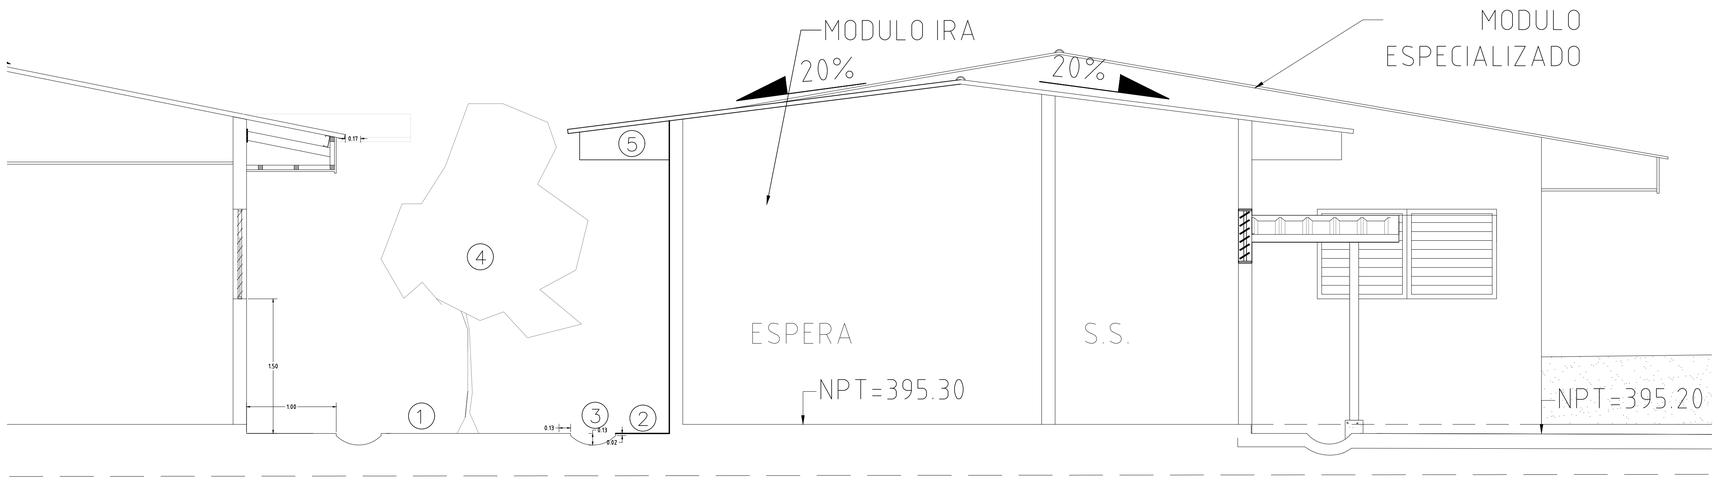

ELEVACIONES DE INTERVENIONES Y DESMONTAJES
CONSULTORIO DE NUTRICION CONCEPCION QUEZALTEPEQUE
ESC 1:125

ESQUEMA DE UBICACIÓN
SIN ESCALA

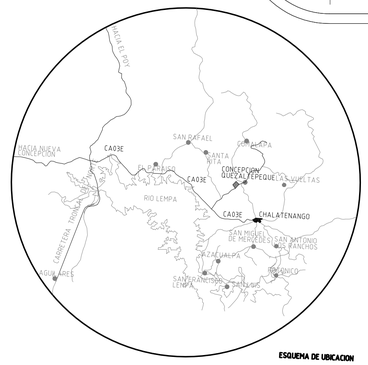

REPUBLICA DE EL SALVADOR
MINISTERIO DE SALUD

PROYECTO:
"ADECUACIÓN Y REHABILITACIÓN DE INFRAESTRUCTURA PARA CONSULTORIOS DE NUTRICIÓN LOTE 2".

CONCURSO No:

CONTENIDO:
PLANO DE INTERVENCIONES Y DESMONTAJES

DISEÑO ARQUITECTÓNICO:	DISEÑO ESTRUCTURAL:	REVISÓ Y APROBÓ:
UGGPI-CSJ	UGGPI-CSJ	UGGPI-CSJ
DISEÑO ELÉCTRICO:	DISEÑO HIDRÁULICO:	
UGGPI-CSJ	UGGPI-CSJ	
ESCALA:	FECHA:	HOJA No:
INDICADAS	ABRIL 2025	1/4