




PLANTA ARQUITECTÓNICA INTERVENCIONES
CONSUL DE NUTRICION ESTANZUELAS
ESC 1:50

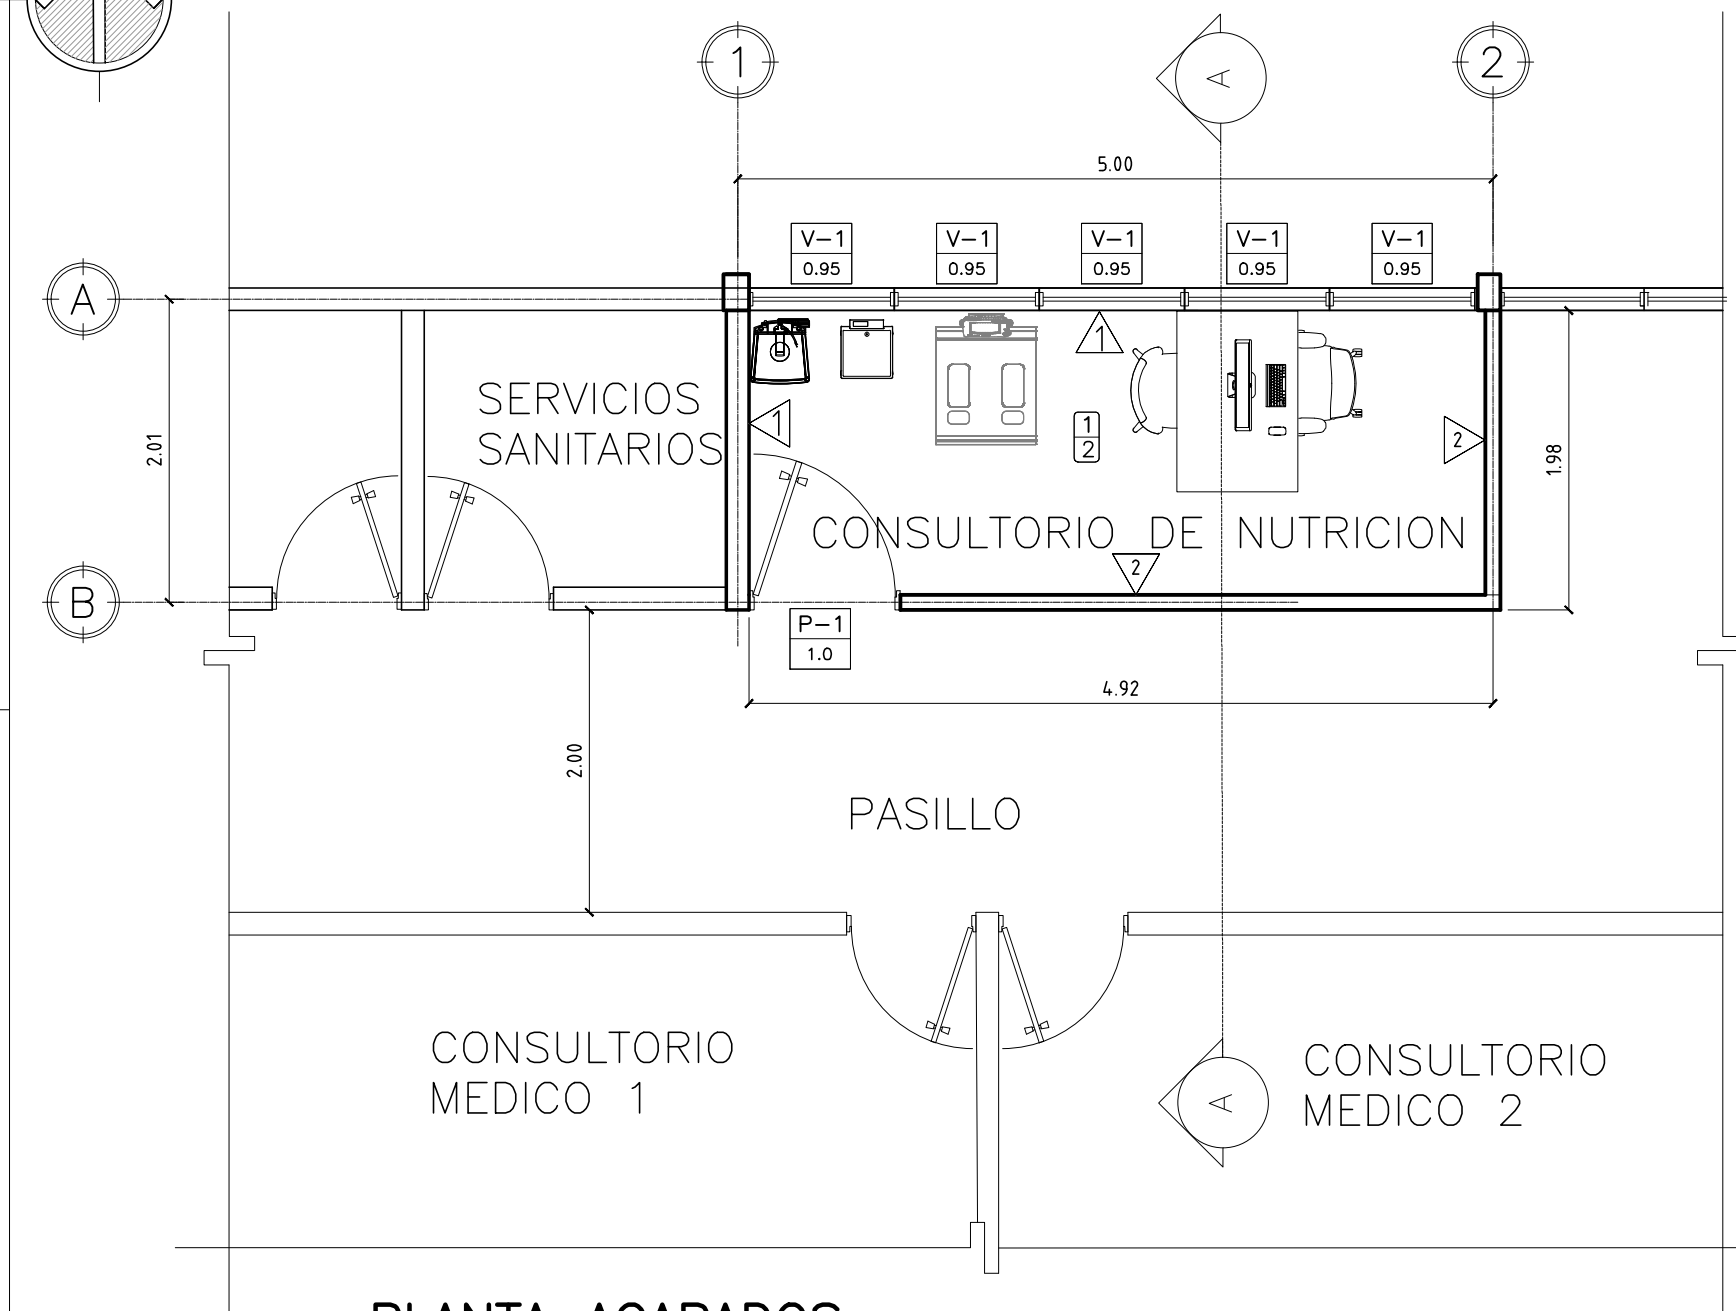


PLANTA ACABADOS
CONSUL DE NUTRICION ESTANZUELAS
ESC 1:50

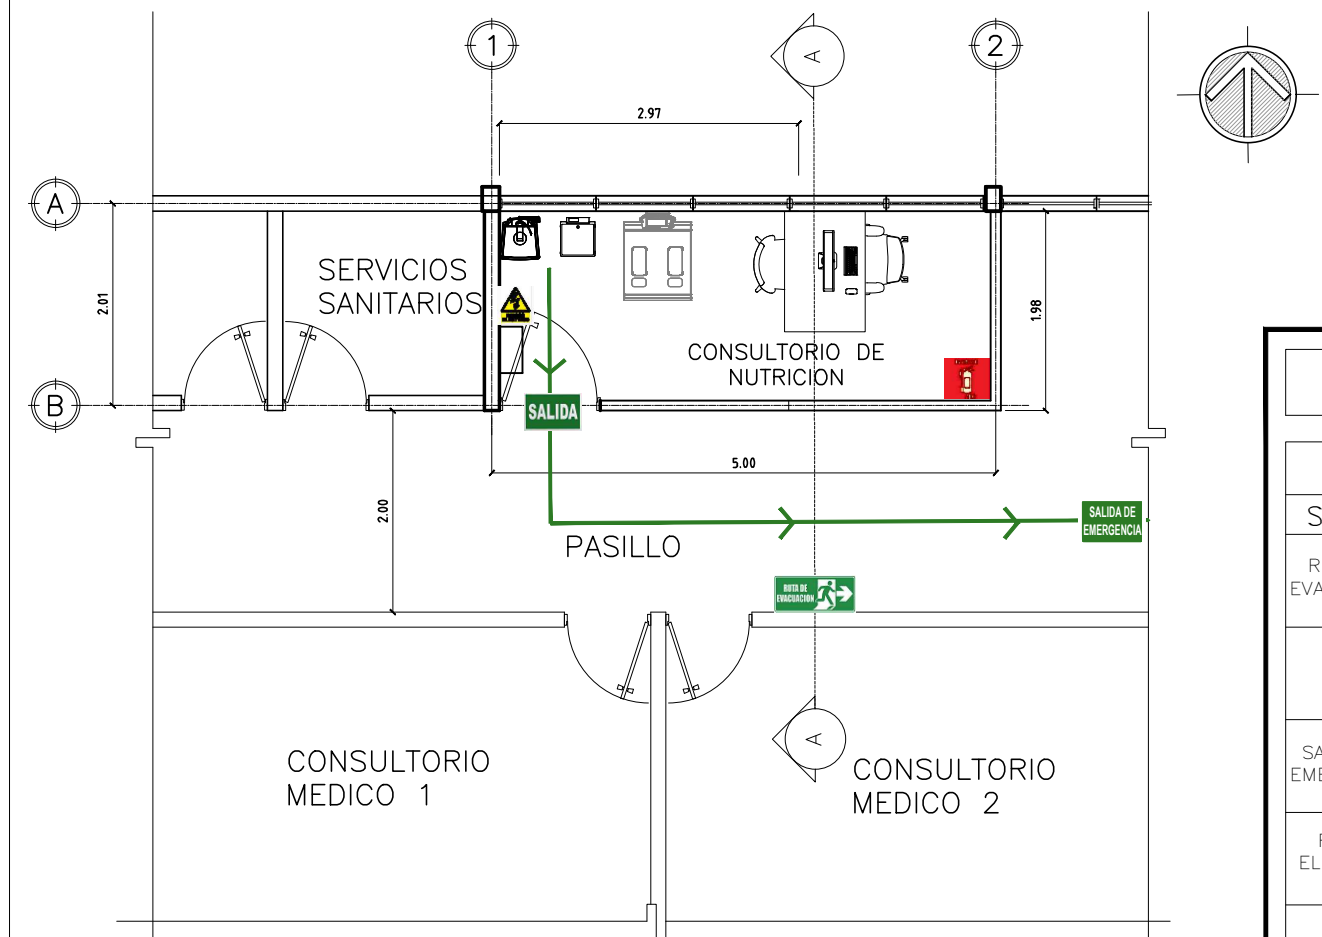


PLANTA SEÑALIZACION RUTA DE EVACUACION
CONSUL DE NUTRICION ESTANZUELAS
ESC 1:75

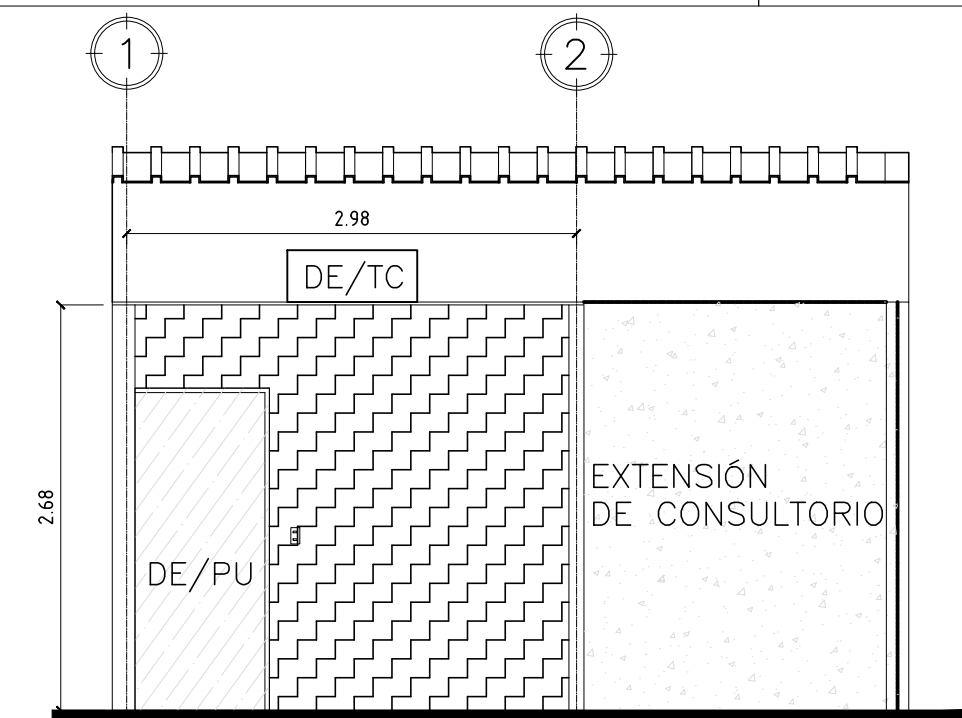


ELEVACION FRONTAL EXISTENTE
CONSUL DE NUTRICION ESTANZUELAS
ESC 1:50

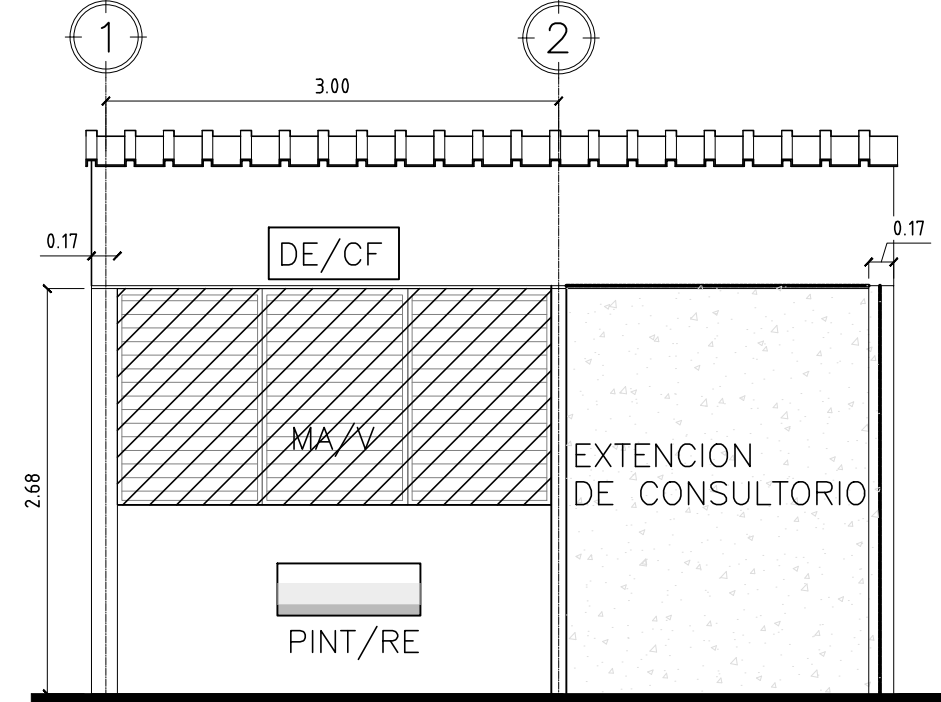


ELEVACION POSTERIOR EXISTENTE
CONSUL DE NUTRICION ESTANZUELAS
ESC 1:50

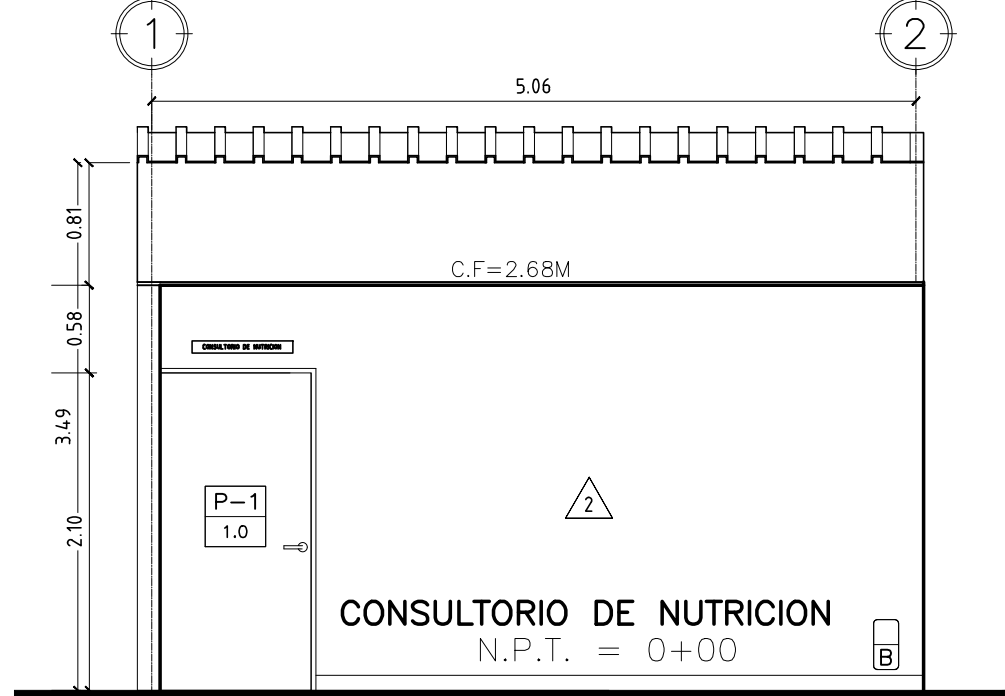


ELEVACION FRONTAL
CONSUL DE NUTRICION ESTANZUELAS
ESC 1:50

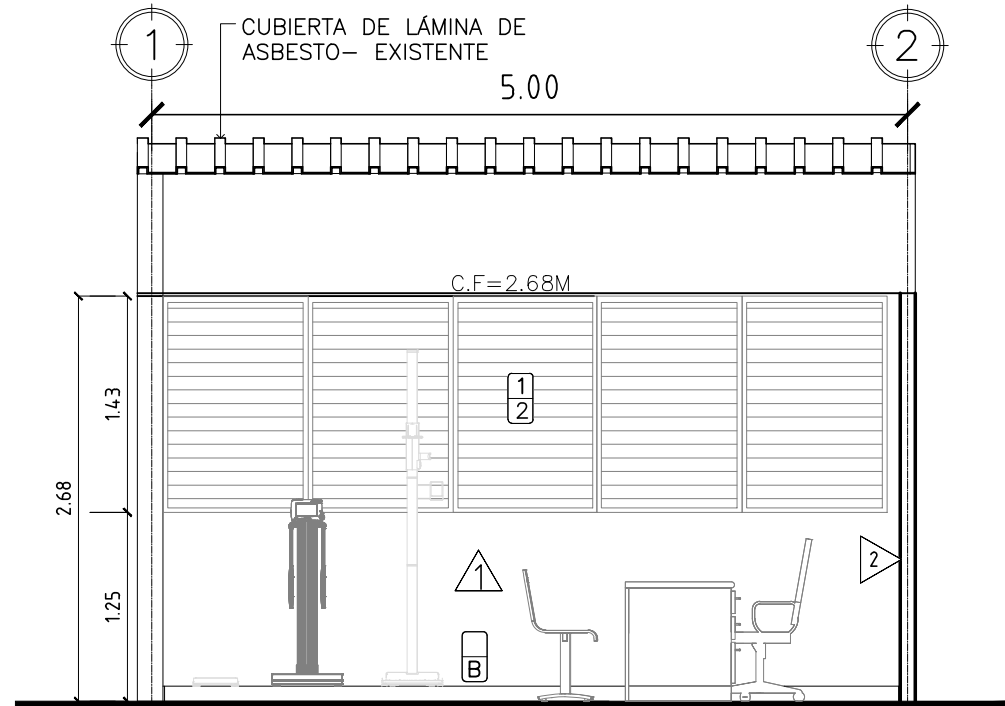


ELEVACION POSTERIOR
CONSUL DE NUTRICION ESTANZUELAS
ESC 1:50

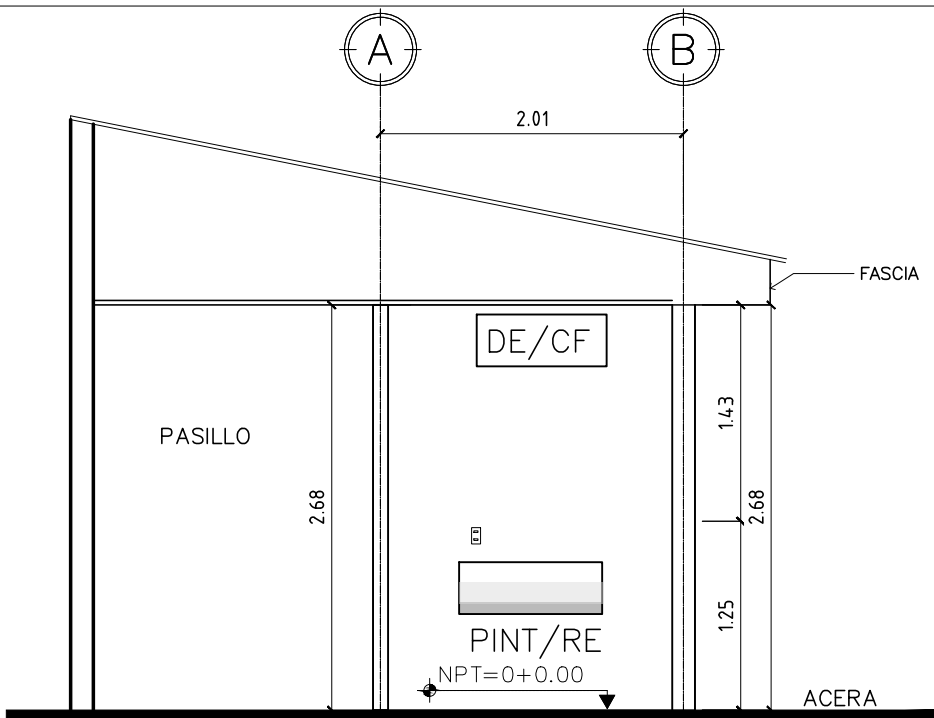


ELEVACION LATERAL EXISTENTE
CONSUL DE NUTRICION ESTANZUELAS
ESC 1:50

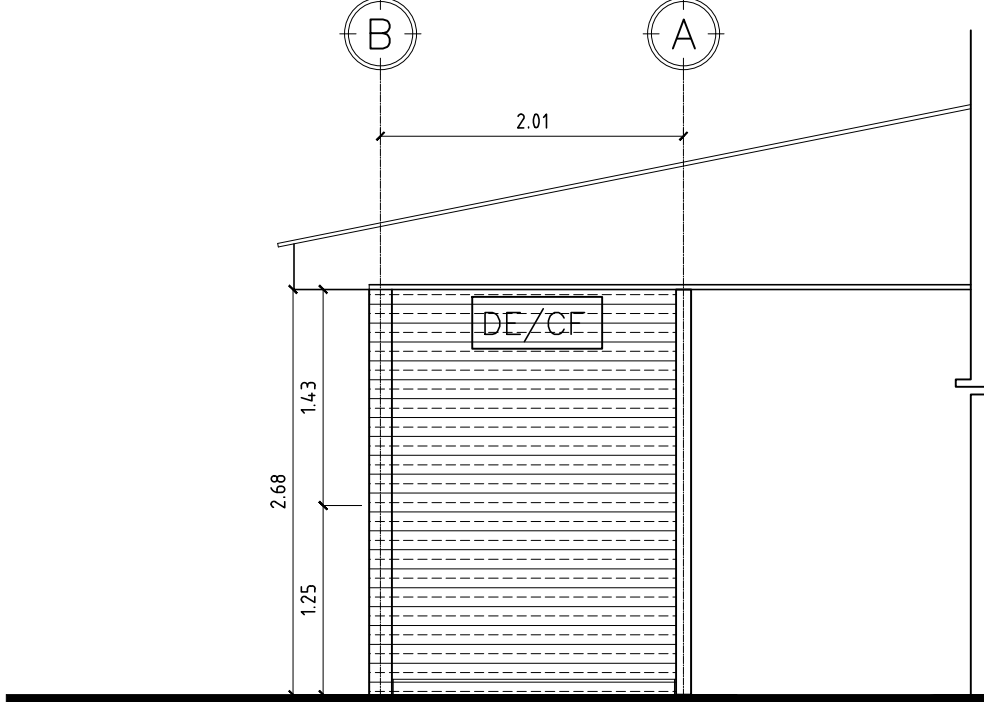

ELEVACION PONIENTE EXISTENTE
CONSUL DE NUTRICION ESTANZUELAS
ESC 1:50

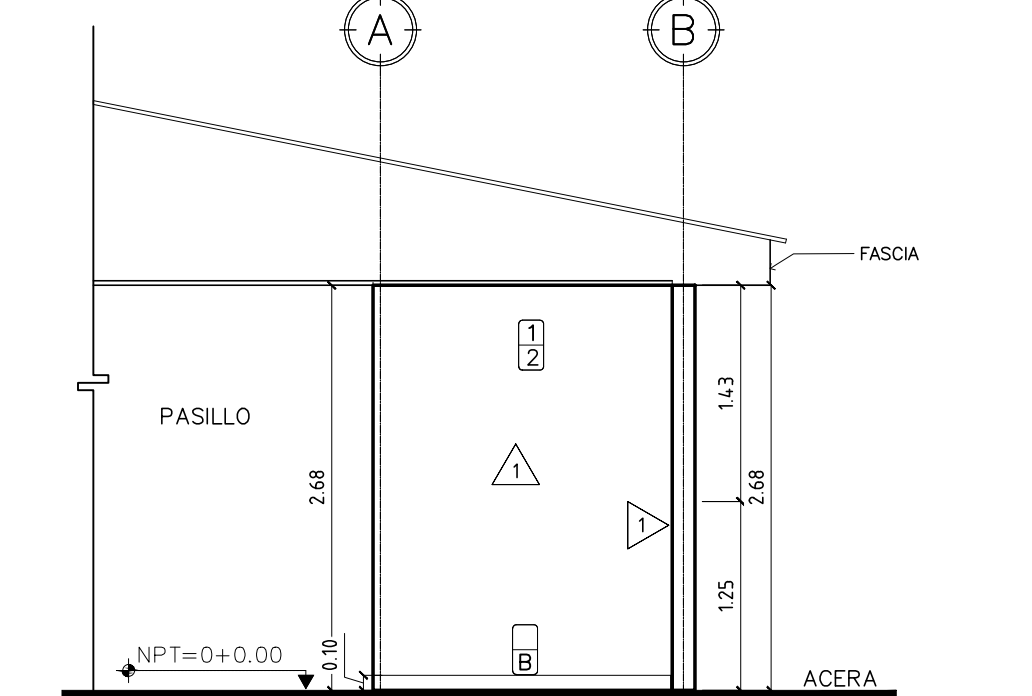

ELEVACION LATERAL
CONSUL DE NUTRICION ESTANZUELAS
ESC 1:50

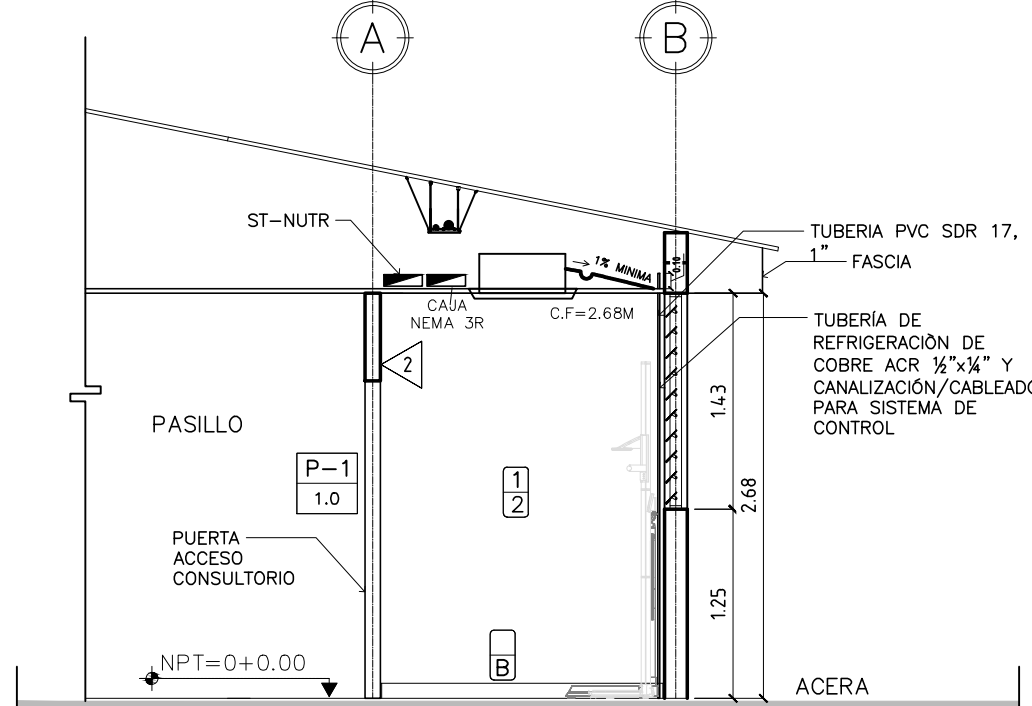

SECCION A-A
CONSUL DE NUTRICION ESTANZUELAS
ESC 1:50


CUADRO DE SIMBOLOGIA DESMONTAJE Y DEMOLICIONES	
DE/TC	DESMONTAJE DIVISION DE TABLA CEMENTO
MA/V	MANTENIMIENTO DE VENTANAS
DE/PU	PUERTA EXISTENTE A DESMONTAR
V/D	DESMONTAJE Y DESINSTALACION DE DE VENTILADOR
DE/CF	DESMONTAJE DE CIELO FALSO
PINT/RE	REMOCION DE PINTURA EXISTENTE

CUADRO DE ACABADOS		
CODIGO	ACABADO DE PAREDES	AREA
1	DESCRIPCION	
1	LIMPIEZA Y REMOCION DE PINTURA EXISTENTE, REPELO AFINADO Y PINTADO APLICACION DE 2 MANOS DE PINTURA LATEX ACRILICA ANTIBACTERIAL PARA INTERIORES DE PRIMERA CALIDAD, DESDE NIVEL DE PISO TERMINADO HASTA 5CM, SOBRE NIVEL DE CIELO FALSO, COLOR A ELEGIR POR SUPERVISOR.	13.16m2
2	SUMINISTRO E INSTALACION DE PARED SECA (10 CM DE ESPESOR) DE PANELES DE TABLACEMENTO DE 1/2" DE ESPESOR, LAMINADO CON UNA MALLA DE FIBRA DE VIDRIO POLIMERIZADA Y FORRO A UNA CARA, CON UNA ESTRUCTURA DE PERFLERIA METALICA GALVANIZADA CALIBRE 22 CON RETICULA Ø 0.61 M. INCLUYE CINTA PARA JUNTA TRATAMIENTO Y ACABADO CON MORTERO PREFABRICADO PARA EXTERIOR Y SELLADO DE JUNTAS. SE DEBERA CONSIDERAR ALTURA DE PARED 10CM, SOBRE NIVEL DE CIELO FALSO Y ARRIOSTRAMIENTO SISMO RESISTENTE.	21.40 m2

CUADRO DE ACABADOS		
CODIGO	ACABADO DE PISO Y CIELO FALSO	AREA
1	DESCRIPCION	
1	SUMINISTRO E INSTALACION DE CIELO FALSO DE LOSETAS FLEXIBLES DE PVC DE 25CM X10CM 6M COLOR BLANCO. INCLUYE ESTRUCTURA DE FIJACION, SOPORTE Y REFUERZOS CON PERFILES DE ALUMINIO (ANGULOS, TEE, CRUCEROS, OMEGAS), ADEMAS, CORTE DE LOSETAS DE SER REQUERIDO Y LA APERTURA DE HUECOS E INSTALACION DE CONTRAMARCOS DE PERFLERIA, PARA INSTALACION DE AIRE ACONDICIONADO TIPO CASSETTE Y LAMPARAS ELECTRICAS.	10.08 m2
2	LIMPIEZA DE PIEZAS DE LOSETA DE CERAMICA DE 33X33cm, CONSIDERAR QUE LAS PIEZAS A SUSTITUIR, DEBERAN DE SER LAS MISMAS DIMENSIONES Y COLOR SIMILAR AL EXISTENTE, AL IGUAL QUE LA PORCELANA A APLICAR EN SISAS.	10.00m2
3	COLOCACION DE ZÓCALO CERÁMICO EN ÁREAS QUE REQUIERE, DEBERÁ SER DE LAS MISMAS DIMENSIONES Y COLOR SIMILAR AL EXISTENTE, AL IGUAL QUE LA PORCELANA A APLICAR EN SISAS.	1.05m2

CUADRO DE ACABADOS			
CODIGO	ACABADO DE PUERTAS	ANCHO	ALTO
1	DESCRIPCION		
1	SUMINISTRO E INSTALACION DE PUERTA DE MADERA CON MARCO Y ESTRUCTURA DE RIOSTRA DE MADERA DE CEDRO Y DOBLE FORRO DE PLYWOOD BANACK O CAOBIILA CLASE "B" DE 4". INCLUYE MOCHETAS DE CEDRO, CHAPA TIPO PALANCA, TRES BISAGRAS TIPO ALCAYATE DE 4", TOPE AL PISO Y PINTADA CON SOPLETE.	1.00	2.10

CUADRO DE ACABADOS			
CODIGO	ACABADO DE VENTANAS	ANCHO	ALTO
1	DESCRIPCION		
1	SUMINISTRO E INSTALACION DE CELOSIAS DE VIDRIO FALTANTES, REVISION DEL OPERADOR MARIPOSA, Y LIMPIEZA DE CELOSIAS EXISTENTES	1.00	2.10

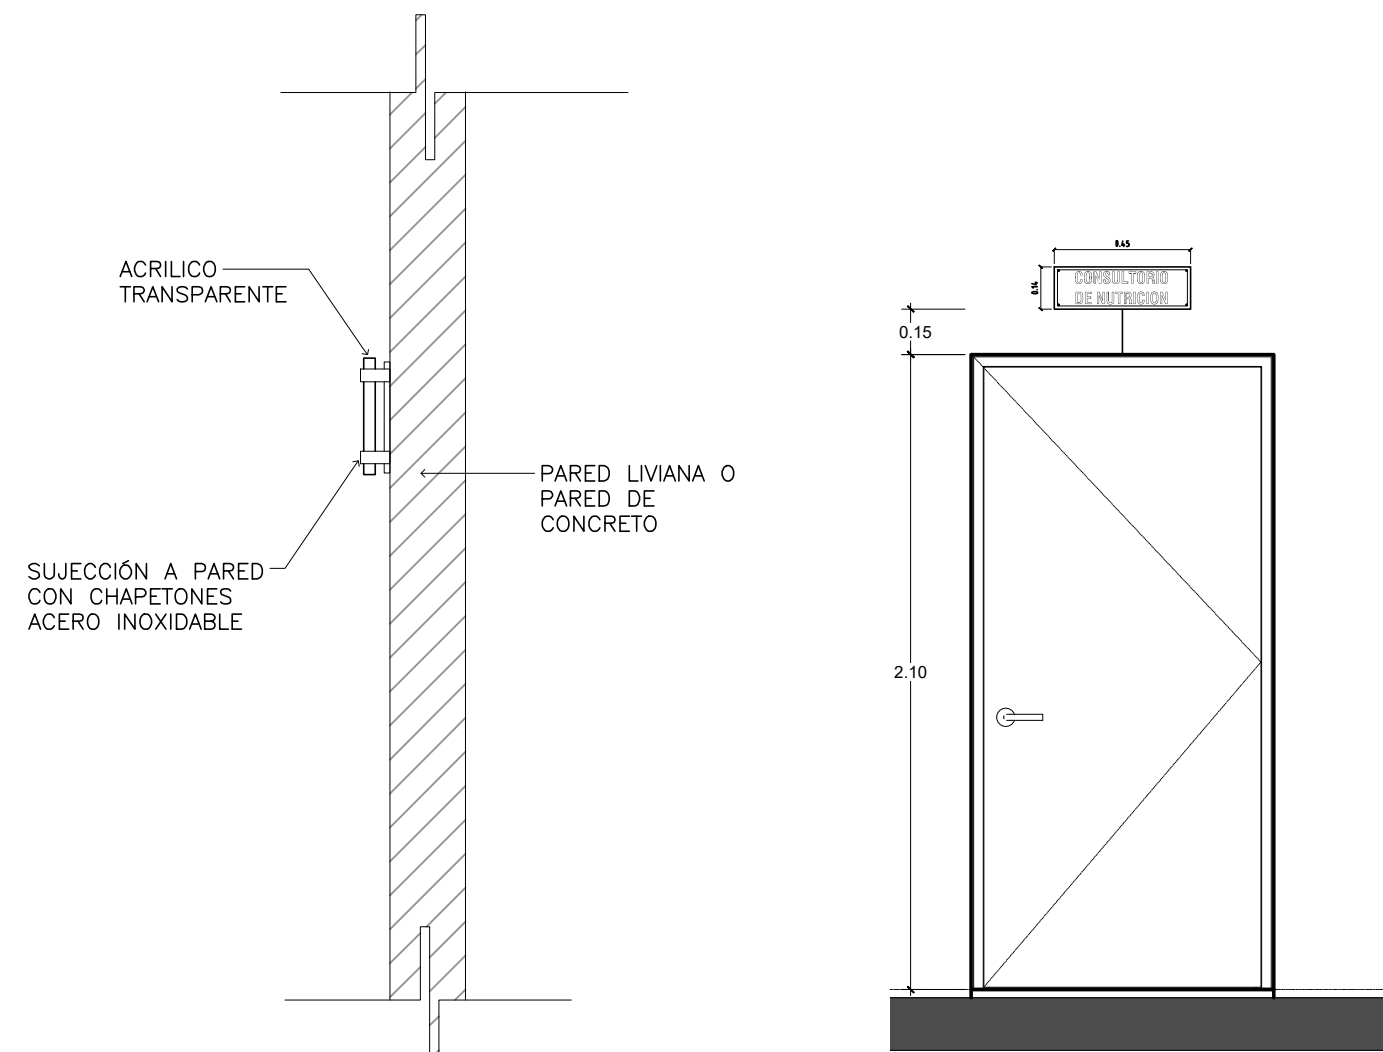


VISTA LATERAL DE ROTULO

Esc 1:10

UBICACION DE ROTULO



Esc 1:25

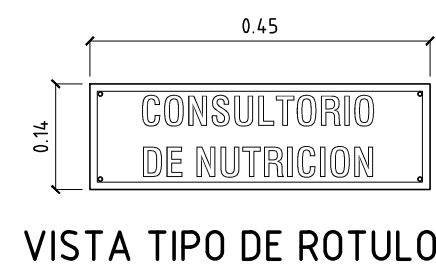

VISTA TIPO DE ROTULO



ROTULACION DE ESPACIOS
IMAGEN DE REFERENCIA

 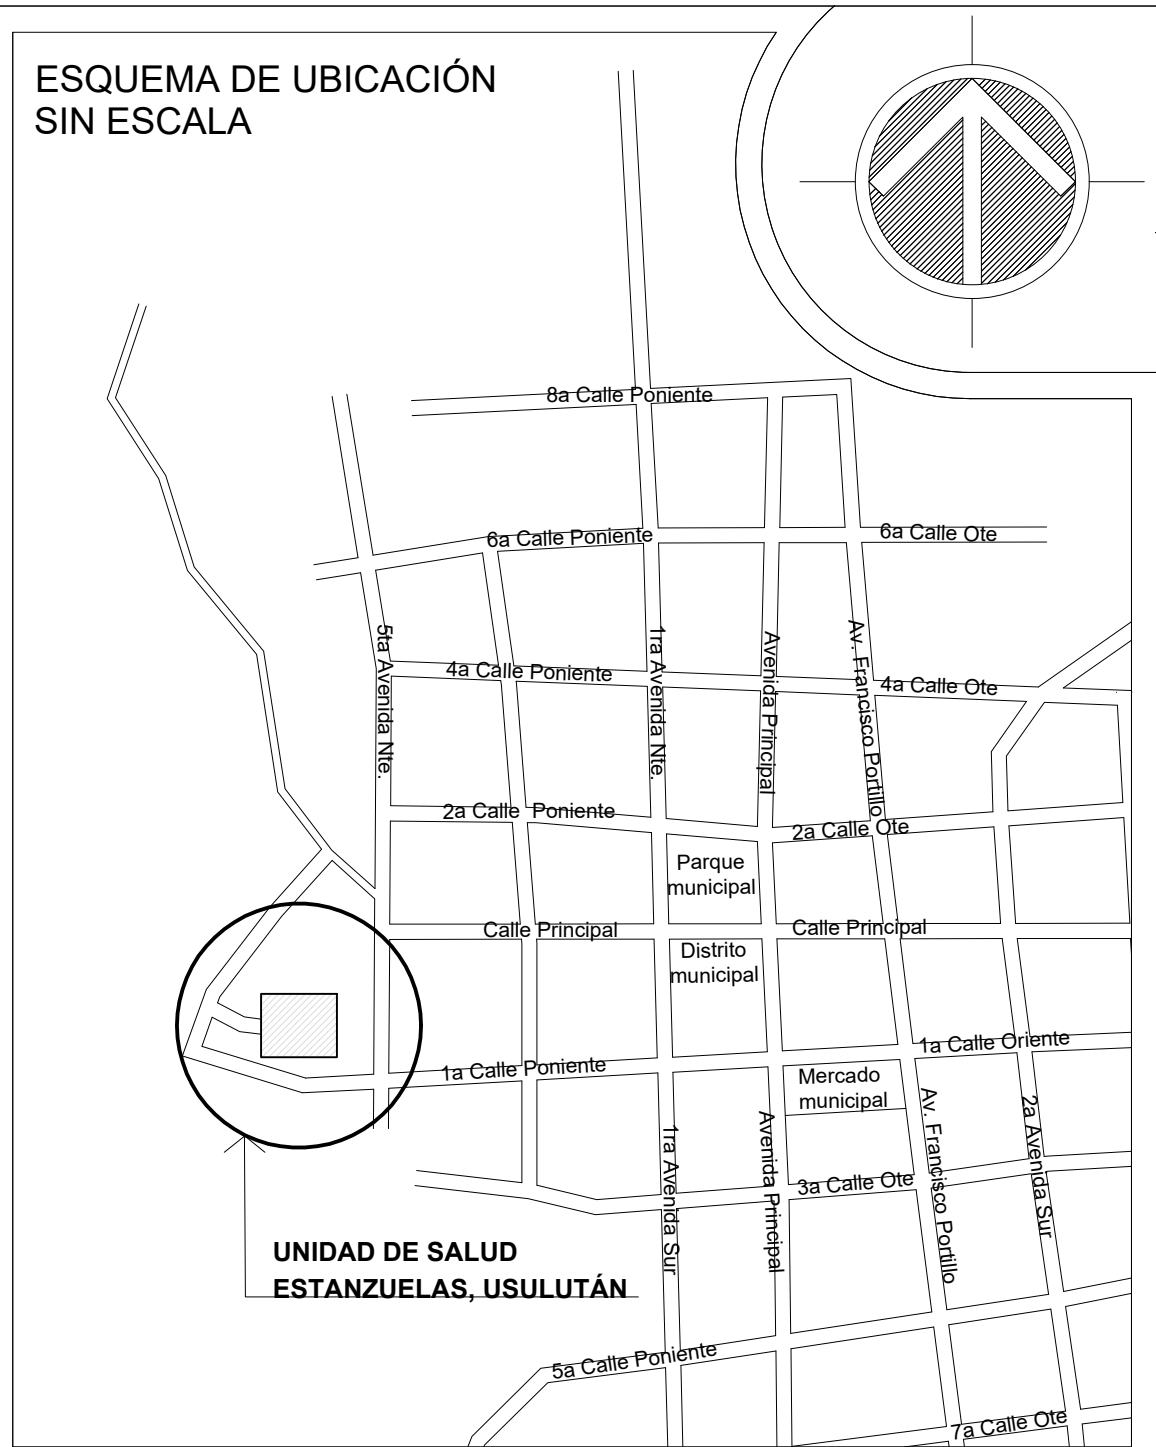

REPUBLICA DE EL SALVADOR MINISTERIO DE SALUD		
PROYECTO: "ADECUACIÓN Y REHABILITACIÓN DE INFRAESTRUCTURA PARA CONSULTORIOS DE NUTRICIÓN LOTE 2".		
CONCURSO No:		
CONTENIDO: PLANOS ARQUITECTONICOS DESMONTAJES Y DEMOLICIONES PLANO ARQUITECTONICO DE INTERVENCIONES		
DISEÑO ARQUITECTONICO: UGGPI-CSJ	DISEÑO ESTRUCTURAL: UGGPI-CSJ	REVISO Y APROBO: UGGPI-CSJ
DISEÑO ELECTRICO: UGGPI-CSJ	DISEÑO HIDRAULICO: UGGPI-CSJ	
ESCALA: INDICADAS	FECHA: FEBRERO 2025	HOJA No: 02/03