



PLANTA ARQUITECTÓNICA SITUACIÓN ACTUAL
CONSULTORIO DE NUTRICION – US ATQUIZAYA
Esc 1:50

CUADRO DE SIMBOLOGÍA DEMOLICIONES	
SIMB	DESCRIPCIÓN
	DEMOLICION DE GRADAS DE CONCRETO FORJADAS
	LIMPIEZA Y DESCAPOTE DE ÁREA A INTERVENIR
	DESMONTAJE DE BORDE DE PIEDRA PARA CONFINAMIENTO DE JARDINERA

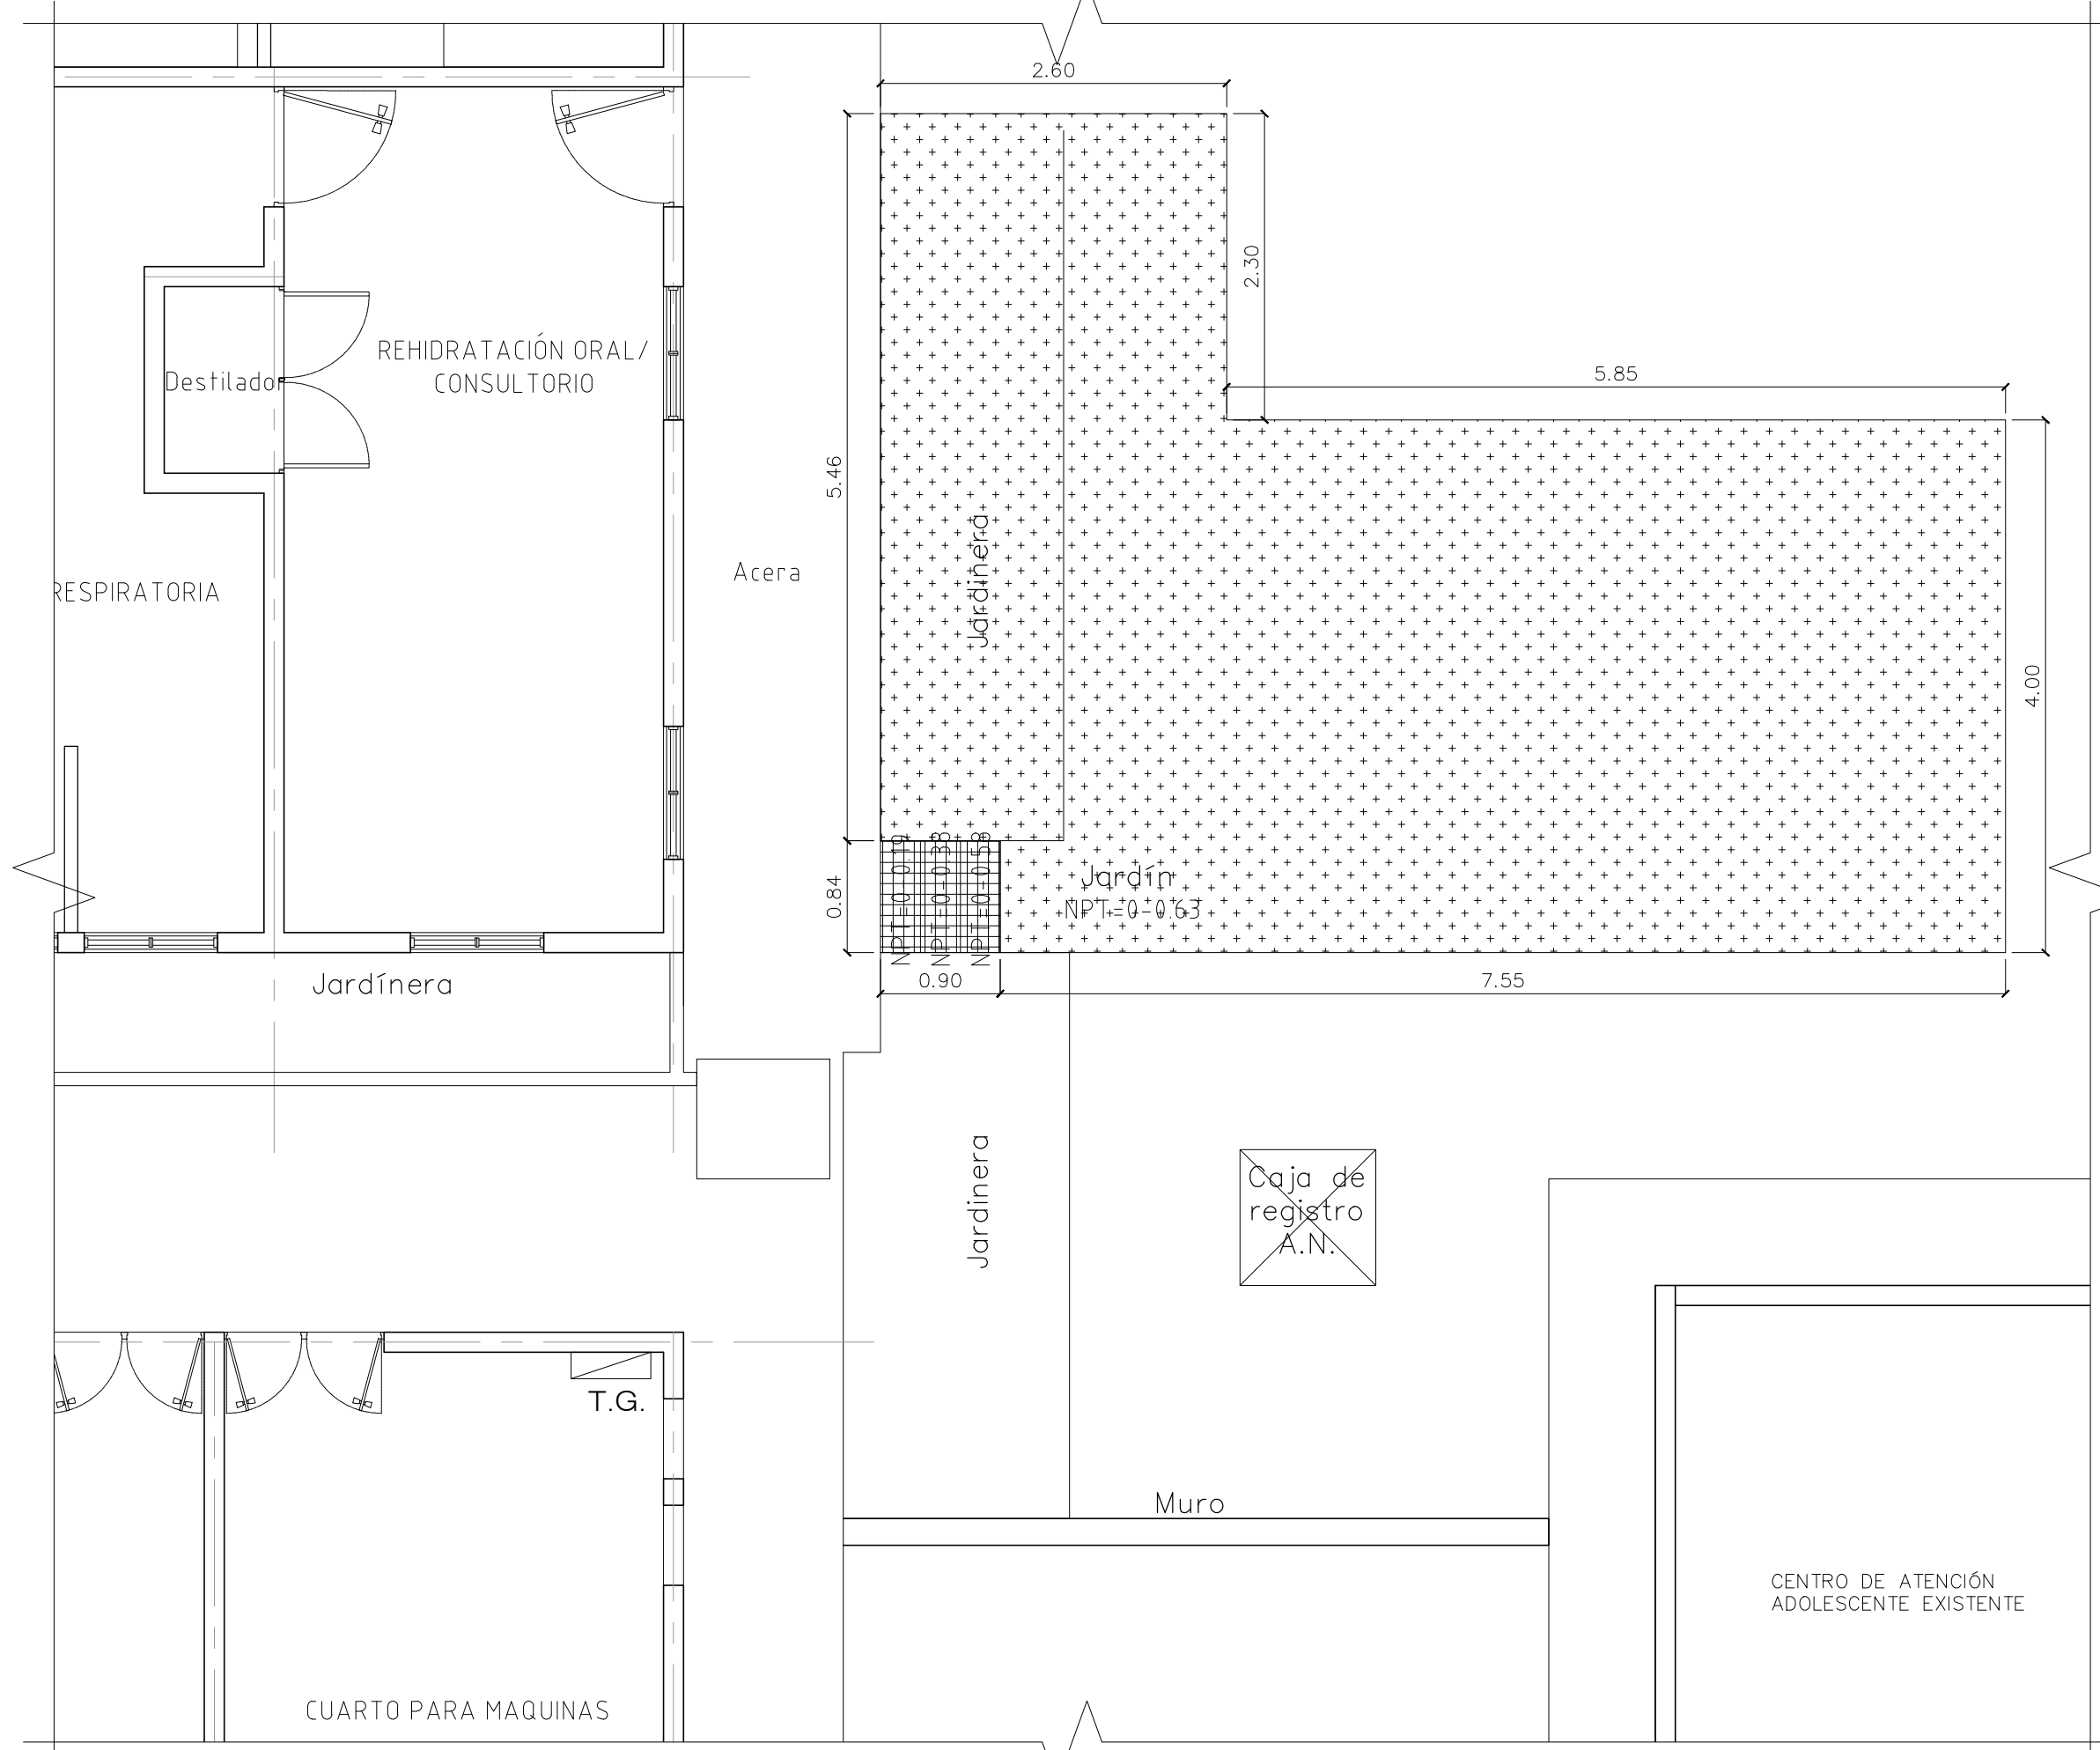

PLANTA DE DEMOLICIONES
CONSULTORIO DE NUTRICION – US ATQUIZAYA
Esc 1:50

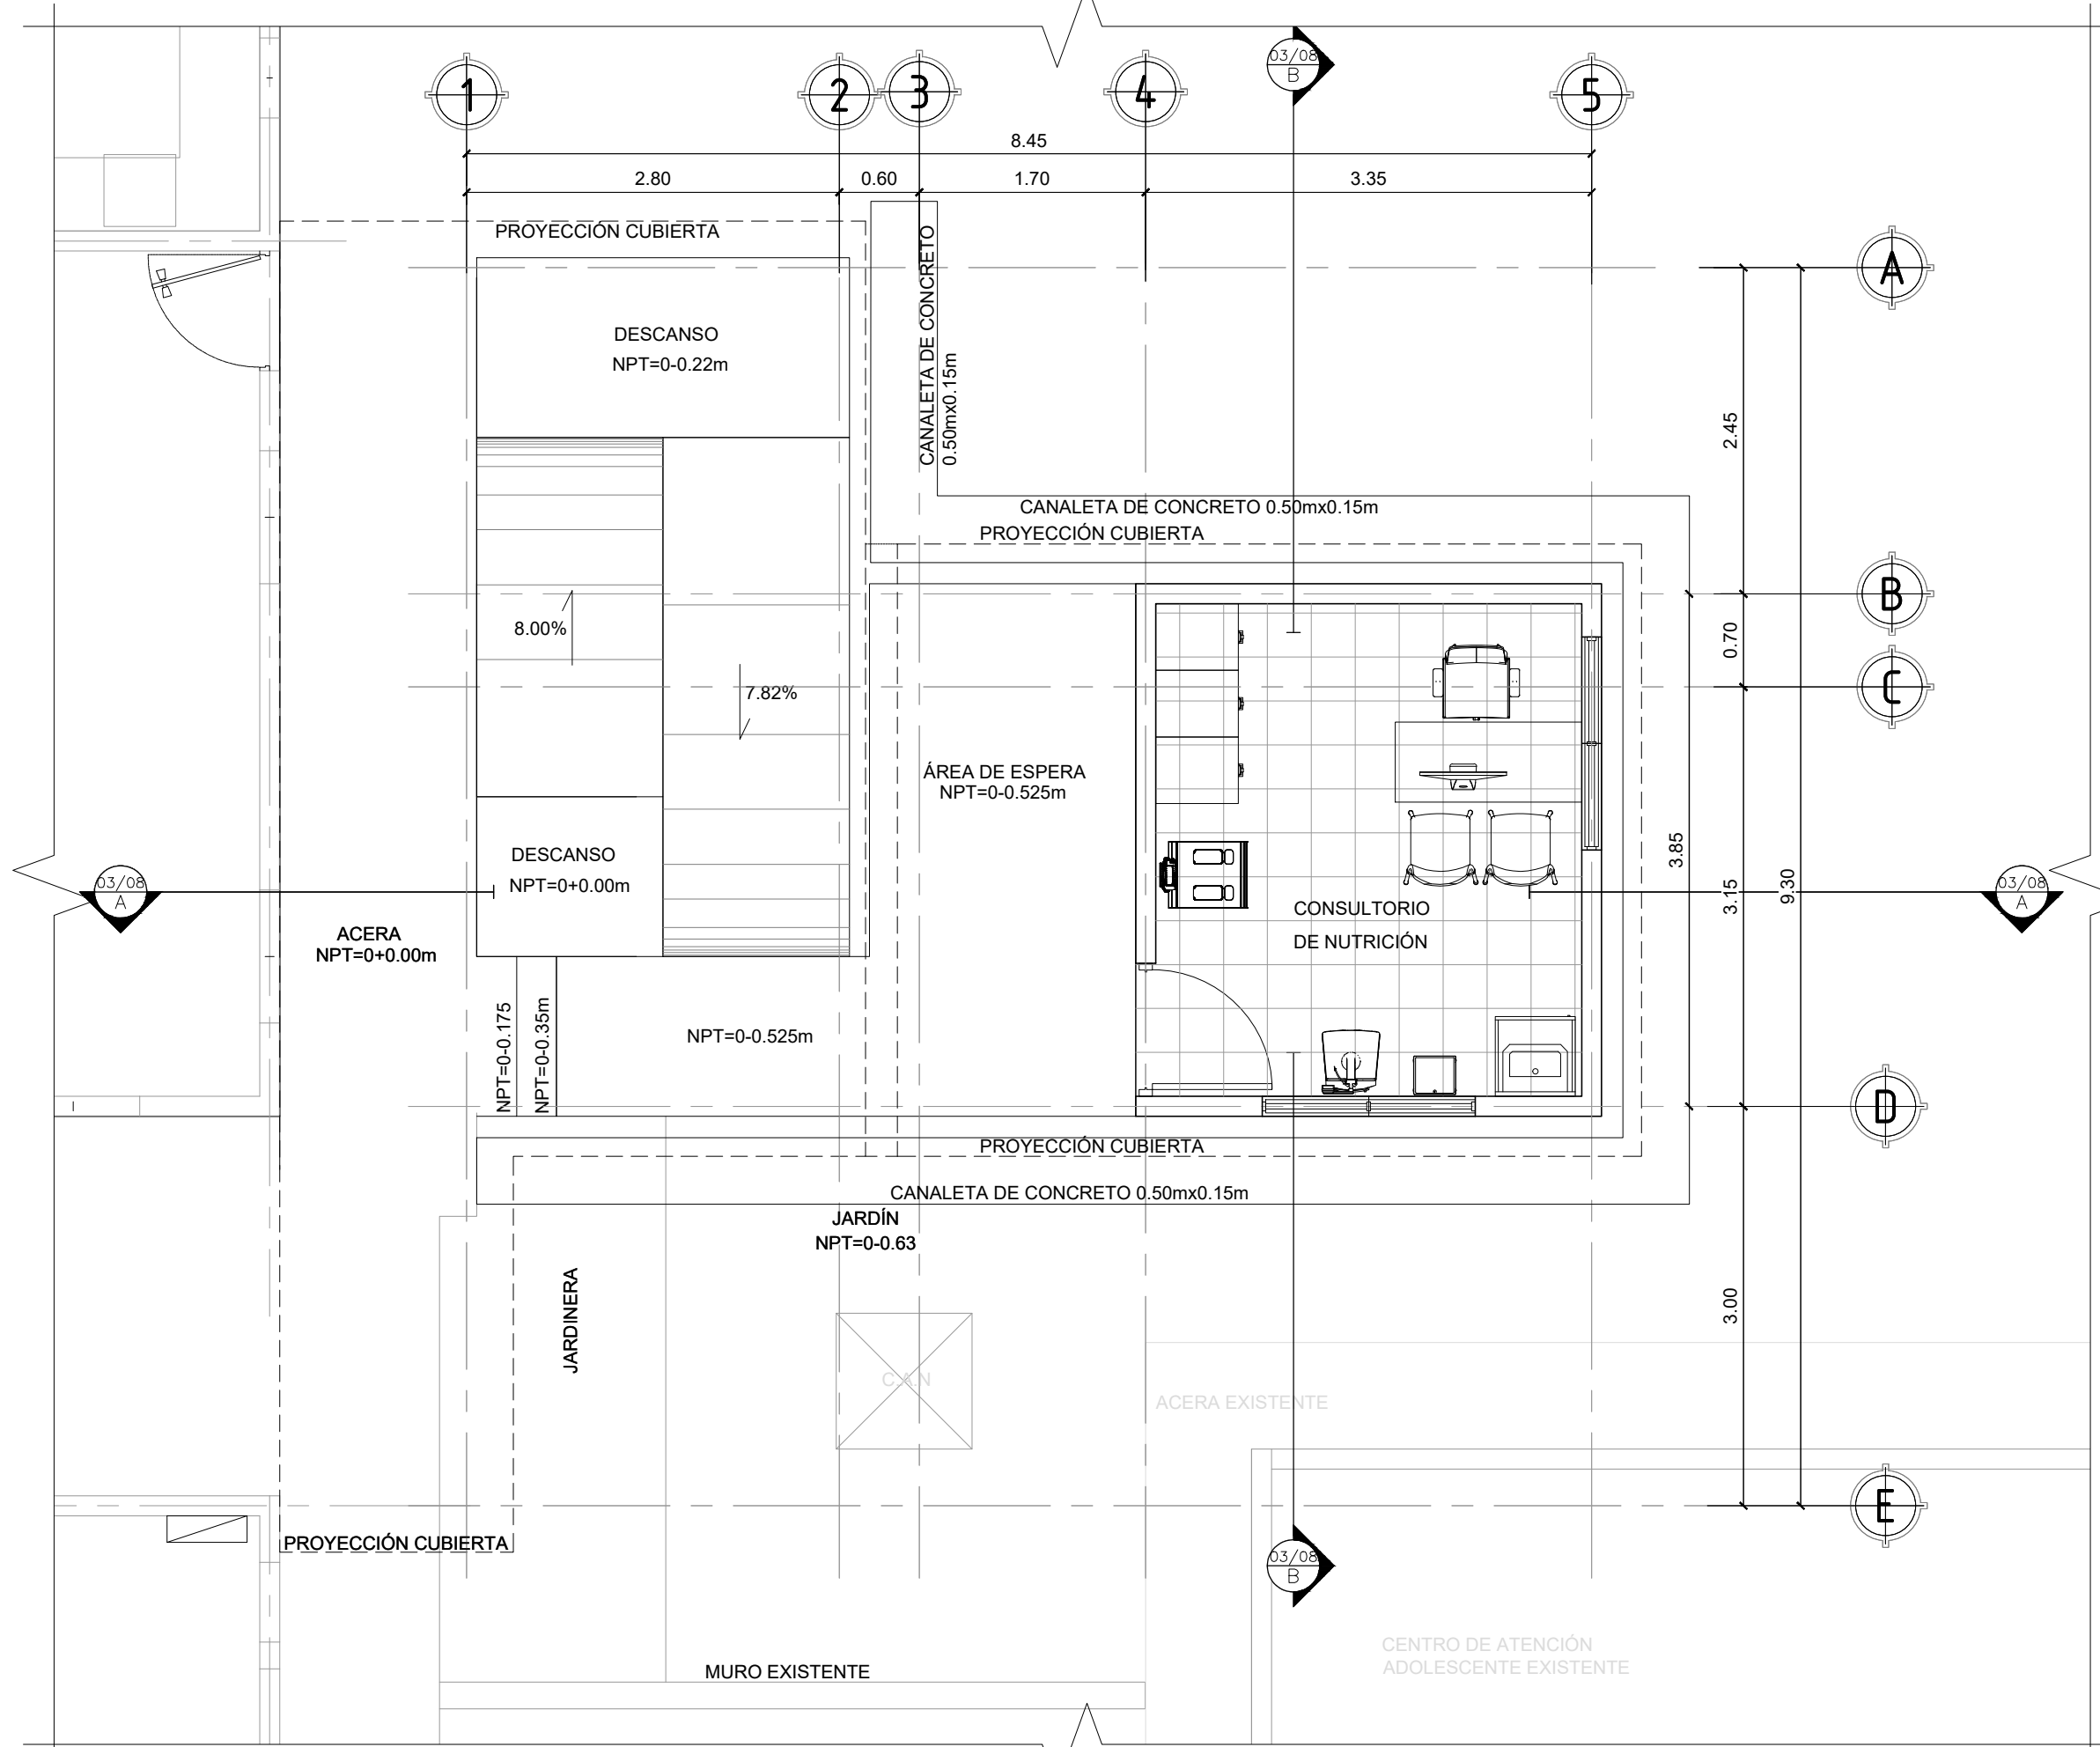

PLANTA DE PROPUESTA ARQUITECTÓNICA
CONSULTORIO DE NUTRICION – US ATQUIZAYA
Esc 1:50

ESQUEMA DE UBICACIÓN
SIN ESCALA



ATQUIZAYA, AHUACHAPAN.



REPÚBLICA DE EL SALVADOR
MINISTERIO DE SALUD

PROYECTO:
"ADECUACION Y REHABILITACION DE INFRAESTRUCTURA PARA CONSULTORIOS DE NUTRICION LOTE 2".

CONCURSO No:

CONTENIDO:
PLANTA EXISTENTE, PLANTA DE DEMOLICIONES Y PLANTA DE PROPUESTA

DISEÑO ARQUITECTONICO:
UGPPI-CSJ

DISEÑO ESTRUCTURAL:
UGPPI-CSJ

DISEÑO ELECTRICO:
UGPPI-CSJ

ESCALA:
INDICADAS

FECHA:
MAYO 2025

HOJA No:
02/09