




SECCIÓN ESTE
CONSULTORIO DE NUTRICION – US ATIQUIZAYA
Esc 1:50

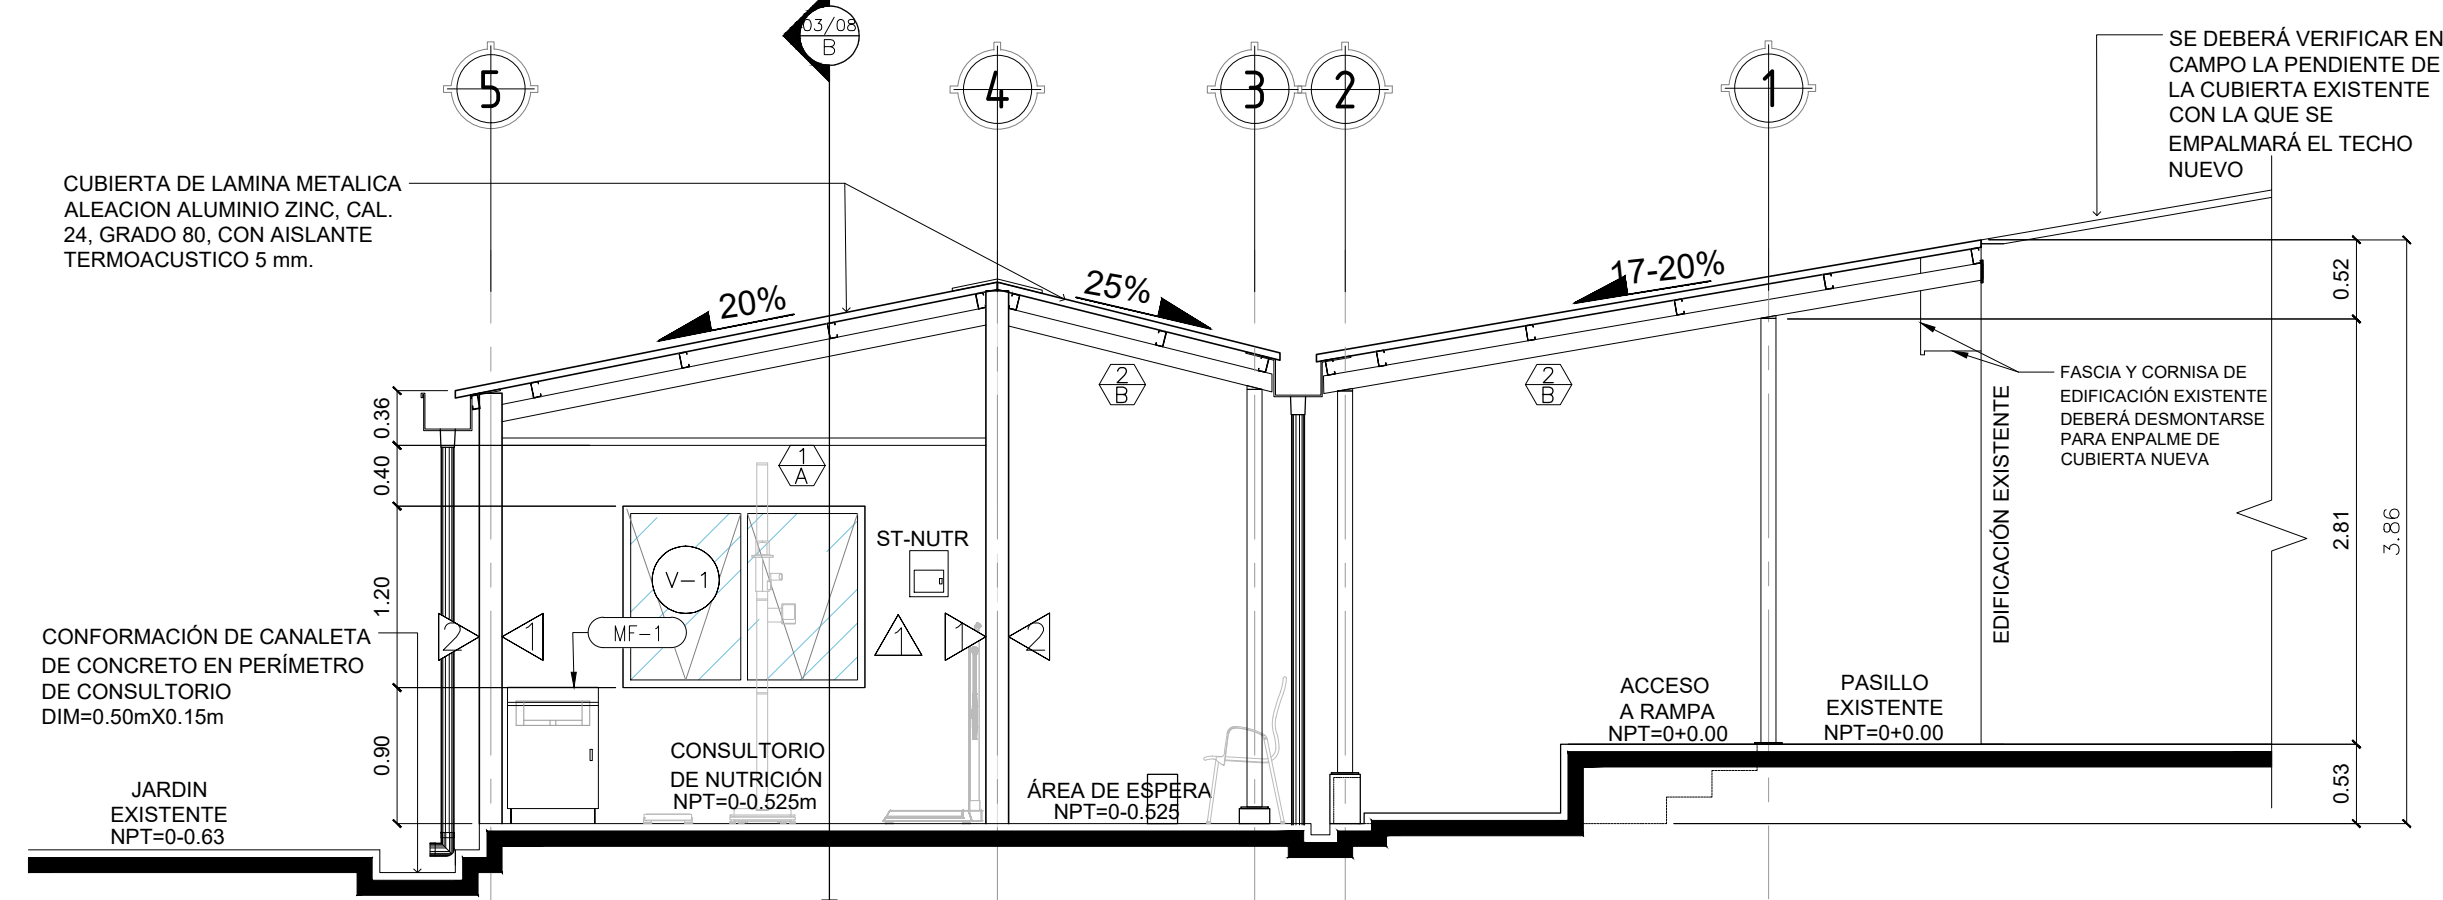


SECCIÓN A-A
CONSULTORIO DE NUTRICION – US ATIQUIZAYA
Esc 1:50

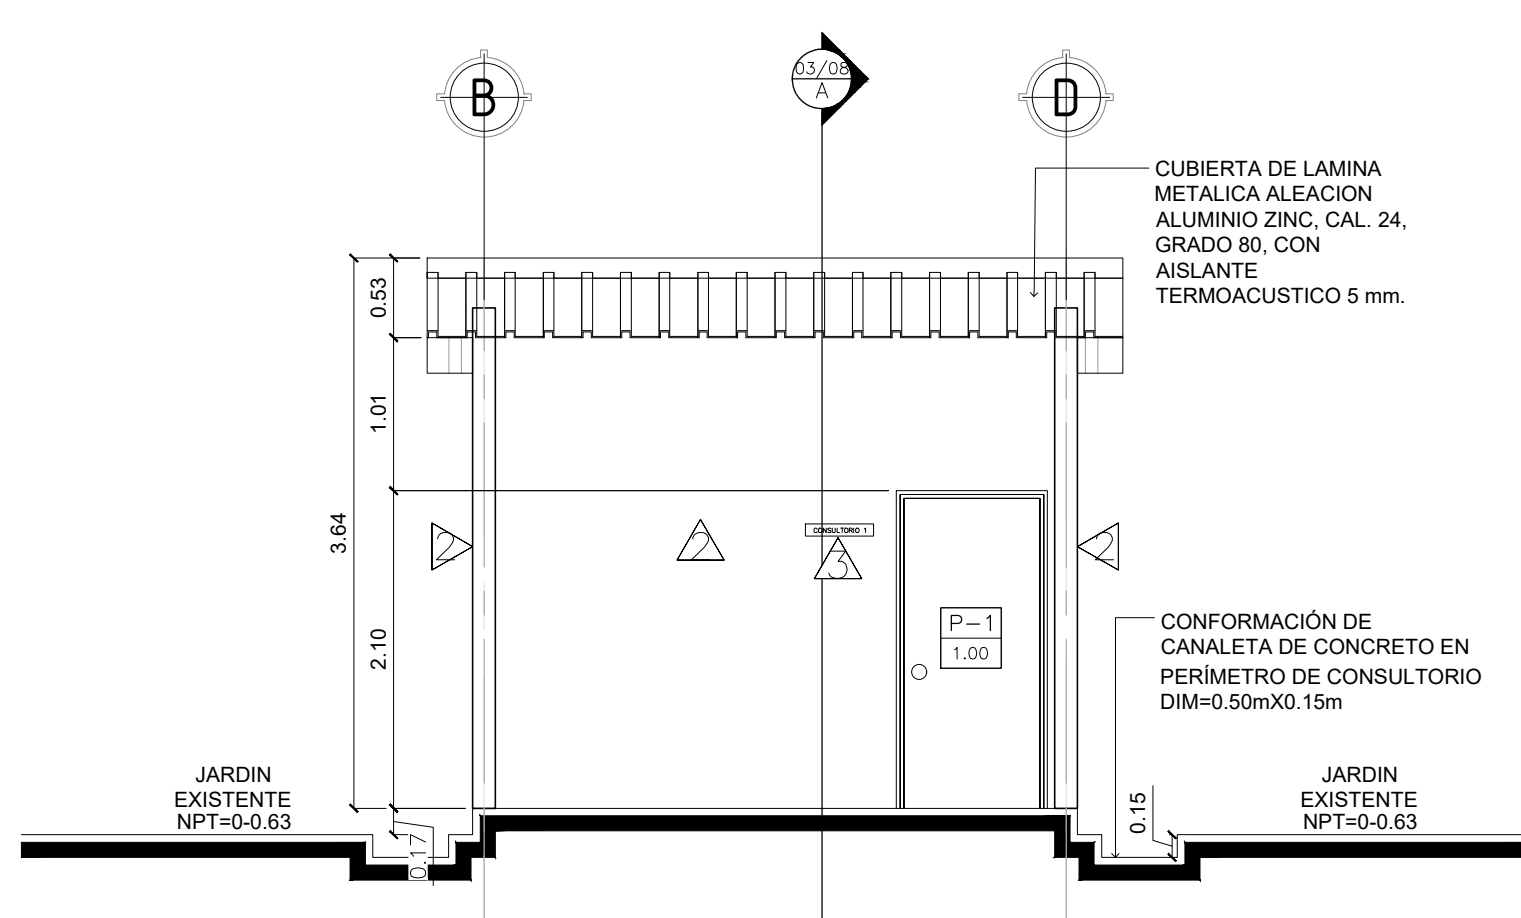


ELEVACIÓN NORTE
CONSULTORIO DE NUTRICION – US ATIQUIZAYA
Esc 1:50

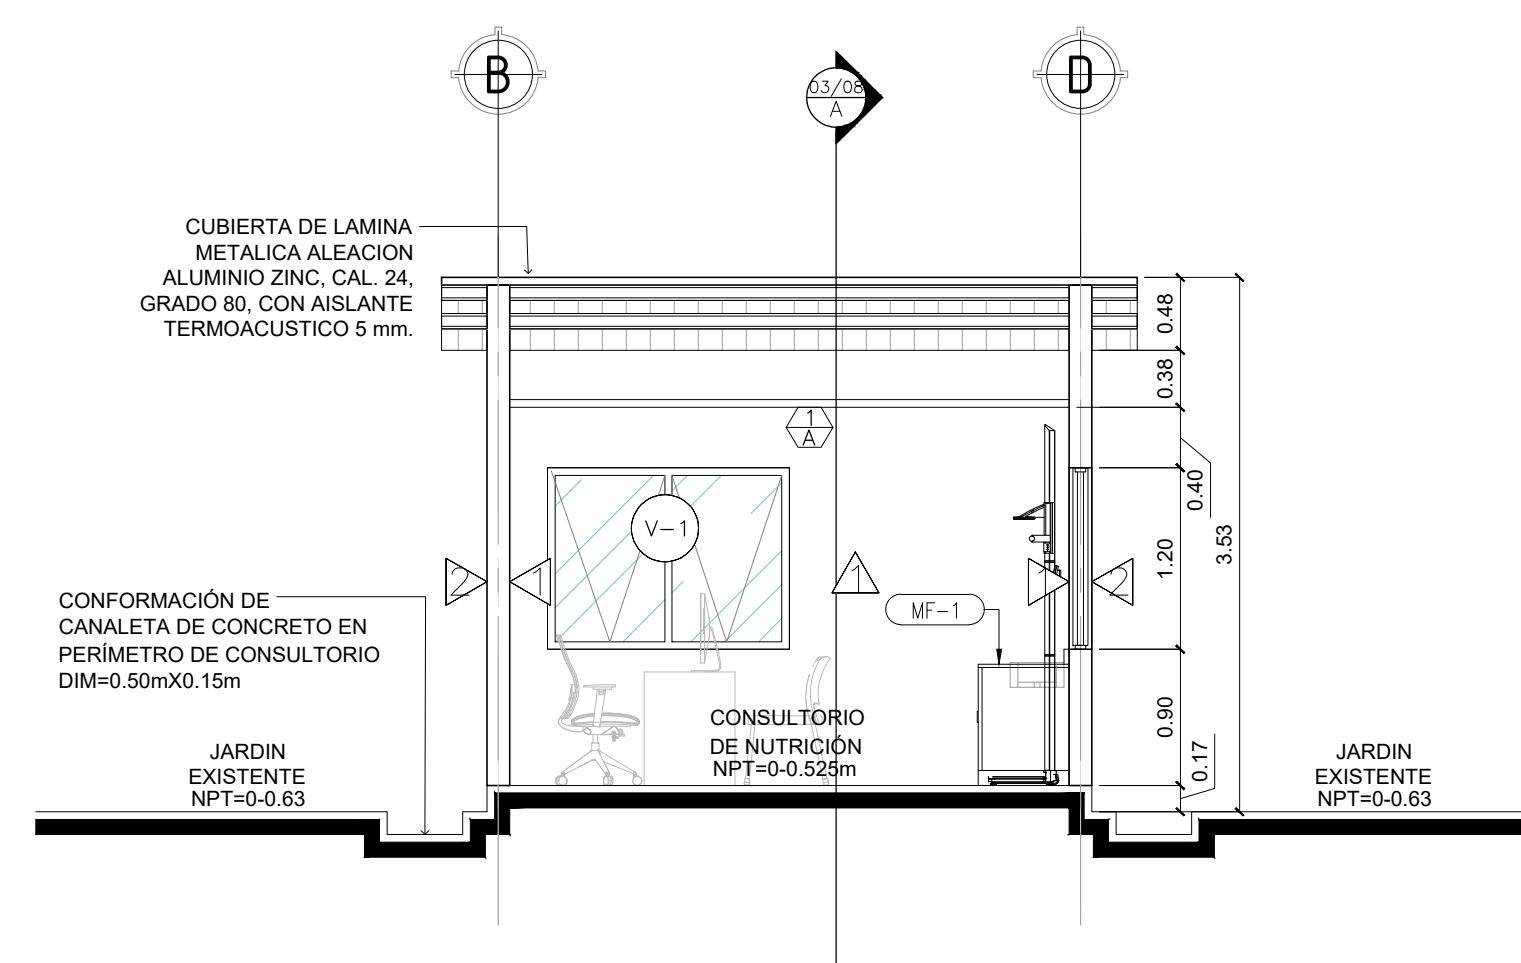


SECCIÓN B-B
CONSULTORIO DE NUTRICION – US ATIQUIZAYA
Esc 1:50

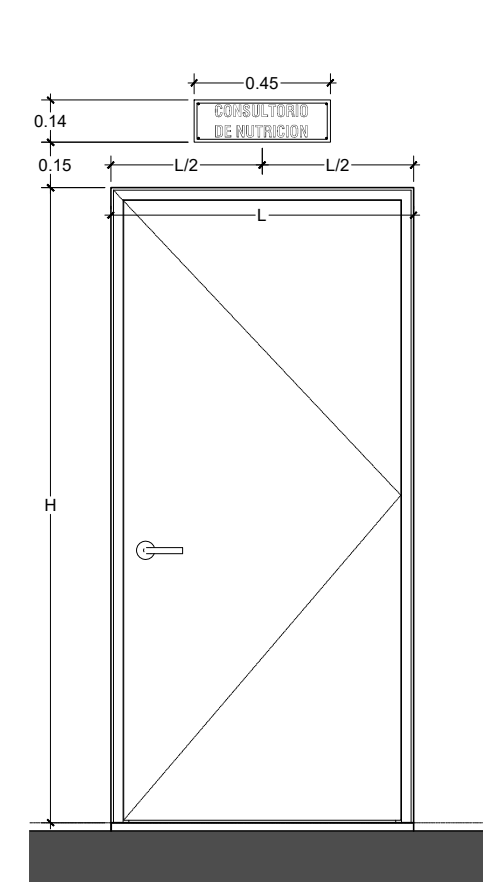



DETALLE DE UBICACIÓN DE RÓTULO
CONSULTORIO DE NUTRICION – US ATIQUIZAYA
Esc 1:25

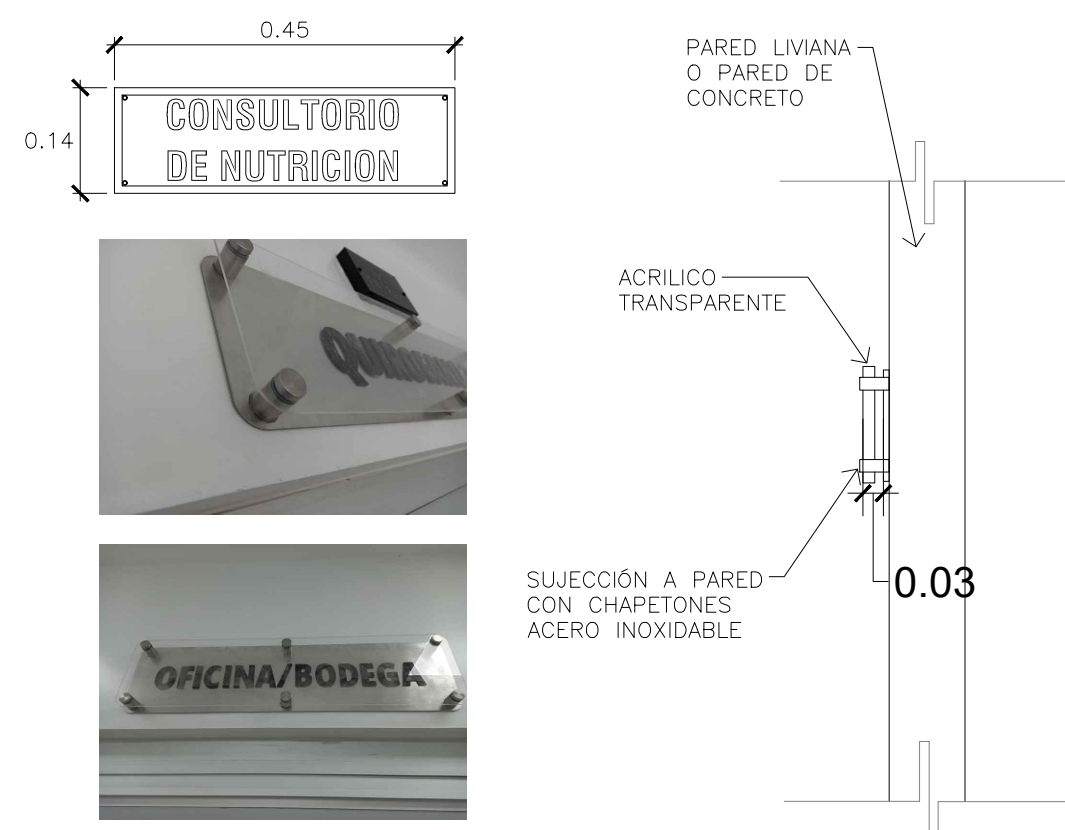

DETALLES DE RÓTULO
CONSULTORIO DE NUTRICION – US ATIQUIZAYA
Esc 1:10

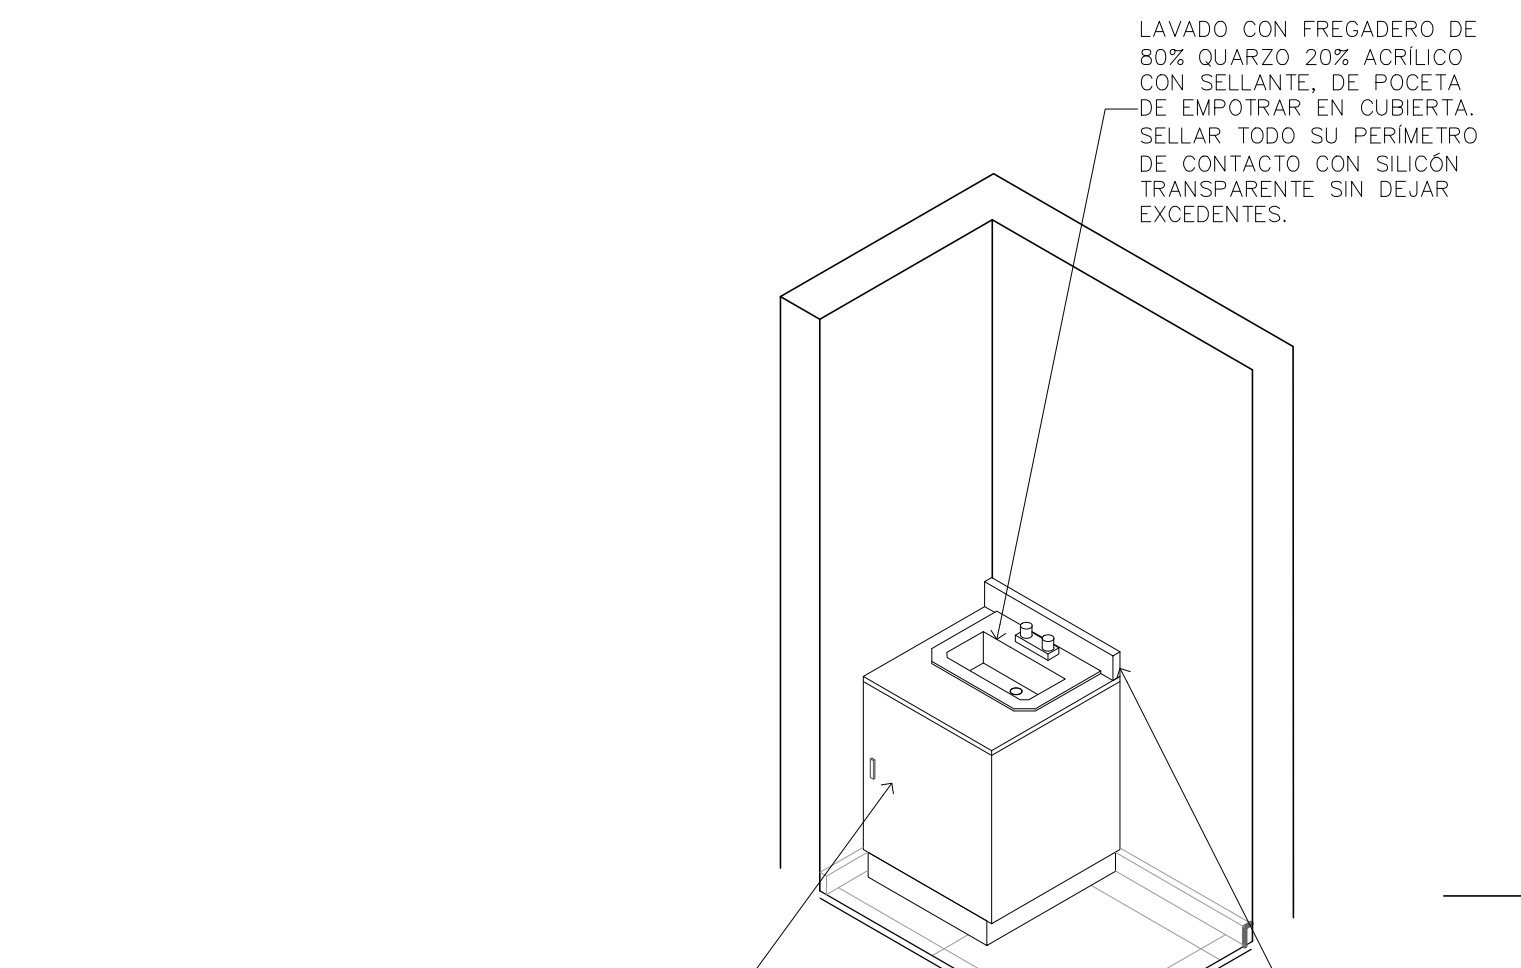


DETALLE DE MUEBLE DE LAVADO
CONSULTORIO DE NUTRICION – US ATIQUIZAYA
Esc 1:25

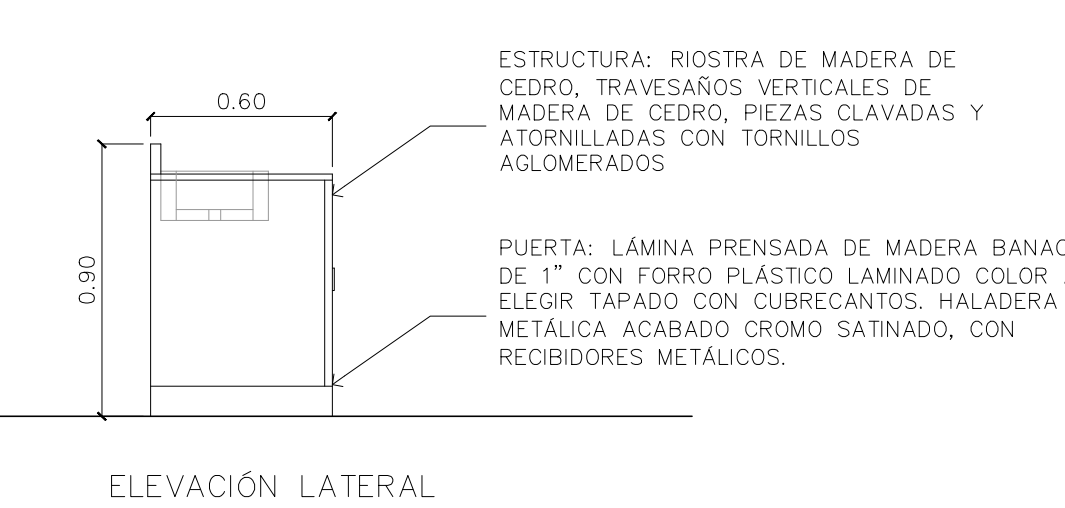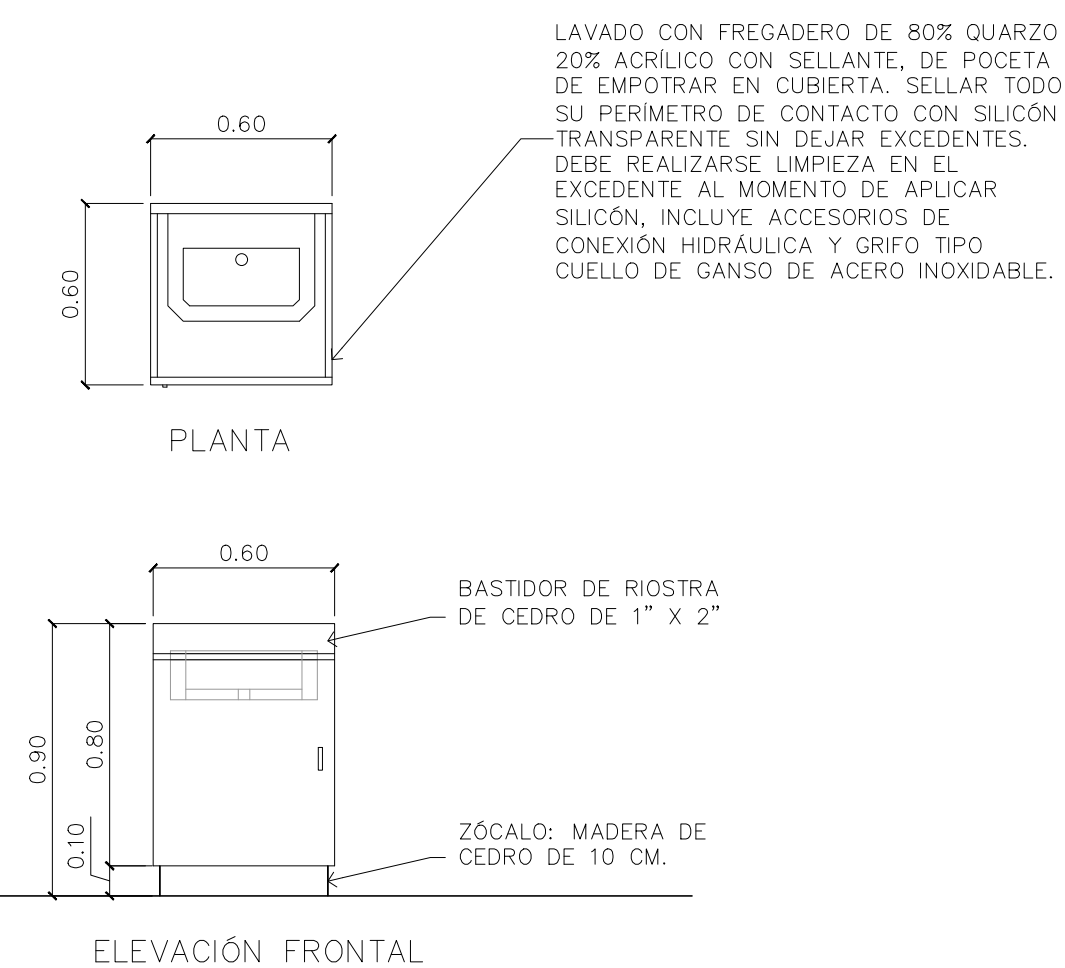


CUADRO DE VENTANAS (V-x)						
CLAVE	CANTIDAD	REPISA	AREA	Nº DE CUERPOS	DIMENSIONES ANCHO ALTO	DESCRIPCION
V-1	2	0.90	1.92	2	1.60 1.20	VENTANA PROYECTANTE CON PERIFERIA DE ALUMINIO COLOR NATURAL Y VIDRIO LAMINADO DE 6MM COLOR CLARO, INCLUYE SISTEMA DE APERTURA A 45°.

CUADRO DE PUERTAS (P-x)					
CLAVE	CANTIDAD	Nº DE HOJAS	DIMENSIONES ANCHO ALTO		
P-1	1	1	1.00 2.10	PUERTA METÁLICA CON DOBLE FORRO DE LÁMINA DE H ₆ , PINTADA CON DOS MANOS DE PINTURA ANTICORROSIVA Y PINTURA DE ACEITE APLICADA CON SOPLETE, INCLUYE TOPE DE PISO.	



CUADRO DE ACABADOS	
CLAVE	DESCRIPCION
△	PARED DE BLOQUE DE CONCRETO 0.15X0.40X0.20 REPELLADO, AFINADO Y PINTADO CON DOS MANOS DE PINTURA LATEX ACRILICA DE ALTA CALIDAD (INCLUYE APLICACIÓN DE BASE)
△	PARED DE BLOQUE DE CONCRETO 0.15X0.40X0.20 REPELLADO, AFINADO Y PINTADO CON DOS MANOS DE PINTURA LATEX ACRILICA DE ALTA CALIDAD, PARA EXTERIORES (INCLUYE APLICACIÓN DE BASE)
△	COLOCACION DE RÓTULO DE CONSULTORIO
CLAVE	PISOS
△	PORCELANATO PARA ALTO TRAFICO DE 60X60CM PEI V, MOSH 5, TODO MASA, RECTIFICADO Y ANTI MANCHAS, COLOR GRIS CLARO ACABADO BRILLANTE, SISA DE 3MM CON PORCELANA COLOR GRIS CLARO, INCLUYE ZÓCALO DE 7.5 CM DE ALTURA, DE LAS MISMAS CARACTERÍSTICAS DEL MATERIAL DE PISO.
△	PISO DE CONCRETO SIMPLE F'c=180 KG/CM ² , REF. ELECTROMALLA 6X6 CON SUPERFICIE DE DESGASTE E=2 CMS Y SISADA Ø 0.53 M
CLAVE	CIELOS
△	CIELO FALSO PVC DE 0.25 M X 6.00 M, ESPESOR DE 6.5 MM (TIPO TABILLA) CON RESISTENCIA AL IMPACTO, A LA TRACCIÓN, INFLAMABILIDAD Y RESISTENCIA A LOS HONGOS INSTALADA EN PERIFERIA DE ALUMINIO TIPO PESADO (ÁNGULOS, TEE, CRUCEROS, OMEGAS, UNIONES PVC); ADÉMÁS DE LA APERTURA DE HUECOS E INSTALACIÓN DE CONTRAMARCOS DE PERIFERIA, PARA LUMINARIAS.
△	ESTRUCTURA DE TECHO VISTA, APLICACIÓN DE ANTICORROSIVO + ACABADO FINAL COLOR BLANCO DE LINEA.

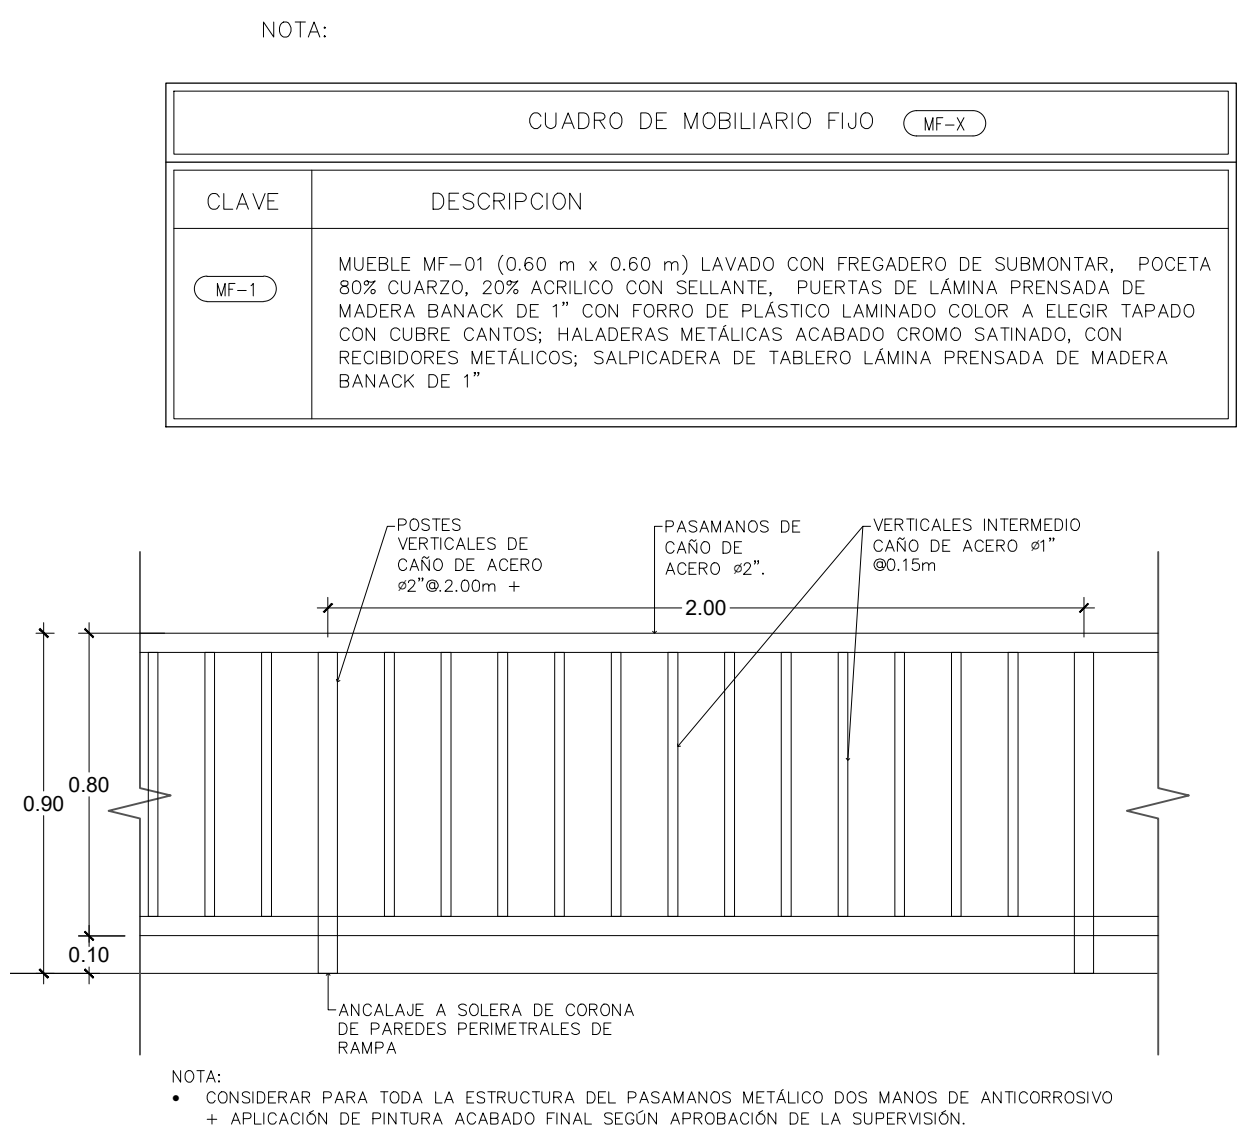

DETALLE DE PASAMANOS
CONSULTORIO DE NUTRICION – US ATIQUIZAYA
Esc 1:20

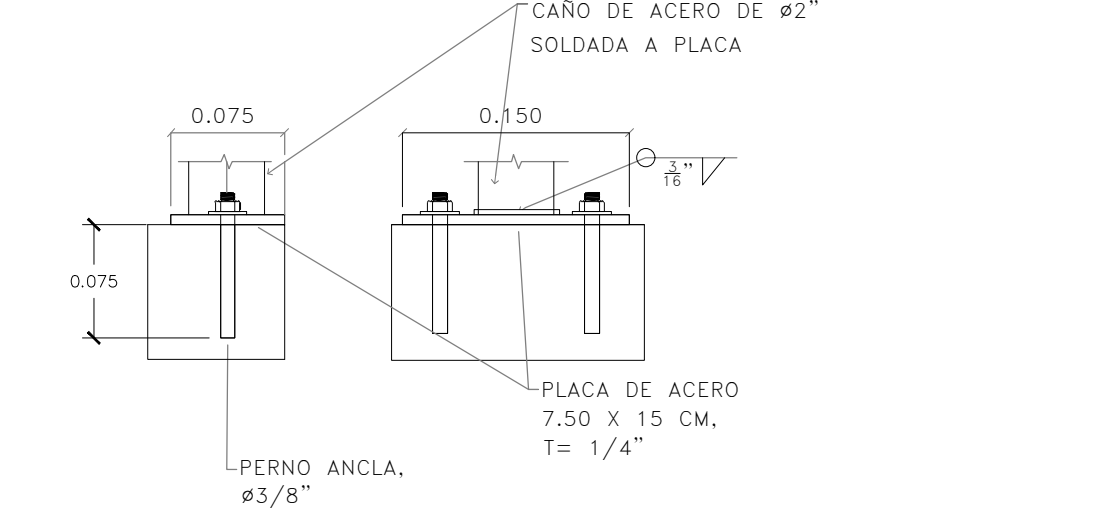

DETALLE DE ANCLAJE DE PASAMANO A PISO
CONSULTORIO DE NUTRICION – US ATIQUIZAYA
Esc 1:5

 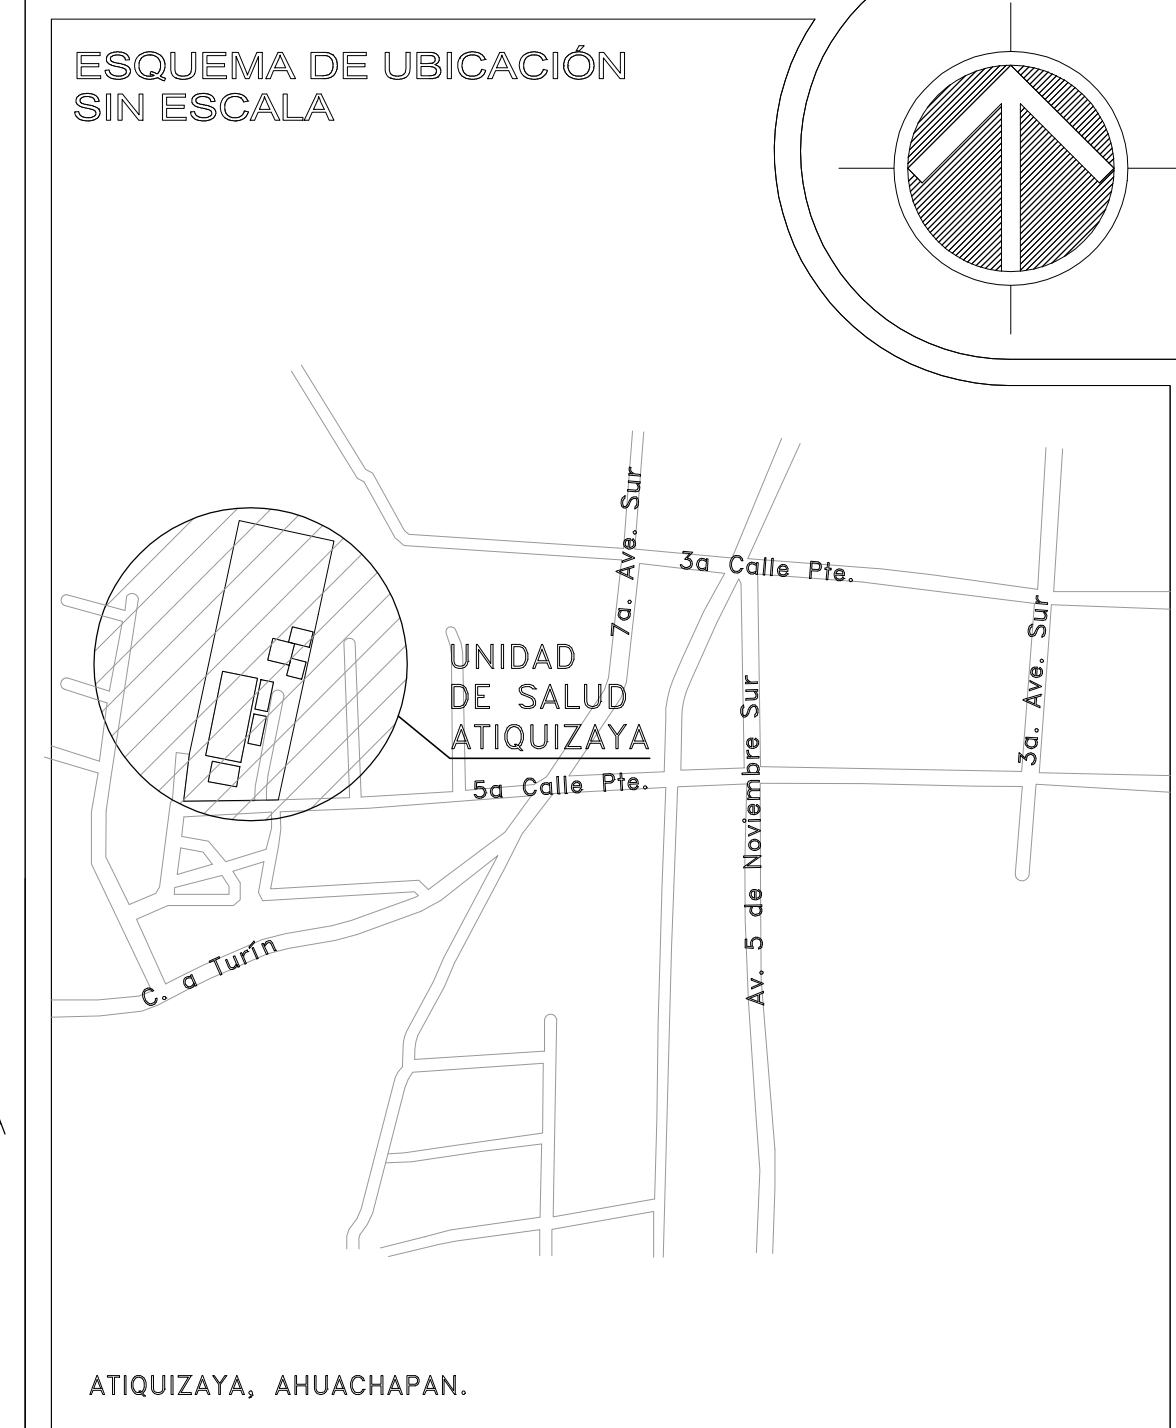

REPUBLICA DE EL SALVADOR MINISTERIO DE SALUD		
PROYECTO: "ADECUACION Y REHABILITACION DE INFRAESTRUCTURA PARA CONSULTORIOS DE NUTRICION LOTE 2".		
CONCURSO No:		
CONTENIDO: SECCIONES, ELEVACIONES Y DETALLES ARQUITECTÓNICOS		
DISEÑO ARQUITECTONICO: UGPPI-CSJ	DISEÑO ESTRUCTURAL: UGPPI-CSJ	REVISO Y APROBÓ: UGPPI-CSJ
DISEÑO ELECTRICO: UGPPI-CSJ	DISEÑO HIDRAULICO: UGPPI-CSJ	
ESCALA: INDICADAS	FECHA: MAYO 2025	HOJA No: 04/09