



SISTEMA DE AGUA POTABLE
CONSULTORIO DE NUTRICION - US ATIQUIZAYA
Esc 1:50

CUADRO DE SIMBOLOGIA INSTALACIONES HIDRAULICAS AGUA POTABLE	
	RED AGUA POTABLE
	TEE
	SUBIDA O BAJADA DE AGUA POTABLE

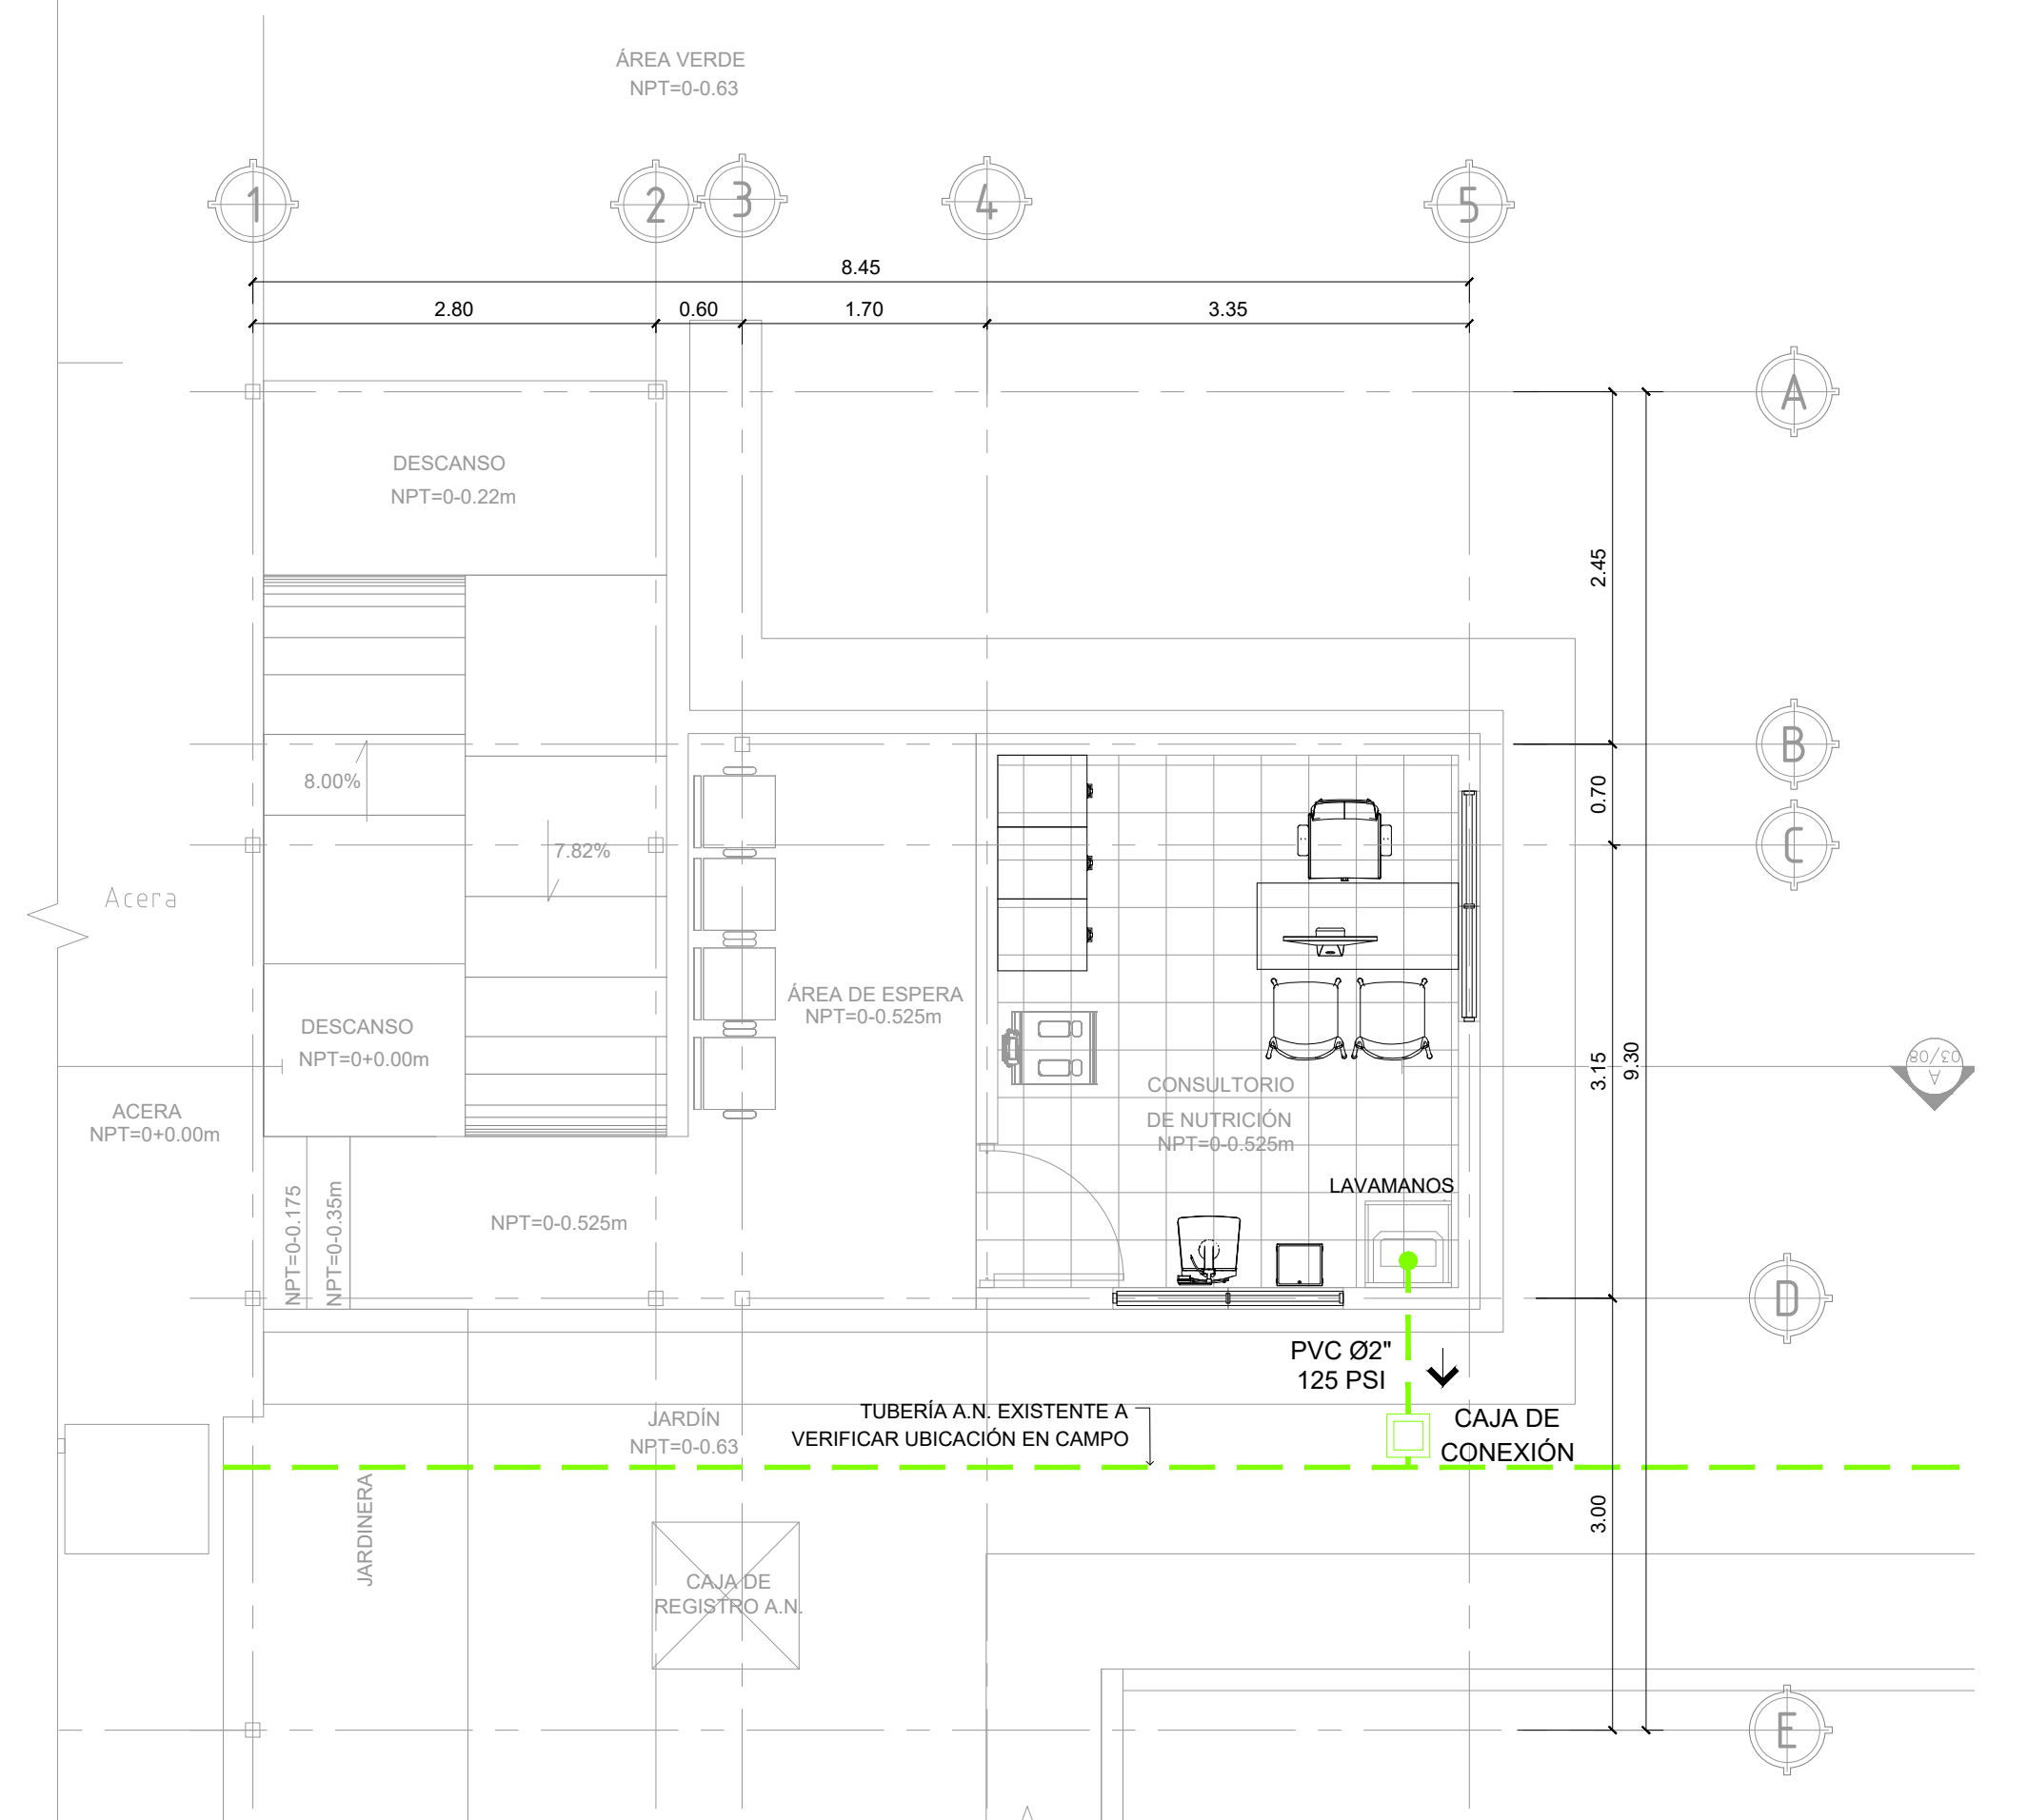


SISTEMA DE AGUAS NEGRAS
CONSULTORIO DE NUTRICION - US ATIQUIZAYA
Esc 1:50

CUADRO DE SIMBOLOGIA INSTALACIONES HIDRAULICAS AGUAS NEGRAS	
	RED AGUAS NEGRAS
	CAJA DE CONEXIÓN
	BAJADA DE AGUAS NEGRAS

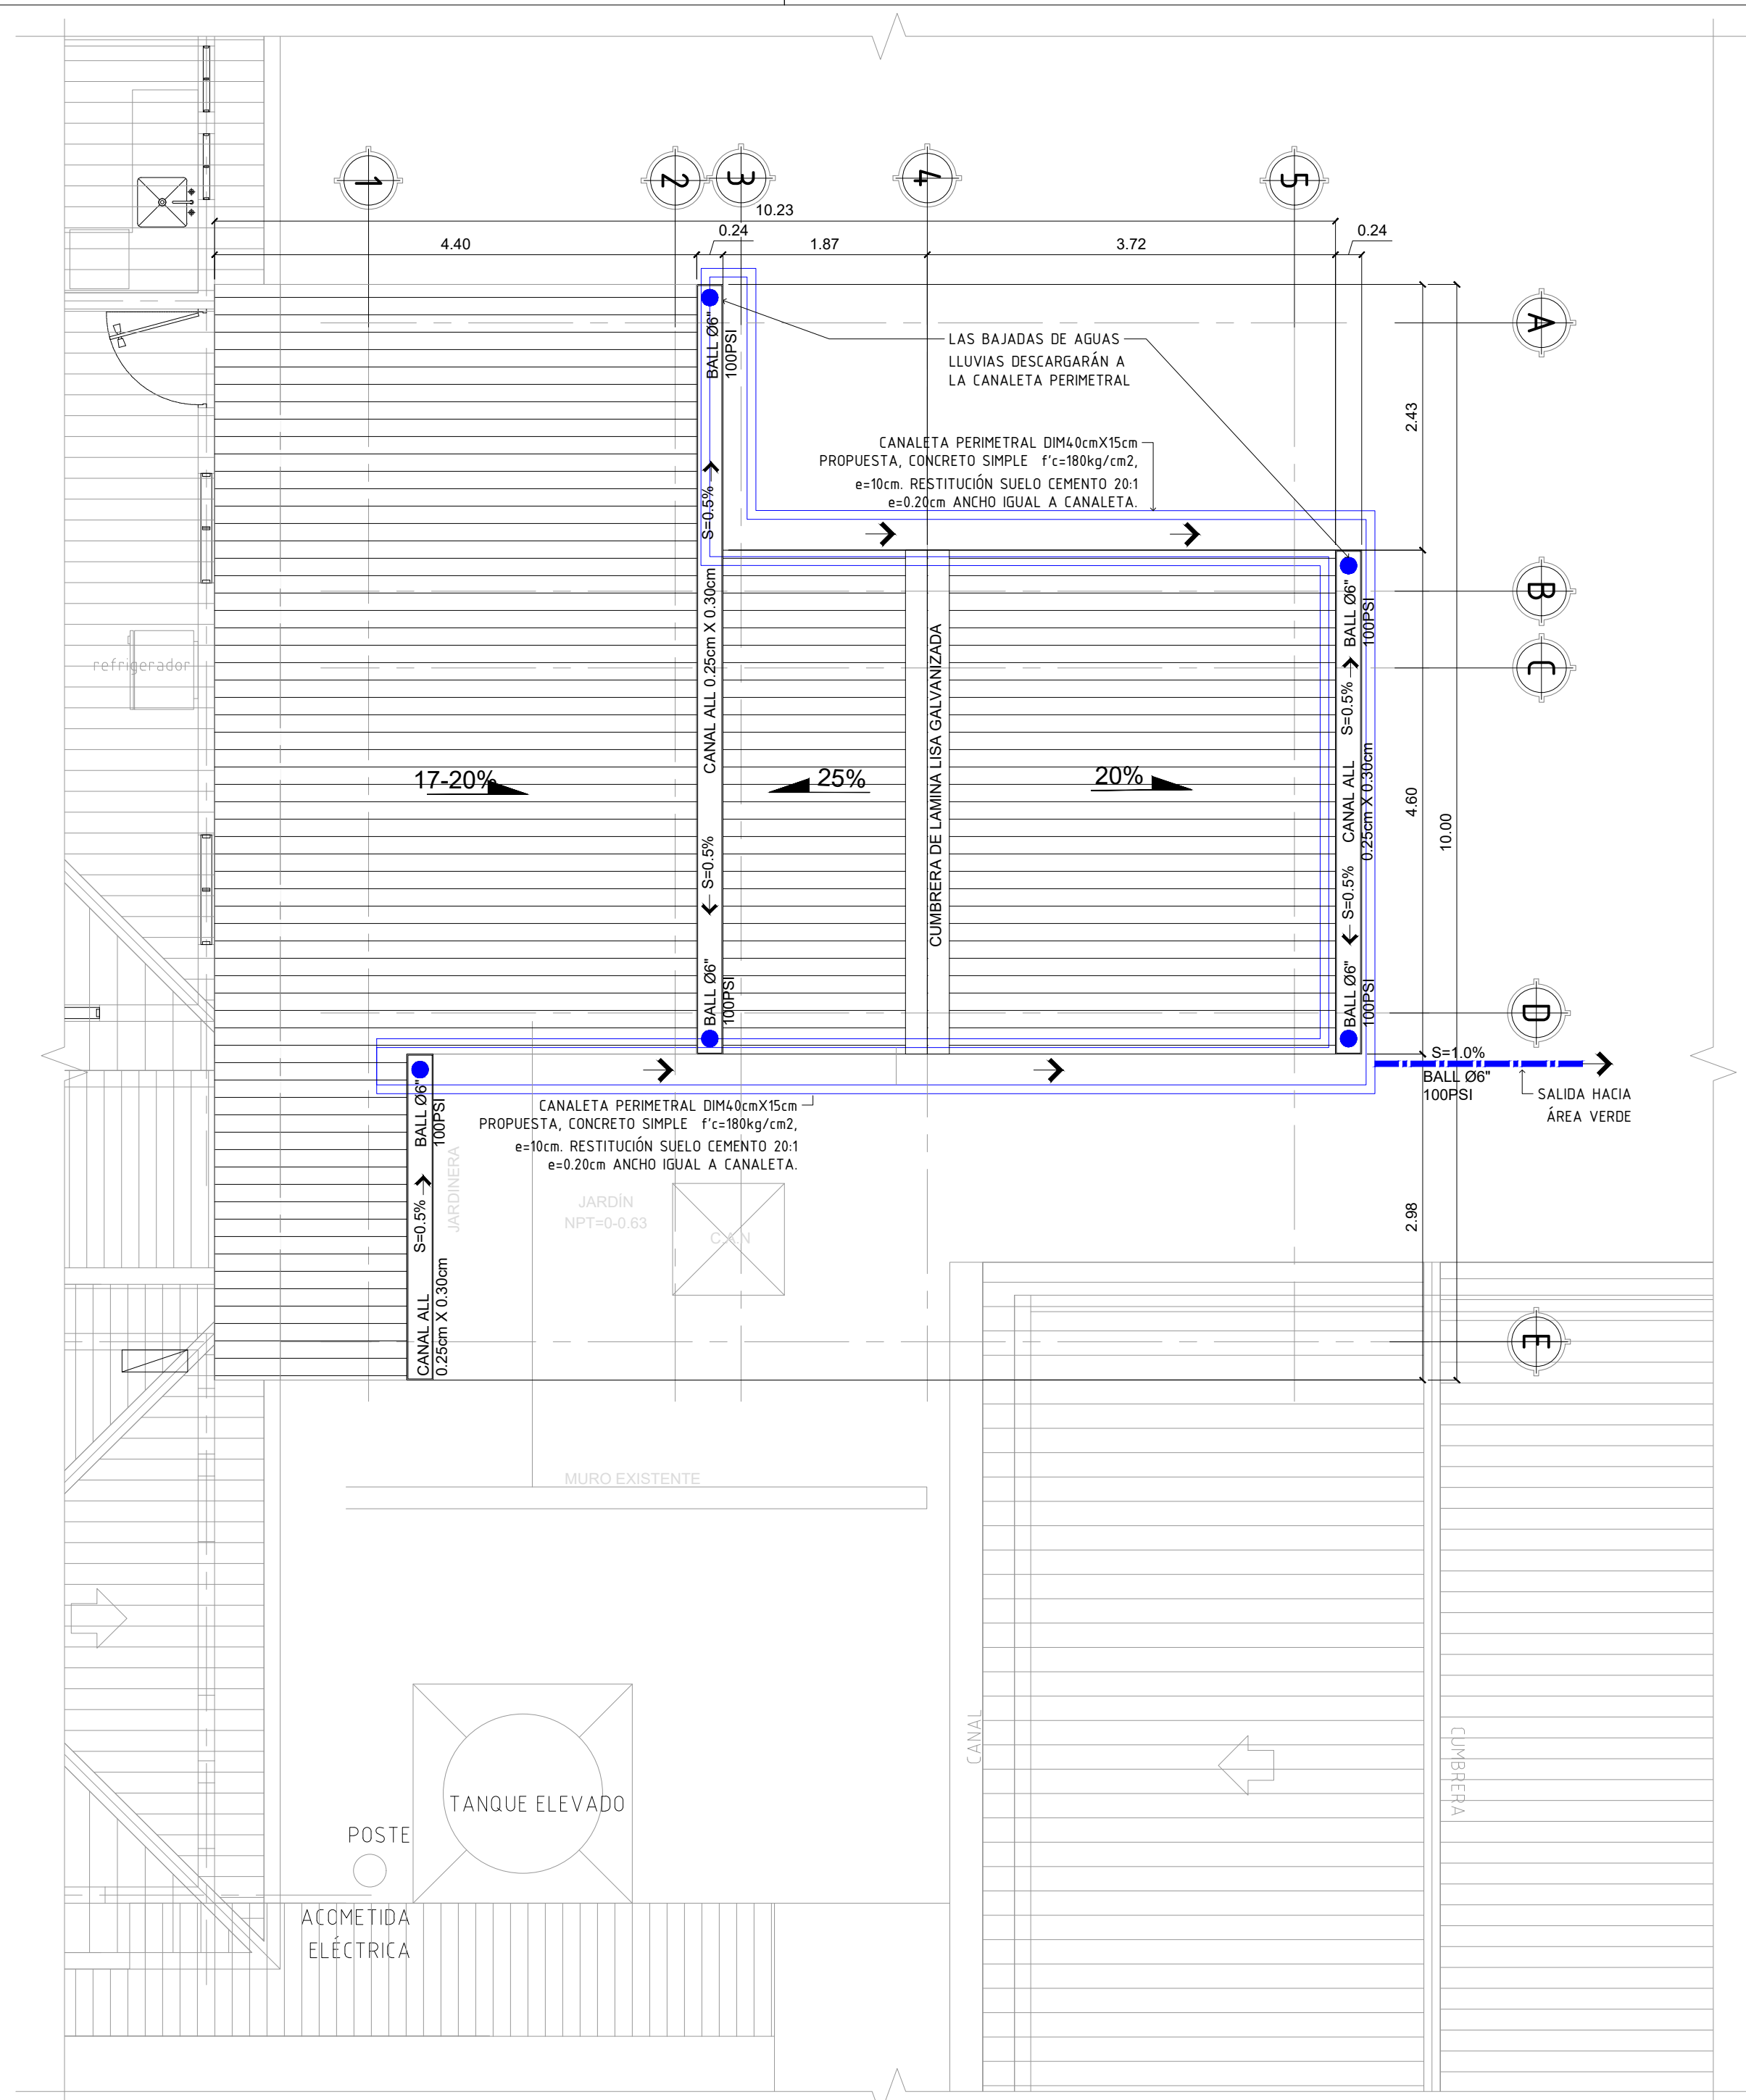


SISTEMA DE AGUAS LLUVIAS
CONSULTORIO DE NUTRICION - US ATIQUIZAYA
Esc 1:50

CUADRO DE SIMBOLOGIA INSTALACIONES HIDRAULICAS AGUAS LLUVIAS	
	RED DE AGUAS LLUVIAS
	BAJADA DE AGUAS LLUVIAS BALL
	CANAleta PERIMETRAL DIM40cmX15cm

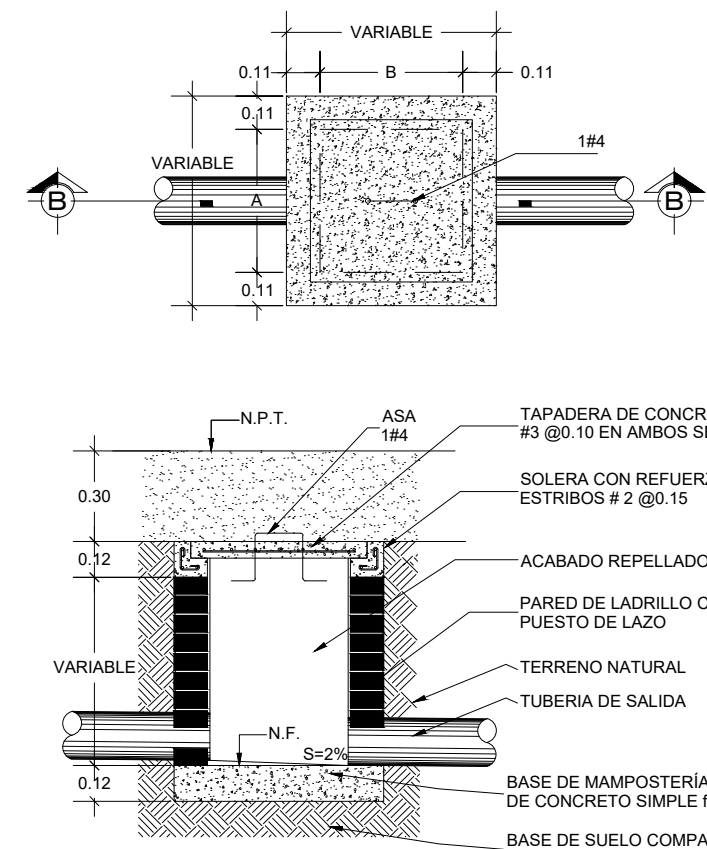

DIMENSIONES PARA CAJAS EN GENERAL - SIN SU DIAMETRO		
DIAMETRO	A	B
DE Ø4" A Ø8"	0.50	0.50
DE Ø10" A Ø15"	0.60	0.60
DE Ø15" A Ø24"	0.80	0.80
DE Ø 30"	1.00	1.00

DETALLE DE CAJA DE CONEXIÓN DE AGUAS NEGRAS
CONSULTORIO DE NUTRICION - US ATIQUIZAYA
Esc 1:25

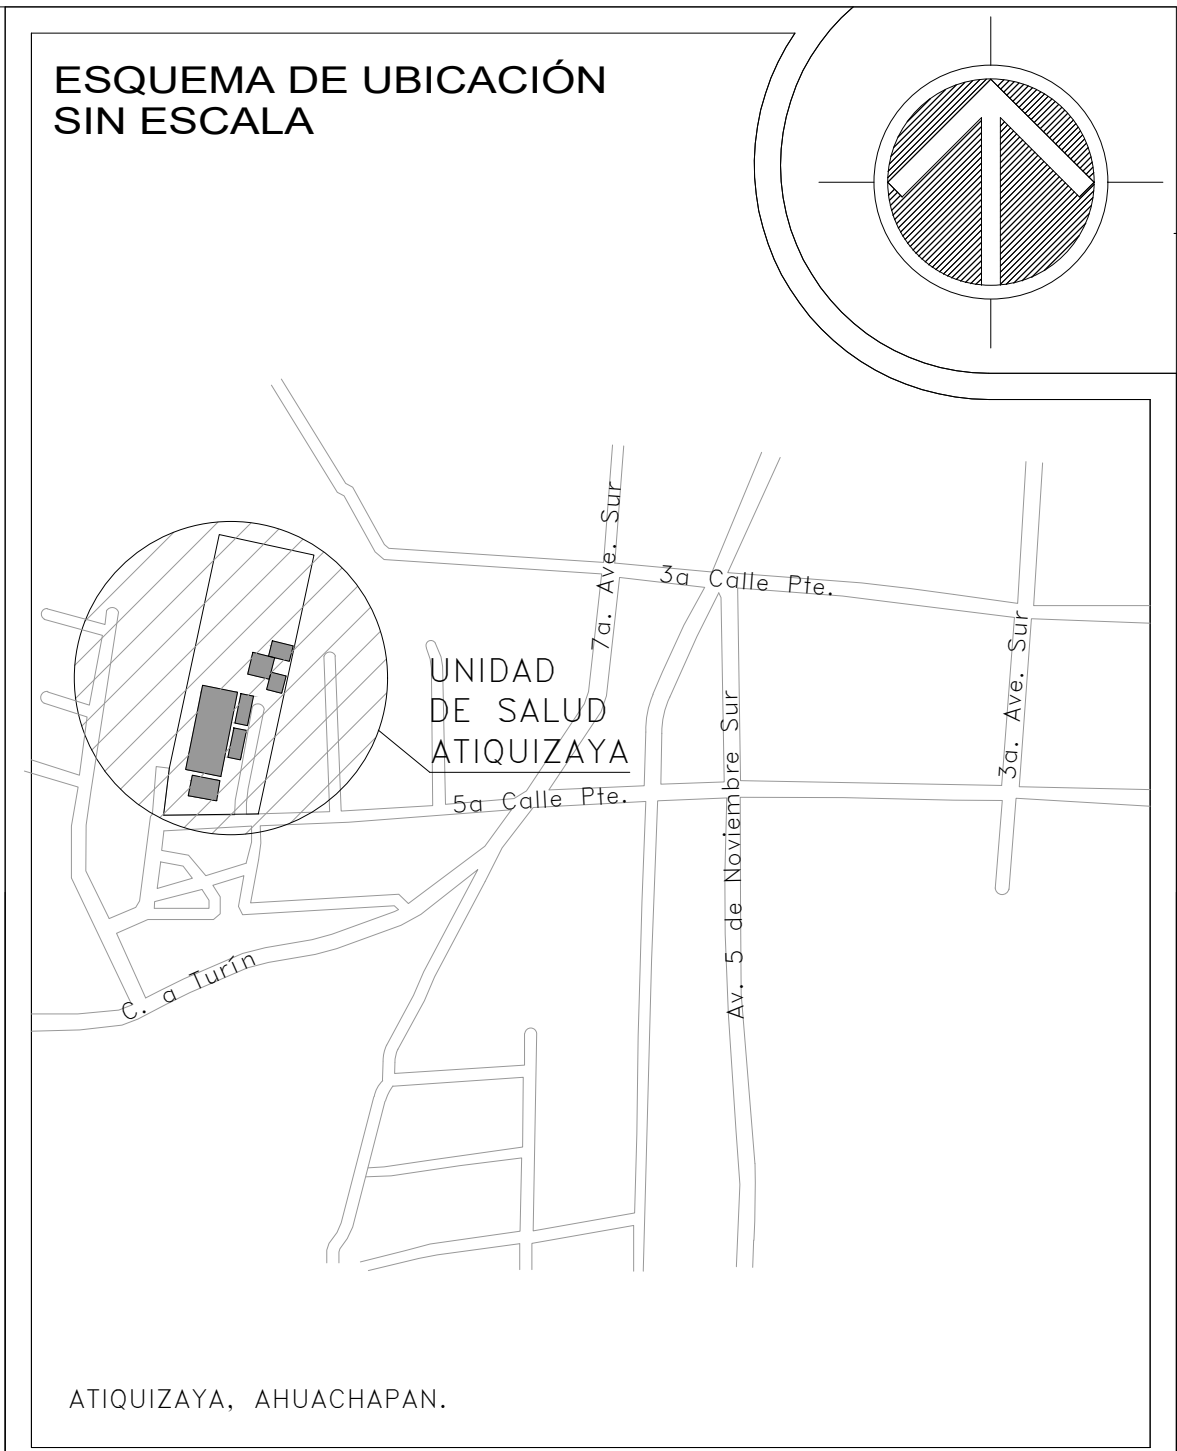

ESQUEMA DE UBICACIÓN
SIN ESCALA

UNIDAD DE SALUD ATIQUIZAYA

7a. Ave. Sur

3a. Calle. Ple.

5a. Calle. Ple.

3b. Ave. Sur

Av. 5 de Noviembre Sur

Atiquizaya, AHUACHAPAN.

REPUBLICA DE EL SALVADOR
MINISTERIO DE SALUD

PROYECTO:
"ADECUACION Y REHABILITACION DE INFRAESTRUCTURA PARA CONSULTORIOS DE NUTRICION LOTE 2".

CONCURSO No:

CONTENIDO:

PLANOS DE INSTALACIONES HIDRÁULICAS

DISEÑO ARQUITECTONICO:	DISEÑO ESTRUCTURAL:	REVISÓ Y APROBÓ:
UGPPI-CSJ	UGPPI-CSJ	UGPPI-CSJ
DISEÑO ELECTRICO:	DISEÑO HIDRAULICO:	
UGPPI-CSJ	UGPPI-CSJ	
ESCALA:	FECHA:	HOJA No:
INDICADAS	MAYO 2025	07/09