



PLANTA DE CONJUNTO INTERVENCIONES  
CONSULTORIO DE NUTRICION IZALCO-SONSONATE  
ESC 1:50

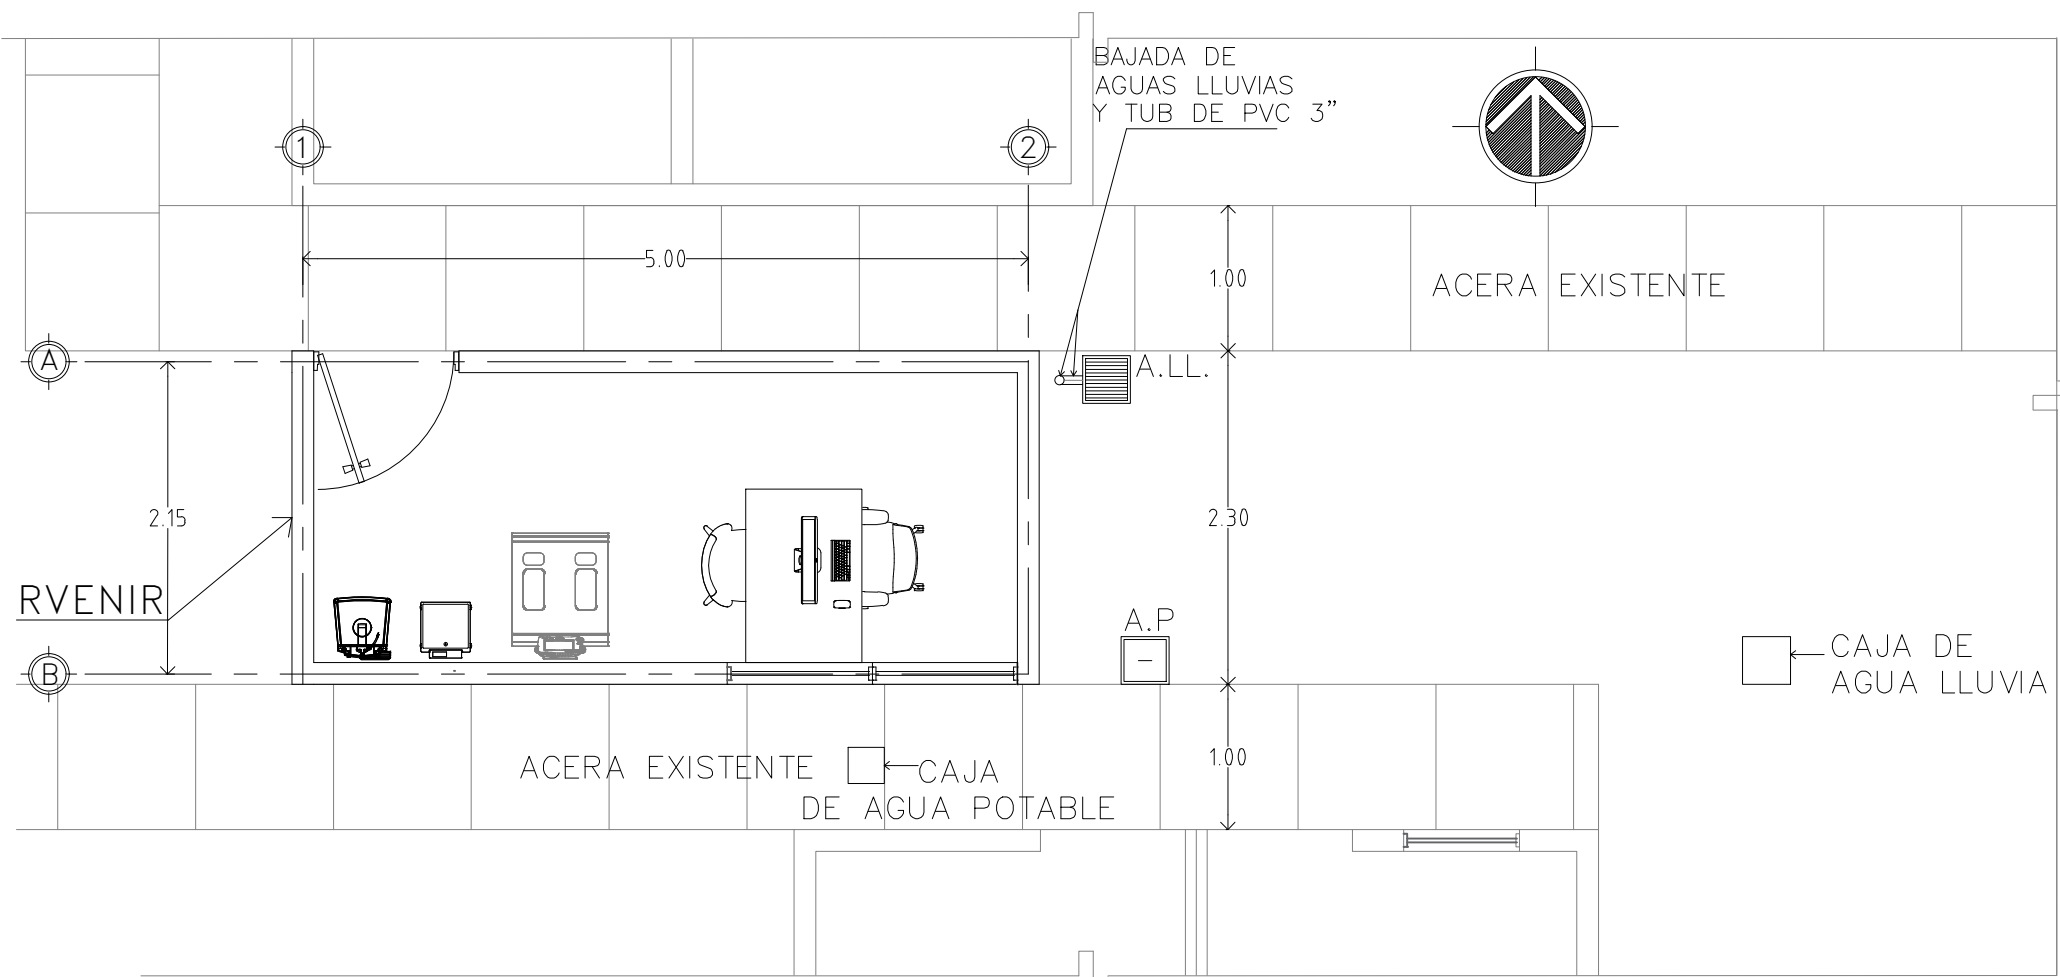


PLANTA DE CONJUNTO INTERVENCIONES  
CONSULTORIO DE NUTRICION IZALCO-SONSONATE  
ESC 1:50

CUADRO DE SIMBOLOGÍA DE INTERVENCIONES OBRAS EXTERIORES	
SIMB	DESCRIPCIÓN
1	DESCAPOTE DE SUELO EXISTENTE
2	DEMOLICION DE CAJA DE AGUA LLUVIA
3	DEMOLICION DE CAJA DE AGUA POTABLE
4	ARBUSTO A ELIMINAR


CUADRO DE SIMBOLOGÍA OBRAS EXTERIORES A CONTRUIR	
SIMB	DESCRIPCIÓN
5	NUEVA CAJA DE AGUA LLUVIA
6	NUEVA CAJA DE AGUA POTABLE
7	TUBERIA DE AGUA LLUVIA A CAJA DE AGUA LLUVIA

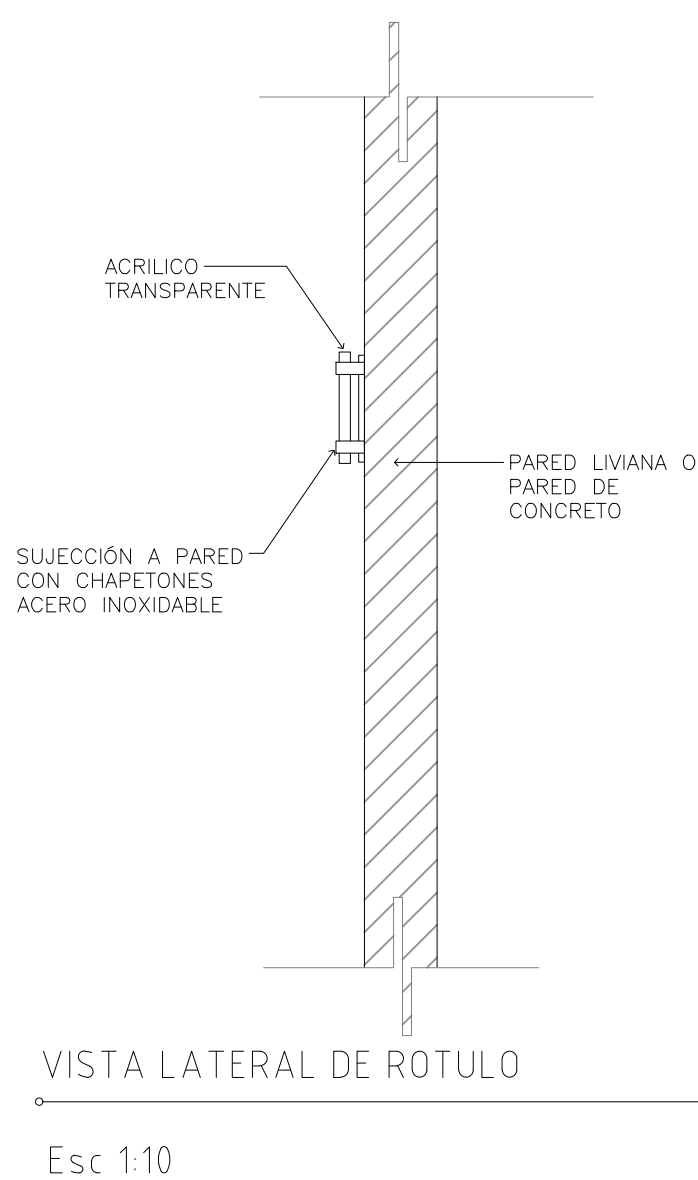


Esc 1:10

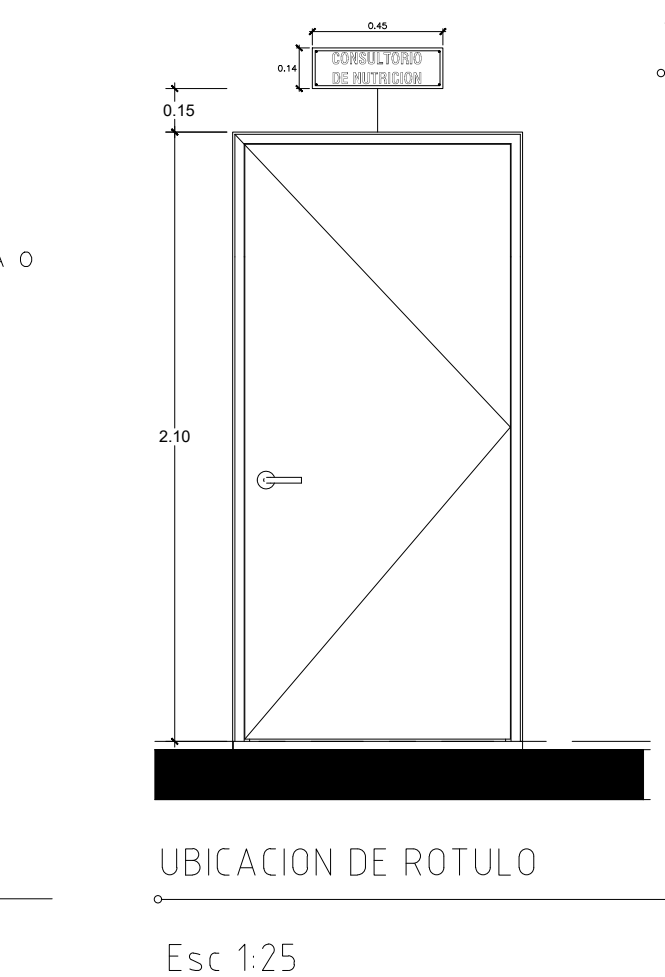


Esc 1:25

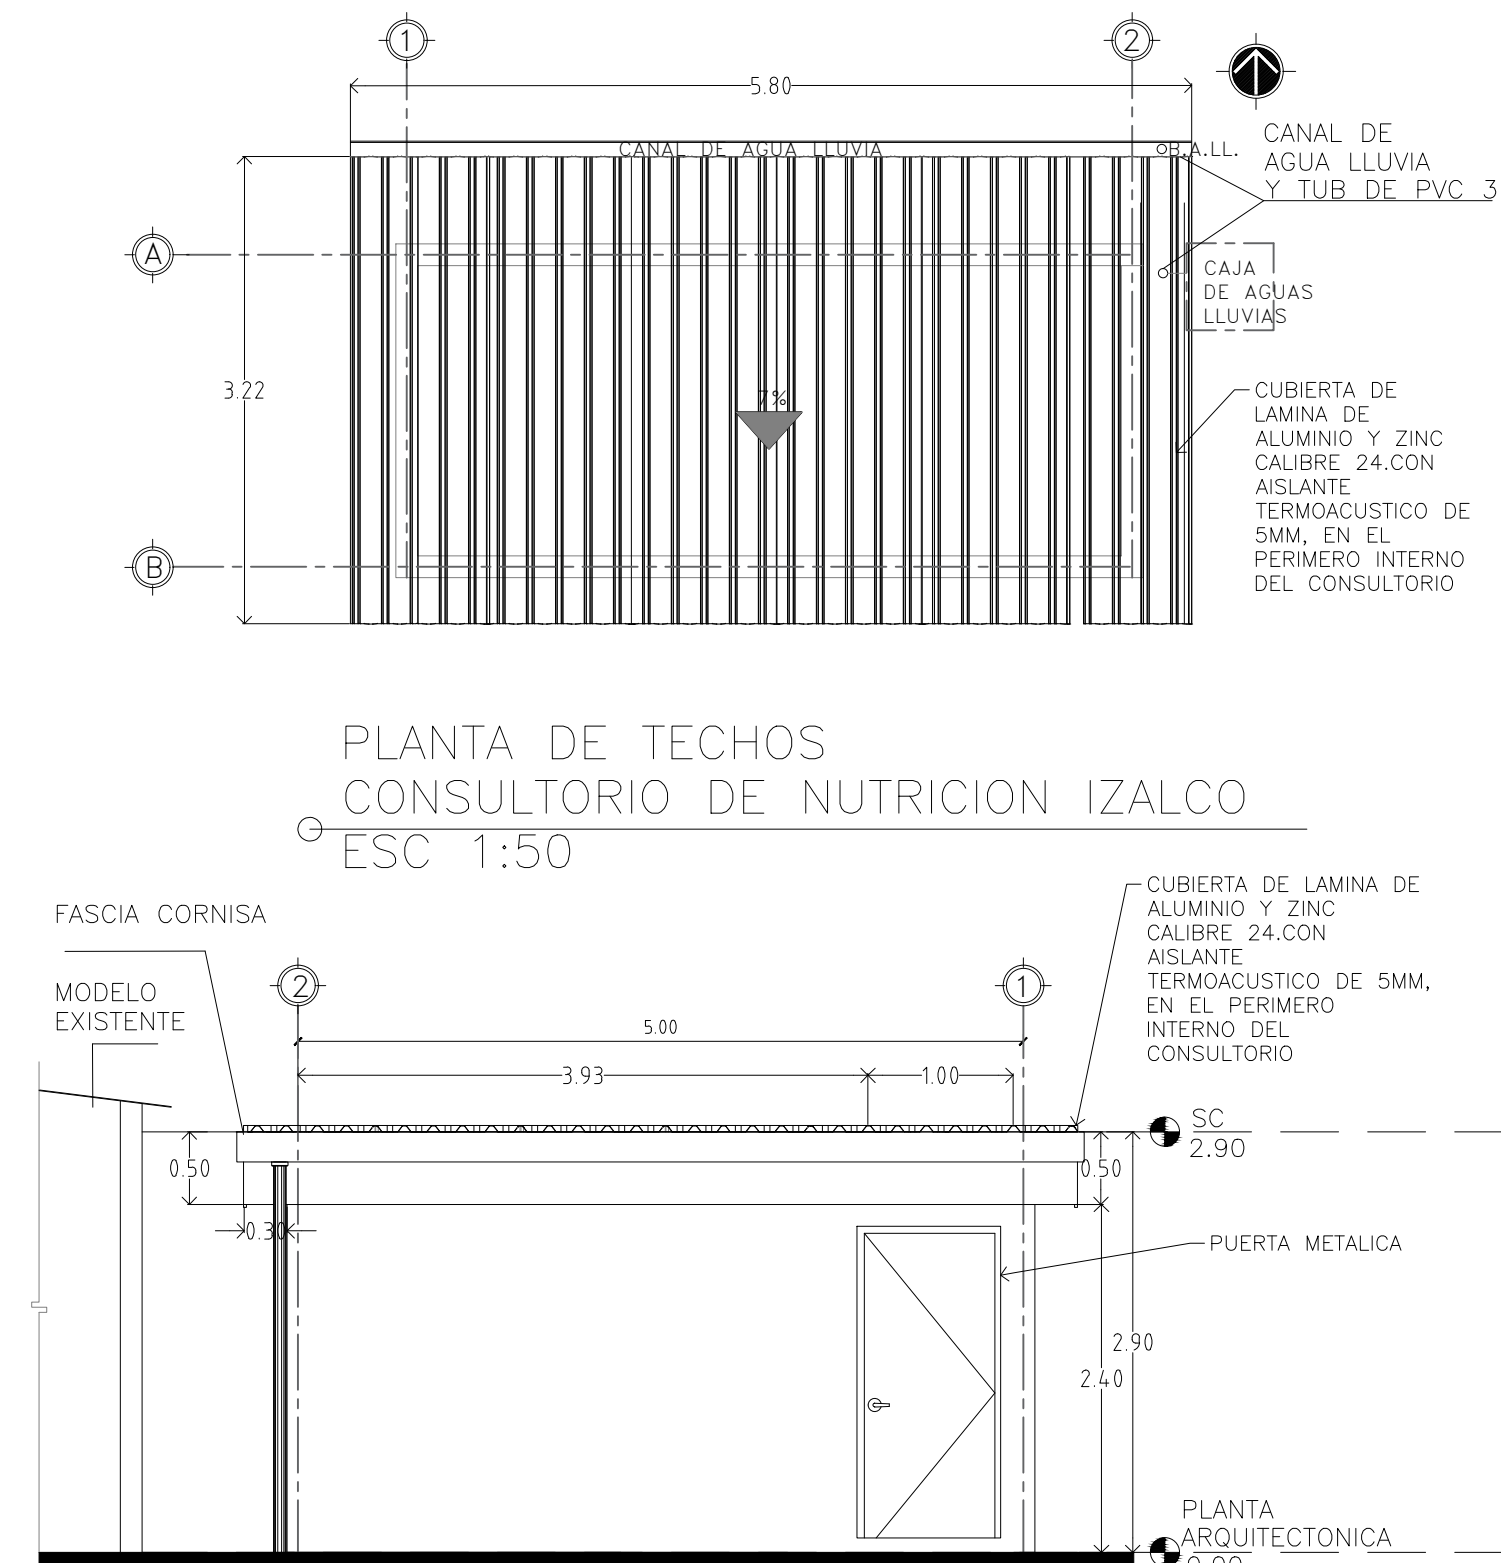


PLANTA DE TECHOS  
CONSULTORIO DE NUTRICION IZALCO  
ESC 1:50

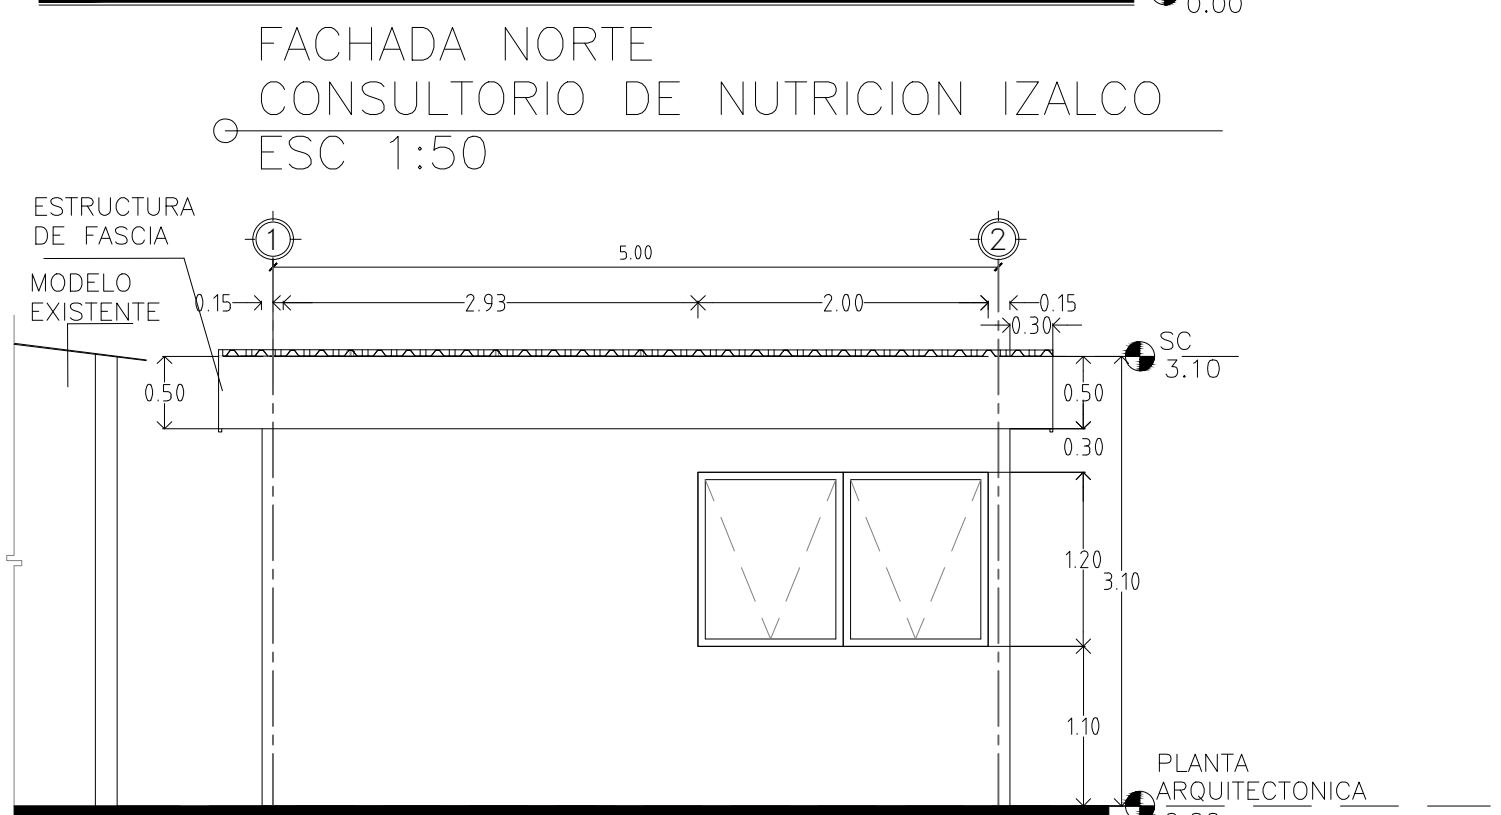


FACHADA NORTE  
CONSULTORIO DE NUTRICION IZALCO  
ESC 1:50

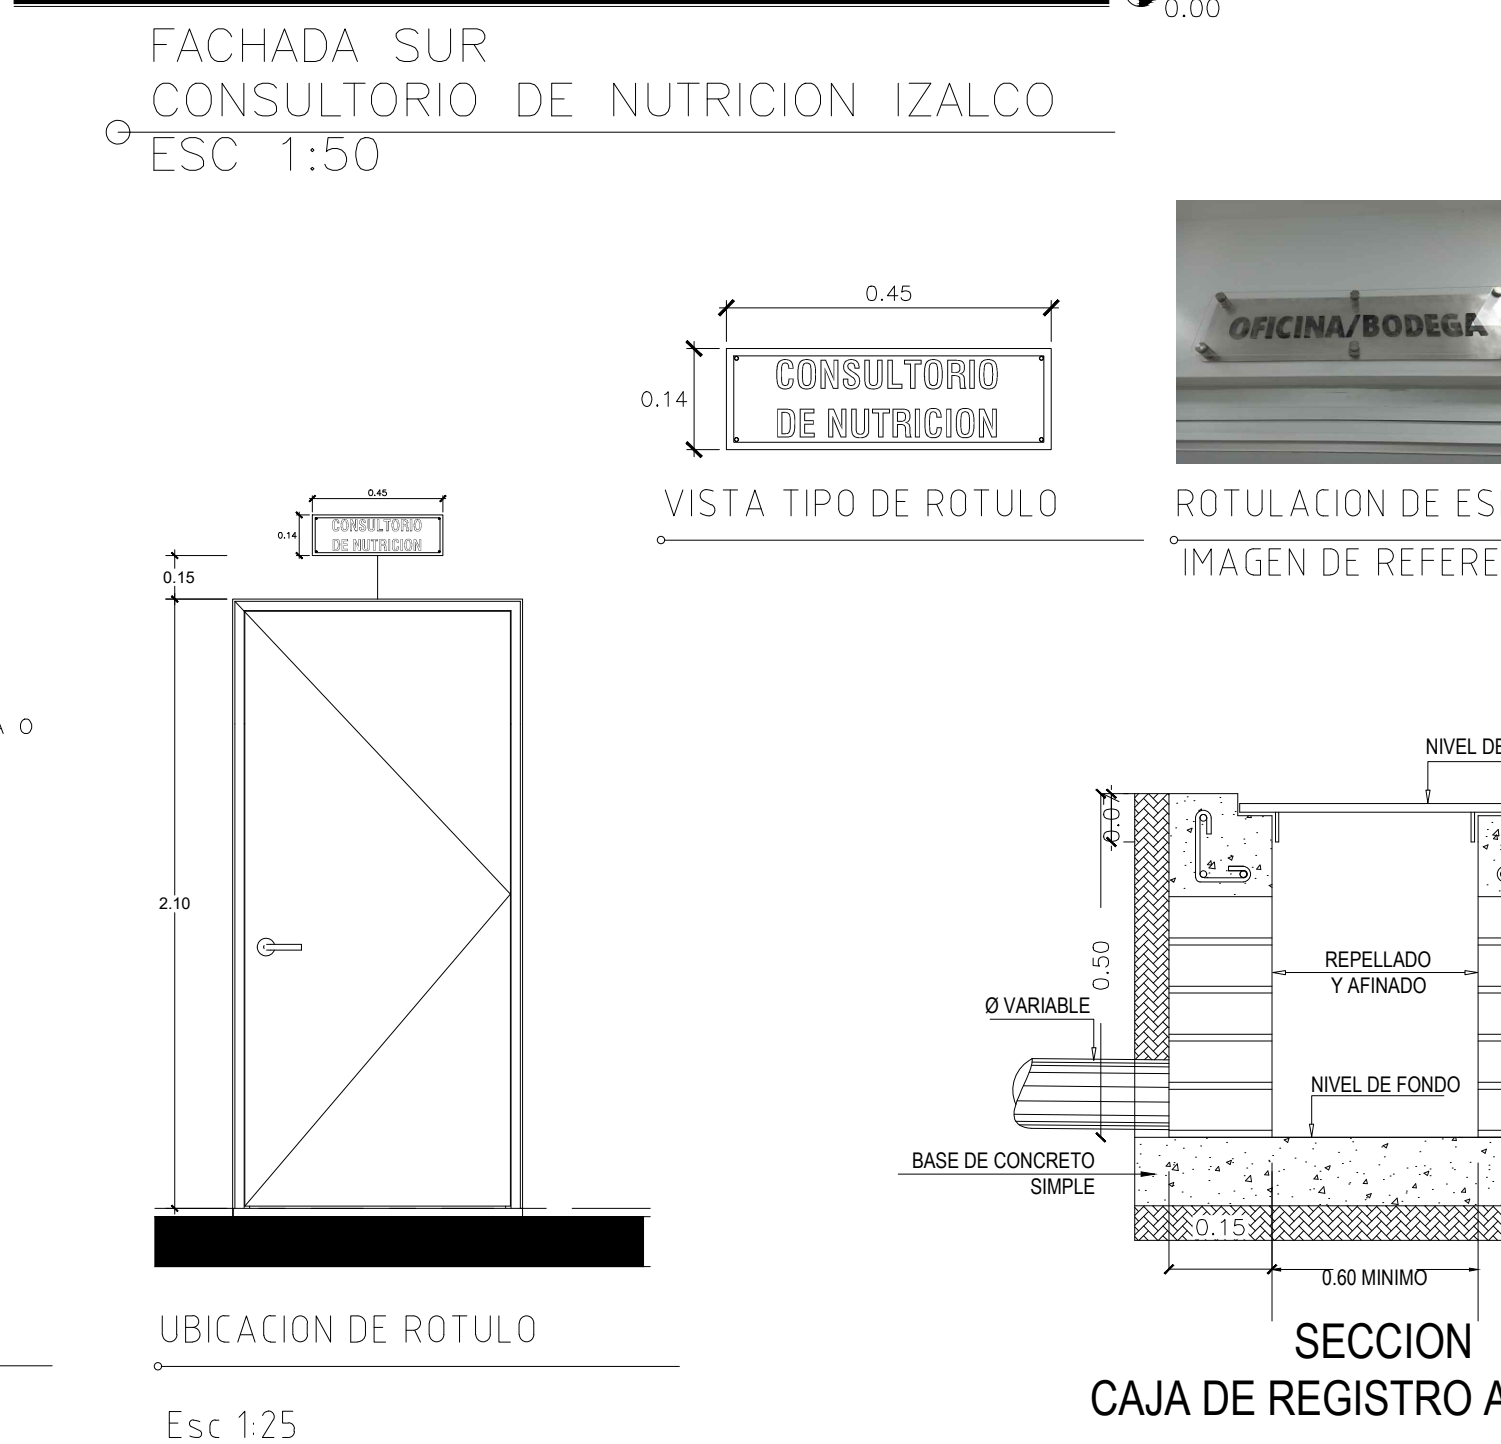


Esc 1:25

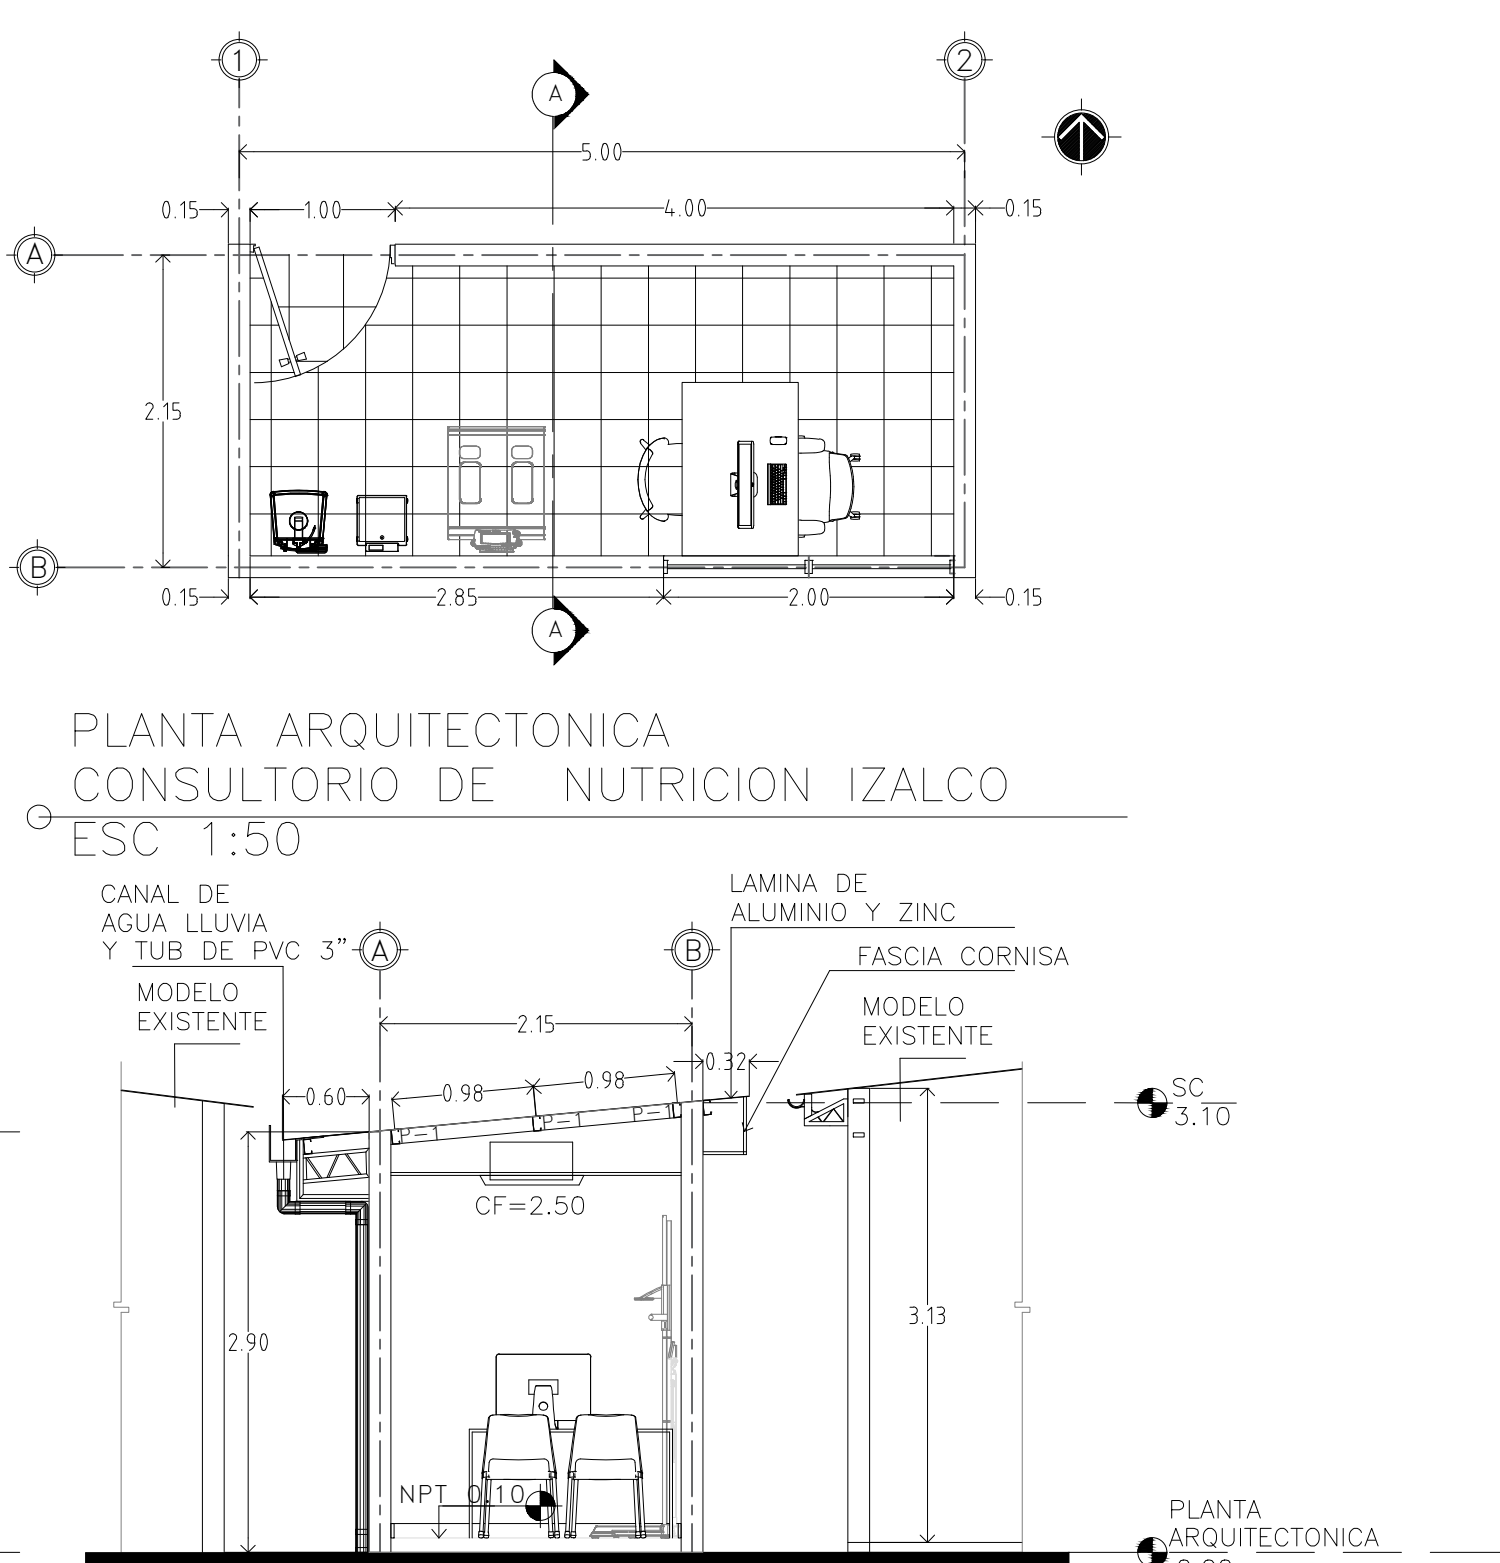

PLANTA ARQUITECTONICA  
CONSULTORIO DE NUTRICION IZALCO  
ESC 1:50

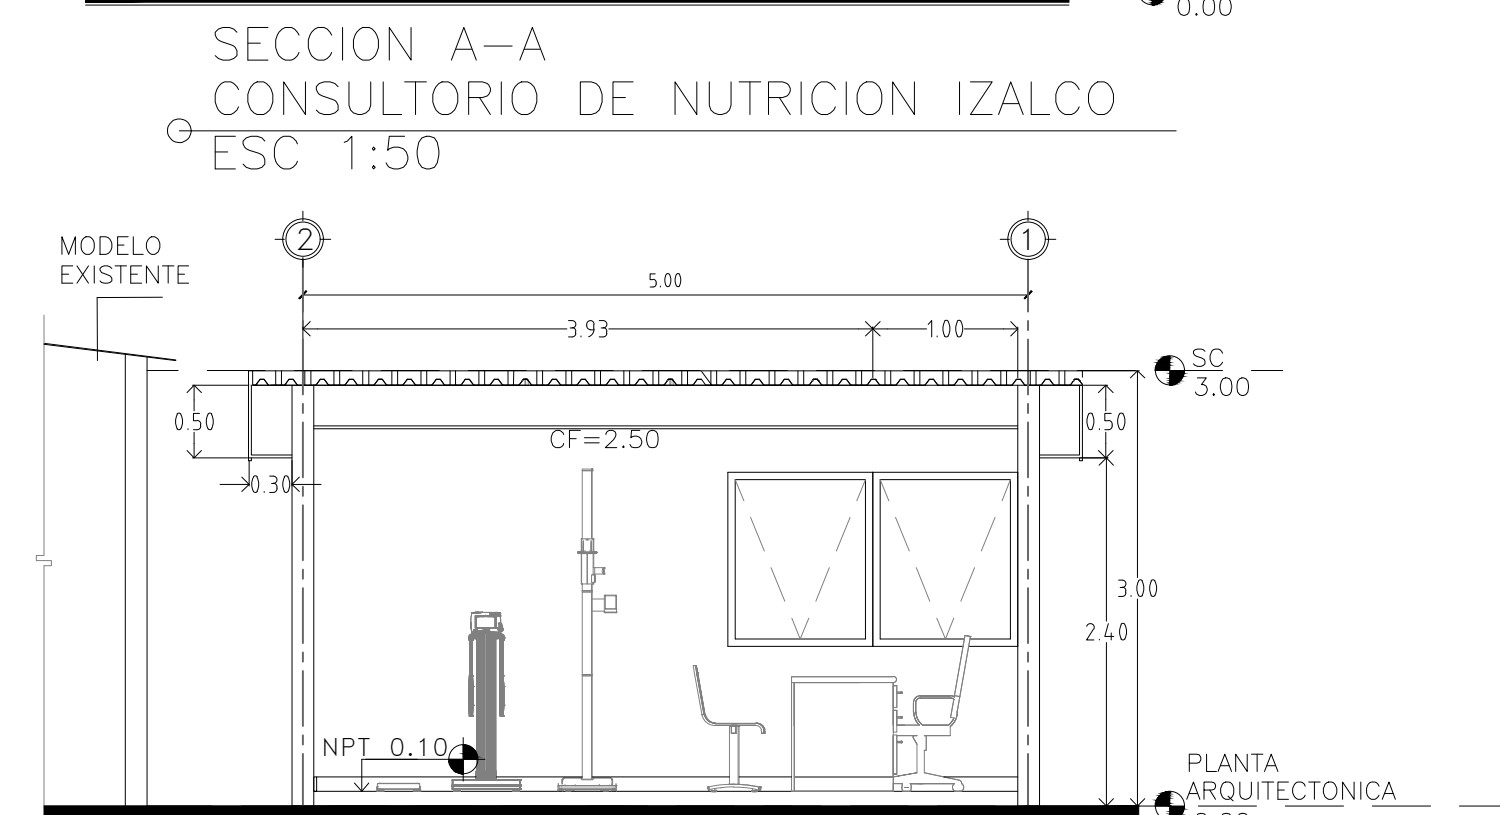

SECCION A-A  
CONSULTORIO DE NUTRICION IZALCO  
ESC 1:50

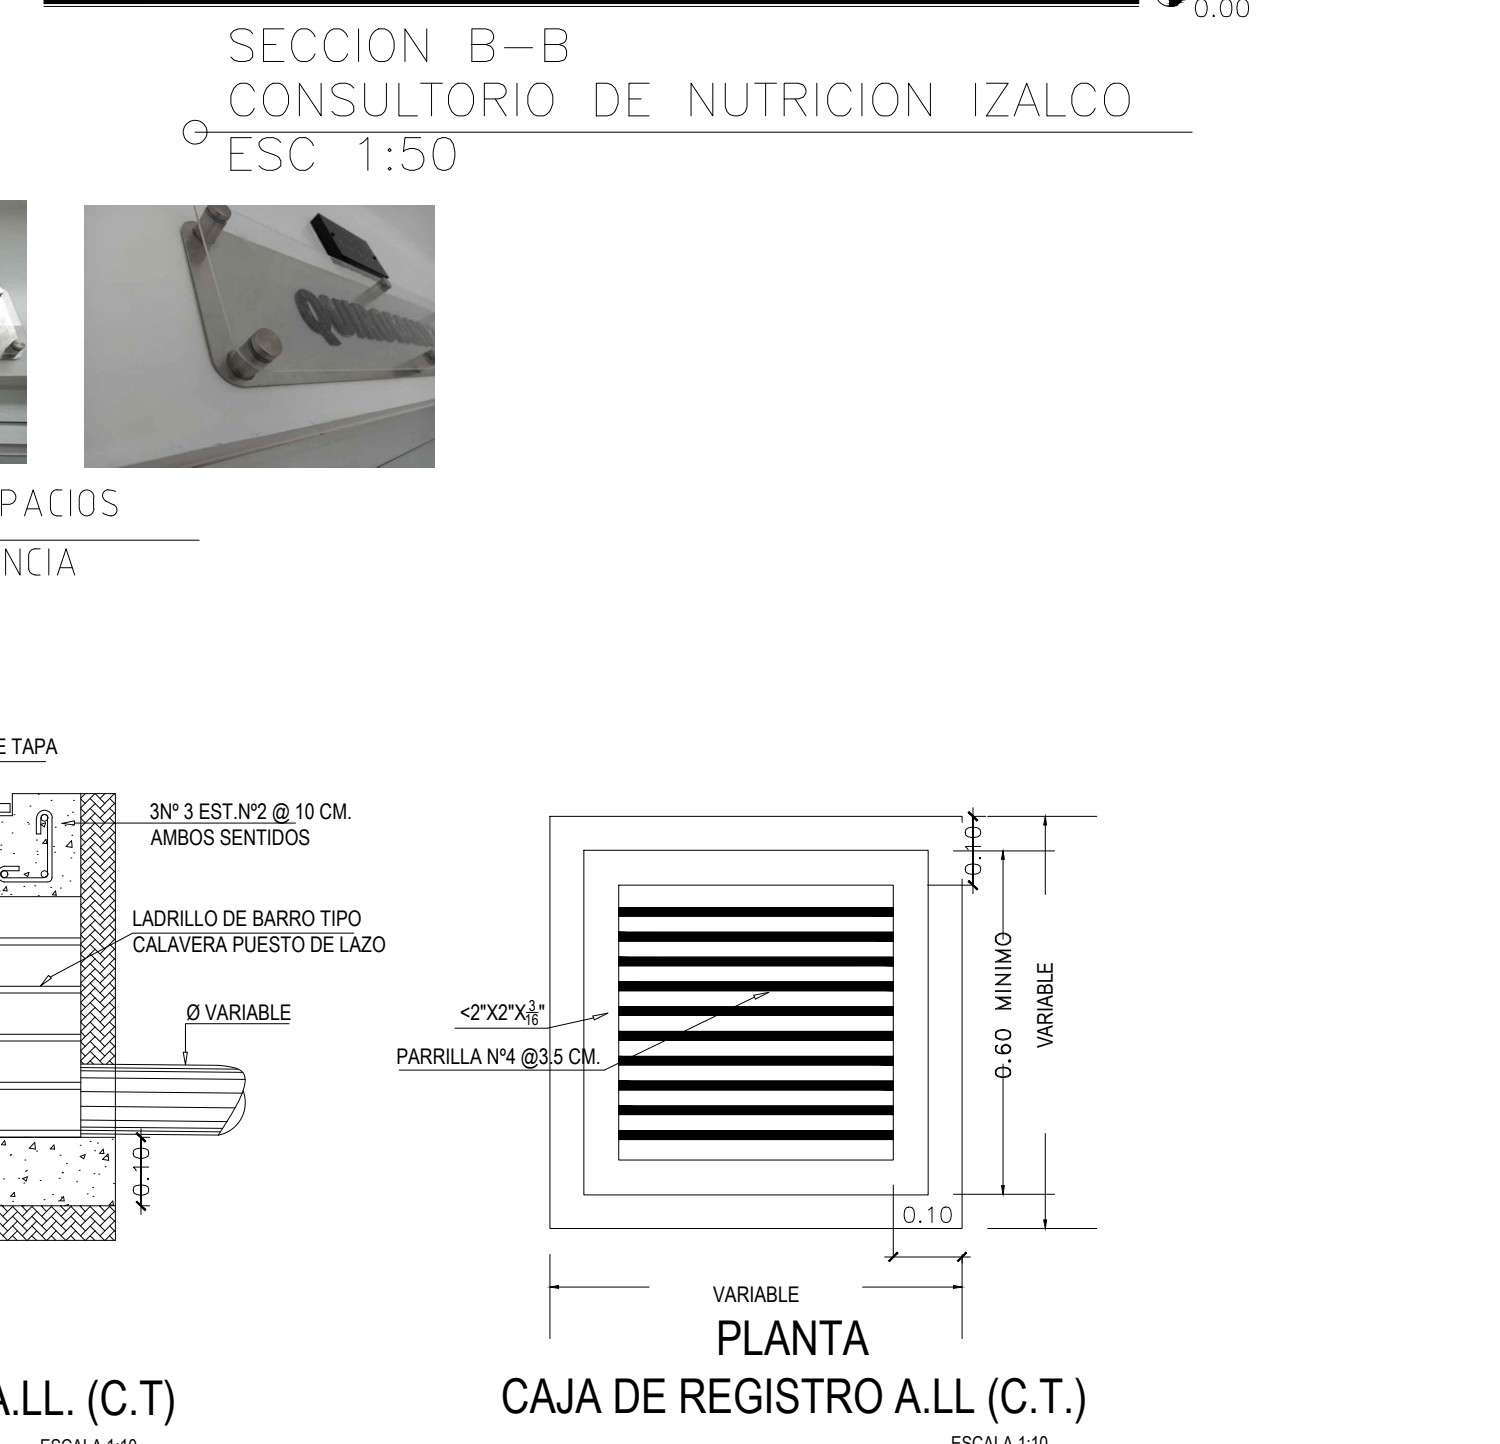


SECCION B-B  
CONSULTORIO DE NUTRICION IZALCO  
ESC 1:50




VISTA TIPO DE ROTULO





ROTULACION DE ESPACIOS  
IMAGEN DE REFERENCIA

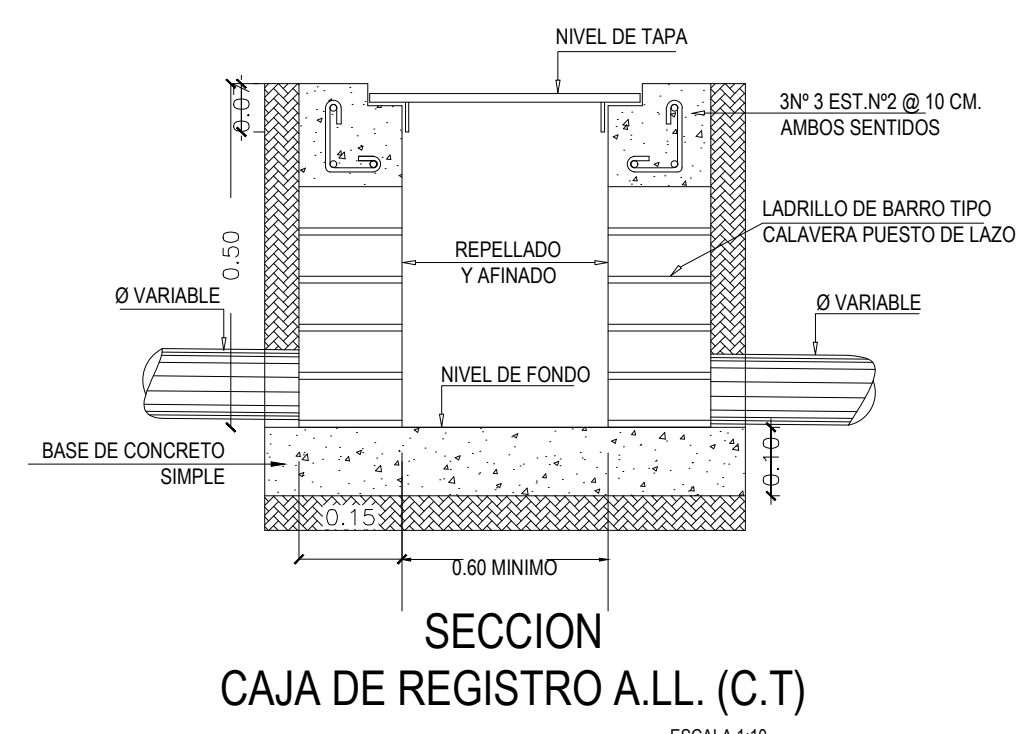

SECCION  
CAJA DE REGISTRO A.L.L. (C.T.)  
ESCALA 1:10

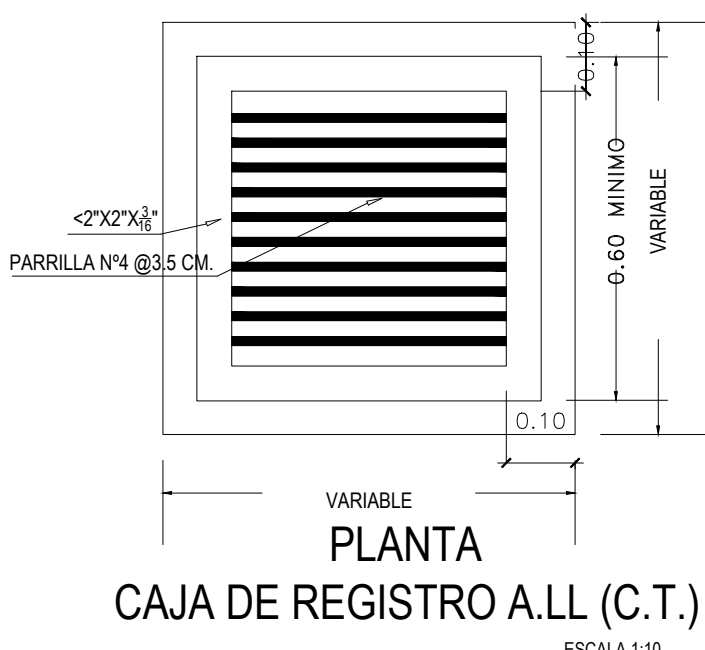

PLANTA  
CAJA DE REGISTRO A.L.L. (C.T.)  
ESCALA 1:10

 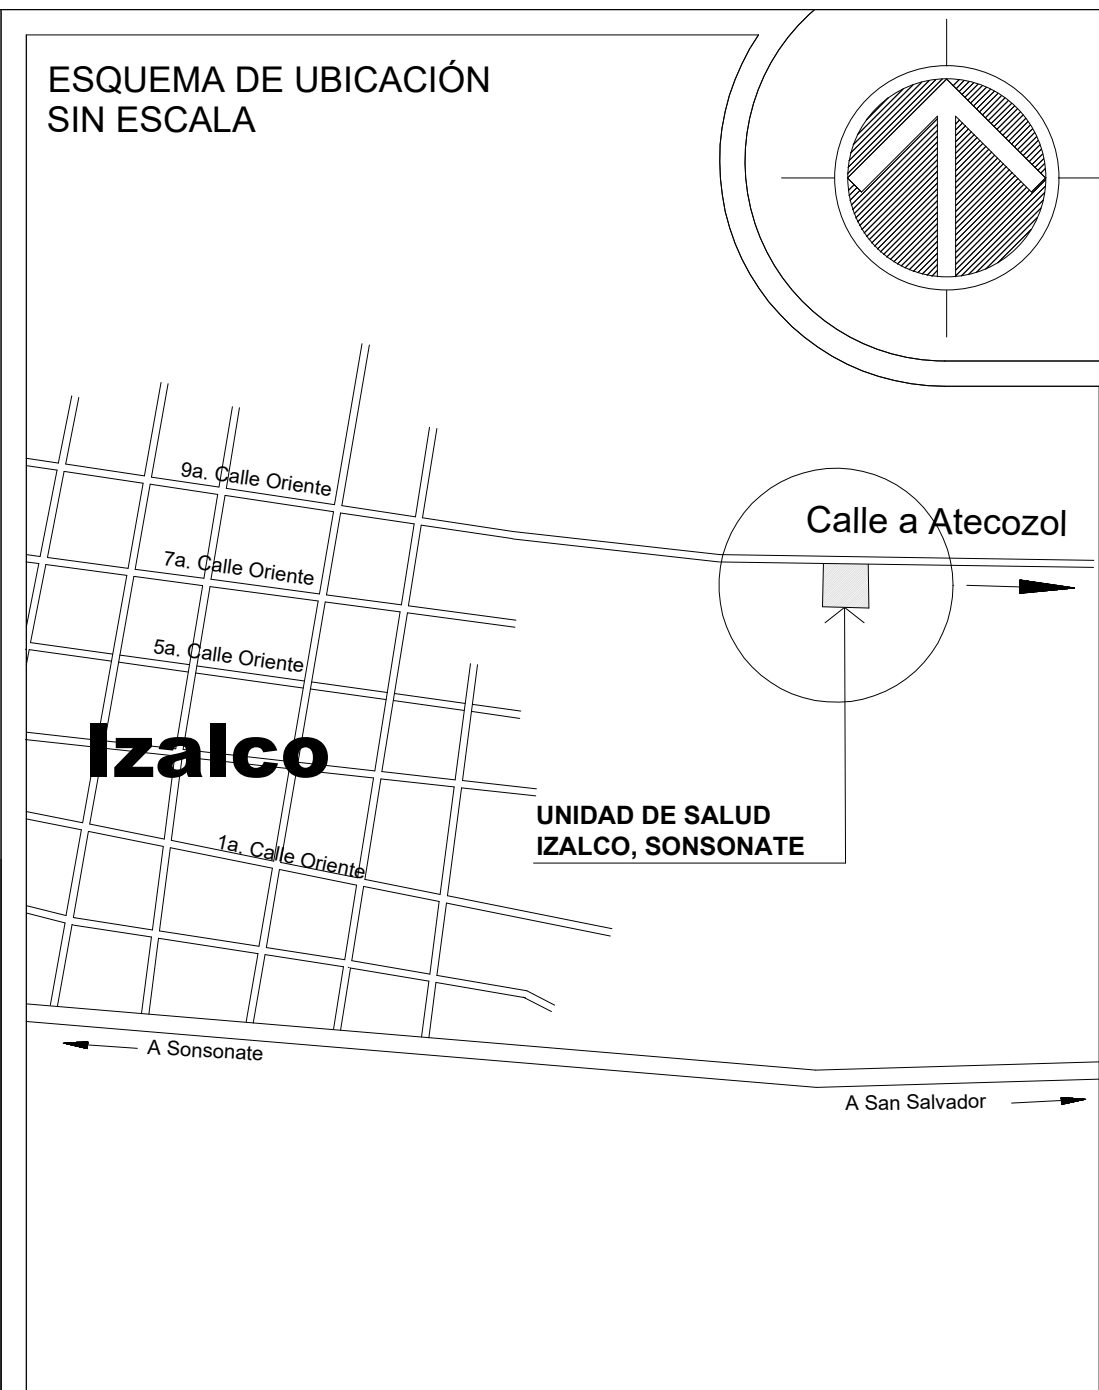

REPUBLICA DE EL SALVADOR MINISTERIO DE SALUD		
PROYECTO: "ADECUACION Y REHABILITACION DE INFRAESTRUCTURA PARA CONSULTORIOS DE NUTRICION LOTE 3".		
CONCURSO No:		
CONTENIDO:		
PLANTA INTERVENCIONES PROPUESTA Y DETALLES		
DISEÑO ARQUITECTONICO: UGGPI-CSJ	DISEÑO ESTRUCTURAL: UGGPI-CSJ	REVISO Y APROBO: UGGPI-CSJ
DISEÑO ELECTRICO: UGGPI-CSJ	DISEÑO HIDRAULICO: UGGPI-CSJ	
ESCALA: INDICADAS	FECHA: MAYO 2025	HOJA No: 01/04