



GOBIERNO DE
EL SALVADOR

MINISTERIO
DE SALUD


PROYECTO:
"ADECUACION Y REHABILITACION DE INFRAESTRUCTURA PARA
CONSULTORIOS DE NUTRICION LOTE 1"

PROPIETARIO:
MINISTERIO DE SALUD

UBICACIÓN DE PROYECTO
LA LIBERTA, LA LIBERTAD

FECHA:
ABRIL DE 2025


ESQUEMA DE UBICACIÓN
SIN ESCALA

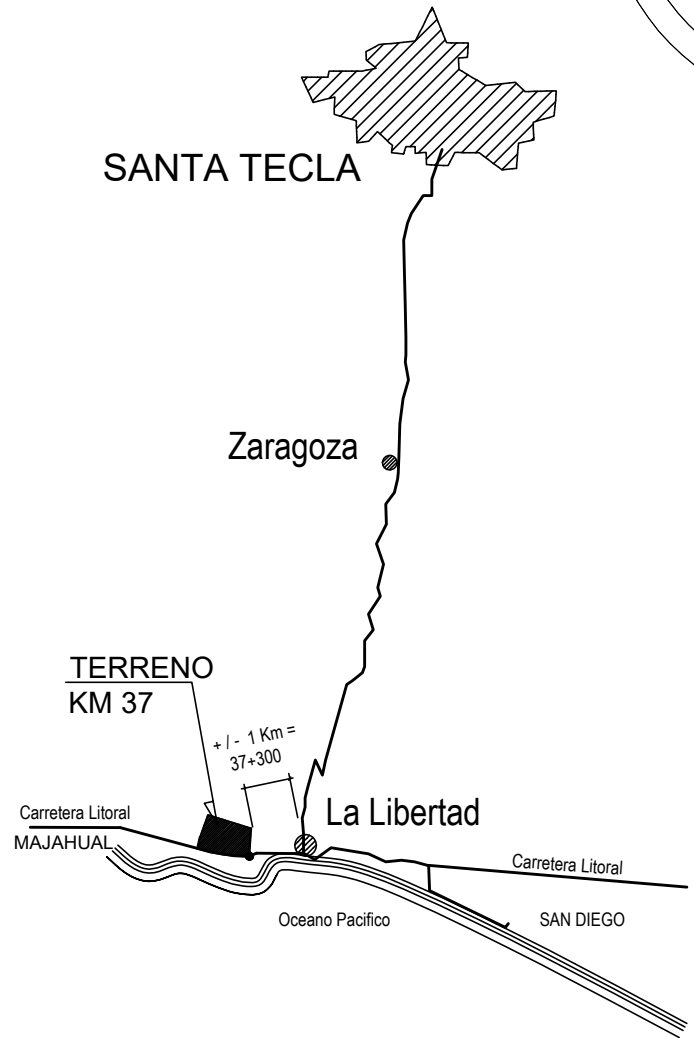

ESQUEMA DE UBICACION
SIN ESCALA

P L A N O S - C O N S U L T O R I O D E N U T R I C I O N

INDICE DE PLANOS	
CORRELATIVO	CONTENIDO DE HOJA
01	INDICE
02	PLANOS ARQUITECTÓNICOS EXISTENTES PLANOS DE DESMONTAJES E INTERVENCIONES, PLANO DE RUTA DE EVACUACIÓN
03	PLANTA DE INSTALACIONES ELÉCTICAS Y PLANTA DE INSTALACIONES MECÁNICAS DE AIRE ACONDICIONADO

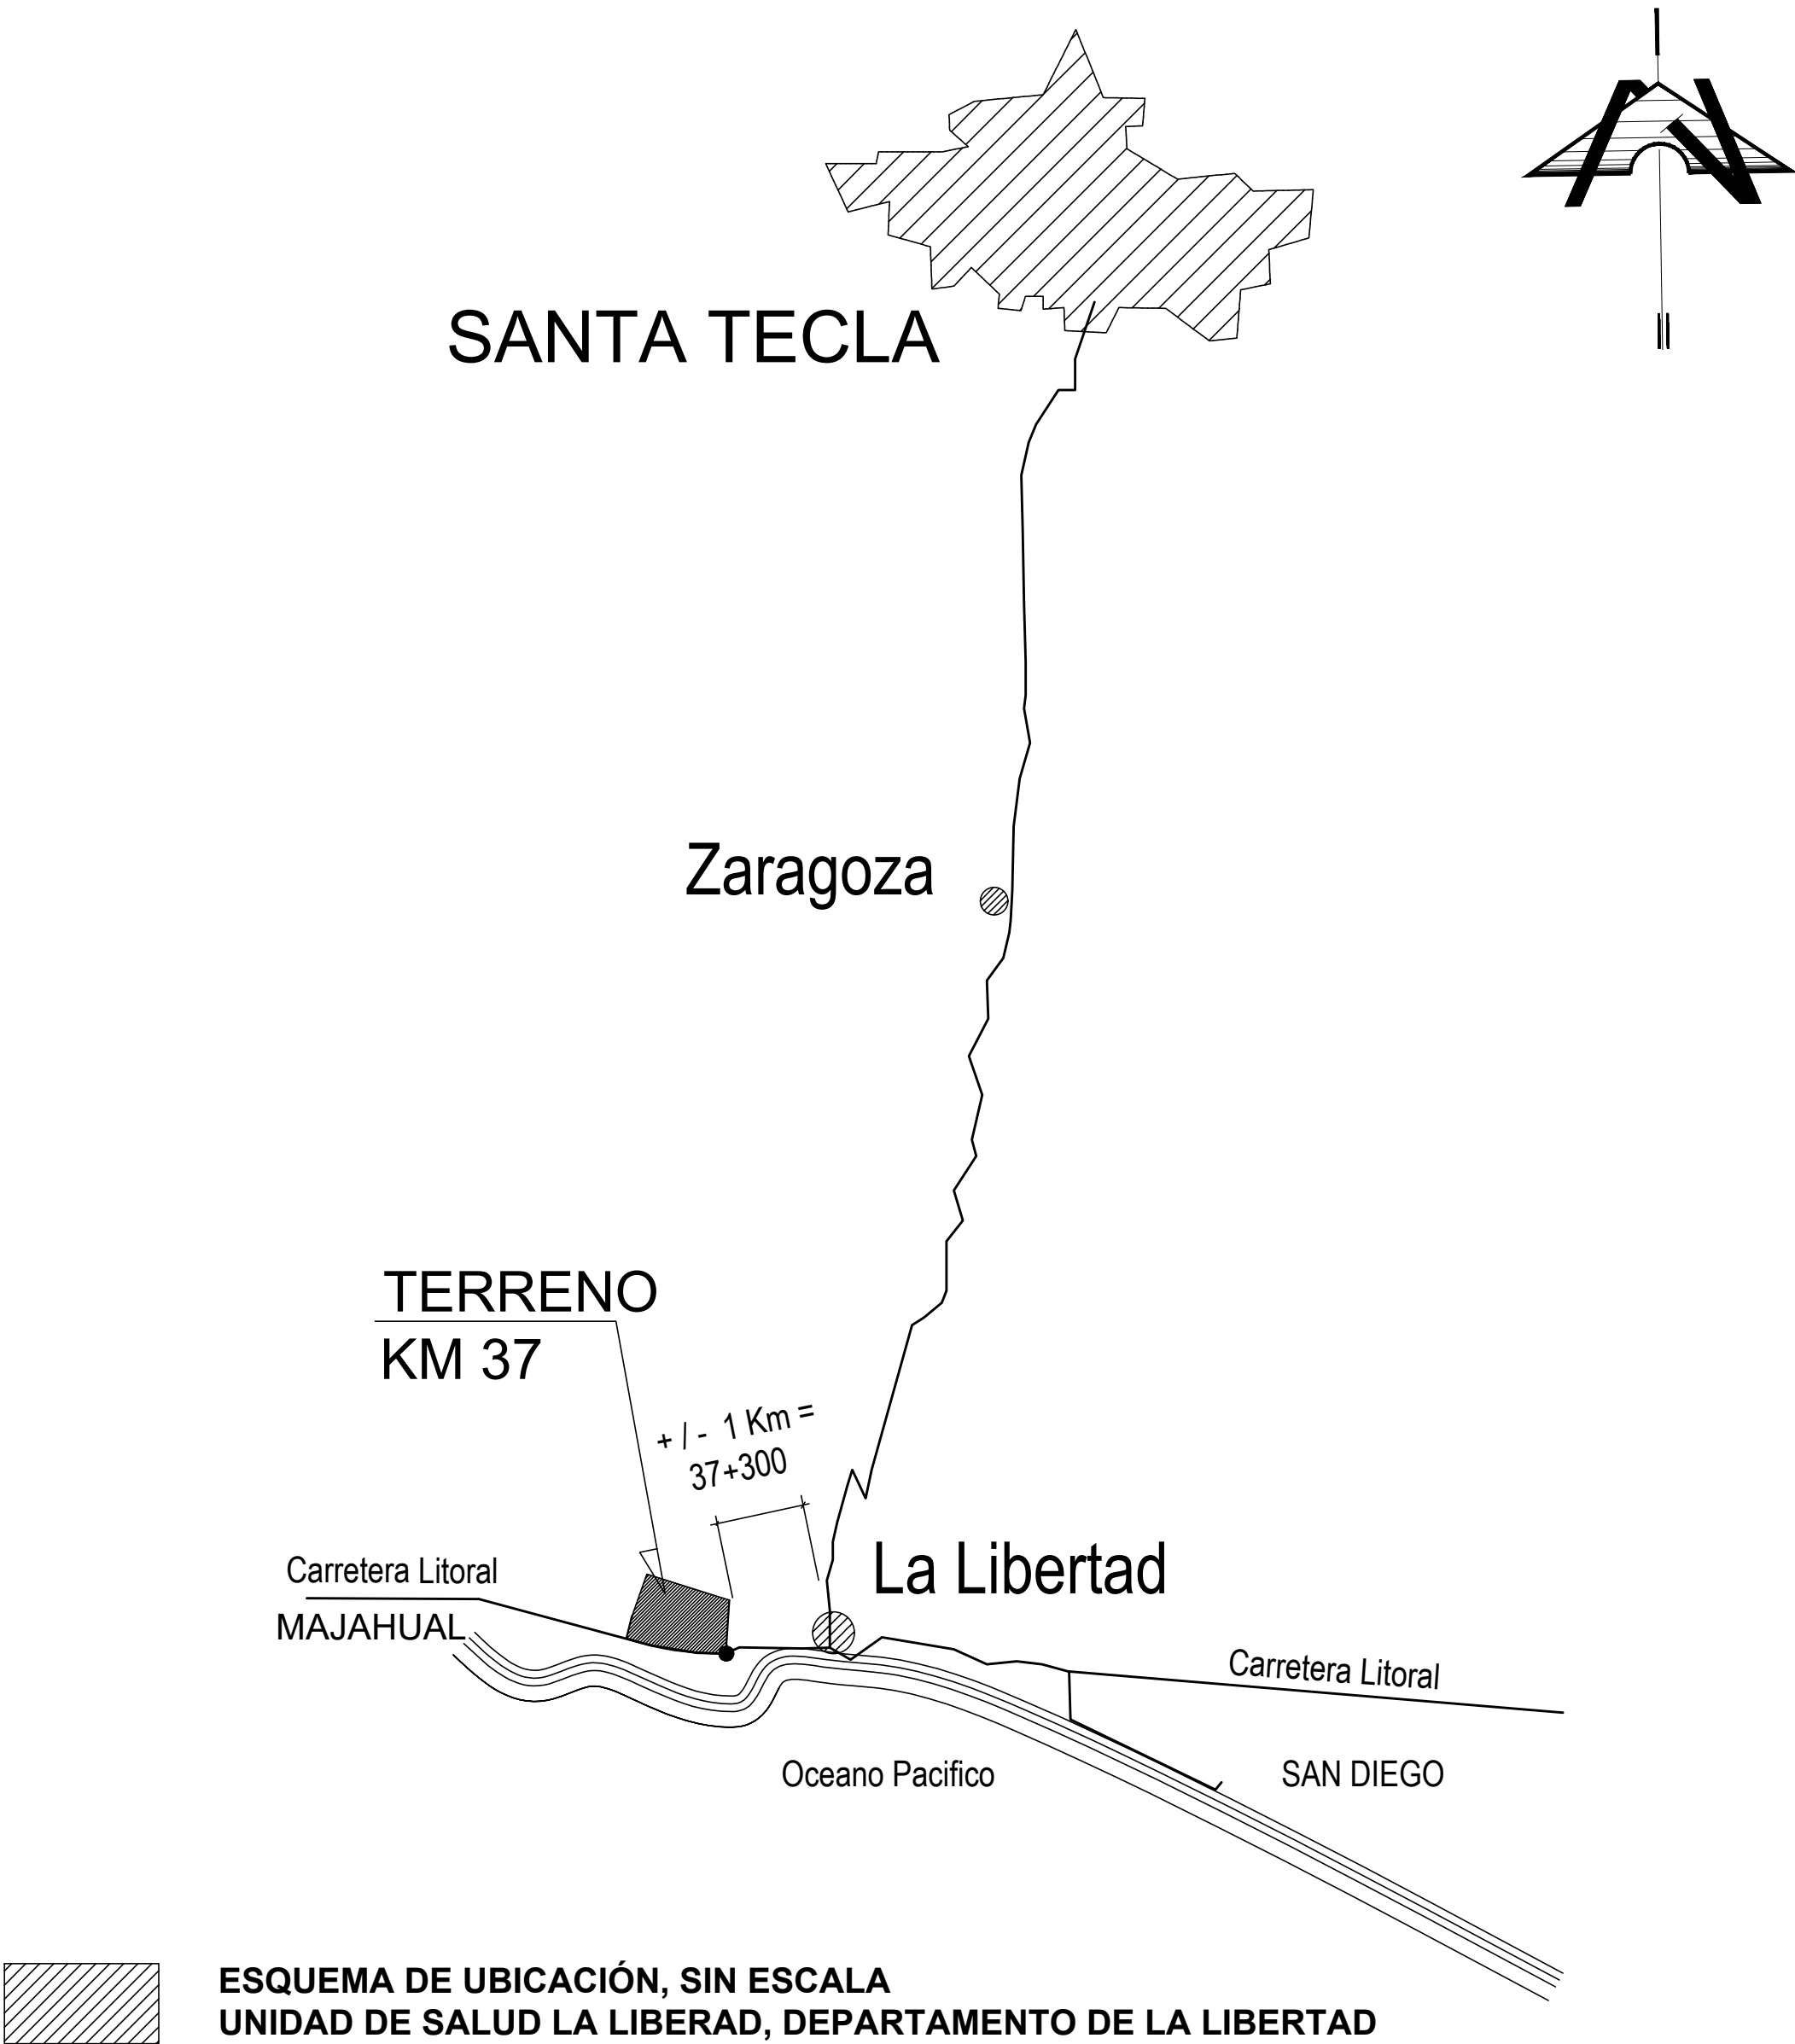

ESQUEMA DE UBICACIÓN, SIN ESCALA
UNIDAD DE SALUD LA LIBERAD, DEPARTAMENTO DE LA LIBERTAD



REPÚBLICA DE EL SALVADOR
MINISTERIO DE SALUD

PROYECTO:
"ADECUACIÓN Y REHABILITACIÓN DE INFRAESTRUCTURA PARA CONSULTORIOS
DE NUTRICIÓN LOTE 3".

CONCURSO No:

CONTENIDO:
INDICE Y ESQUEMA DE UBICACIÓN

DISEÑO ARQUITECTONICO: UGGPI-CSJ	DISEÑO ESTRUCTURAL: UGGPI-CSJ	REVISO Y APROBÓ: UGGPI-CSJ
DISEÑO ELÉCTRICO: UGGPI-CSJ	DISEÑO HIDRÁULICO: UGGPI-CSJ	

ESCALA: INDICADAS	FECHA: FEBRERO 2025	HOJA No: 01/04
----------------------	------------------------	-------------------