

GOBIERNO DE
EL SALVADOR



MINISTERIO
DE SALUD

PROYECTO:

PROPIETARIO:

MINISTERIO DE SALUD

UBICACIÓN DE PROYECTO:

20 AVENIDA NORTE & 25, SAN SALVADOR

DEPARTAMENTO:

SAN SALVADOR

FECHA:

MAYO 2025

CRÉDITOS PROFESIONALES

COORDINACIÓN GENERAL:	NOMBRE A
DISEÑO ARQUITECTÓNICO:	NOMBRE B NOMBRE C
DISEÑO DE INSTALACIONES ELÉCTRICAS:	NOMBRE D
DISEÑO INGENIERÍA ESTRUCTURAL:	NOMBRE E
DISEÑO INGENIERÍA HIDRÁULICA:	NOMBRE F
TRÁMITES:	NOMBRE G
ESPECIFICACIONES TÉCNICAS:	NOMBRE H
PRESUPUESTO:	NOMBRE I

NOTAS GENERALES

NOTAS

- EL CONTRATISTA DEBERÁ ELABORAR TODOS LOS PLANOS DE TALLER QUE SEAN NECESARIOS PARA EL BUEN DESARROLLO DE LA OBRA, LOS CUALES DEBEN SER APROBADOS POR LA SUPERVISIÓN.
- LOS NIVELES INDICADOS EN LOS PLANOS DEBEN SER REVISADOS Y AJUSTADOS EN CAMPO (EN CASO DE REQUERIRSE) Y DEBERÁN CONTAR CON LA APROBACIÓN DE LA SUPERVISIÓN.
- PARA EL TRAZO DE LAS EDIFICACIONES DEBERÁ COTERJARSE PLANOS DE ARQUITECTURA Y ESTRUCTURA. CUALQUIER DISCREPANCIA DEBERÁ SER CONSULTADA Y APROBADA POR EL SUPERVISOR.
- CUALQUIER MODIFICACIÓN AL DISEÑO DEBE SER CONSULTADO Y APROBADO POR LOS DISEÑADORES RESPONSABLES SEGUN LO INDIQUEN LAS ESPECIALIDADES A MODIFICAR.


ABREVIACIONES

ZON: ZONIFICACIÓN
ARQ: ARQUITECTURA
CON: CONJUNTO
ACO: ACOTADOS
ACA: ACABADOS
TPAR: TIPO DE PARED
PAR: PARED
PYV: PUERTAS Y VENTANAS

PI: PISO
CF: CIELO FALSO
MOB: MOBILIARIO
ELEV: ELEVACIONES
SECC: SECCIONES
ROT: ROTULACION
VINIL: MURAL DE VINIL
SEN: SEÑALÉTICA
DET: DETALLES


INDICE

CORRELATIVO	CONTENIDO
00	PORTADA E INDICE.
01	PLANO DE INTERVENCIONES
02	PLANO DE INSTALACIONES MECANICAS
03	PLANO DE INSTALACIONES ELECTRICAS

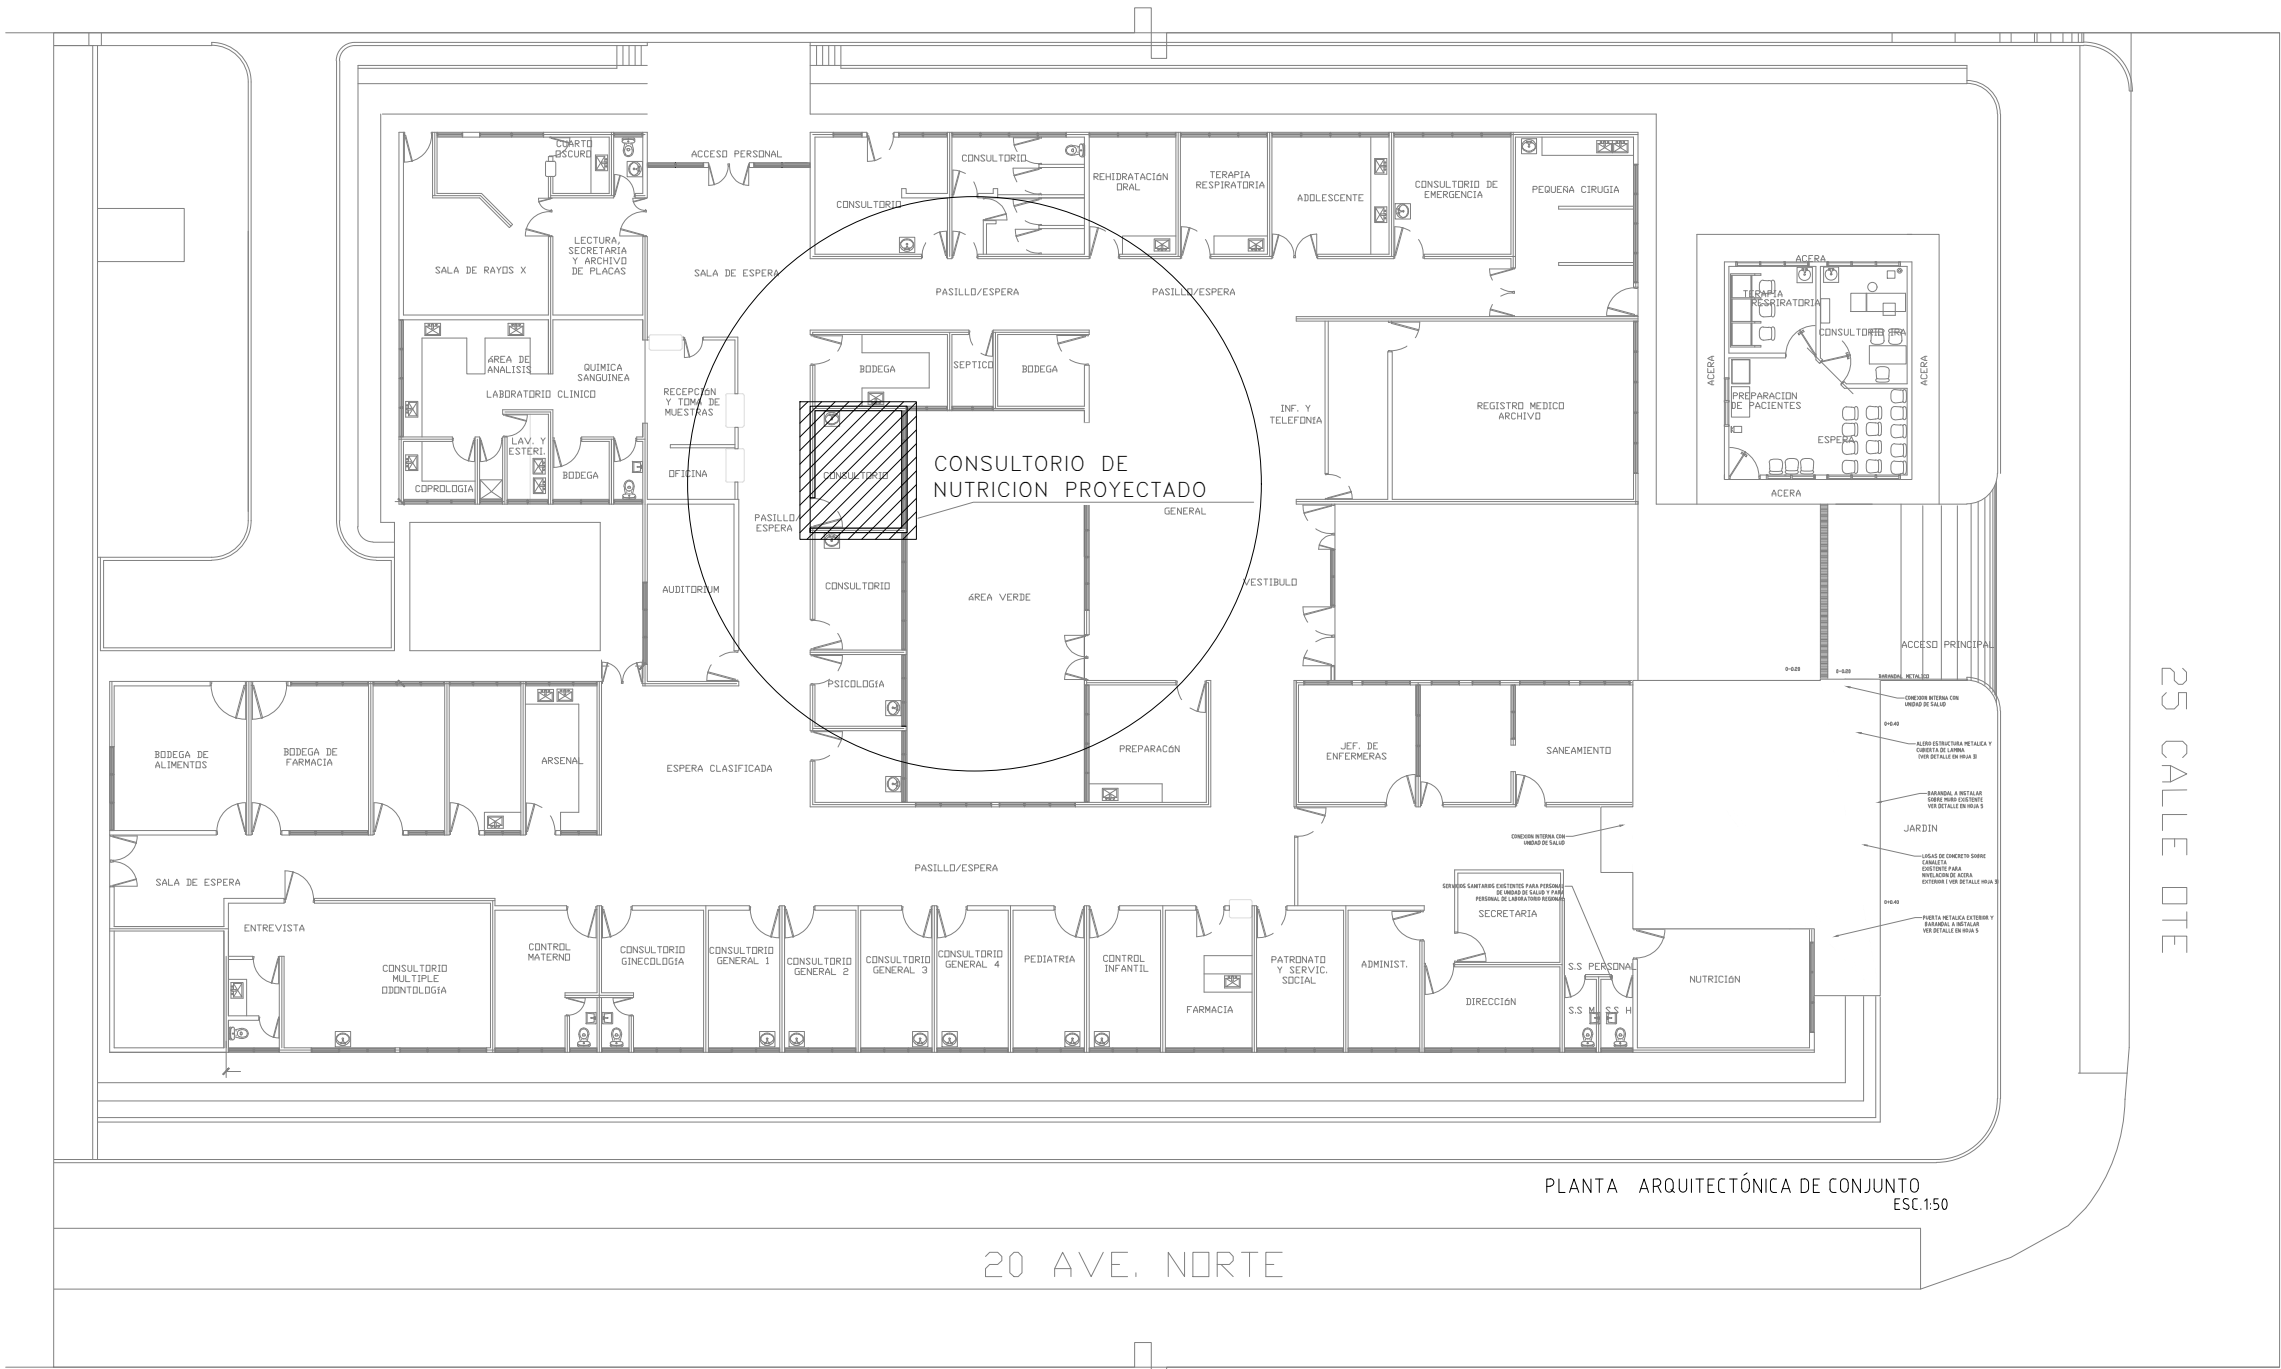

UBICACIÓN EN PLANO DE CONJUNTO
CONSULTORIO DE NUTRICION
Esc 1:500

ESQUEMA DE UBICACIÓN
SIN ESCALA

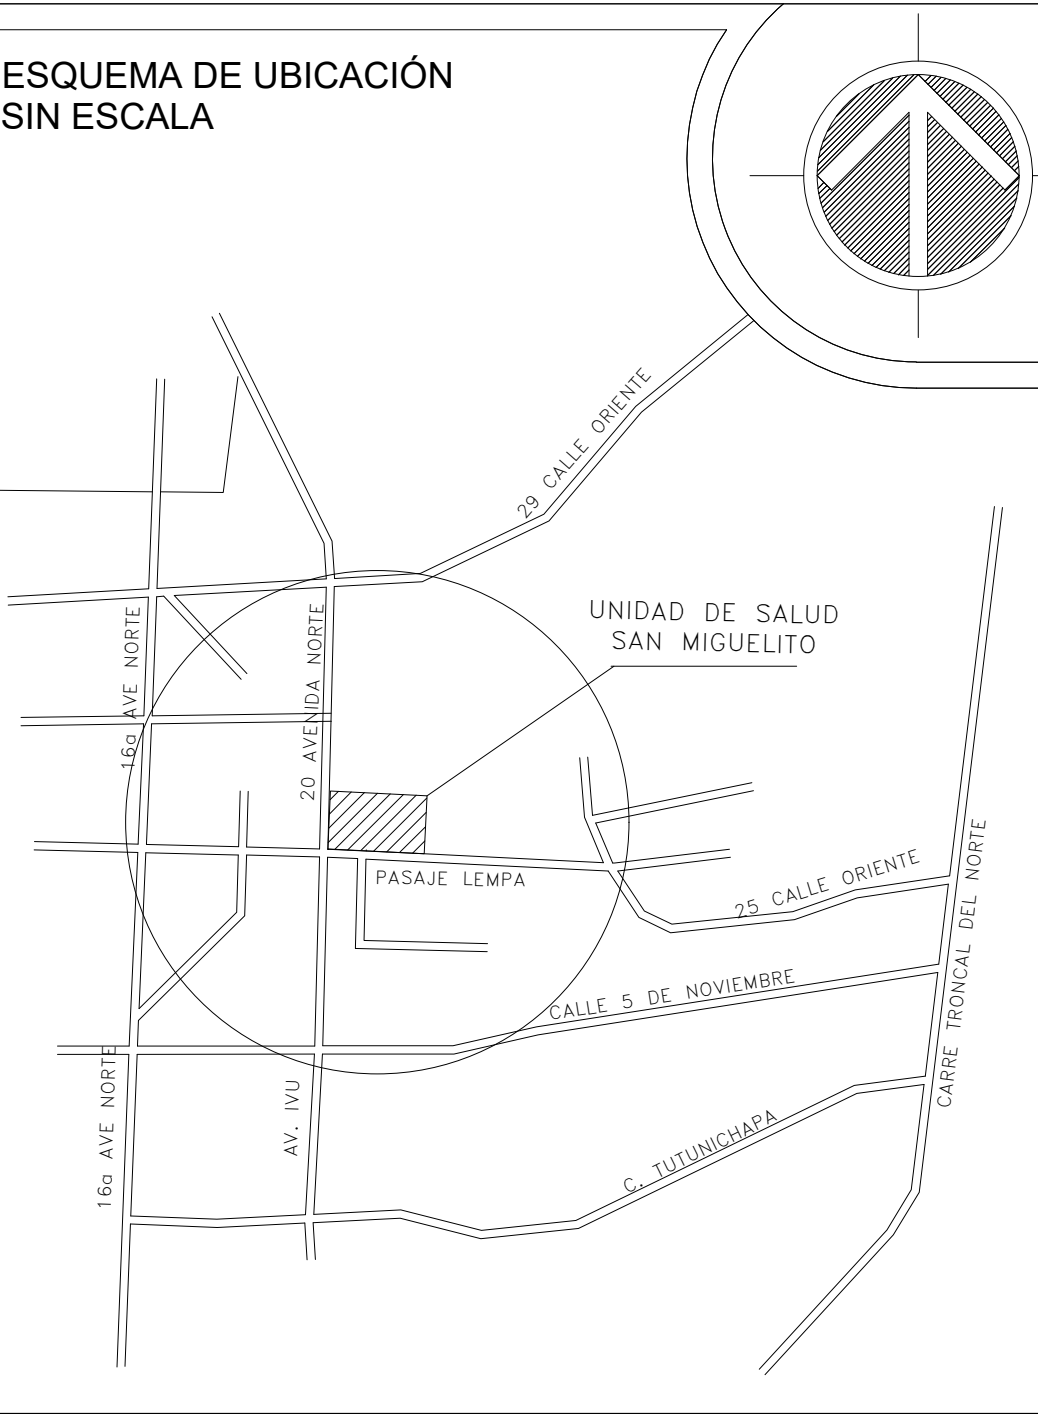

REPUBLICA DE EL SALVADOR
MINISTERIO DE SALUD

PROYECTO:
"ADECUACION Y REHABILITACION DE INFRAESTRUCTURA PARA CONSULTORIOS DE NUTRICION LOTE 3".

CONCURSO No:

CONTENIDO:
INDICE Y PLANTA DE UBICACION DE CONJUNTO
UNIDAD DE SAN MIGUELITO SAN SALVADOR

DISEÑO ARQUITECTONICO:
UGPPI-CSJ

DISEÑO ESTRUCTURAL:
UGPPI-CSJ

DISEÑO ELECTRICO:
UGPPI-CSJ

DISEÑO HIDRAULICO:
UGPPI-CSJ

REVISO Y APROBO:
UGPPI-CSJ

ESCALA:
INDICADAS

FECHA:
MAYO 2025

HOJA No:
00/04