



PLANTA DESMONTAJES Y DEMOLICIONES
CONSULTORIO DE NUTRICION - PLANTA
Esc 1:50

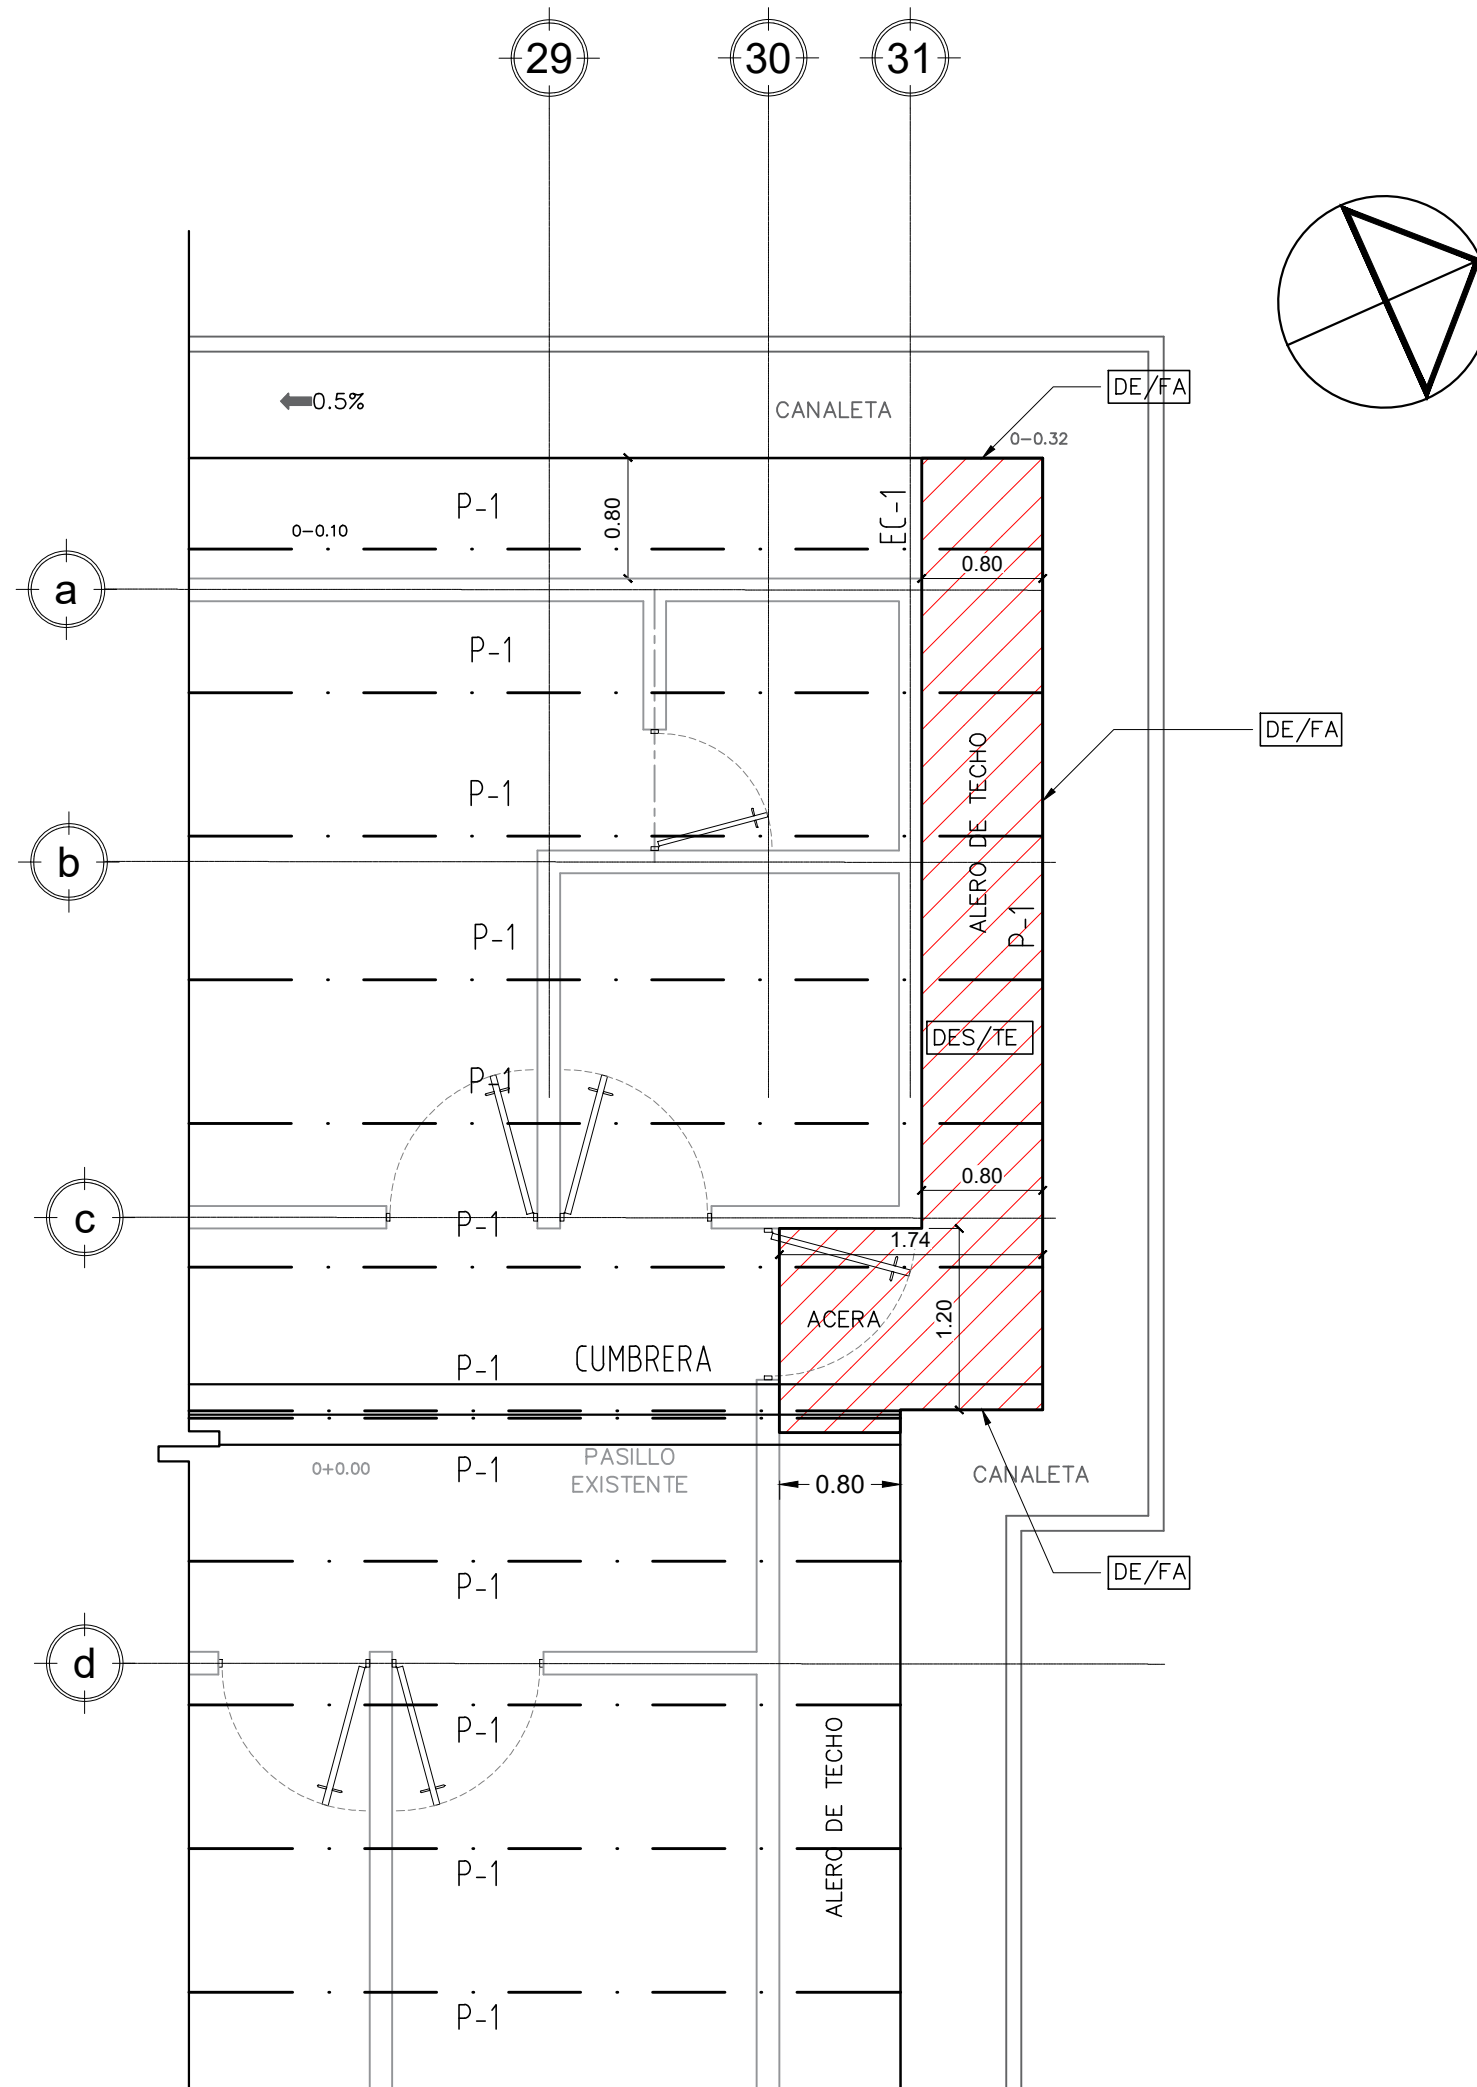


PLANTA DESMONTAJES Y DEMOLICIONES
CONSULTORIO DE NUTRICION - TECHOS
Esc 1:50


CUADRO DE DESMONTAJES Y DEMOLICIONES	
SIMB.	DESCRIPCIÓN
DES/TE	DESMONTAJE Y DESALOJO DE ALERO DE TECHO EXISTENTE INCLUYE ESTRUCTURA DE SOPORTE Y CIELO FALSO.
DE/FA	DESMONTAJE Y DESALOJO DE FASCIA EXISTENTE, INCLUYE ESTRUCTURA DE SOPORTE.
DEM/AC	DEMOLICIÓN Y DESALOJO DE ACERA
DEM/CA	DEMOLICIÓN Y DESALOJO DE CANALETA
DEM/PR	DEMOLICIÓN Y DESALOJO DE PRETIL
CORTE	ÁREA DE CORTE DE TALUD

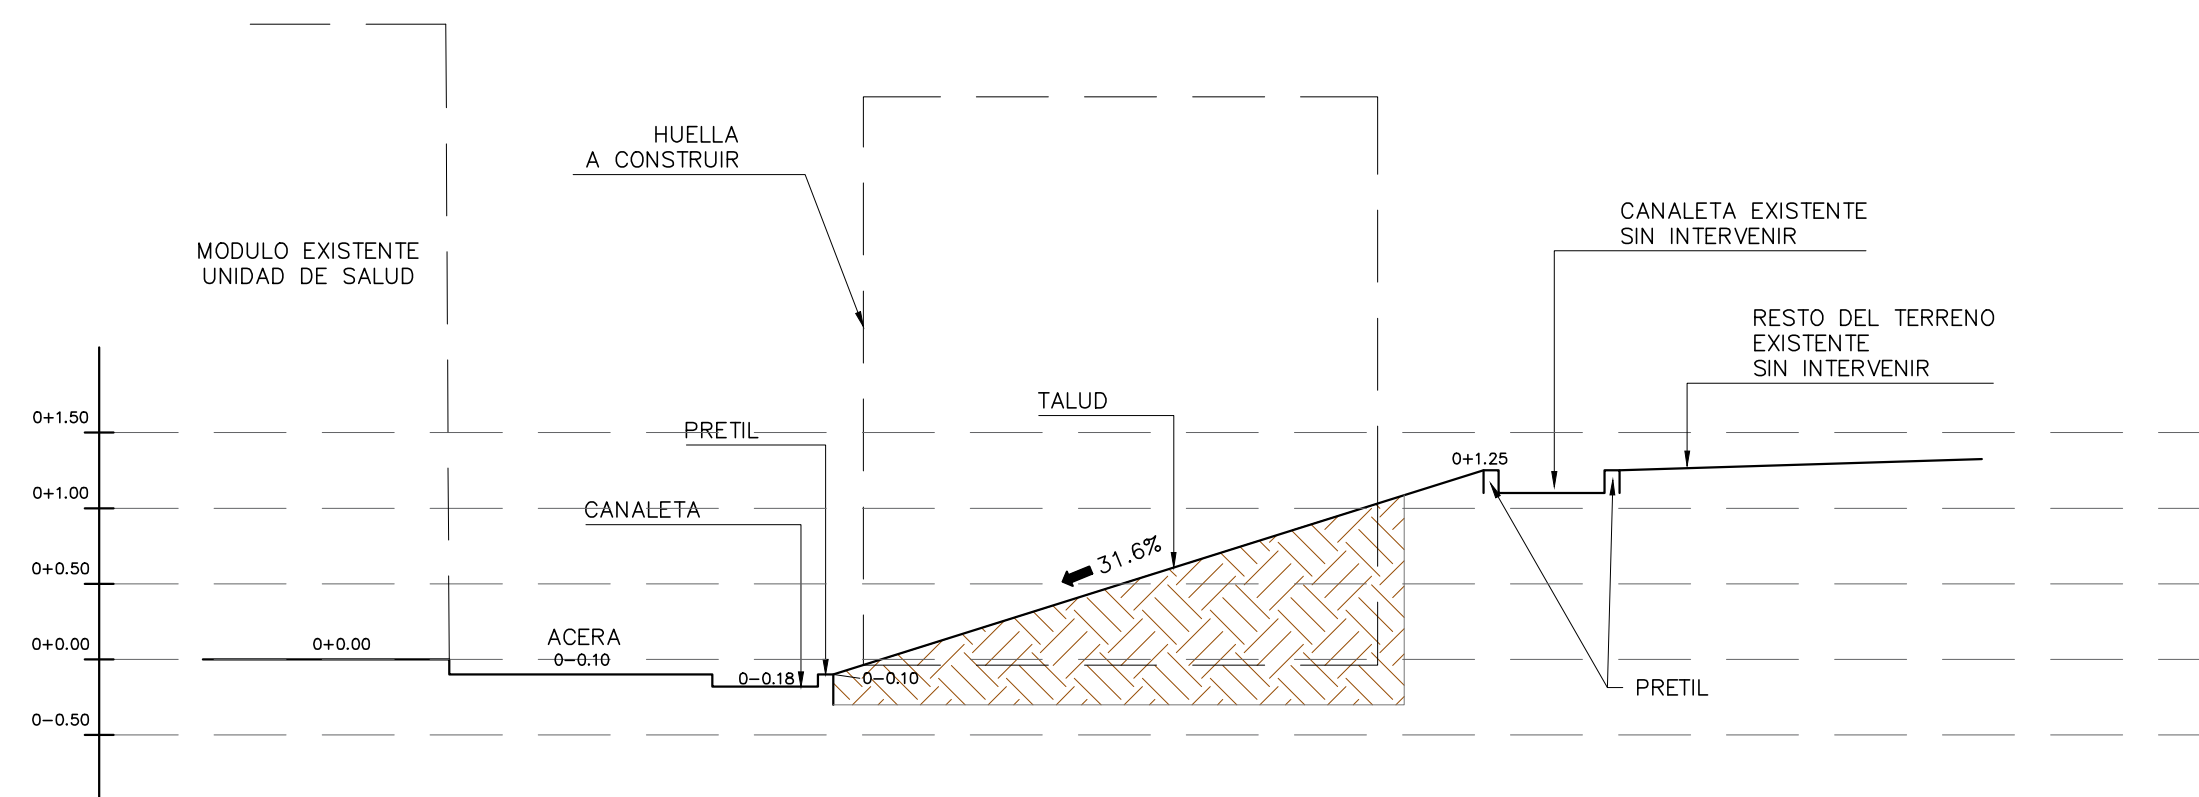

SECCIÓN 1-1 TALUD EXISTENTE
UNIDAD DE SALUD SONSONATE
Esc 1:50

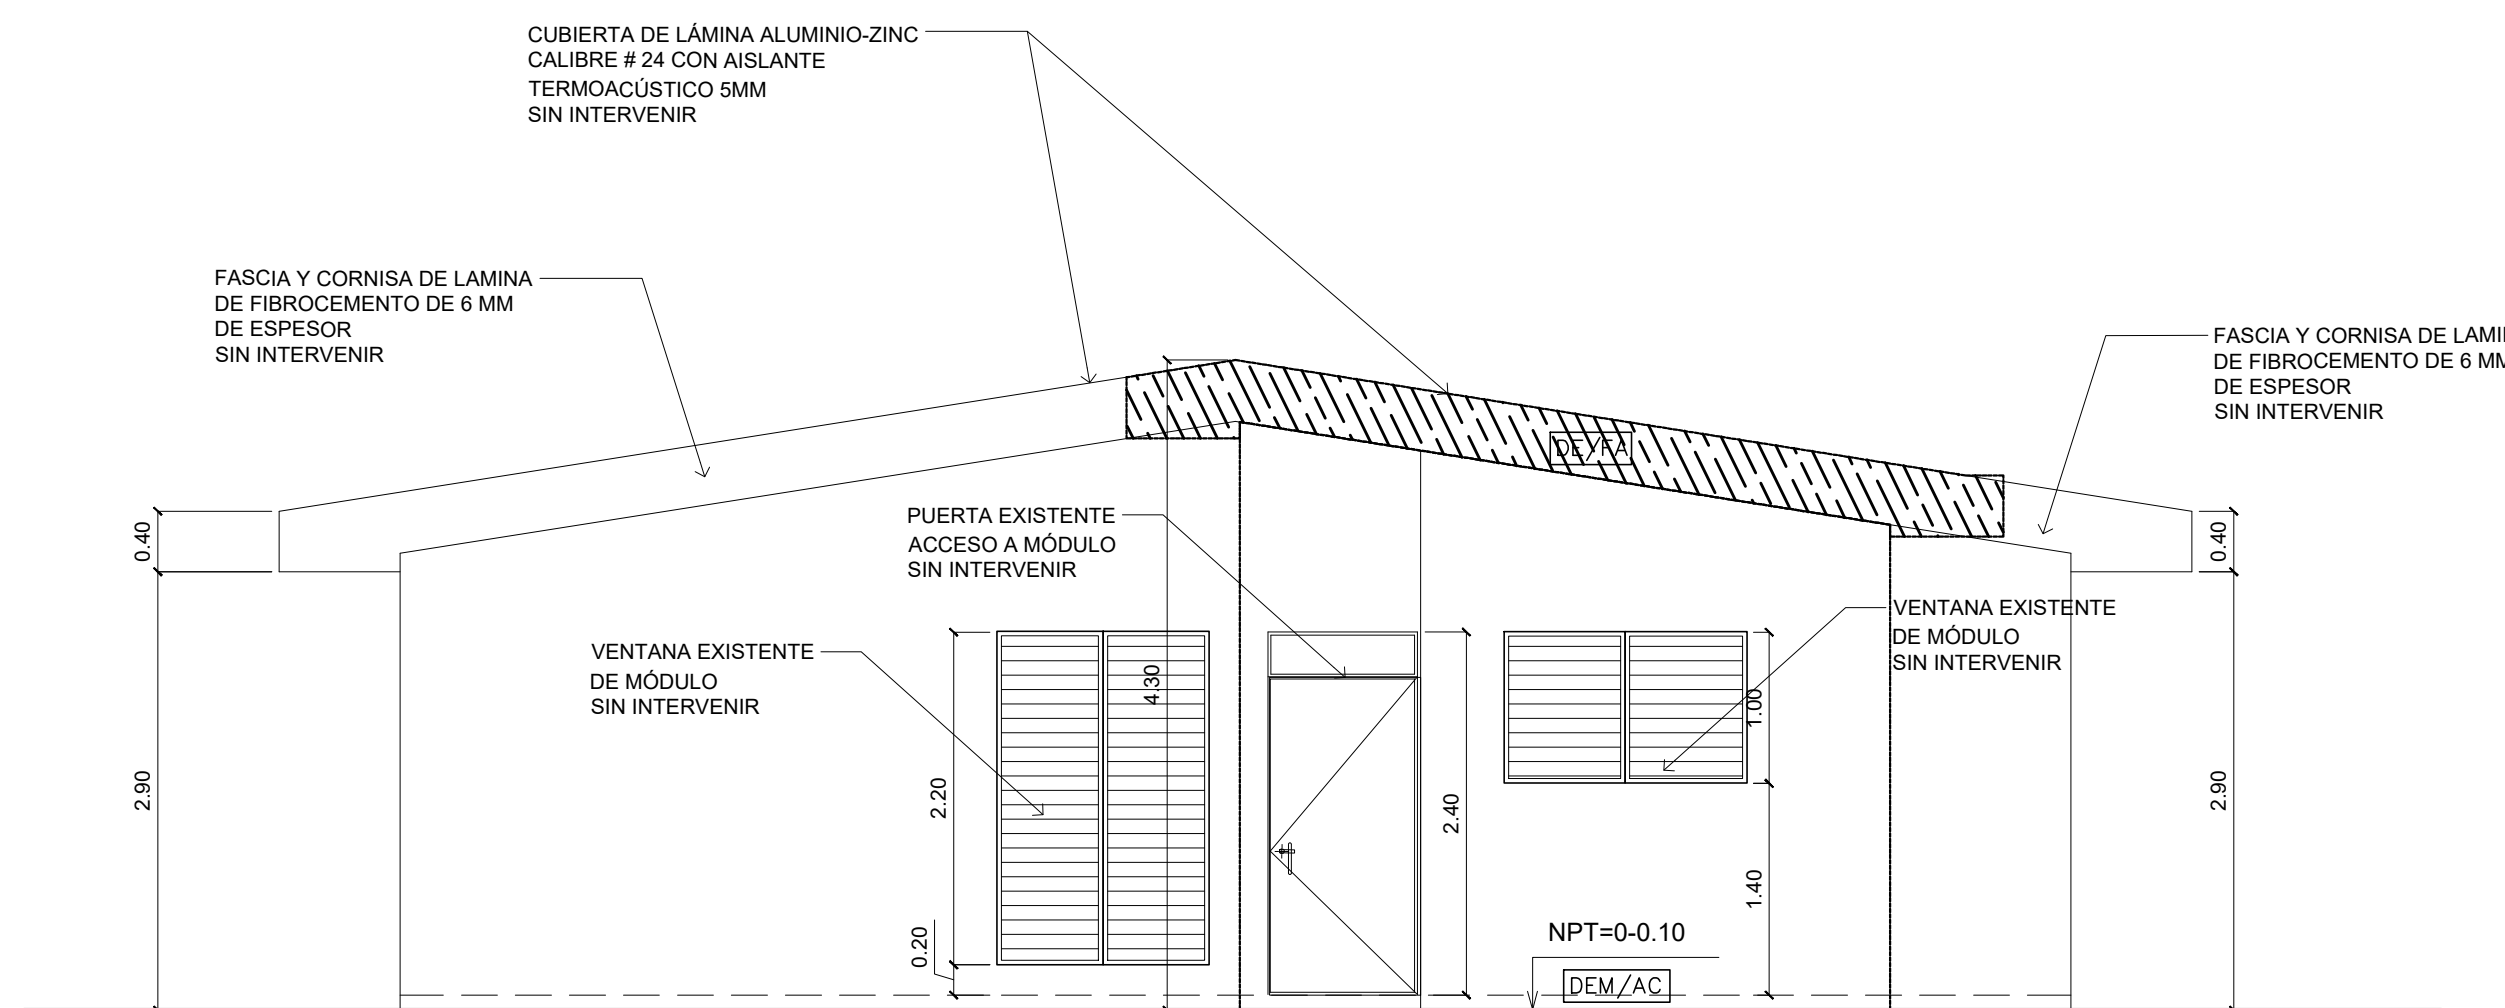

FACHADA EXISTENTE
UNIDAD DE SALUD SONSONATE
Esc 1:50

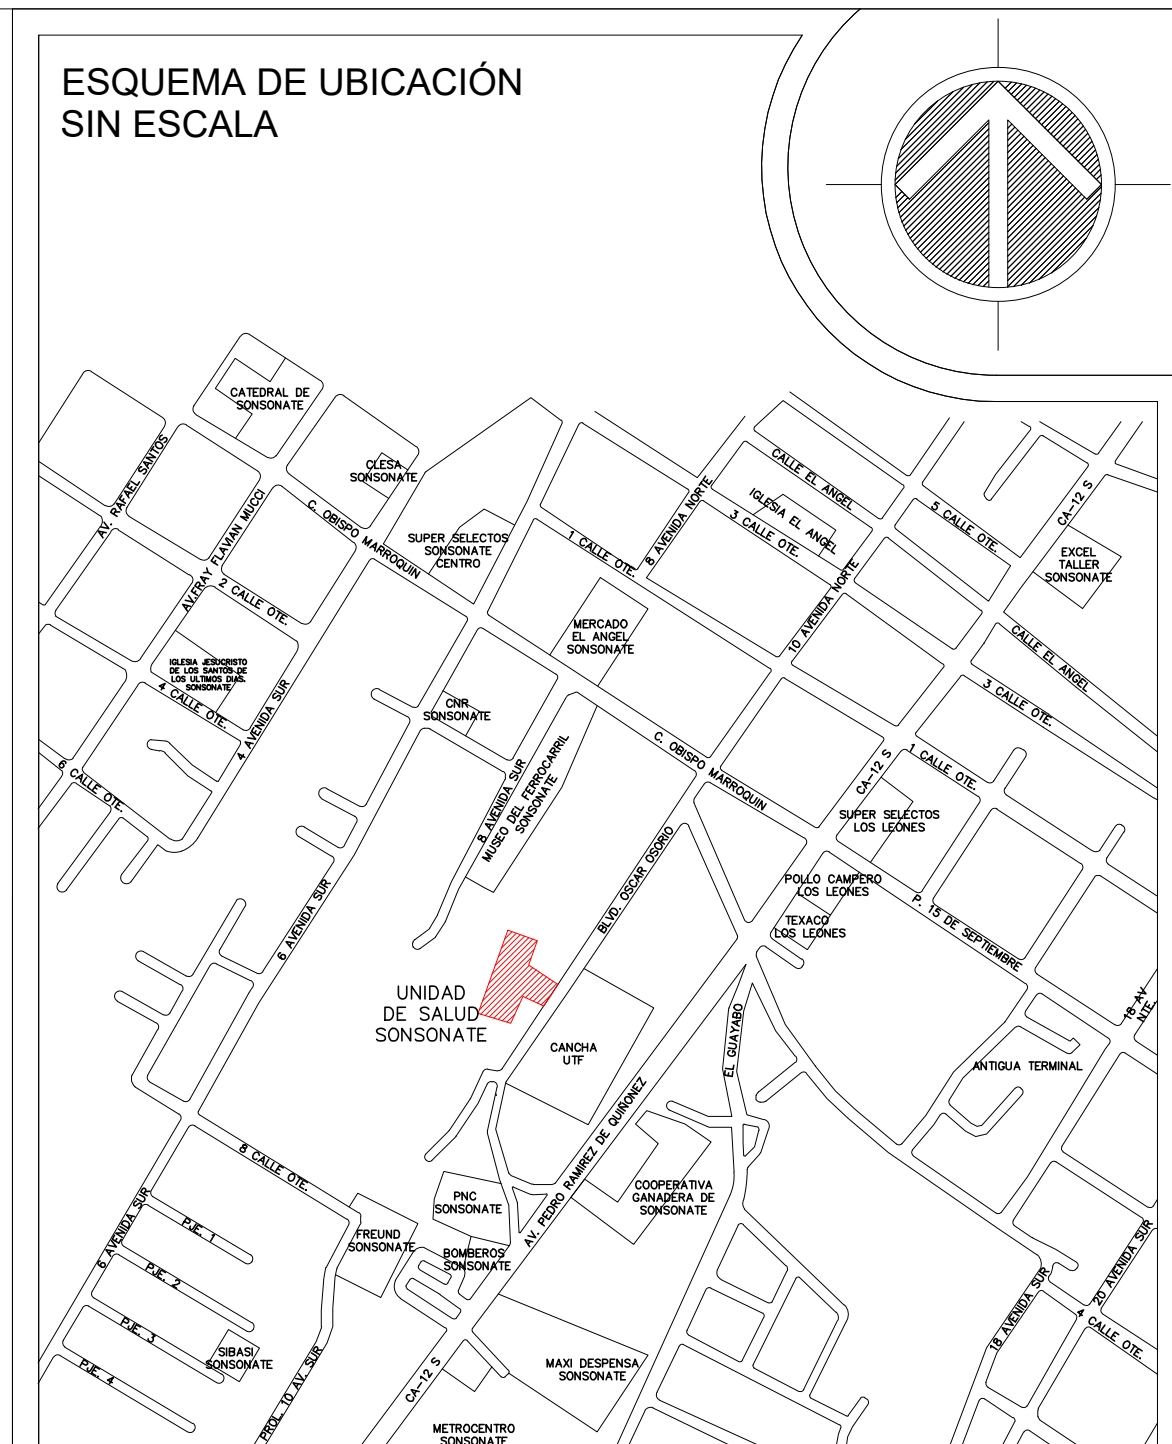

REPUBLICA DE EL SALVADOR
MINISTERIO DE SALUD

PROYECTO:
"ADECUACIÓN Y REHABILITACIÓN DE INFRAESTRUCTURA PARA CONSULTORIOS DE NUTRICIÓN LOTE 3"

CONCURSO No:

CONTENIDO:
INDICE Y PLANTA DE UBICACIÓN DE CONJUNTO
UNIDAD DE SALUD SONSONATE

DISEÑO ARQUITECTÓNICO:
UGPPI-CSJ

DISEÑO ESTRUCTURAL:
UGPPI-CSJ

DISEÑO ELÉCTRICO:
UGPPI-CSJ

DISEÑO HIDRÁULICO:
UGPPI-CSJ

REVISÓ Y APROBÓ:
UGPPI-CSJ

ESCALA:
INDICADAS

FECHA:
ABRIL 2025

HOJA No:
02/08