



CONEXIÓN DE AGUAS NEGRAS
CONSULTORIO DE NUTRICION - US SONSONATE
Esc 1:50

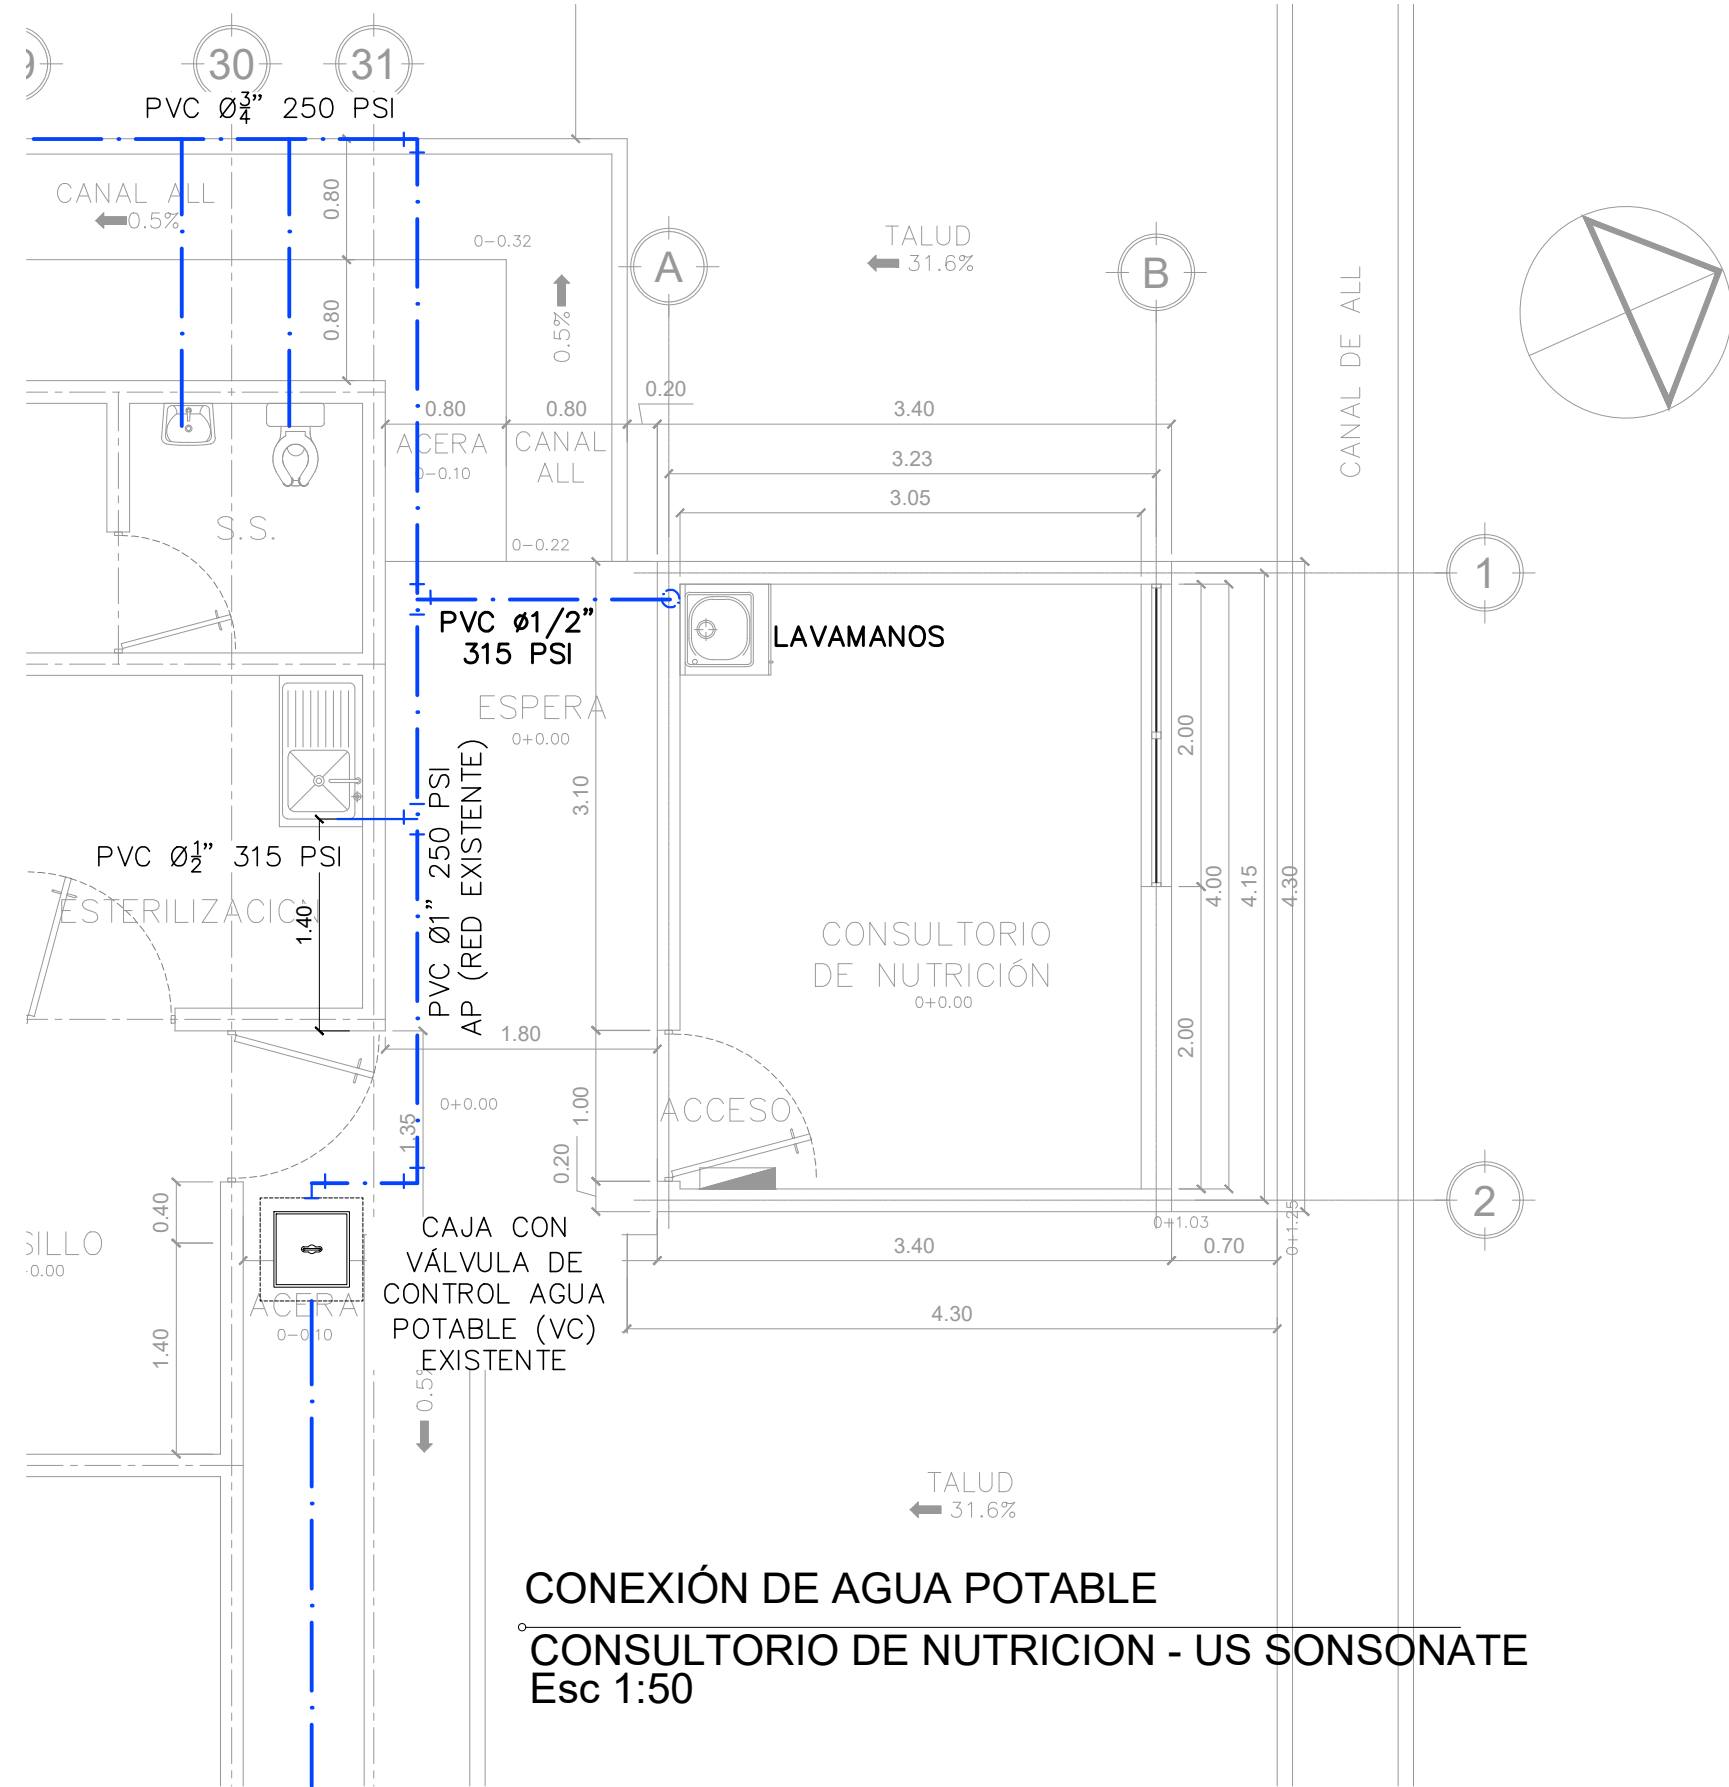


CONEXIÓN DE AGUA POTABLE
CONSULTORIO DE NUTRICION - US SONSONATE
Esc 1:50

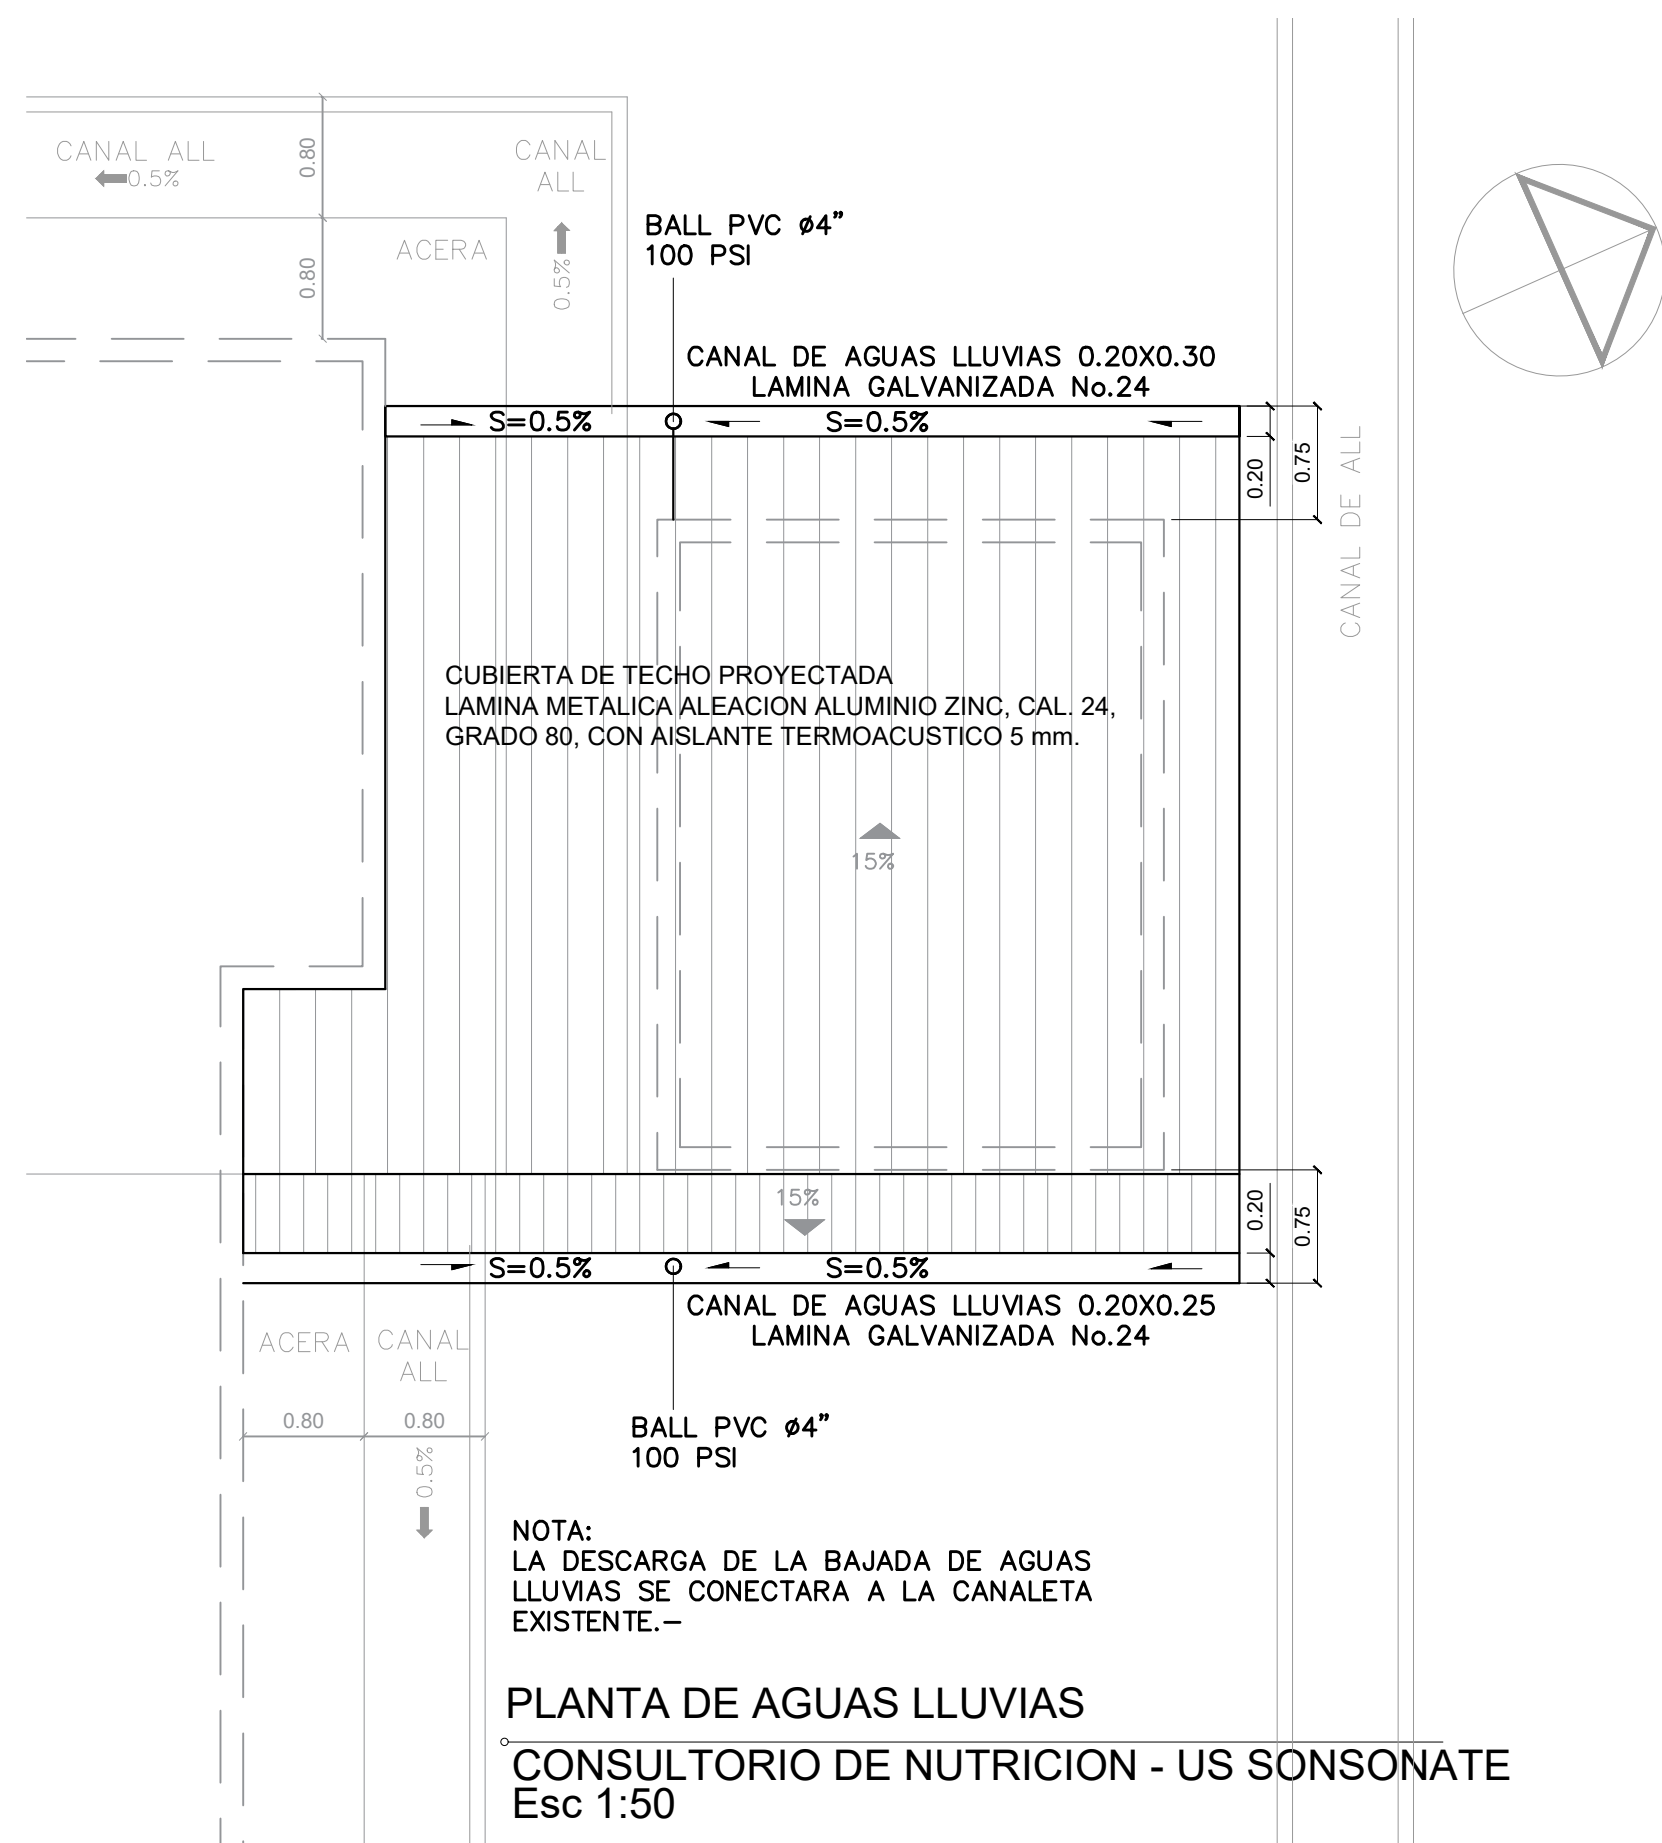

PLANTA DE AGUAS LLUVIAS
CONSULTORIO DE NUTRICION - US SONSONATE
Esc 1:50

ESQUEMA DE UBICACIÓN
SIN ESCALA

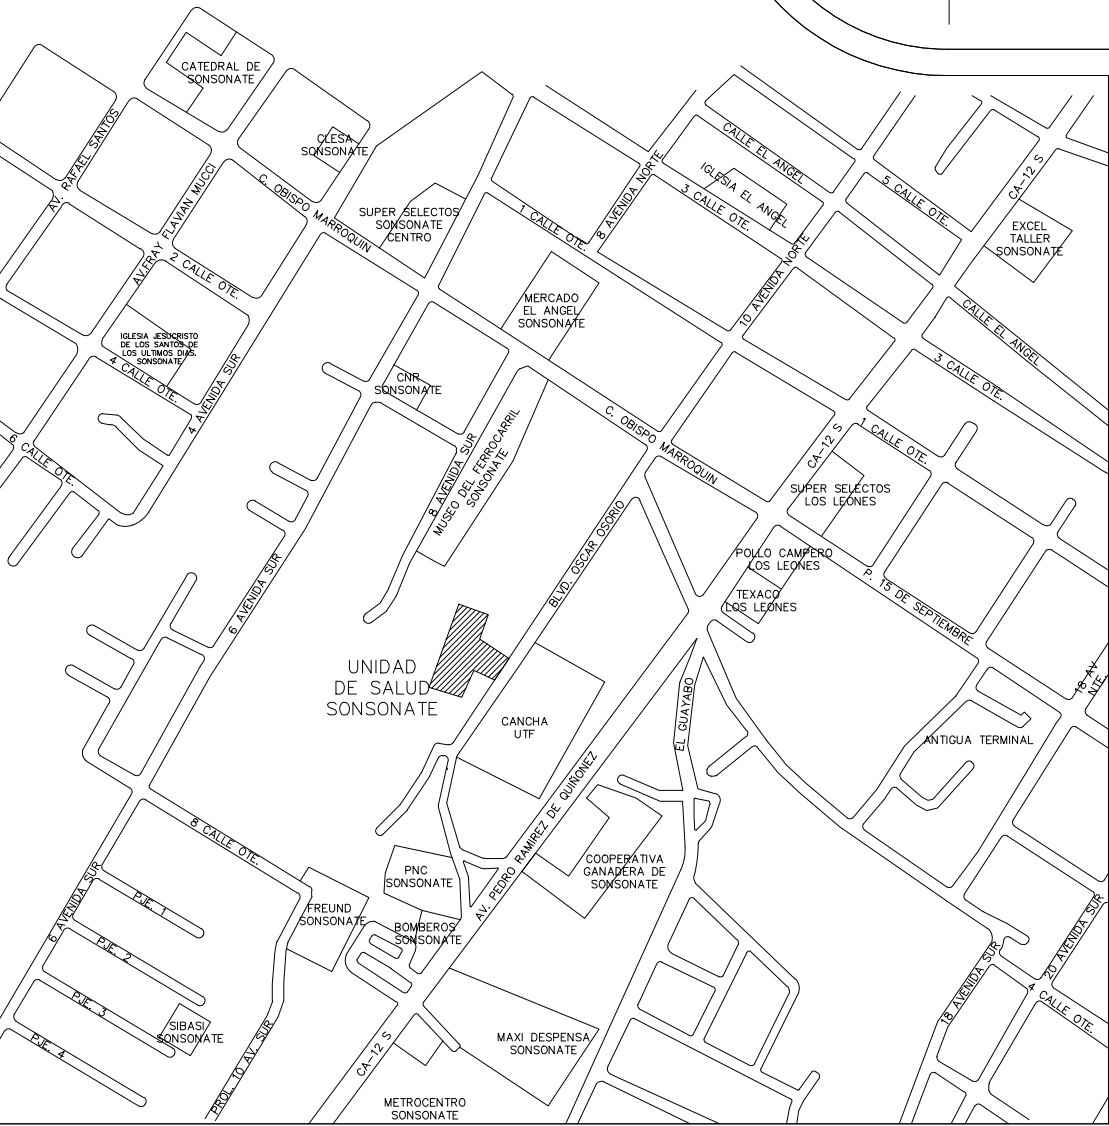

		REPUBLICA DE EL SALVADOR MINISTERIO DE SALUD	
PROYECTO: "ADECUACIÓN Y REHABILITACIÓN DE INFRAESTRUCTURA PARA CONSULTORIOS DE NUTRICIÓN LOTE 3"			
CONCURSO No:			
CONTENIDO: PLANOS HIDRÁULICOS UNIDAD DE SALUD SONSONATE			
DISEÑO ARQUITECTONICO: UGPPI-CSJ	DISEÑO ESTRUCTURAL: UGPPI-CSJ	REVISÓ Y APROBÓ: UGPPI-CSJ	
DISEÑO ELECTRICO: UGPPI-CSJ	DISEÑO HIDRAULICO: UGPPI-CSJ		
ESCALA: INDICADAS	FECHA: ABRIL 2025	HOJA No: 08/08	