




MINISTERIO
DE SALUD

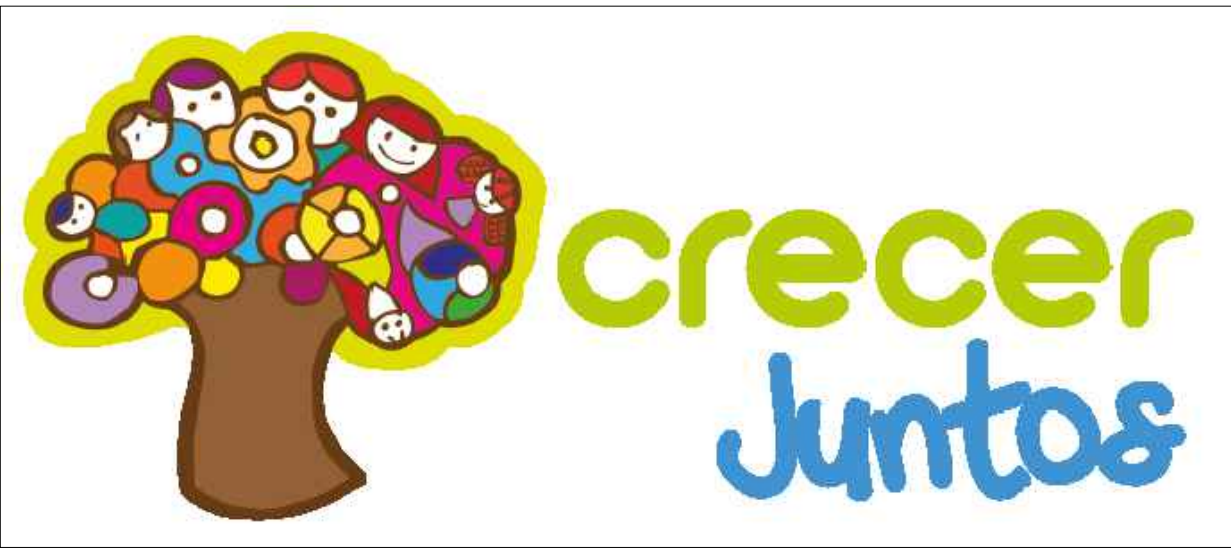


PROYECTO:
"ADECUACION Y REHABILITACION DE INFRAESTRUCTURA PARA CONSULTORIOS DE NUTRICIÓN LOTE 3"
ADECUACIÓN DE CONSULTORIO EN LA UNIDAD DE SALUD DE TACUBA, DEPARTAMENTO DE AHUACHAPÁN.

PROPIETARIO:
MINISTERIO DE SALUD

UBICACIÓN DE PROYECTO:
BO. EL CALVARIO, COLONIA LOS CERRITOS, CALLE A LAS COLINAS, TACUBA, MUNICIPIO DE AHUACHAPÁN CENTRO.

DEPARTAMENTO:
AHUACHAPÁN

FECHA:
ABRIL 2025

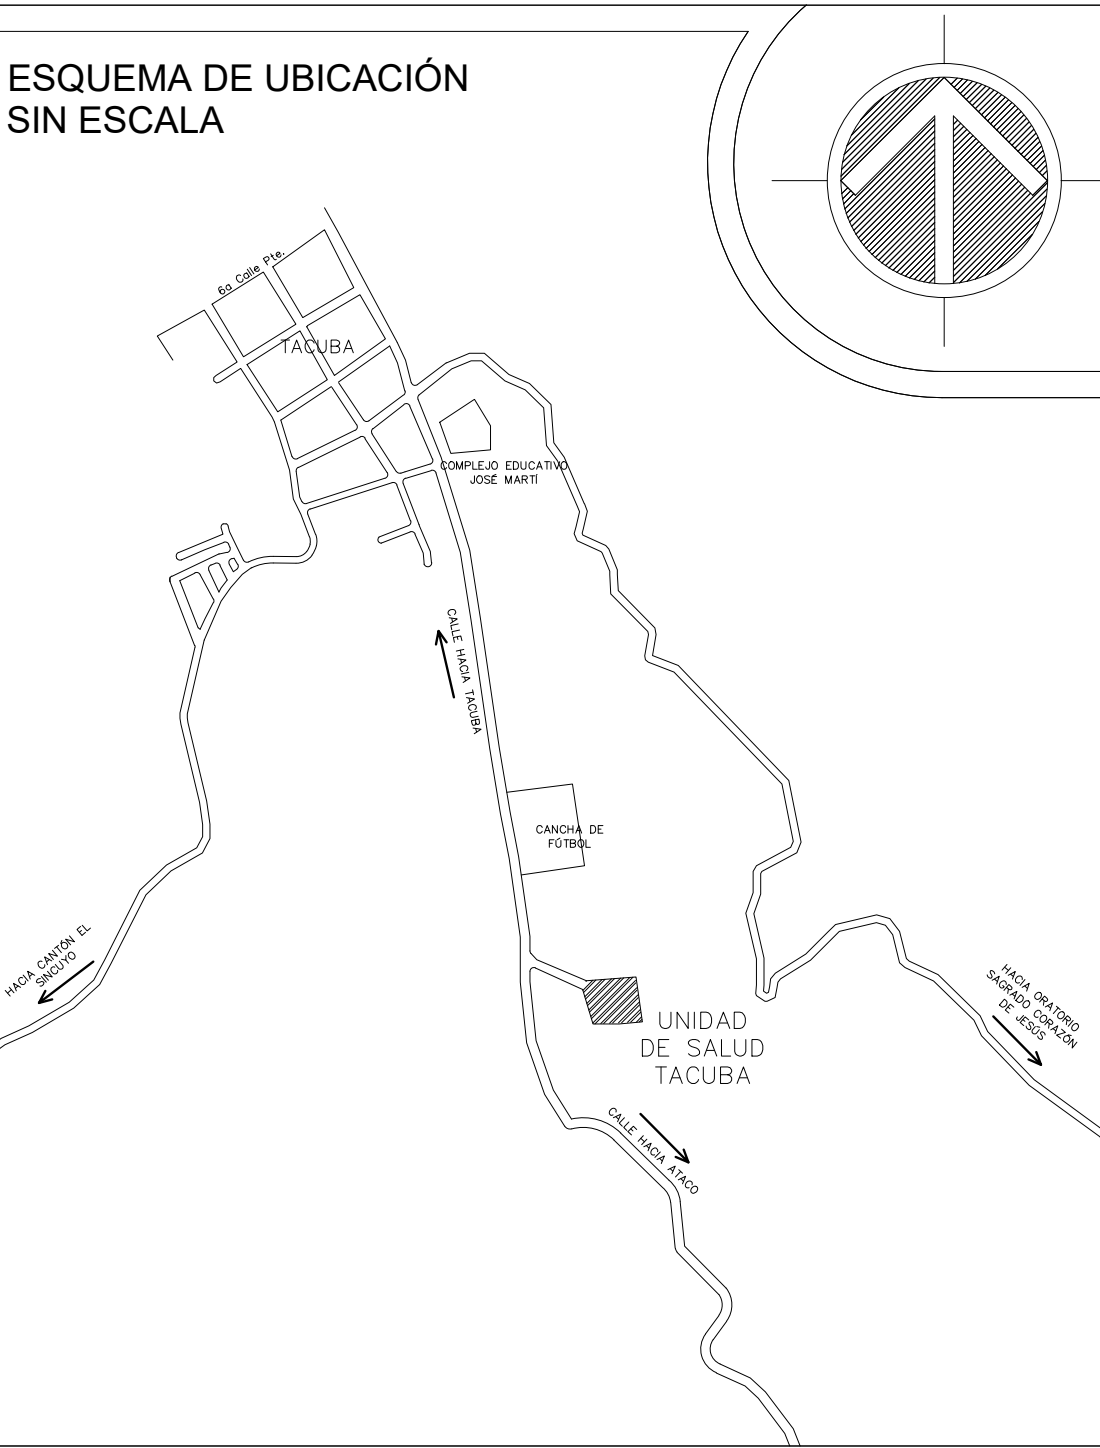

| CRÉDITOS PROFESIONALES | |
|-------------------------------------|----------------------|
| COORDINACIÓN GENERAL: | NOMBRE A |
| DISEÑO ARQUITECTÓNICO: | NOMBRE B NOMBRE C |
| DISEÑO DE INSTALACIONES ELÉCTRICAS: | NOMBRE D |
| DISEÑO INGENIERÍA ESTRUCTURAL: | NOMBRE E |
| DISEÑO INGENIERÍA HIDRÁULICA: | NOMBRE F |
| TRÁMITES: | NOMBRE G |
| ESPECIFICACIONES TÉCNICAS: | NOMBRE H |
| PRESUPUESTO: | NOMBRE I |


NOTAS GENERALES

NOTAS

- EL CONTRATISTA DEBERÁ ELABORAR TODOS LOS PLANOS DE TALLER QUE SEAN NECESARIOS PARA EL BUEN DESARROLLO DE LA OBRA. LOS CUALES DEBEN SER APROBADOS POR LA SUPERVISIÓN.
- LOS NIVELES INDICADOS EN LOS PLANOS DEBEN SER REVISADOS Y AJUSTADOS EN CAMPO (EN CASO DE REQUERIRSE) Y DEBERÁN CONTAR CON LA APROBACIÓN DE LA SUPERVISIÓN.
- PARA EL TRAZO DE LAS EDIFICACIONES DEBERÁ COTEJARSE PLANOS DE ARQUITECTURA Y ESTRUCTURA. CUALQUIER DISCREPANCIA DEBERÁ SER CONSULTADA Y APROBADA POR EL SUPERVISOR.
- CUALQUIER MODIFICACIÓN AL DISEÑO DEBE SER CONSULTADO Y APROBADO POR LOS DISEÑADORES RESPONSABLES SEGUN LO INDIQUEN LAS ESPECIALIDADES A MODIFICAR.

| ABREVIACIONES | |
|---------------|--------------------|
| ZON: | ZONIFICACIÓN |
| ARQ: | ARQUITECTURA |
| CON: | CONJUNTO |
| ACO: | ACOTADOS |
| ACA: | ACABADOS |
| TPAR: | TIPO DE PARED |
| PAR: | PARED |
| PVY: | PUERTAS Y VENTANAS |
| PI: | PISO |
| CF: | CIELO FALSO |
| MOB: | MOBILIARIO |
| ELEV: | ELEVACIONES |
| SECC: | SECCIONES |
| ROT: | ROTULACION |
| VINIL: | MURAL DE VINIL |
| SEN: | SEÑALÉTICA |
| DET: | DETALLES |

| ÍNDICE | |
|-------------|--|
| CORRELATIVO | CONTENIDO |
| 01 | PLANO DE CONJUNTO E ÍNDICE. |
| 02 | PLANTA DE ARQUITECTURA EXISTENTE E INTERVENCIONES |
| 03 | CUADRO DE INTERVENCIONES ARQUITECTÓNICAS Y SECCIONES |
| 04 | PLANTA ARQUITECTÓNICA, FACHADAS, SECCIONES |
| 05 | SECCIONES, PLANTAS Y CUADRO DE ACABADOS |
| 06 | PLANO DE ESTRUCTURAS |
| 07 | PLANO DE INSTALACIONES HIDRÁULICAS |
| 08 | PLANO DE INSTALACIONES ELÉCTRICAS |
| 09 | PLANO DE INSTALACIONES MECÁNICAS |

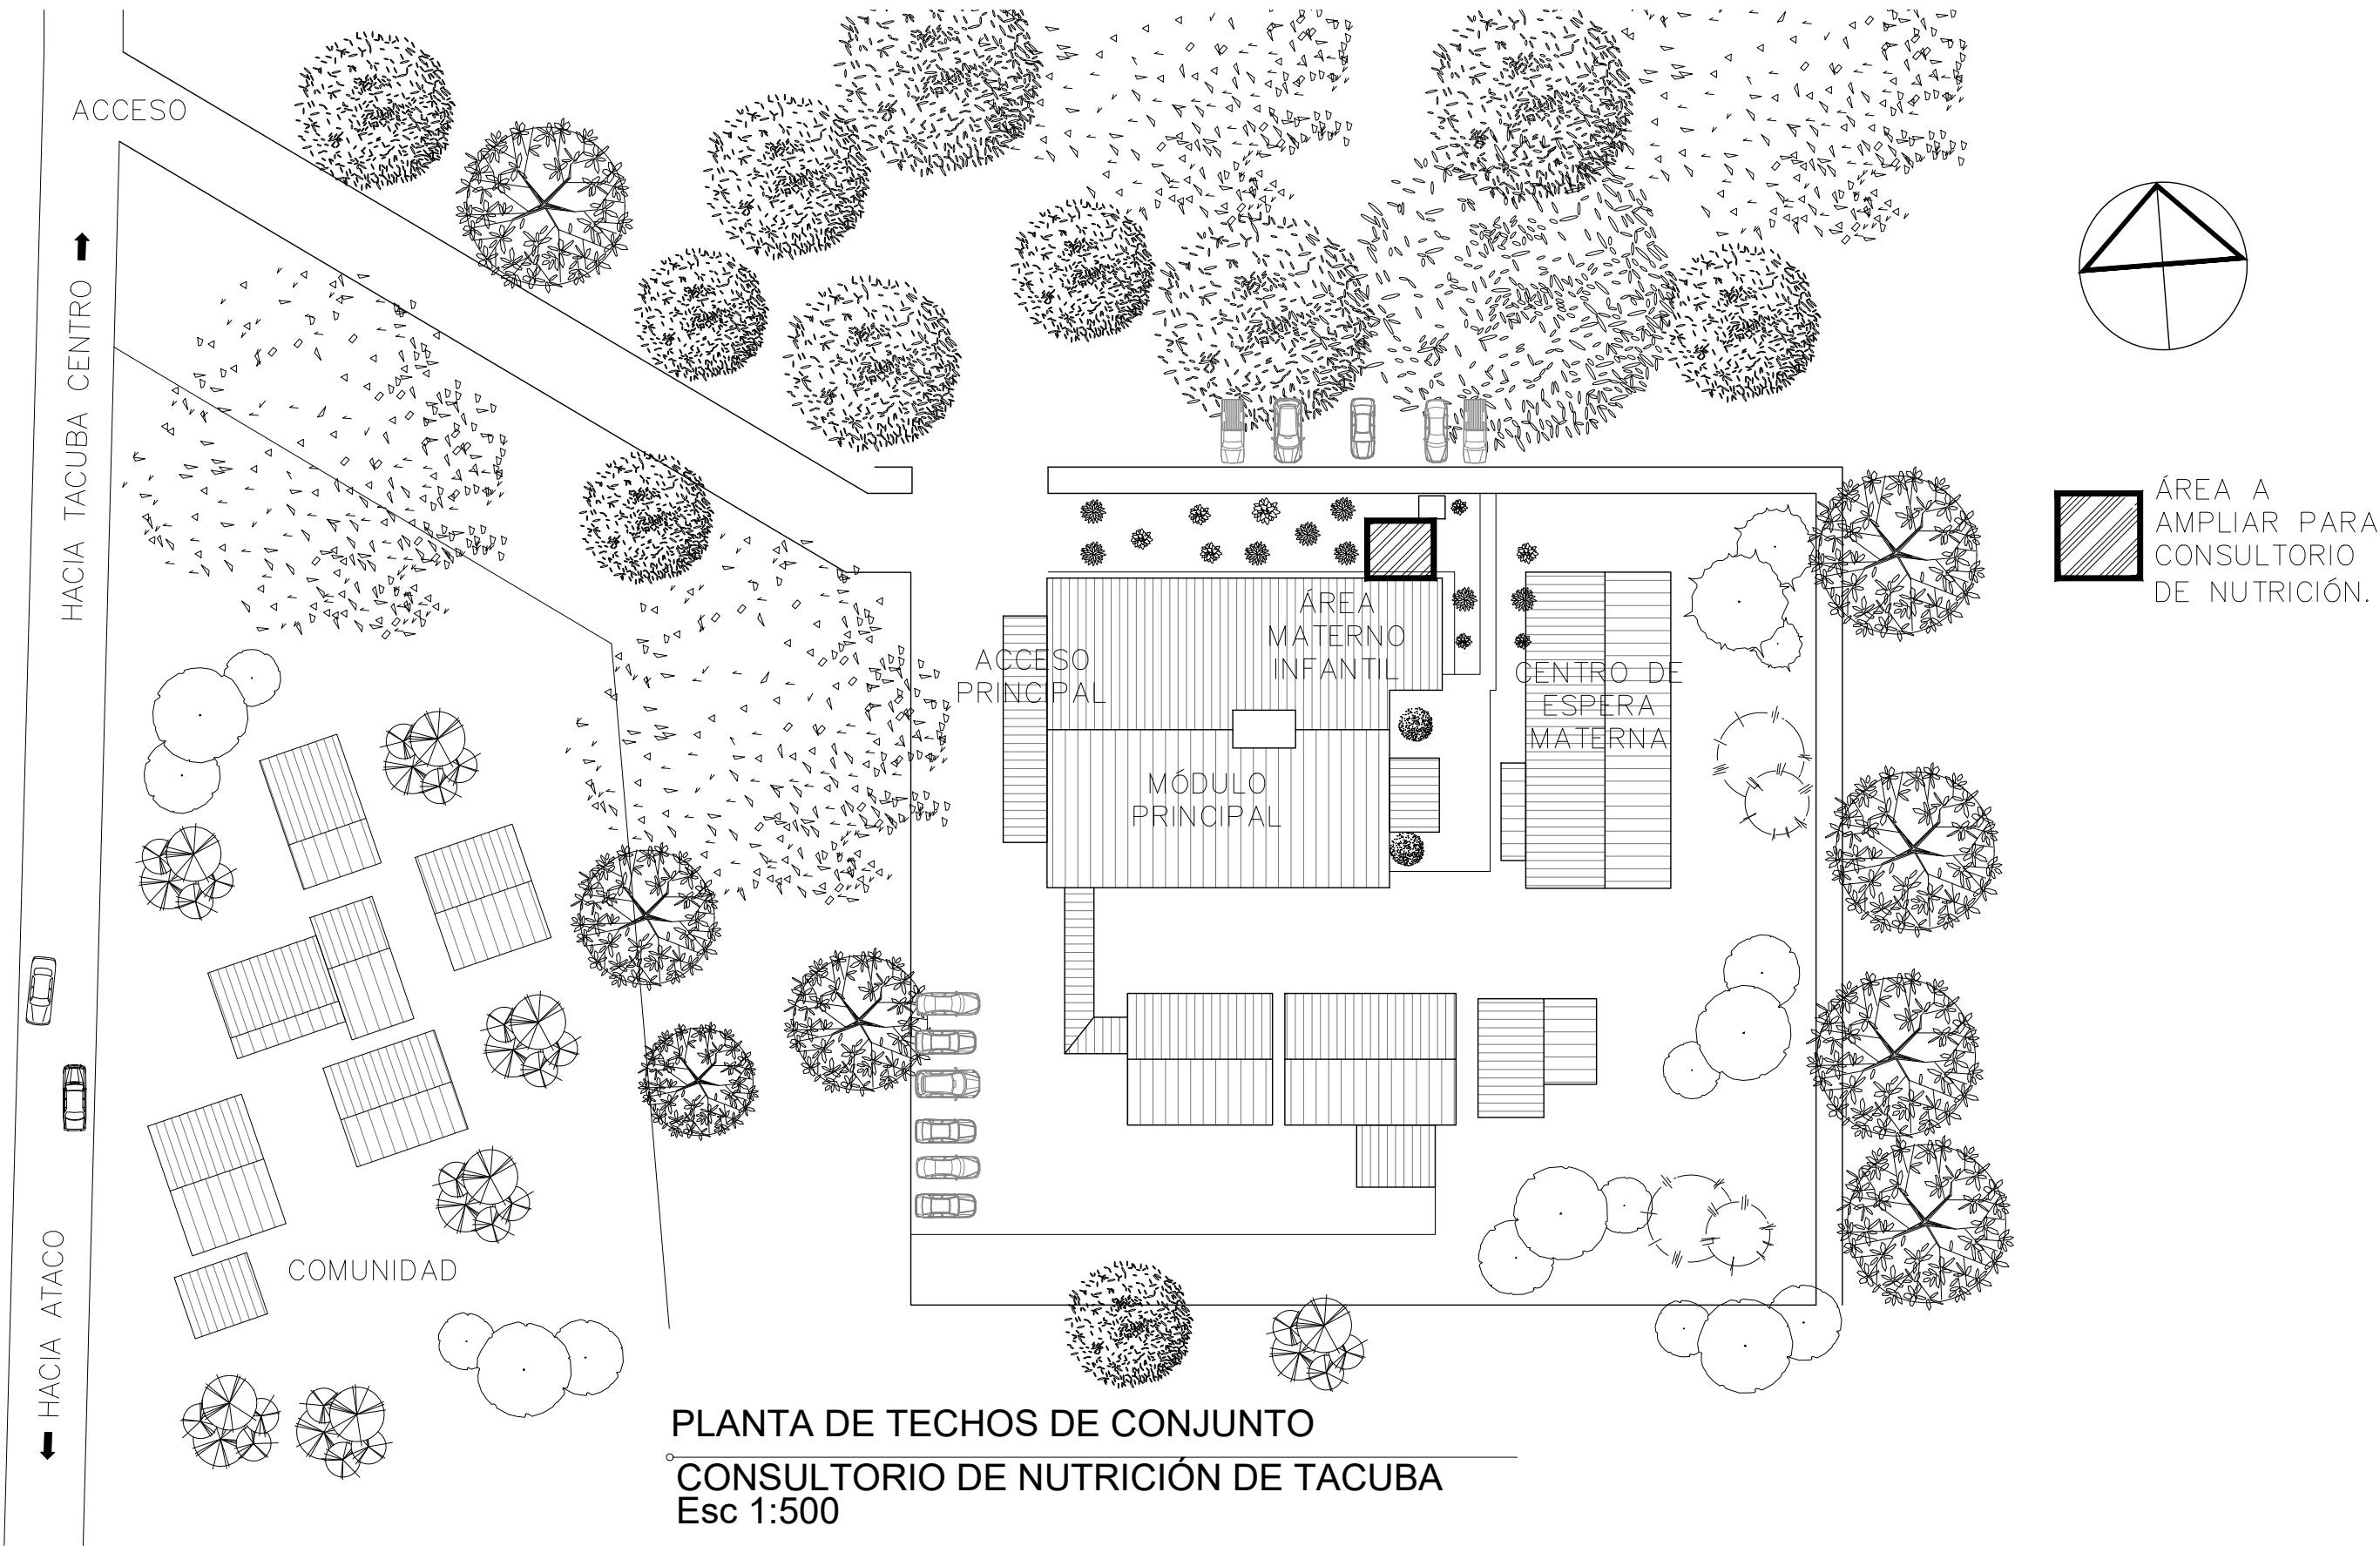

| | | | |
|--|----------------------------------|---|--|
|  | | REPÚBLICA DE EL SALVADOR MINISTERIO DE SALUD | |
| PROYECTO: "ADECUACIÓN Y REHABILITACIÓN DE INFRAESTRUCTURA PARA CONSULTORIOS DE NUTRICIÓN LOTE 3" | | | |
| CONCURSO No: | | | |
| CONTENIDO: ÍNDICE Y PLANTA DE UBICACIÓN DE CONJUNTO UNIDAD DE SALUD TACUBA, AHUACHAPÁN. | | | |
| DISEÑO ARQUITECTÓNICO: UGPPI-CSJ | DISEÑO ESTRUCTURAL: UGPPI-CSJ | REVISÓ Y APROBÓ: UGPPI-CSJ | |
| DISEÑO ELÉCTRICO: UGPPI-CSJ | DISEÑO HIDRÁULICO: UGPPI-CSJ | | |
| ESCALA: INDICADAS | FECHA: ABRIL 2025 | HOJA No: 01/09 | |