




- NOTAS:
- COLOCAR AISLANTE TERMOACÚSTICO DE 5MM. EN ÁREA DE CONSULTORIO EXISTENTE.
 - NO SE INCLUIRÁ AISLANTE TERMOACÚSTICO EN CUBIERTA PARA ALEROS EN TODAS LAS ESTRUCTURAS.
 - LA DESCARGA DE LA BAJADA DE AGUAS LLUVIAS SE CONECTARÁ A LA CANALETA EXISTENTE.—

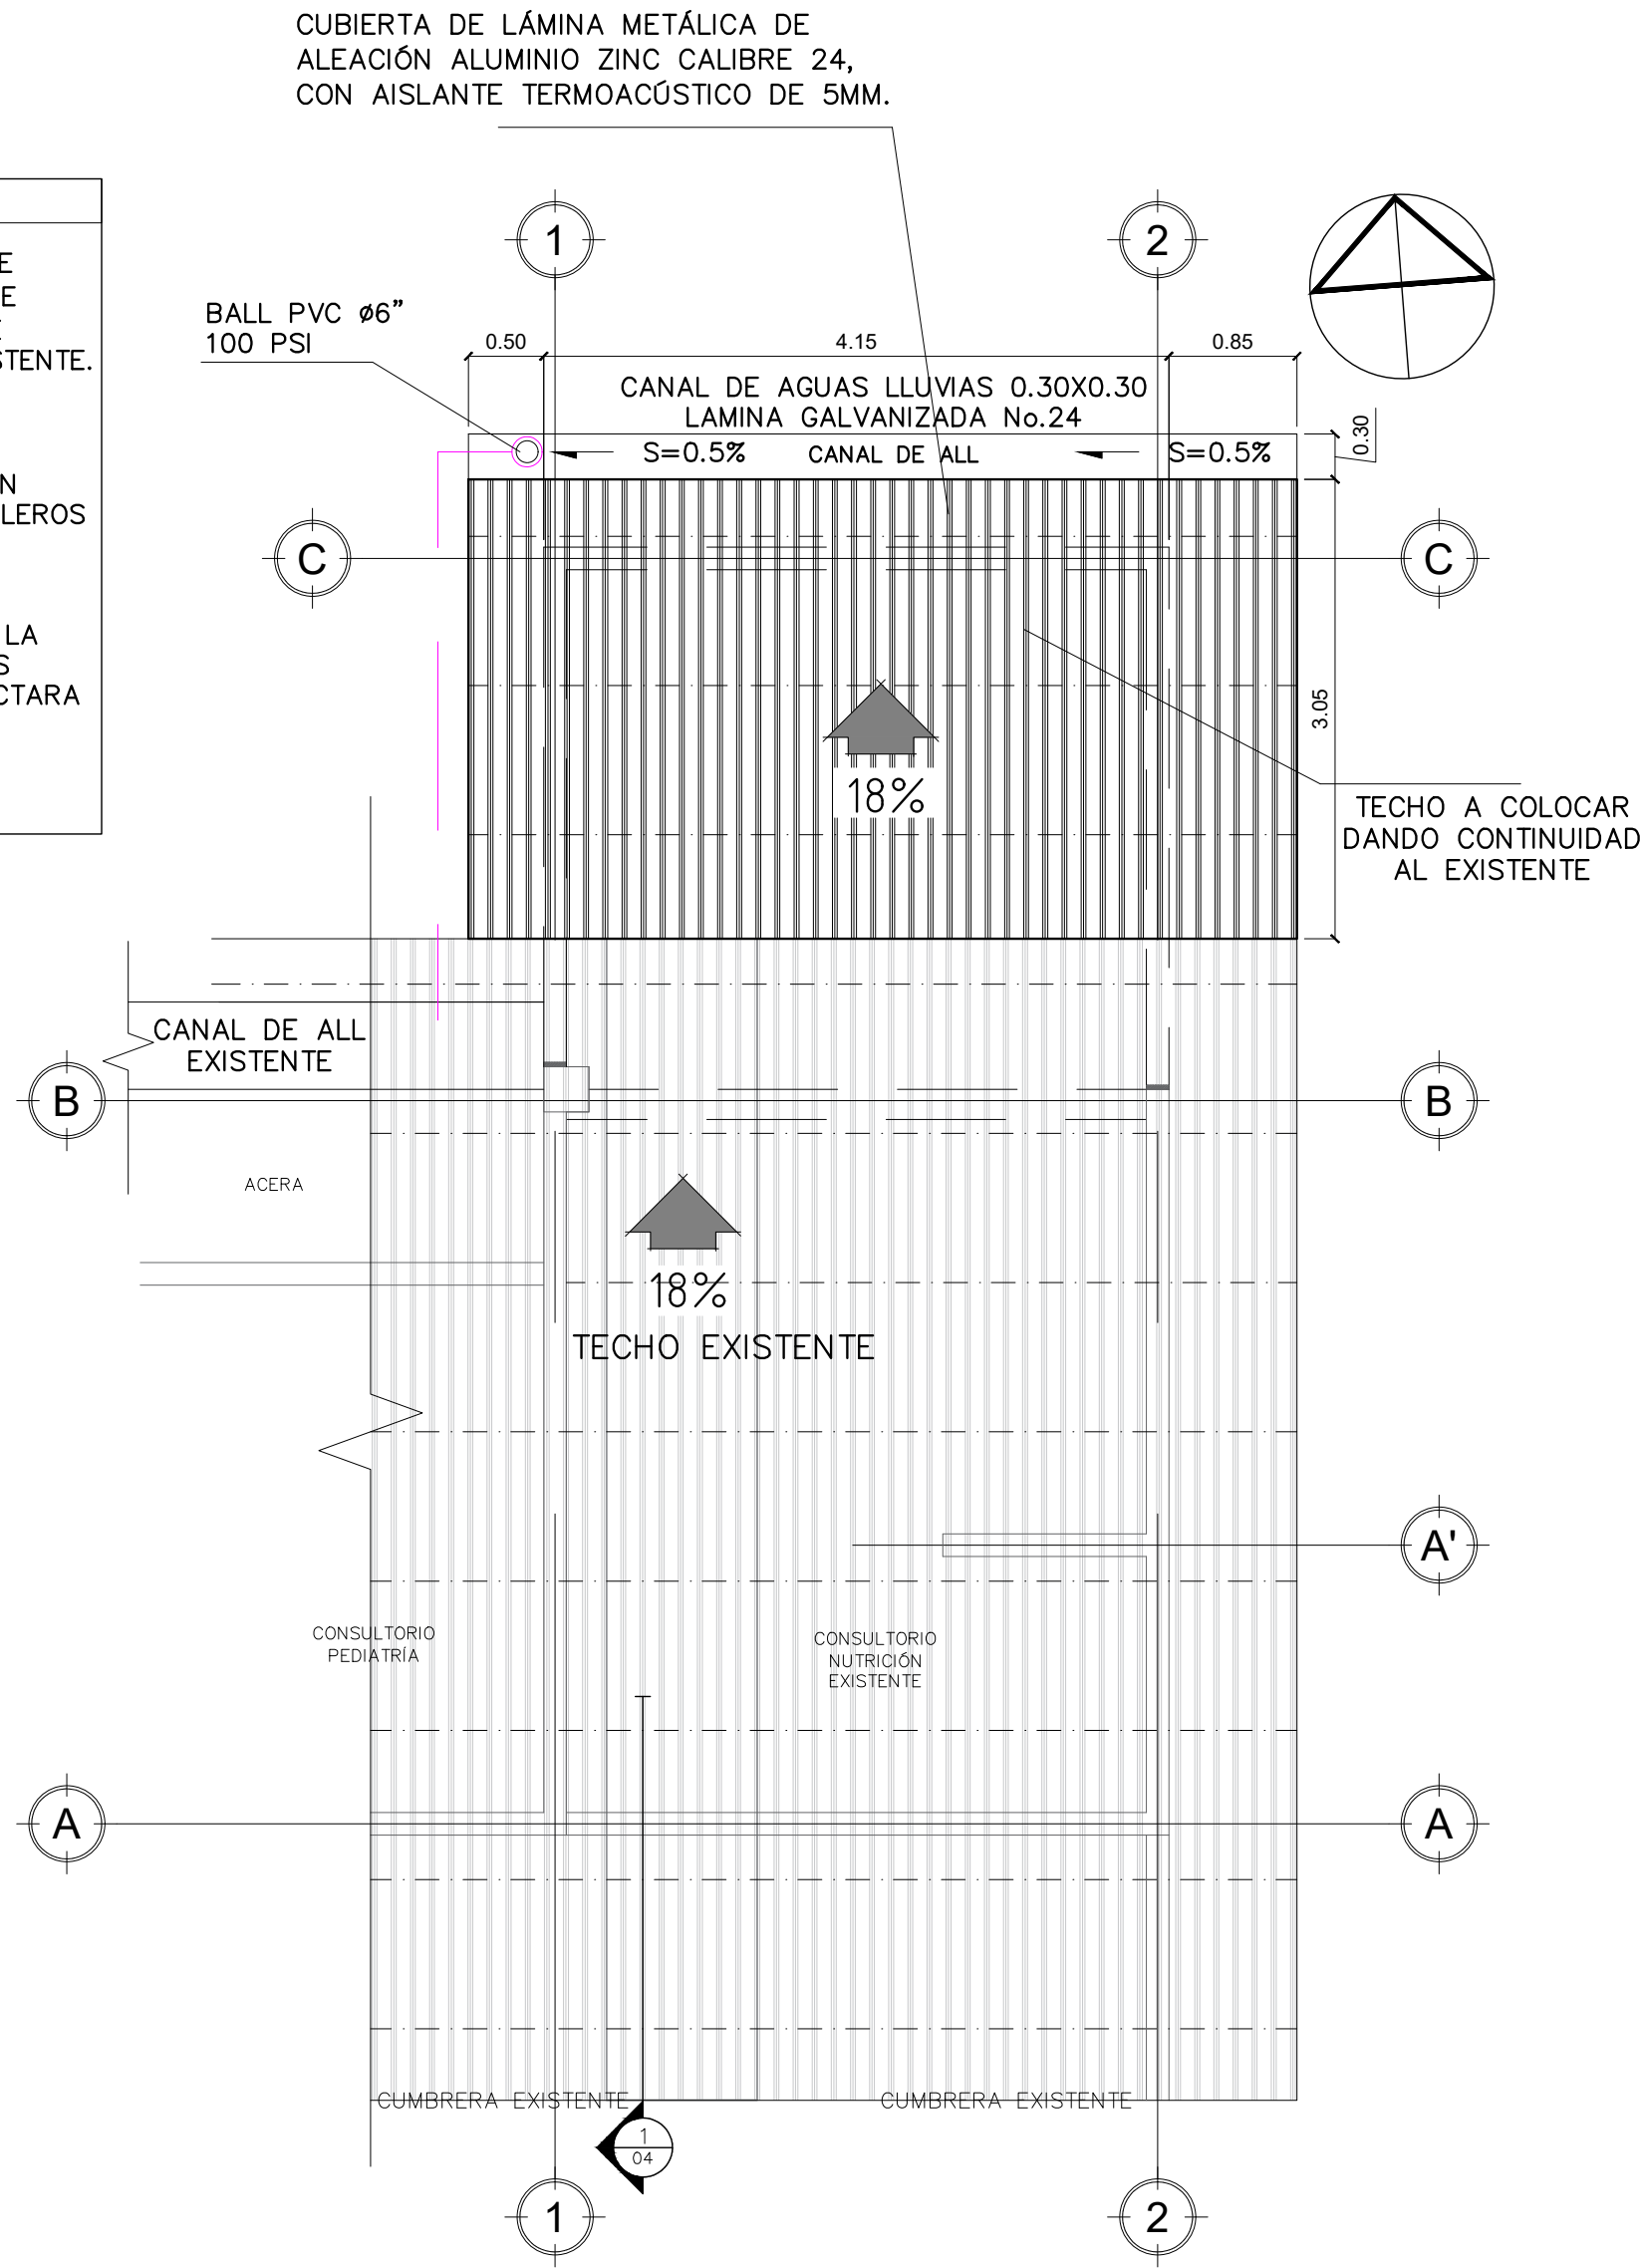

PLANTA DE AGUAS LLUVIAS
CONSULTORIO DE NUTRICIÓN - US TACUBA
Esc 1:50

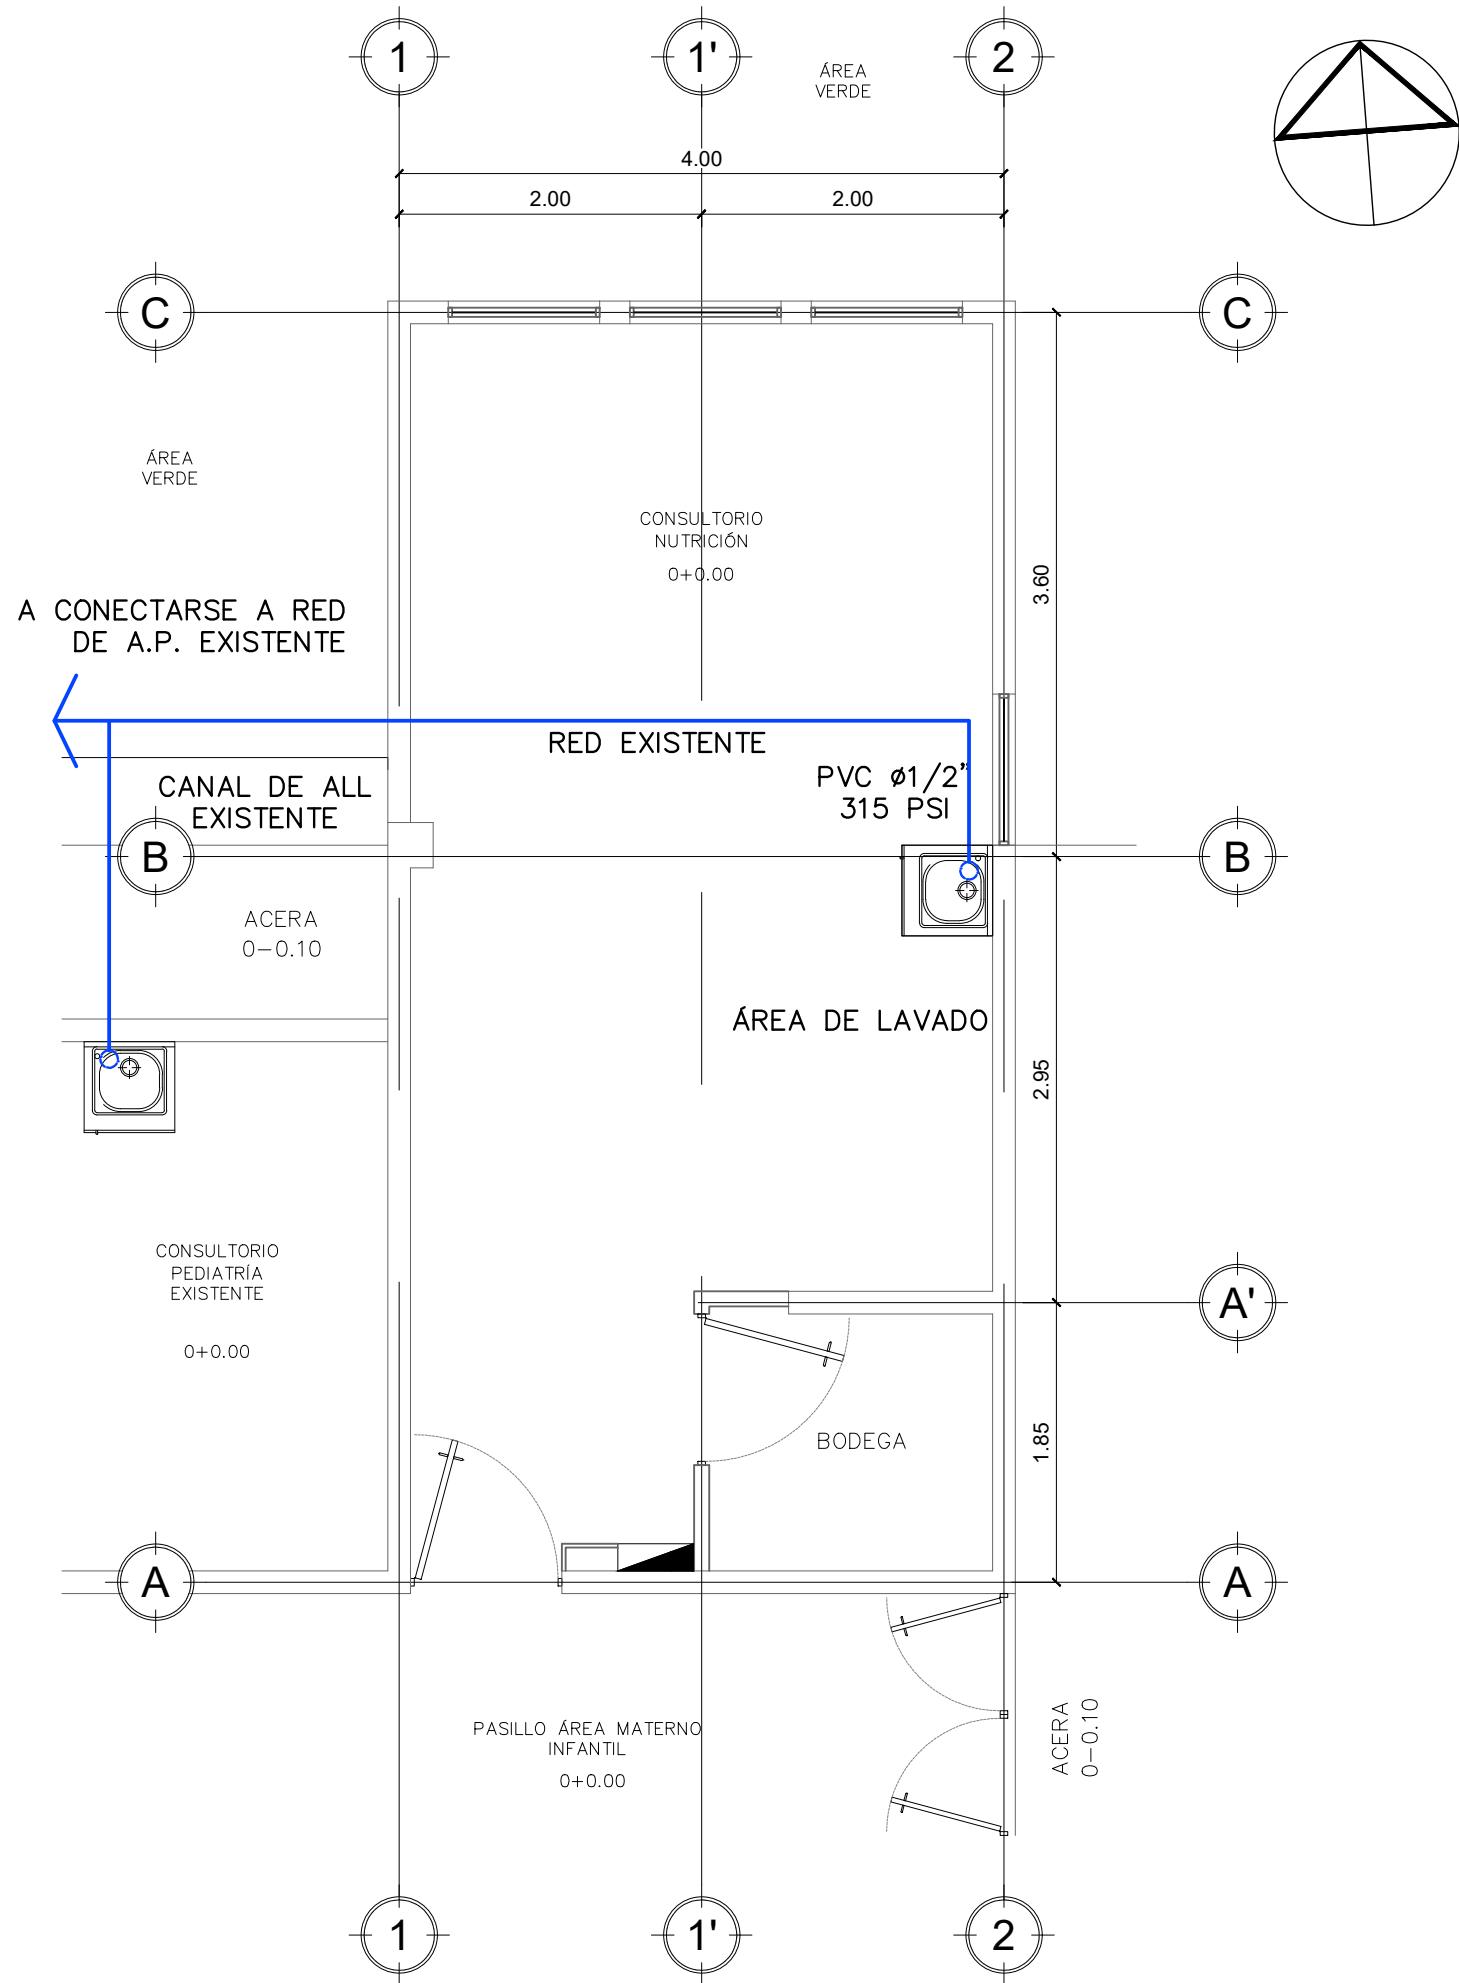


CONEXIÓN DE AGUA POTABLE
CONSULTORIO DE NUTRICIÓN - US TACUBA
Esc 1:50

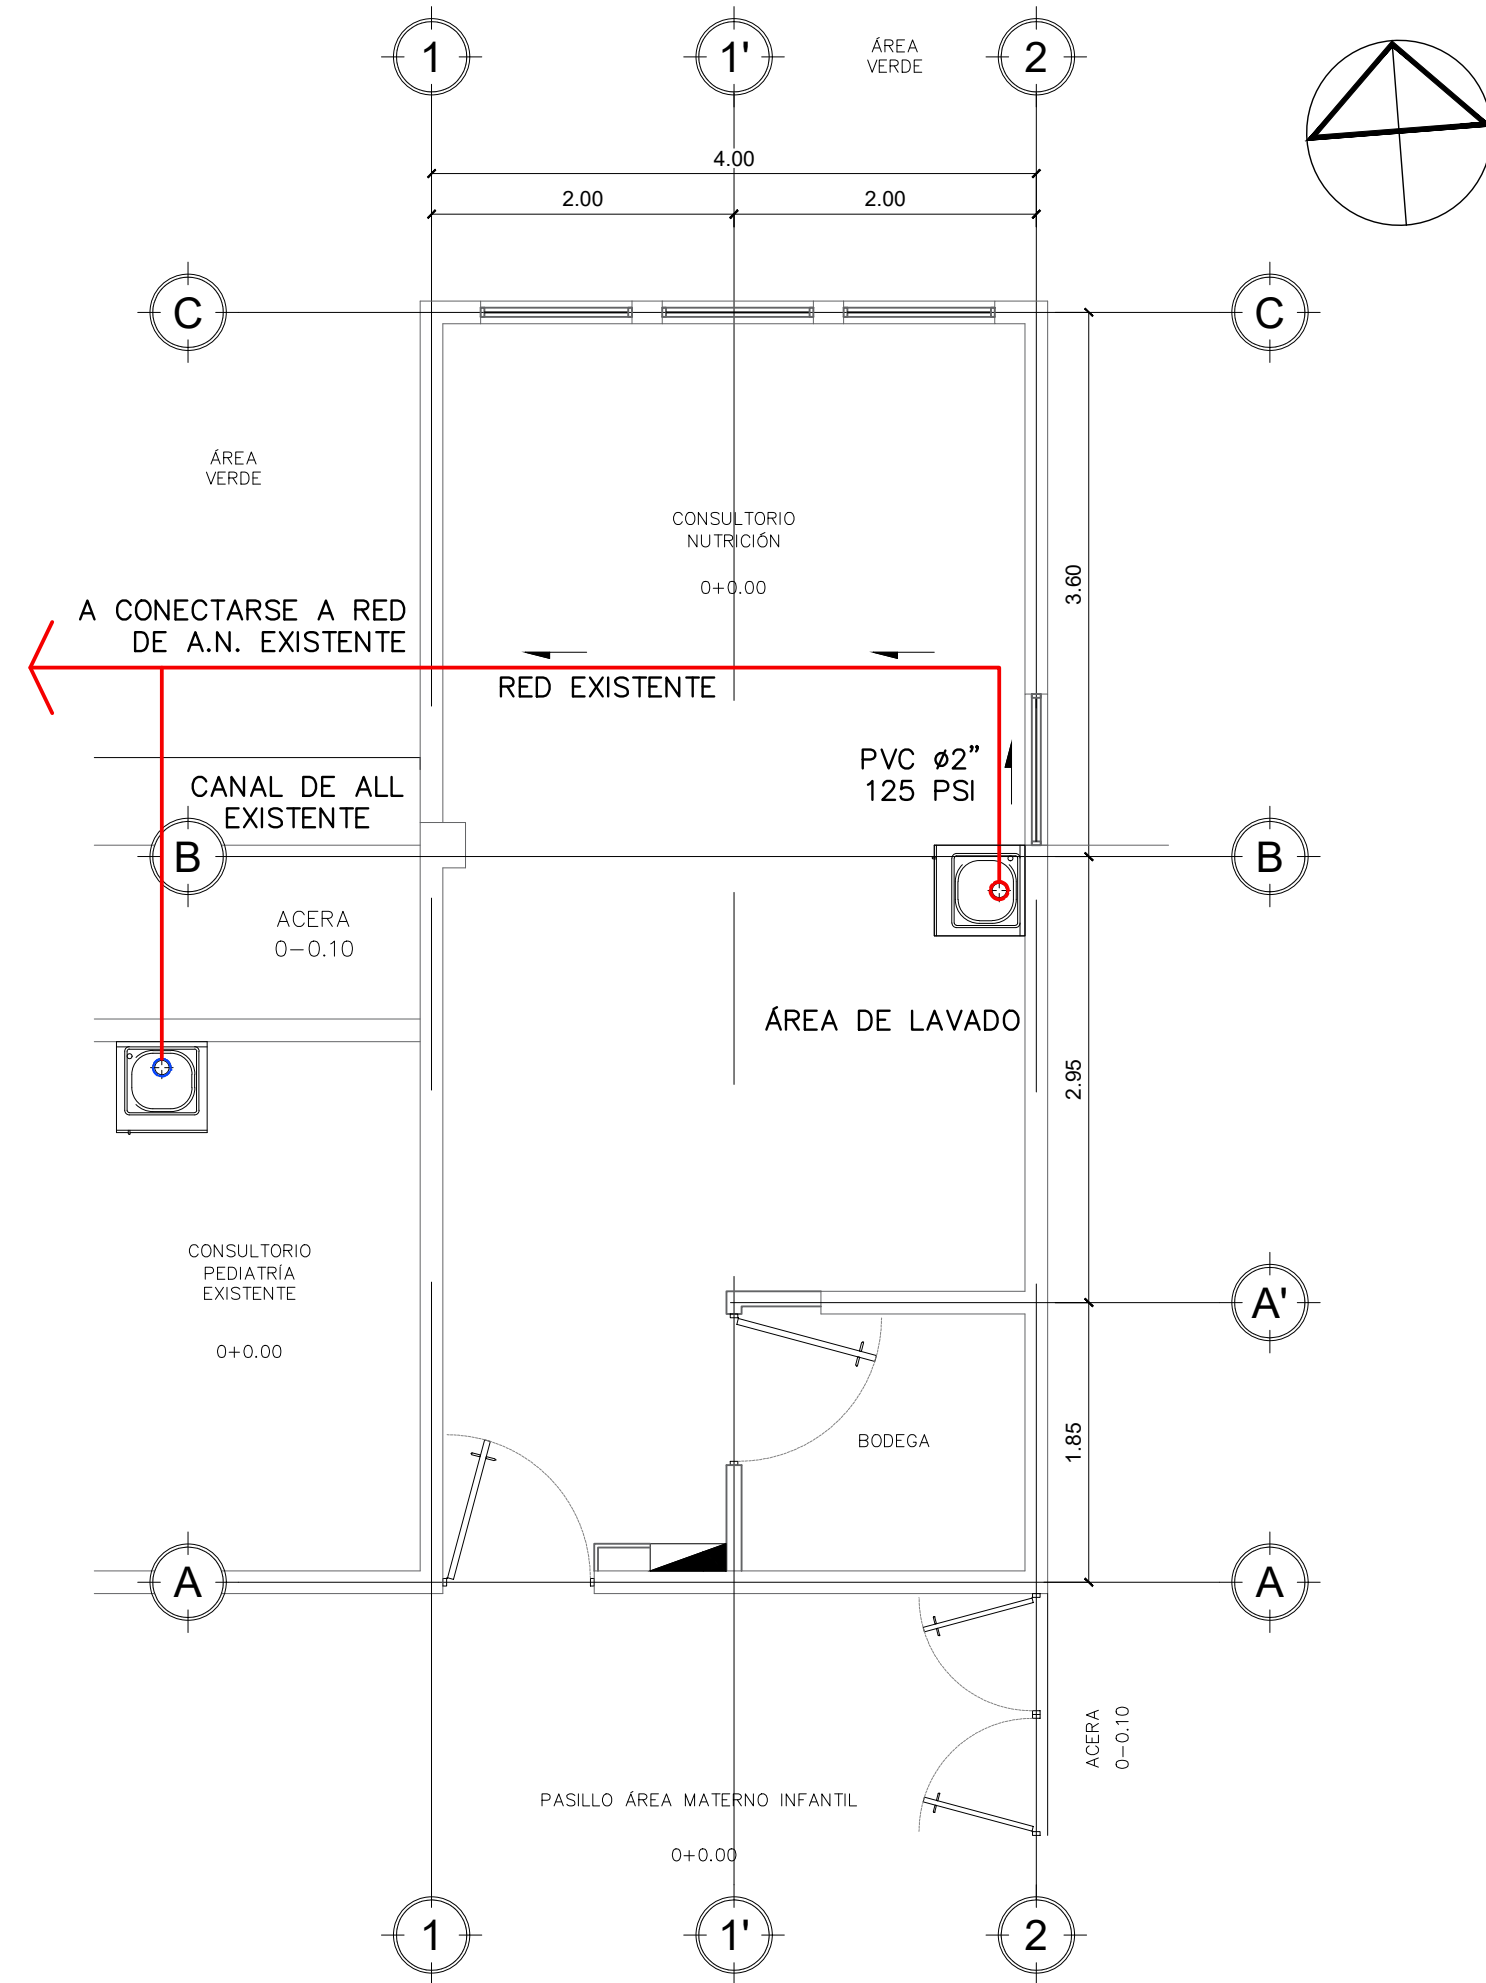

CONEXIÓN DE AGUAS NEGRAS
CONSULTORIO DE NUTRICIÓN - US TACUBA
Esc 1:50

ESQUEMA DE UBICACIÓN
SIN ESCALA

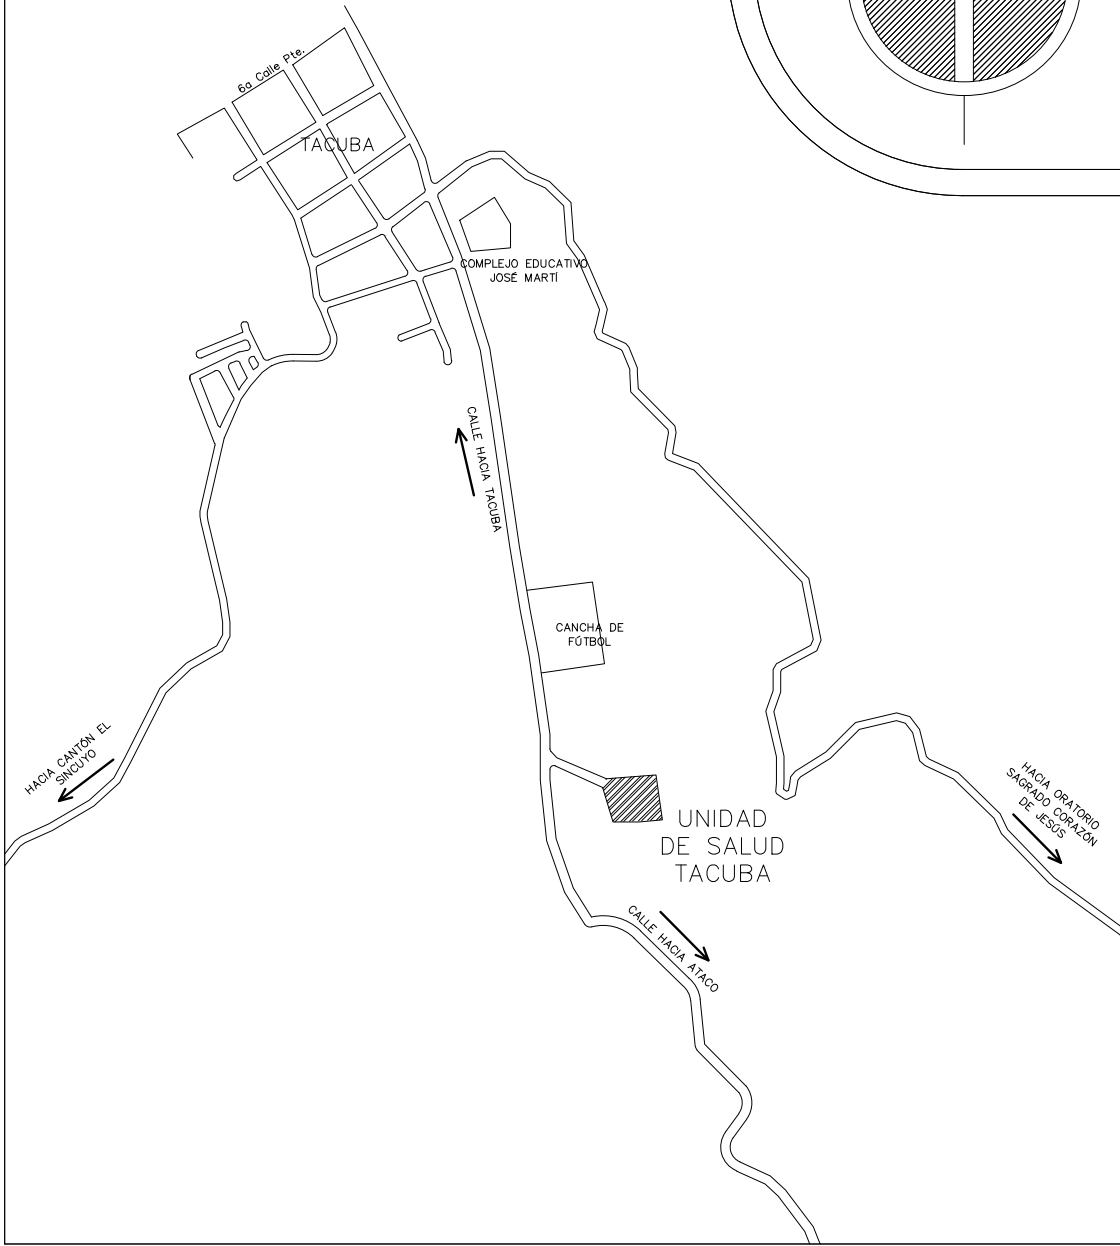

REPÚBLICA DE EL SALVADOR
MINISTERIO DE SALUD

PROYECTO:
"ADECUACIÓN Y REHABILITACIÓN DE INFRAESTRUCTURA PARA CONSULTORIOS DE NUTRICIÓN LOTE 3"

CONCURSO No:

CONTENIDO:
PLANOS DE INSTALACIONES HIDRÁULICAS
UNIDAD DE SALUD TACUBA, AHUACHAPÁN

DISEÑO ARQUITECTÓNICO:
UGPPI-CSJ

DISEÑO ESTRUCTURAL:
UGPPI-CSJ

REVISÓ Y APROBÓ:
UGPPI-CSJ

DISEÑO ELÉCTRICO:
UGPPI-CSJ

DISEÑO HIDRÁULICO:
UGPPI-CSJ

ESCALA:
INDICADAS

FECHA:
ABRIL 2025

HOJA No:
07/09